



SEZIONE GALLERIA A SINGOLA CANNA LATO SICILIA

POSIZIONAMENTO LONGITUDINALE RISPETTO AL BINARIO  
SCALA 1:50

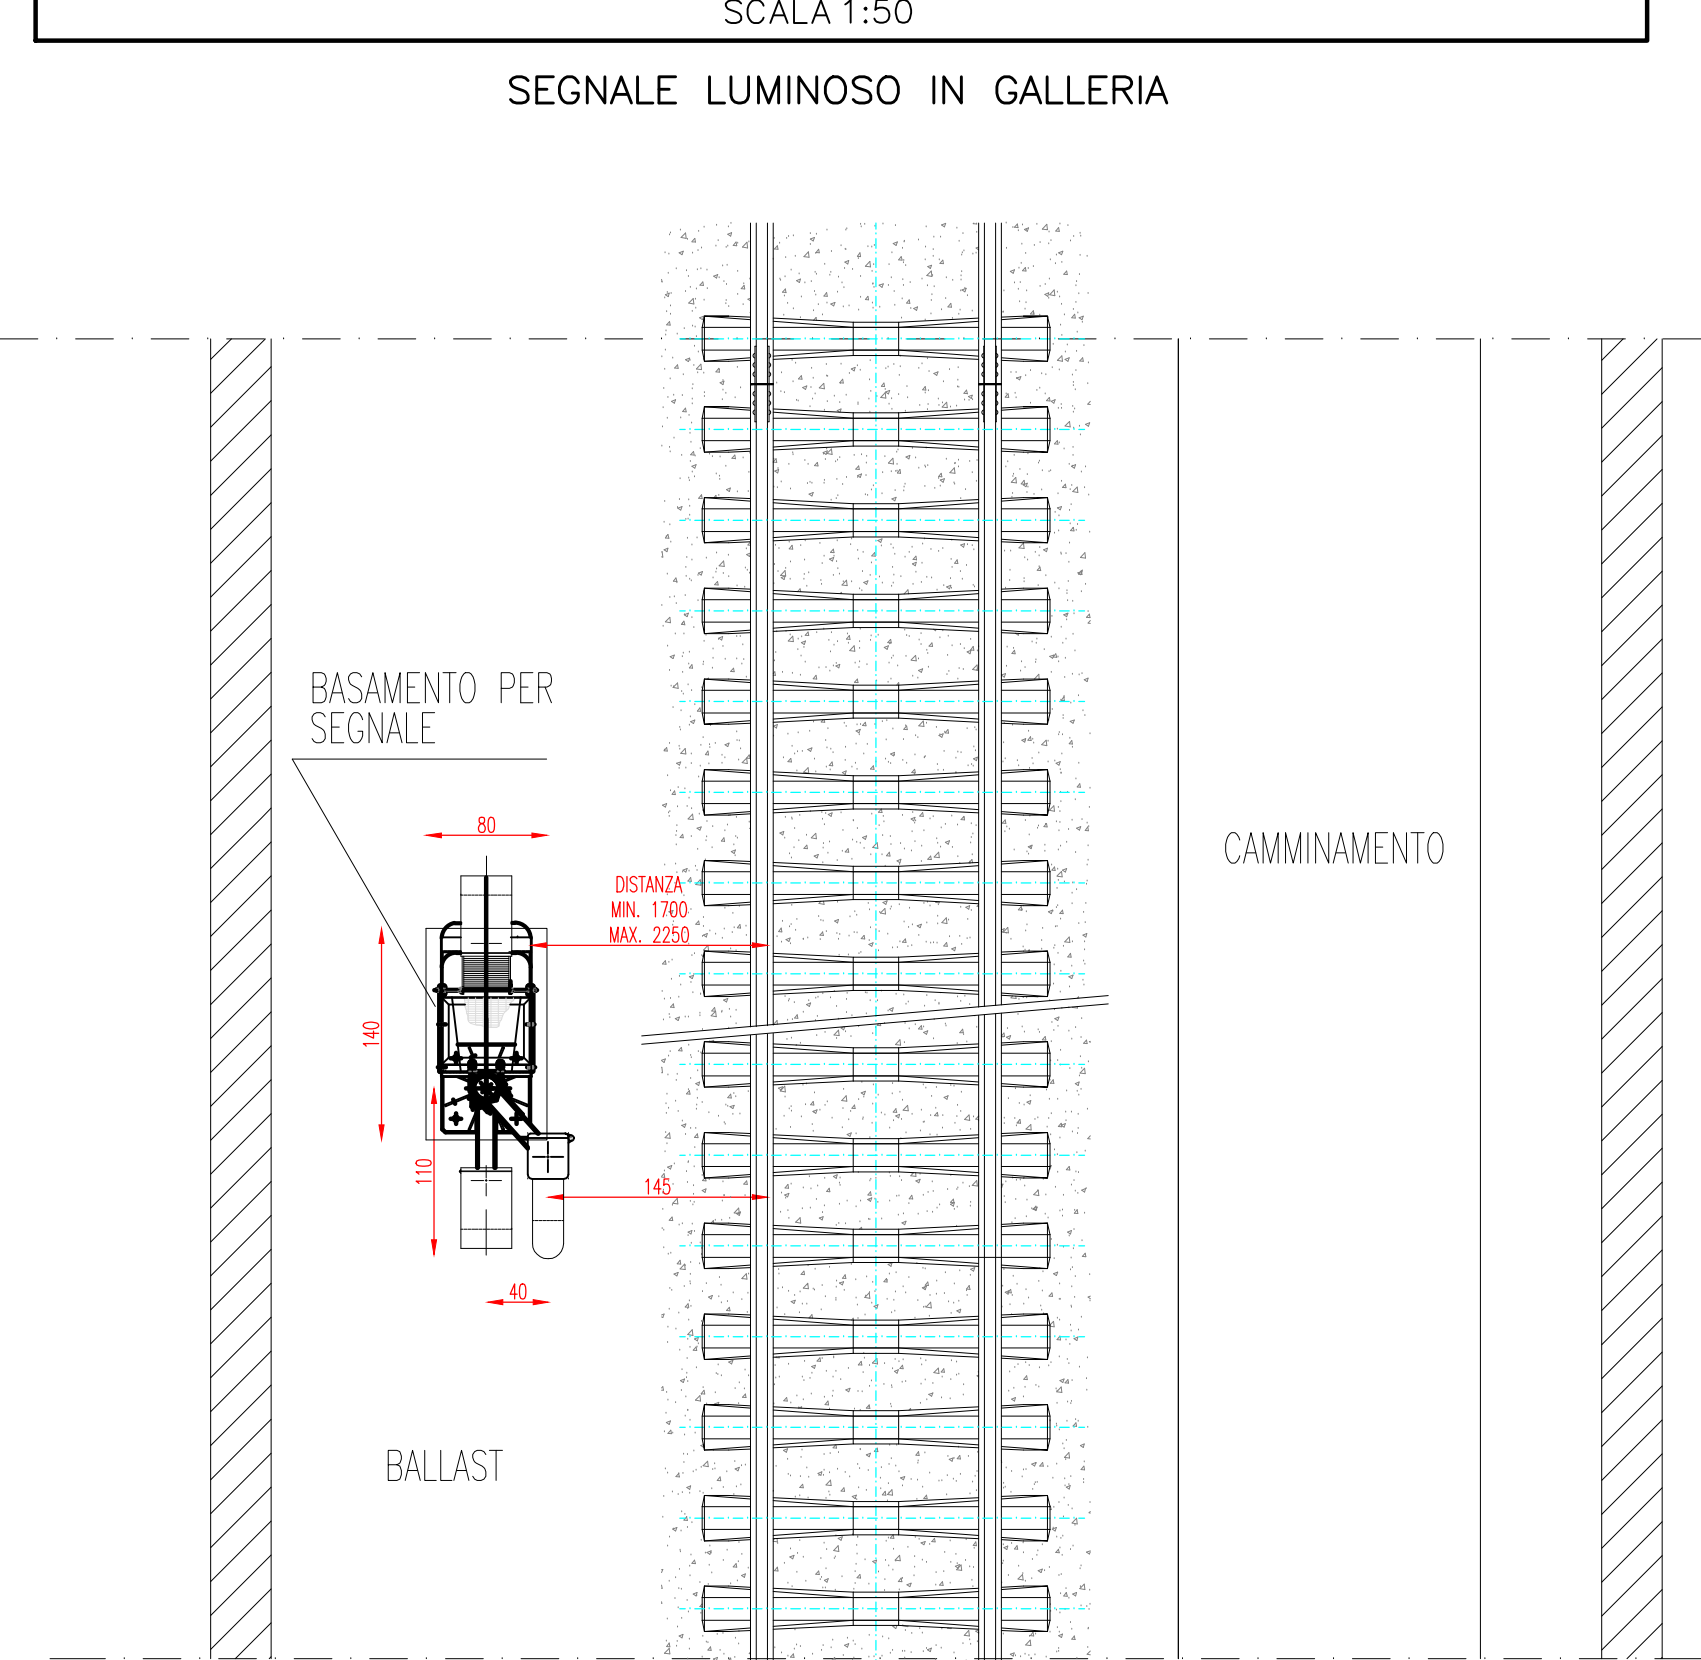


INSTALLAZIONE SEGNALE DI PROTEZIONE  
INSIEME DI UN SEGNALE A TRE LUCI CON SEGNALE DI  
AVANZAMENTO, RAPPEL MONTATO SU PALINA PROPRIA  
SCALA 1:50

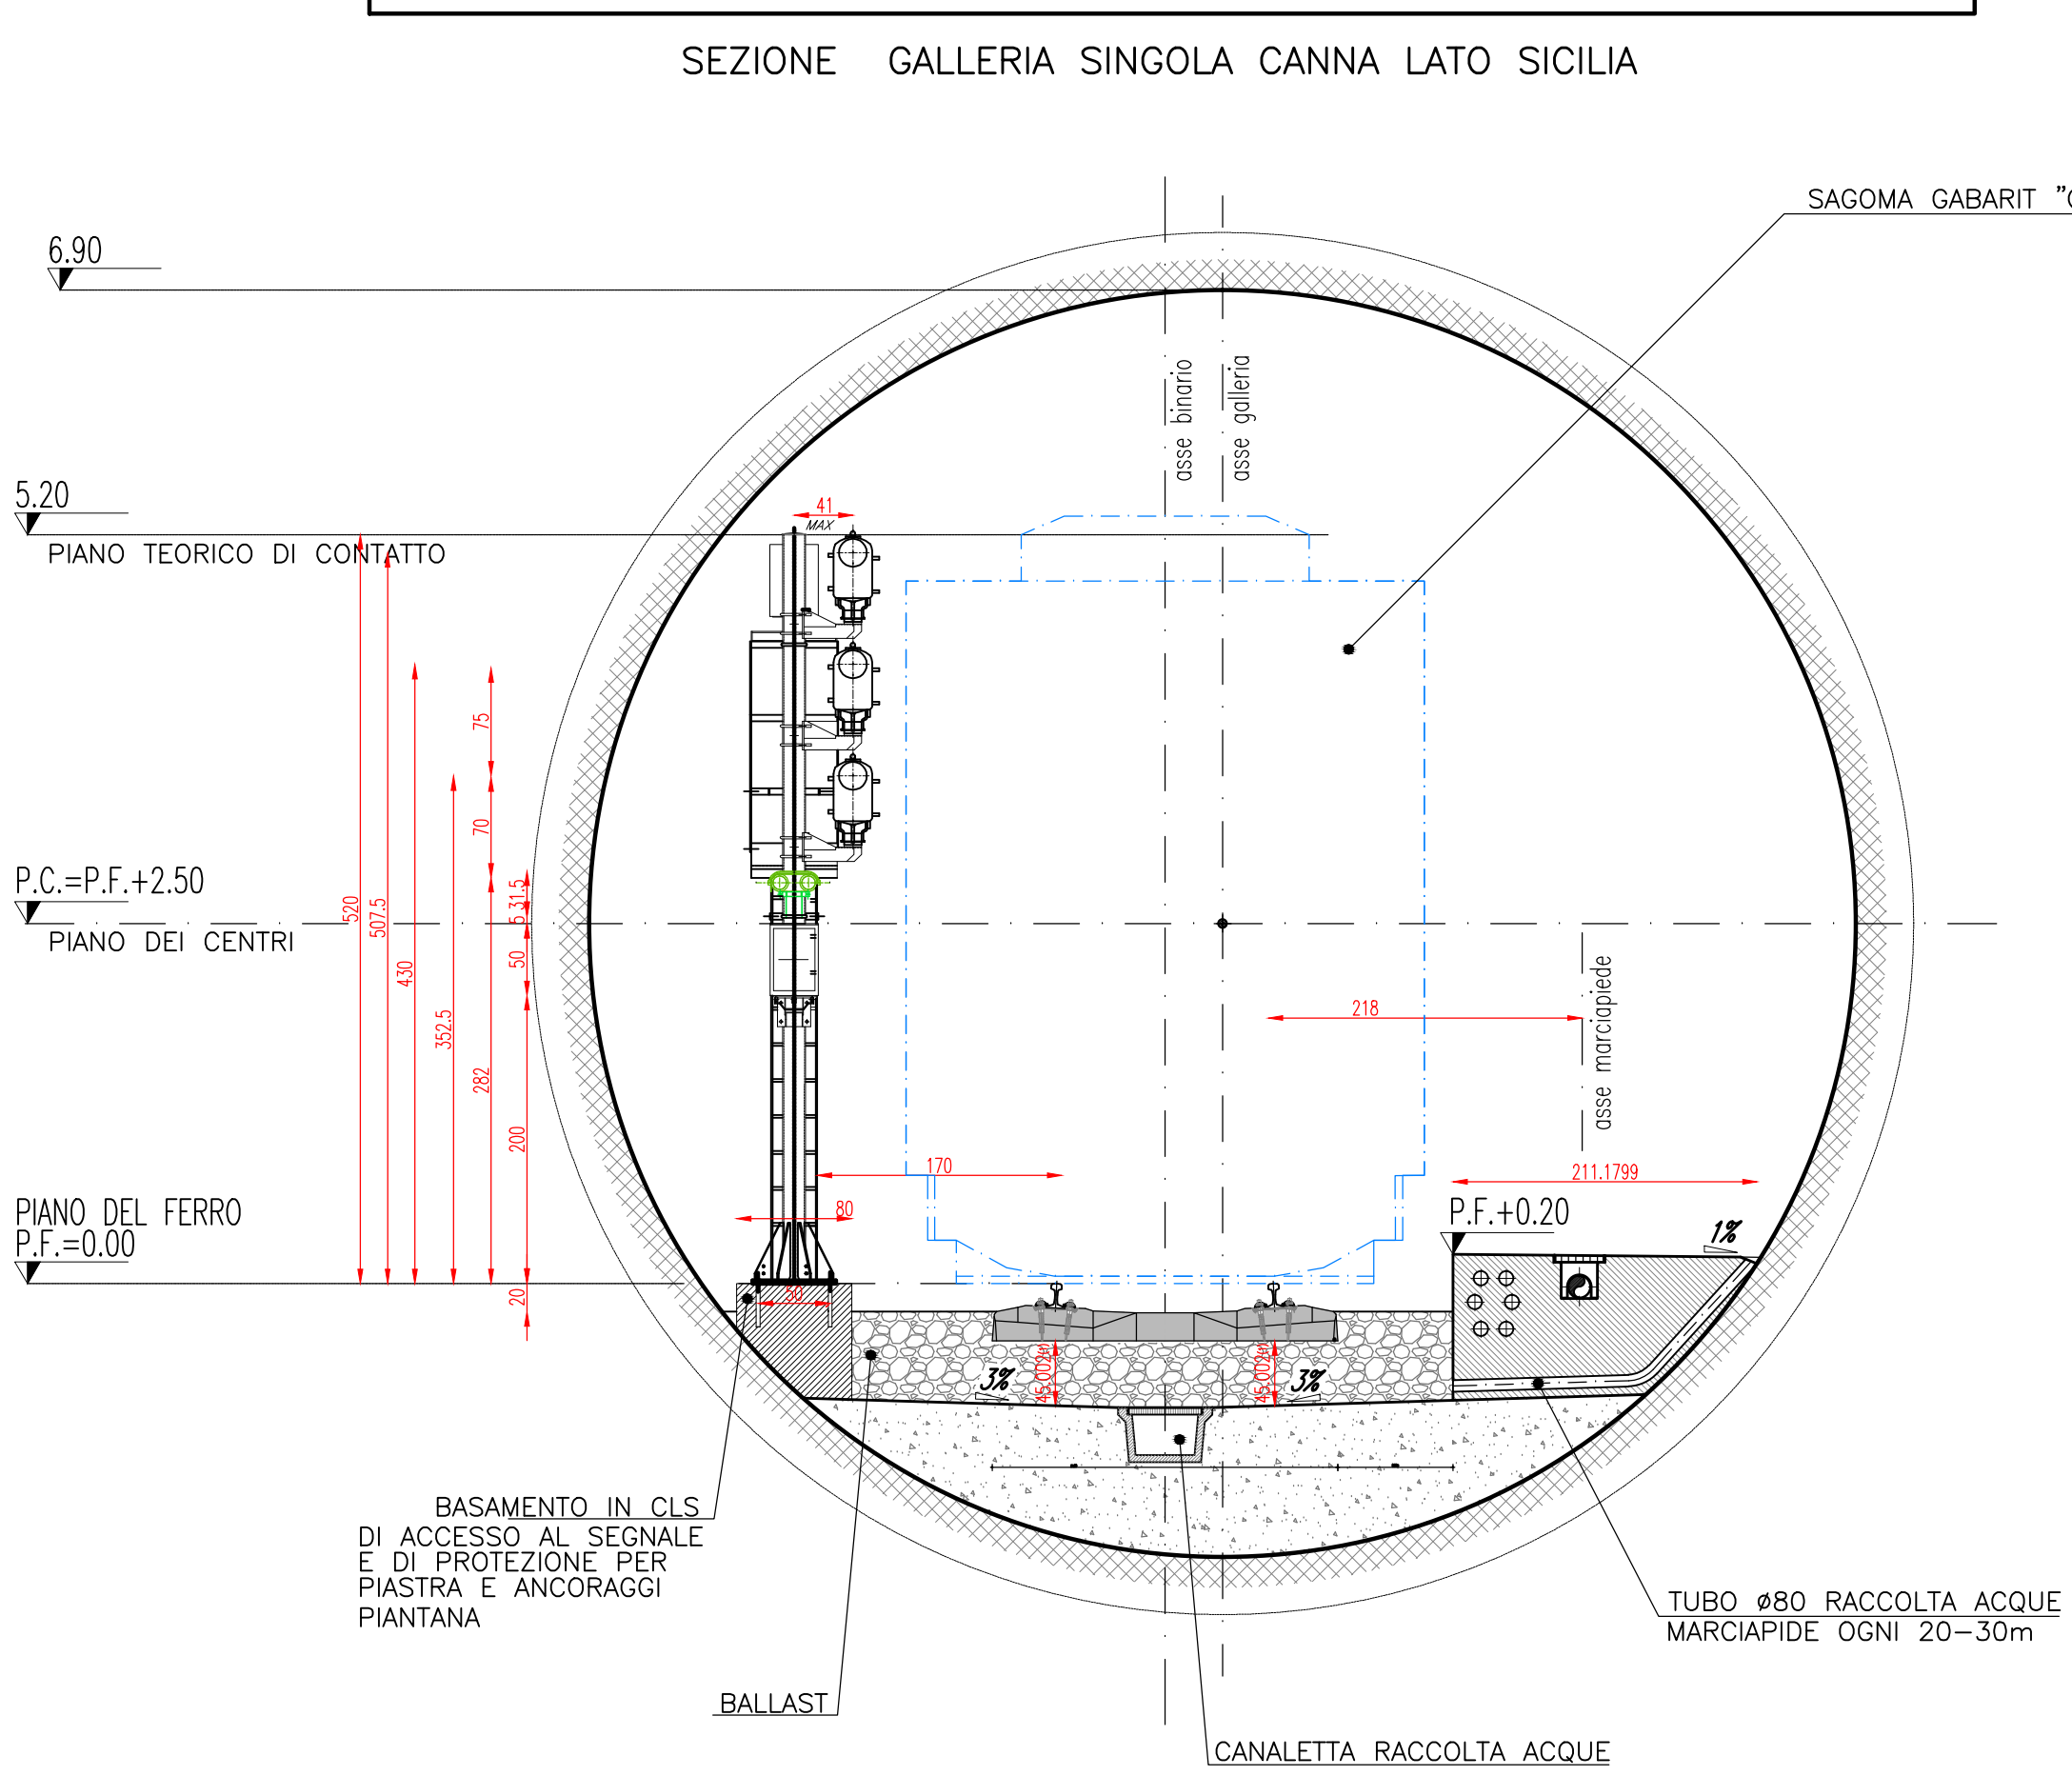

INSTALLAZIONE SEGNALE DI PARTENZA DI STAZIONE  
INSIEME DI UN SEGNALE A DUE LUCI CON SEGNALE DI  
AVVIO, VELOCITA' 60 E RAPPEL MONTATO SU PALINA PROPRIA  
SCALA 1:50

SEZIONE GALLERIA IN ALLARGO NELLE STAZIONI DI PAPARDO E ANNUNZIATA

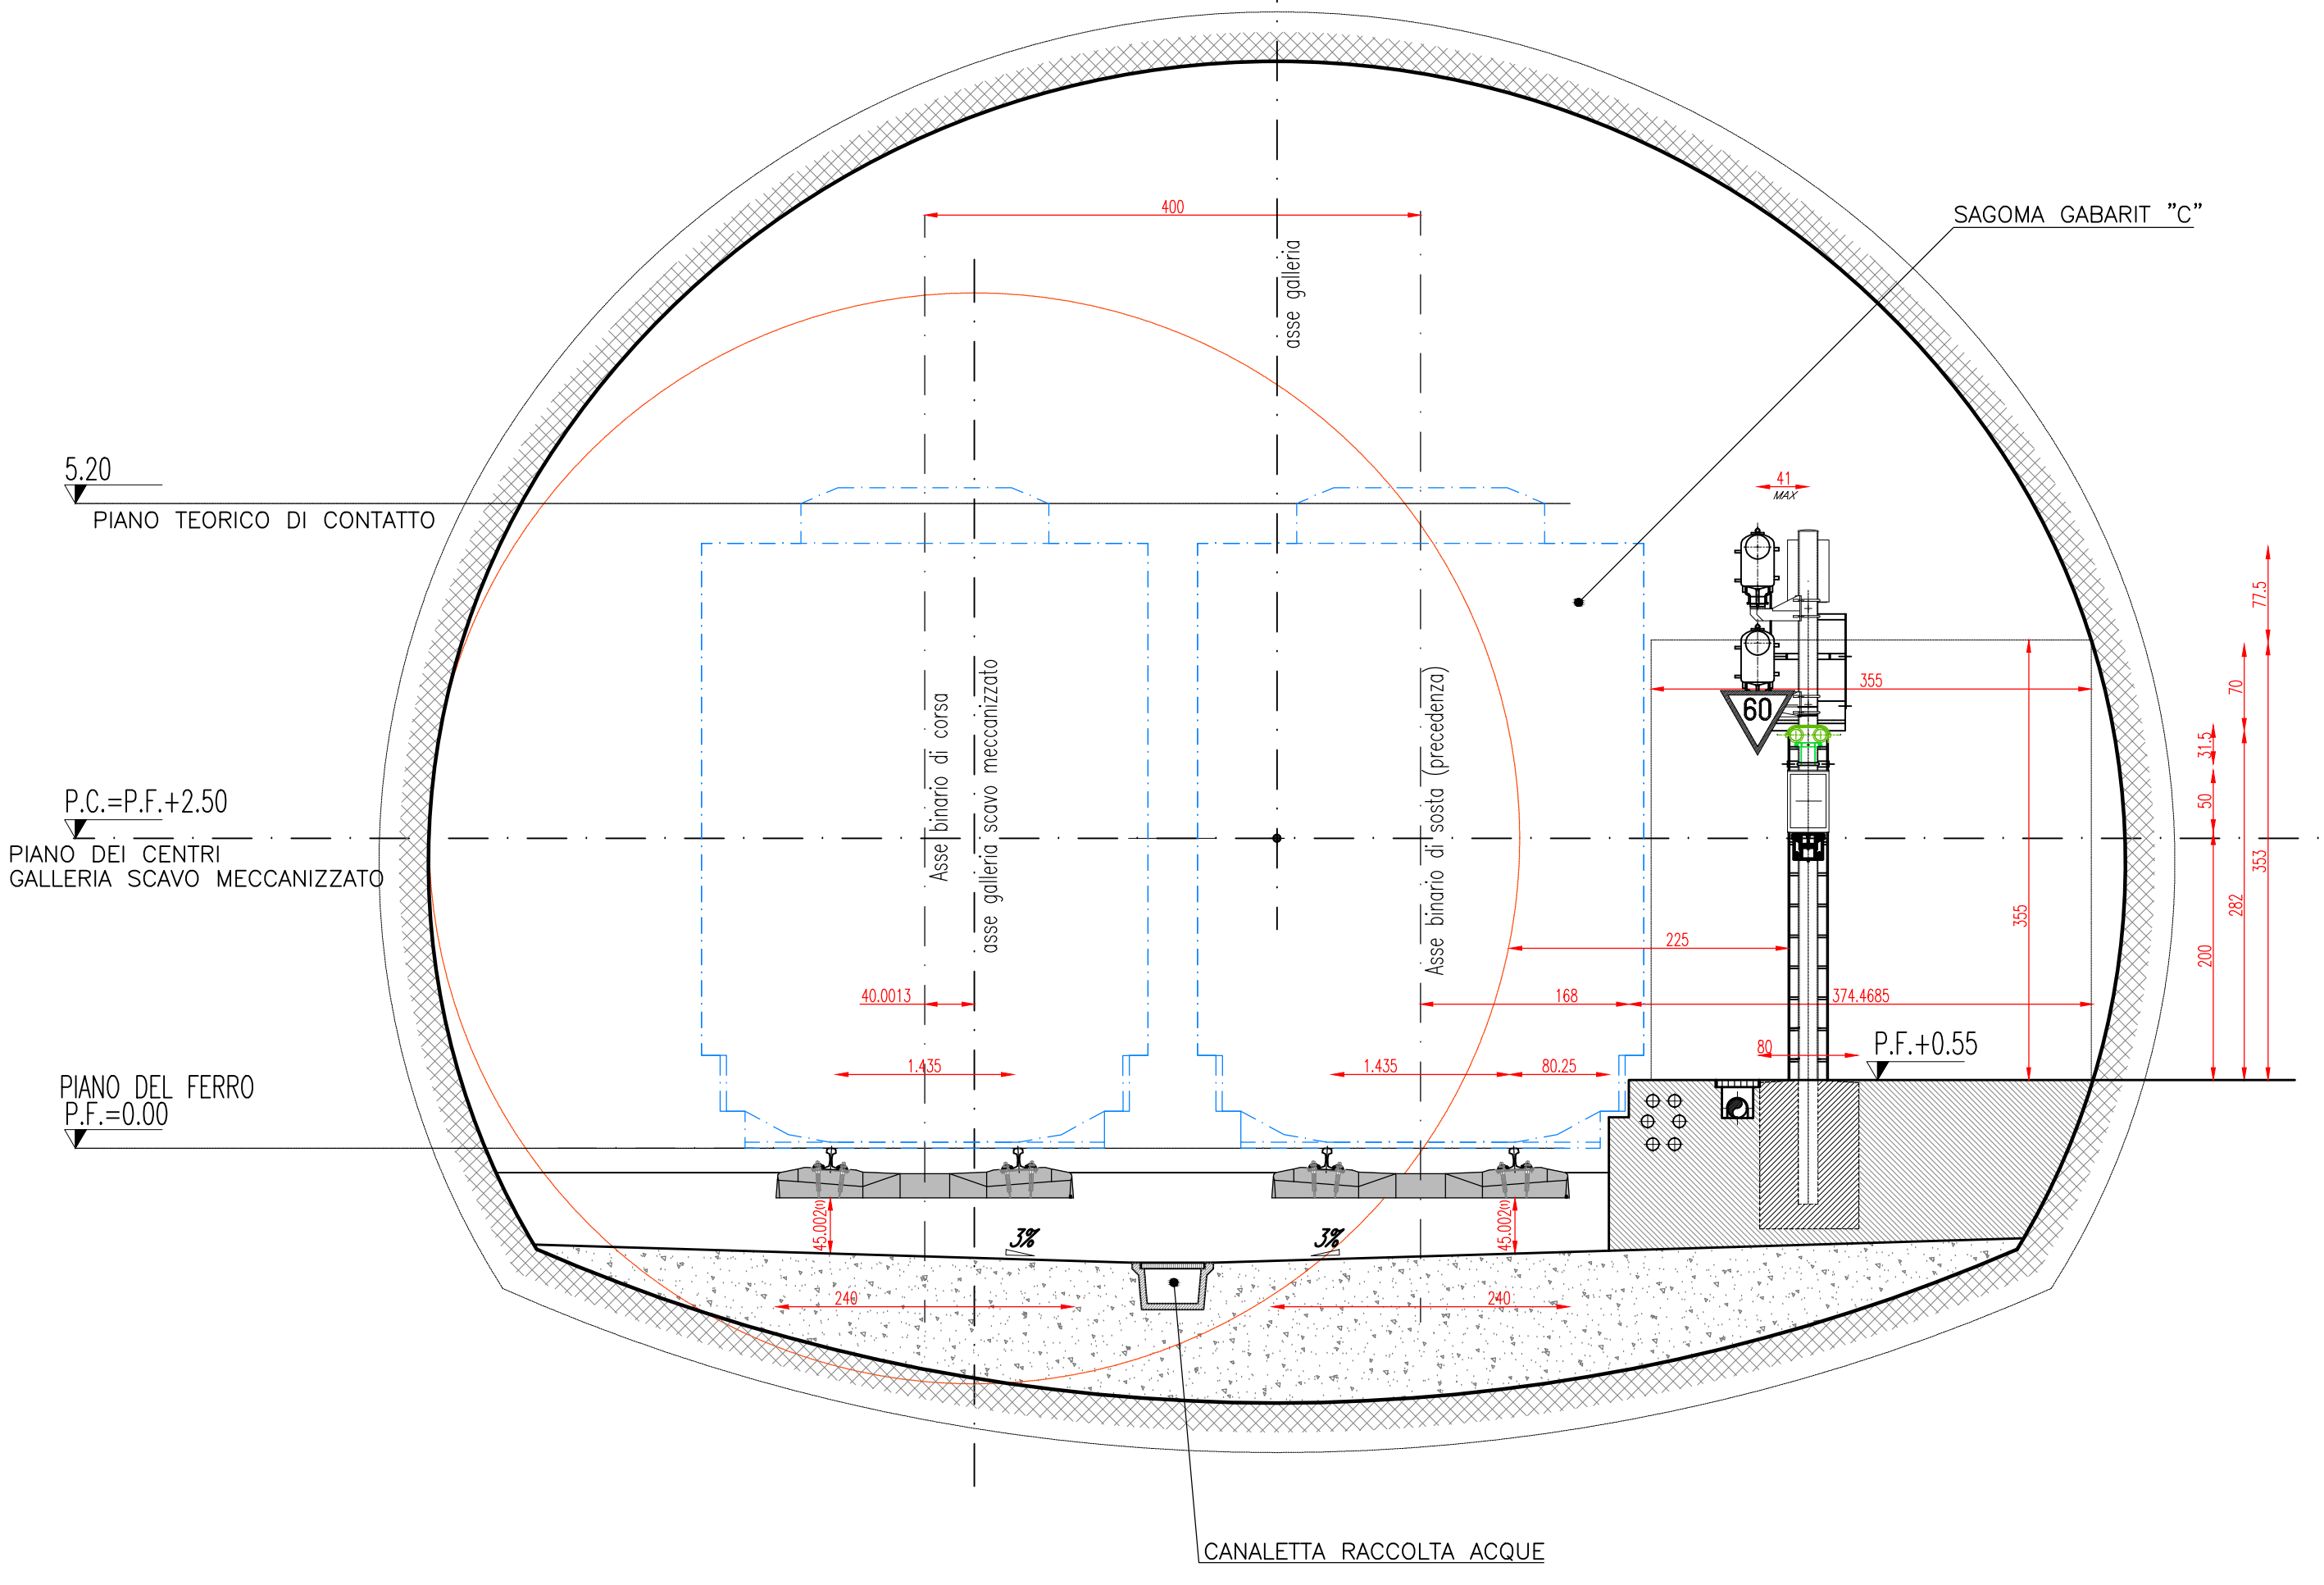


NOTE GENERALI


CAT.	FS	DESCRIZIONE
MATERIALI CATEGORIA FS		
822.850		Palina sostegno tavole di orientamento
822.907		Nastro in acciaio inox (conf.30 m)
822.912		Grafite di acciaio per nastro (25 pezzi)
822.970		Tavole distanziometriche segnale avviso (serie)
822.971		Tavole distanziometriche seg. 1° Categoria (serie)
824.052-072		Chiave FS marca da 1 a 21
824.571-576		Piastrine a traslazione marca da 1 a 6 (1-2-3)
824.636-732		Piastriette per fermateviai marca da 1 a 97
825.446		Piastri ancoraggio attrezz. unifer
825.447		Palina per segnale in prlv
825.448		Mensola prlv per segnale
825.449		Attrezzatura unifer in prlv
825.462		Cuffie in prlv
825.463		Dispensori tipo a
825.470		Nastro in acciaio inox 9.5X0,64 (conf.30 m)
825.471		Grafite di acciaio per nastro 9.5X0,64 (25 pezzi)
825.498		Segnale di avanzamento
825.510		Segnale di avvio
825.771		Segnale specchi dicr.1 aspetto G
825.773		Segnale specchi dicr.1 aspetto V
825.774		Segnale specchi dicr. 2 aspetti G/V
825.776		Segnale specchi dicr. 2 aspetti R/V
825.777		Segnale specchi dicr. 2 aspetti R/G/V
825.781		Complesso alm. specchi dicr. R-V-G
825.782		Complesso alm. specchi dicr. V-G
825.783		Complesso alm. specchi dicr. V-R
825.785		Complesso alm. specchi dicr. V
825.786		Complesso alm. specchi dicr. G
831.072		Morsetteria 34 morsetti
831.123		Cassetta terminale per deviatoio e fermateviaio
831.428		Scaldiglia per P80 e L90
831.650		Cassa P80 per DS PD ARM. 60
831.655		Dispositivo per intallabilità meccanica L90-P80
831.656		Manovella per manovra a mano L90
831.657		Copritranti
831.658		Segnale indicatore per P80 e L90
831.659		Manovra a mano con chiave FS P80-L90
831.663		Con.Valente con attacco per guaina P80-L90
831.666		Guaina anacoda
832.333		Tiran.M./C. L90-P80 IS ARM.unificato C/50L
832.334		Zatteroni L90-P80 IS ARM.unificato C/50L
883.075		Molle per piastrine traslazione chiave FS

INSTALLAZIONE CASSA DEVIATOIO OLEODINAMICO

MANOVRA IDRAULICA DEVIATOIO OLEODINAMICO  
ARMAMENTO 60 POSA SINISTRA LATO AGHI  
E DISCHETTO INDICATIVO  
SCALA 1:50

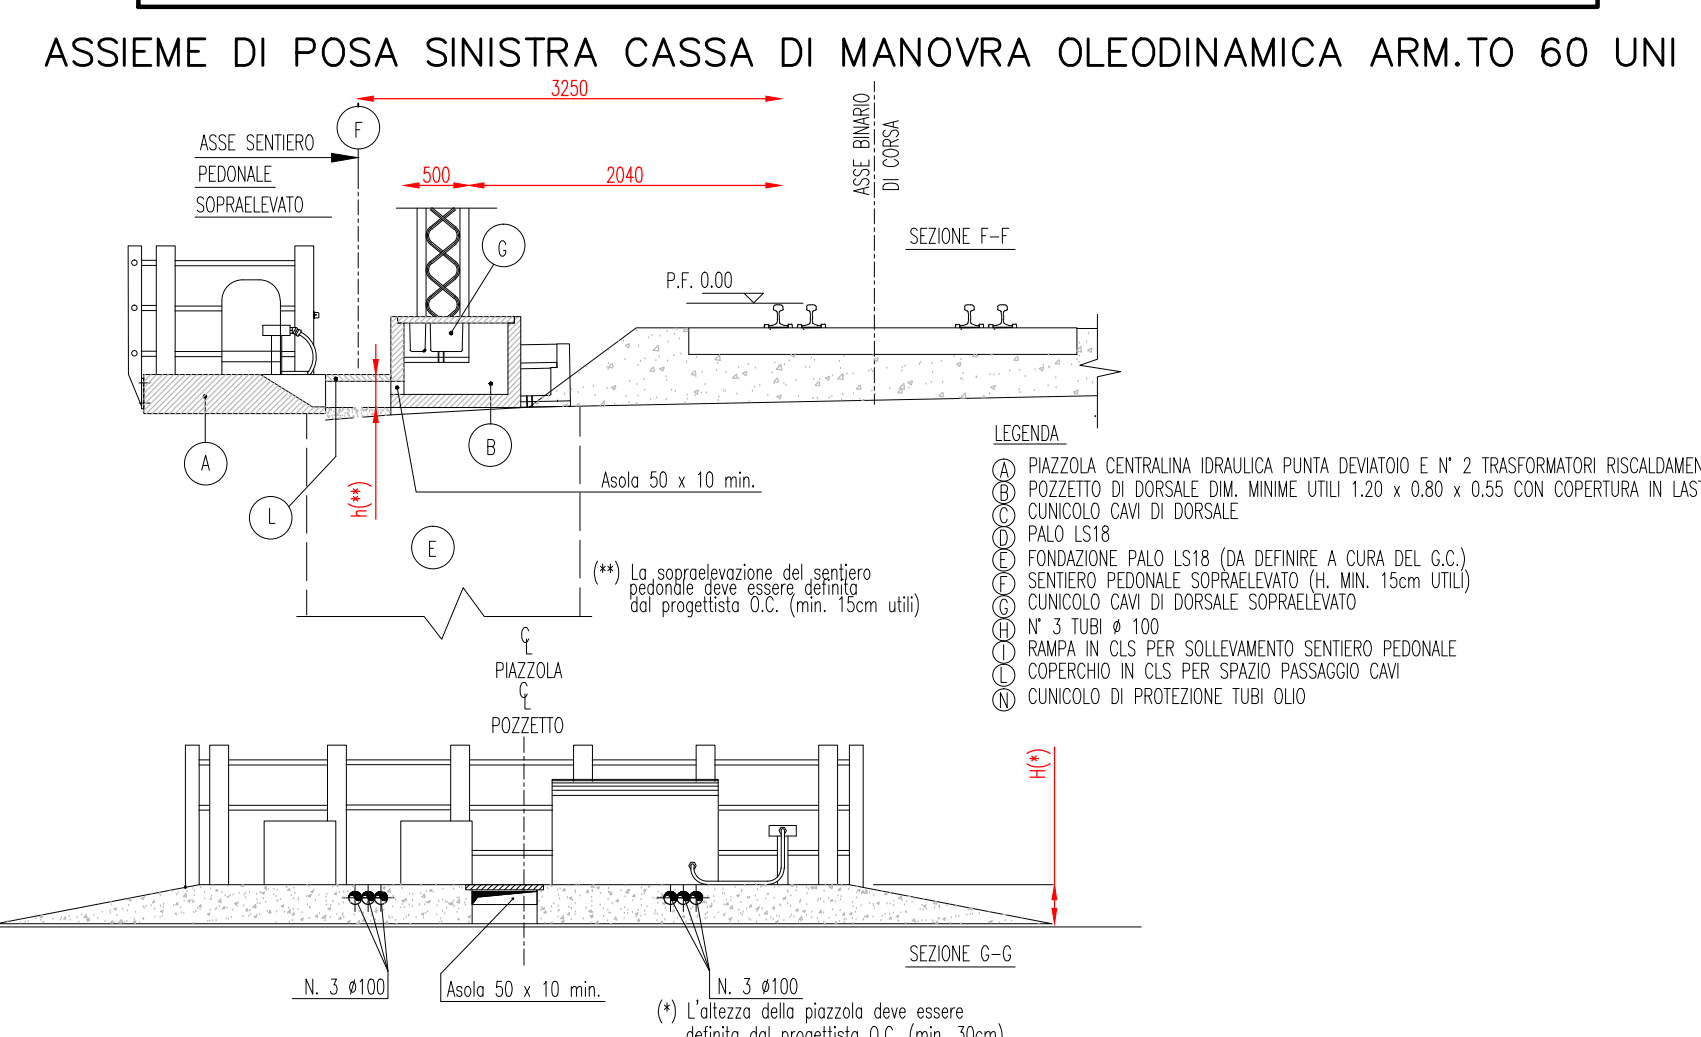


MANOVRA TELAIO AGHI A PUNTA MOBILE DEL DEVIATOIO OLEODINAMICO

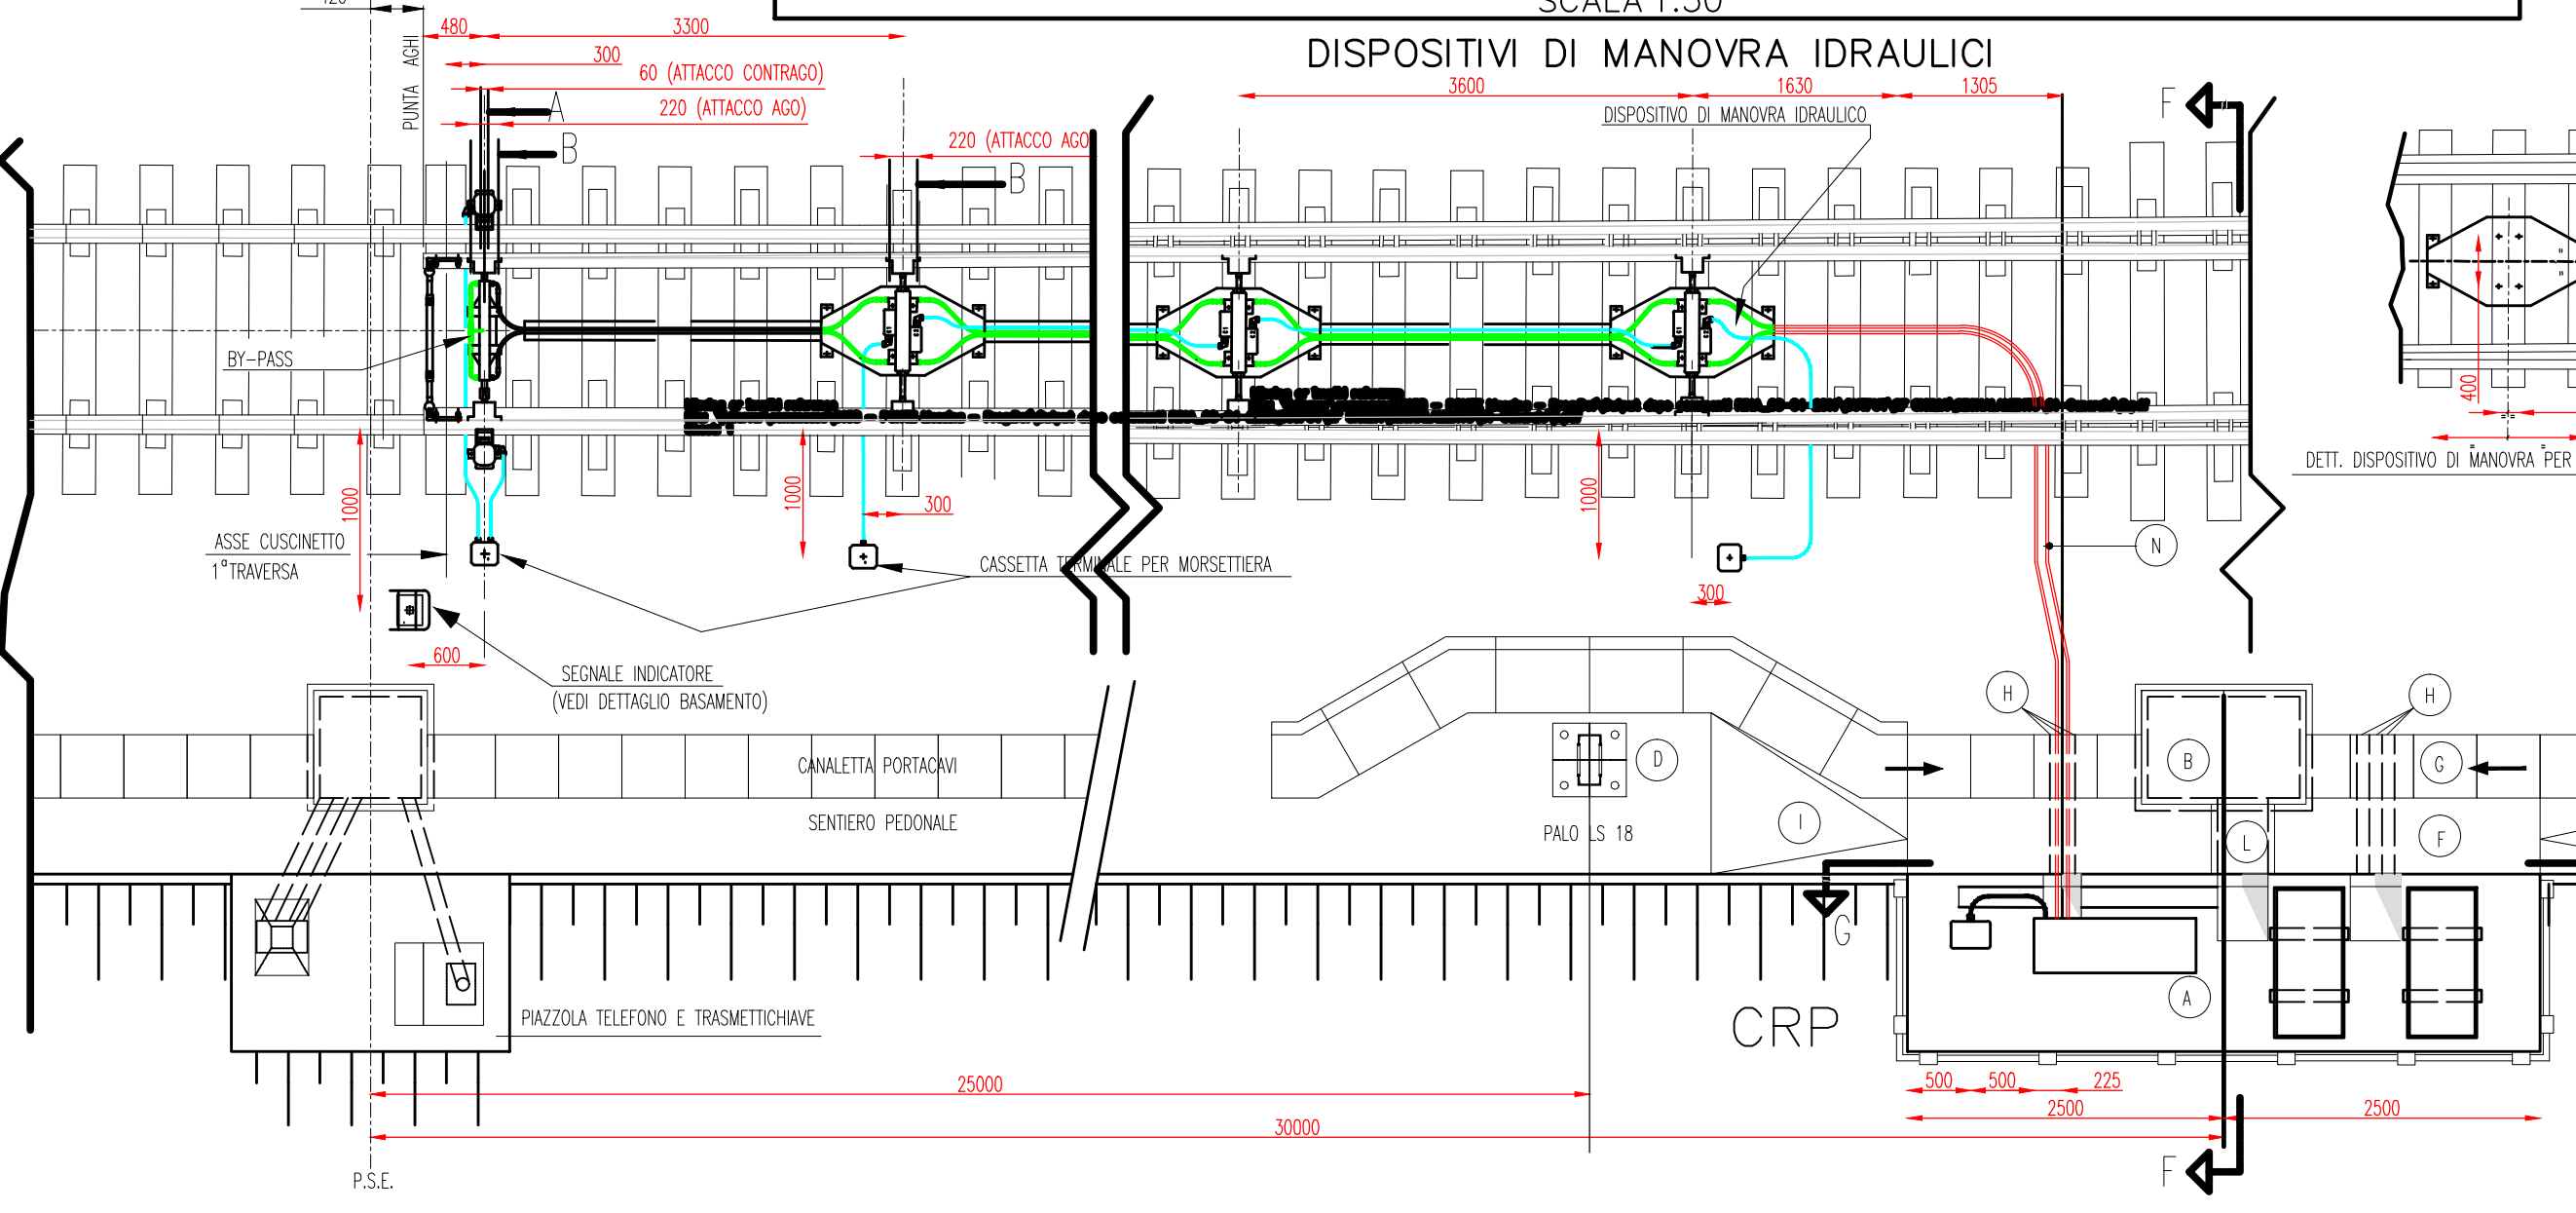


INSTALLAZIONE CASSA DI MANOVRA P80 CON ELETTROMAGNETE


MANOVRA ELETTRICA P80 PER DEVIATOIO SEMPLICE,  
ARMAMENTO 60 POSA SINISTRA LATO AGHI  
CON MANOVRA A MANO E DISCHETTO INDICATIVO  
SCALA 1:50

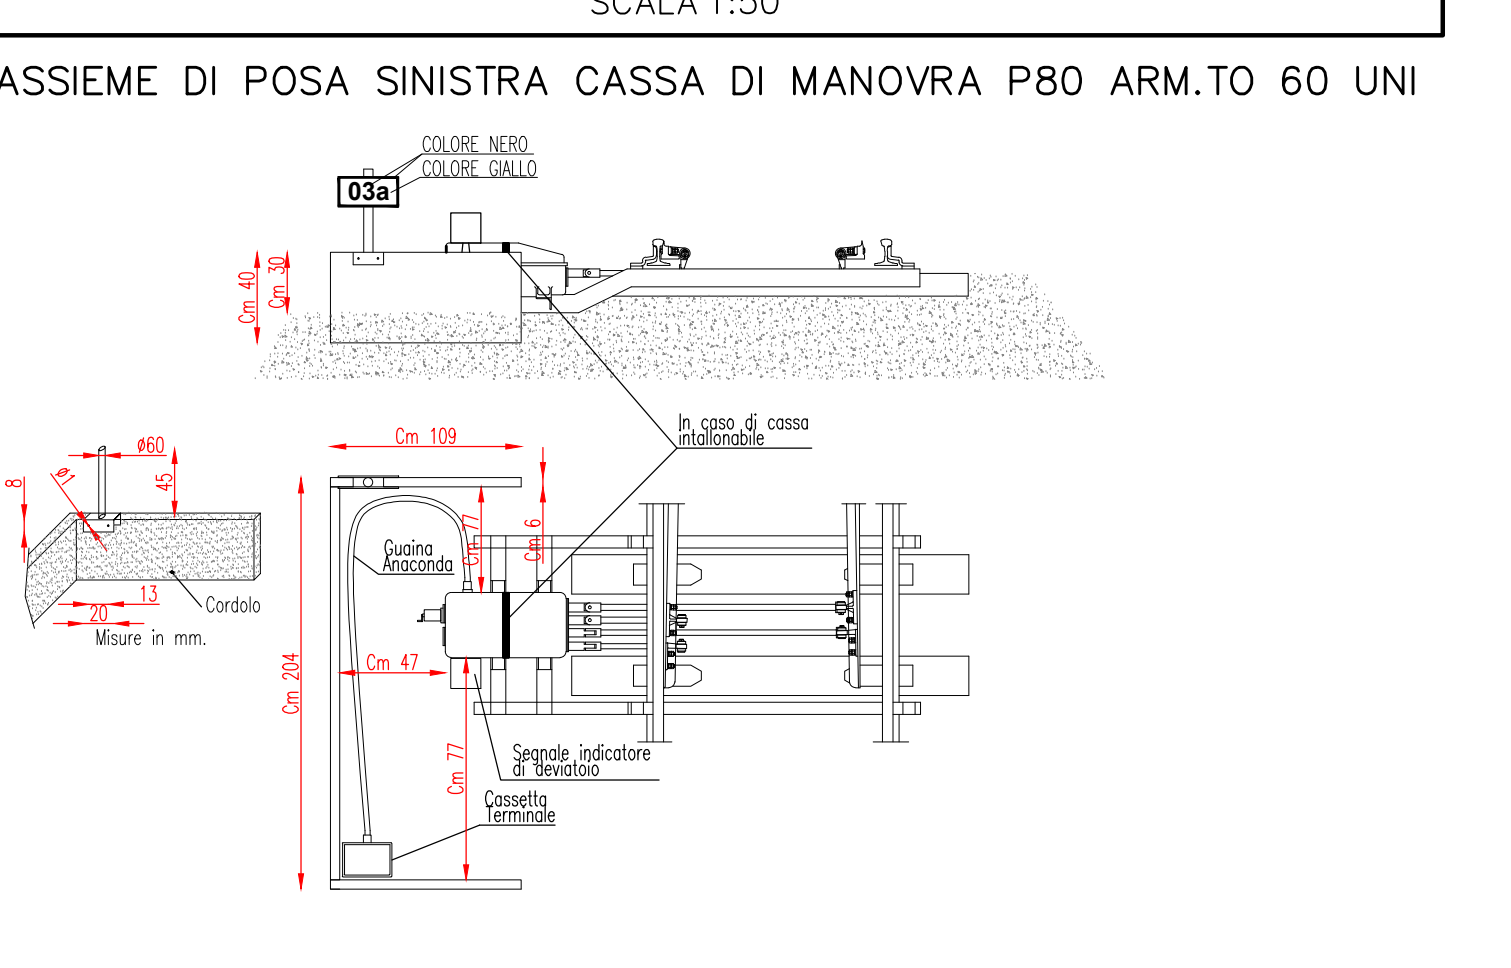


MANOVRA ELETTRICA P80 PER DEVIATOIO SEMPLICE,  
ARMAMENTO 60 POSA DESTRA LATO AGHI  
CON MANOVRA A MANO E DISCHETTO INDICATIVO  
SCALA 1:50

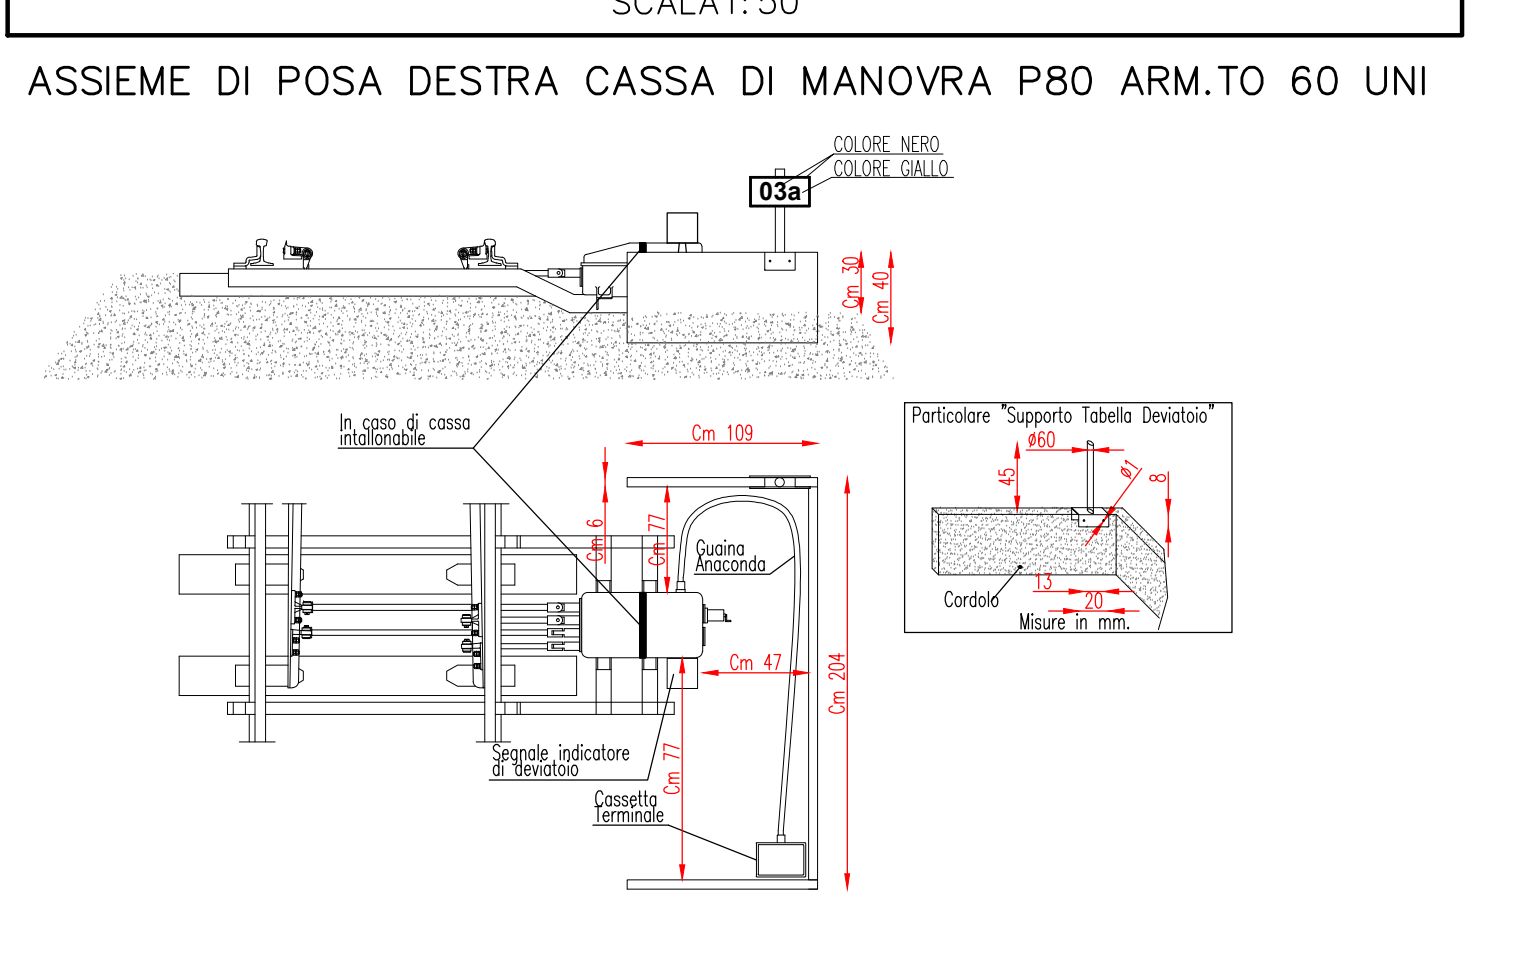


INSTALLAZIONE TAVOLE DI ORIENTAMENTO DI FINE MARCIAPIEDE NELLA FERMATA DI EUROPA

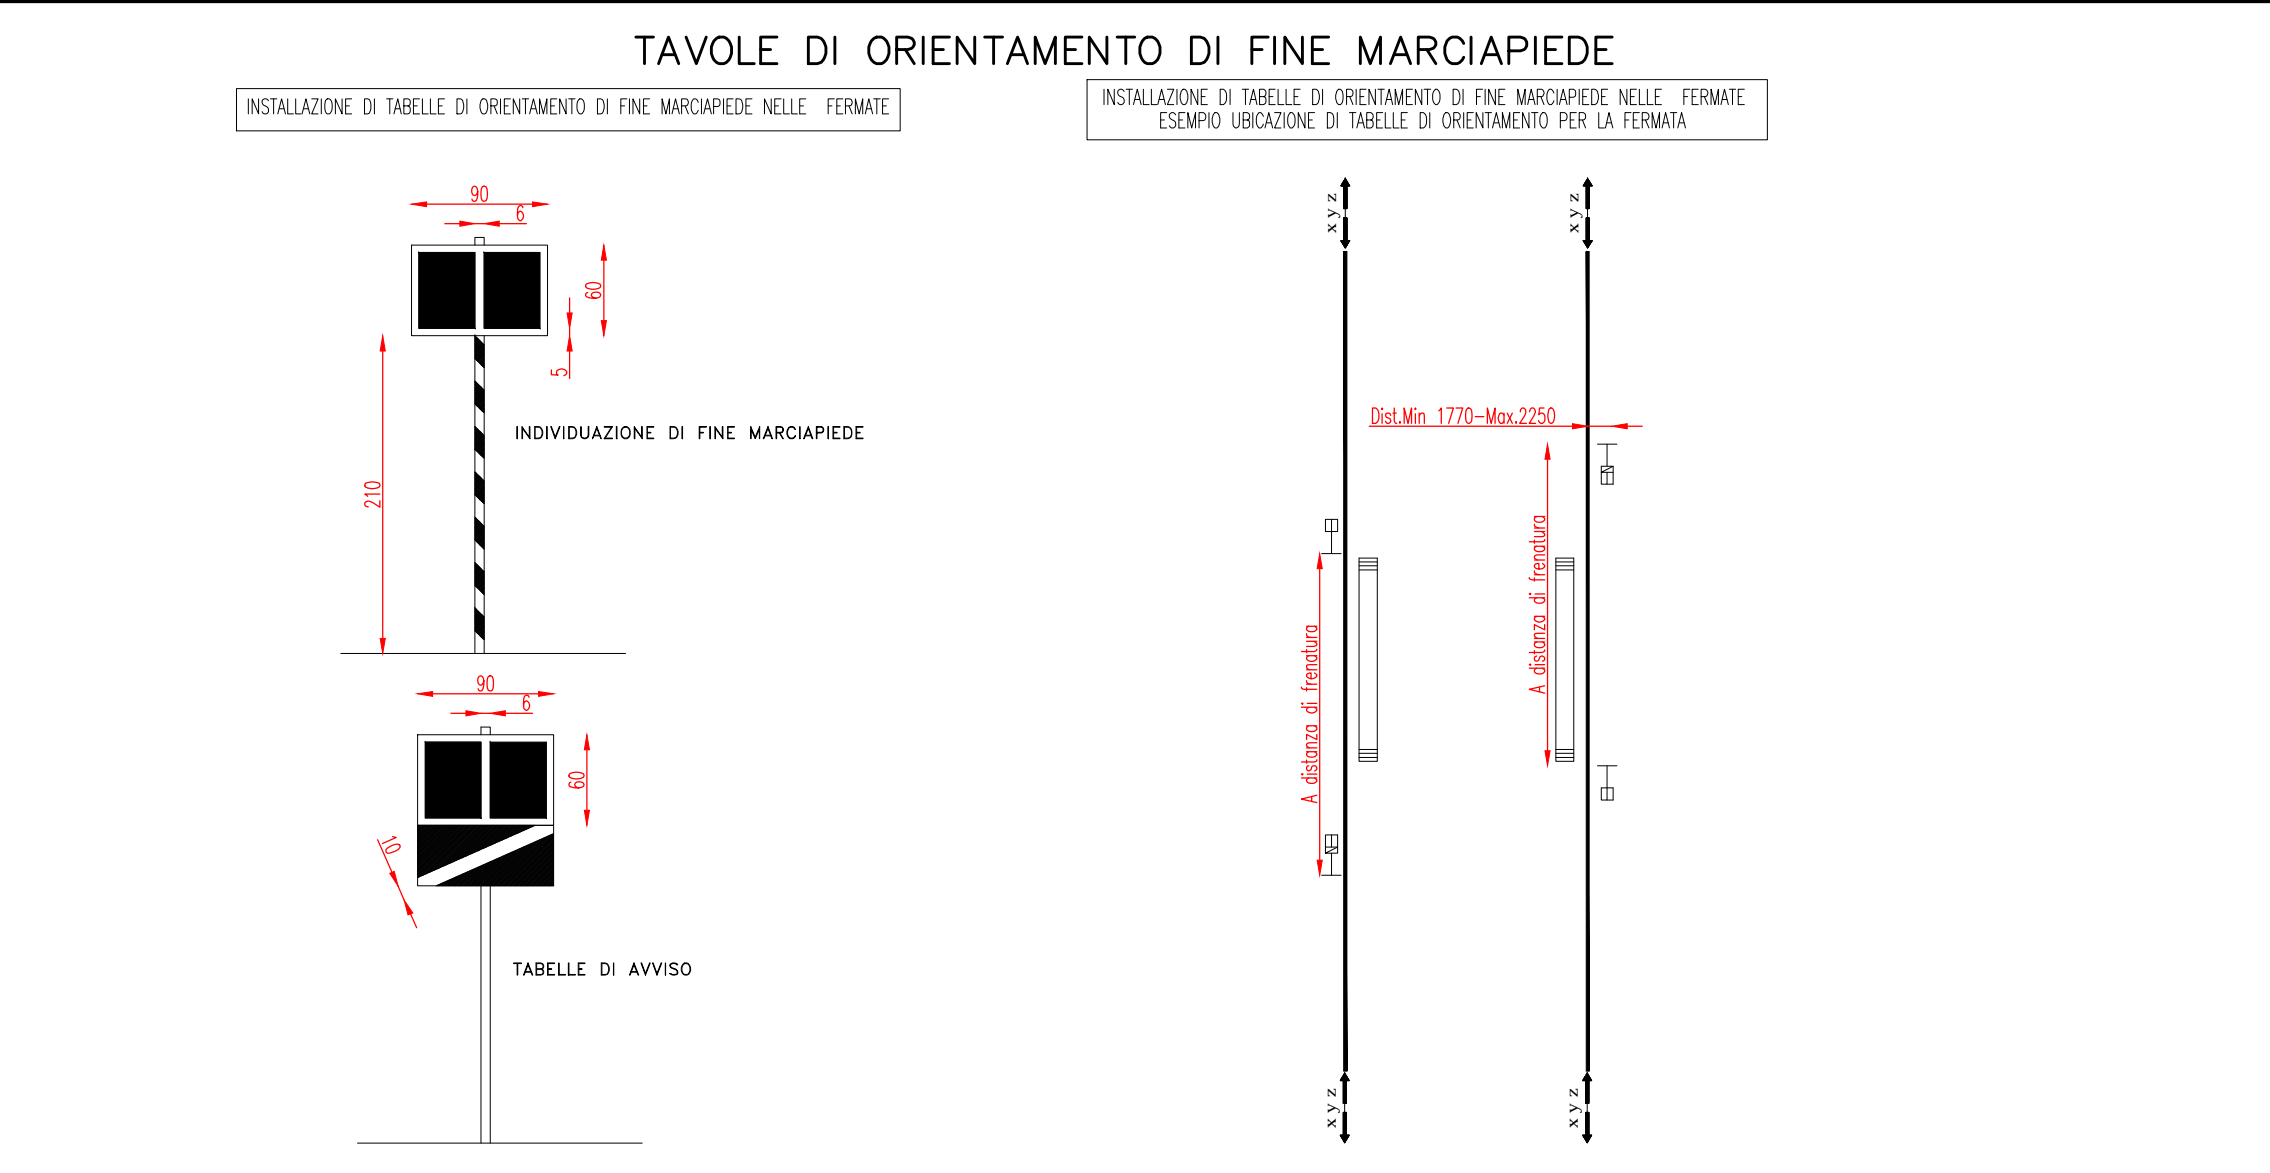


SEGNALE LUMINOSO A SPECCHI DICROICI (SDO)

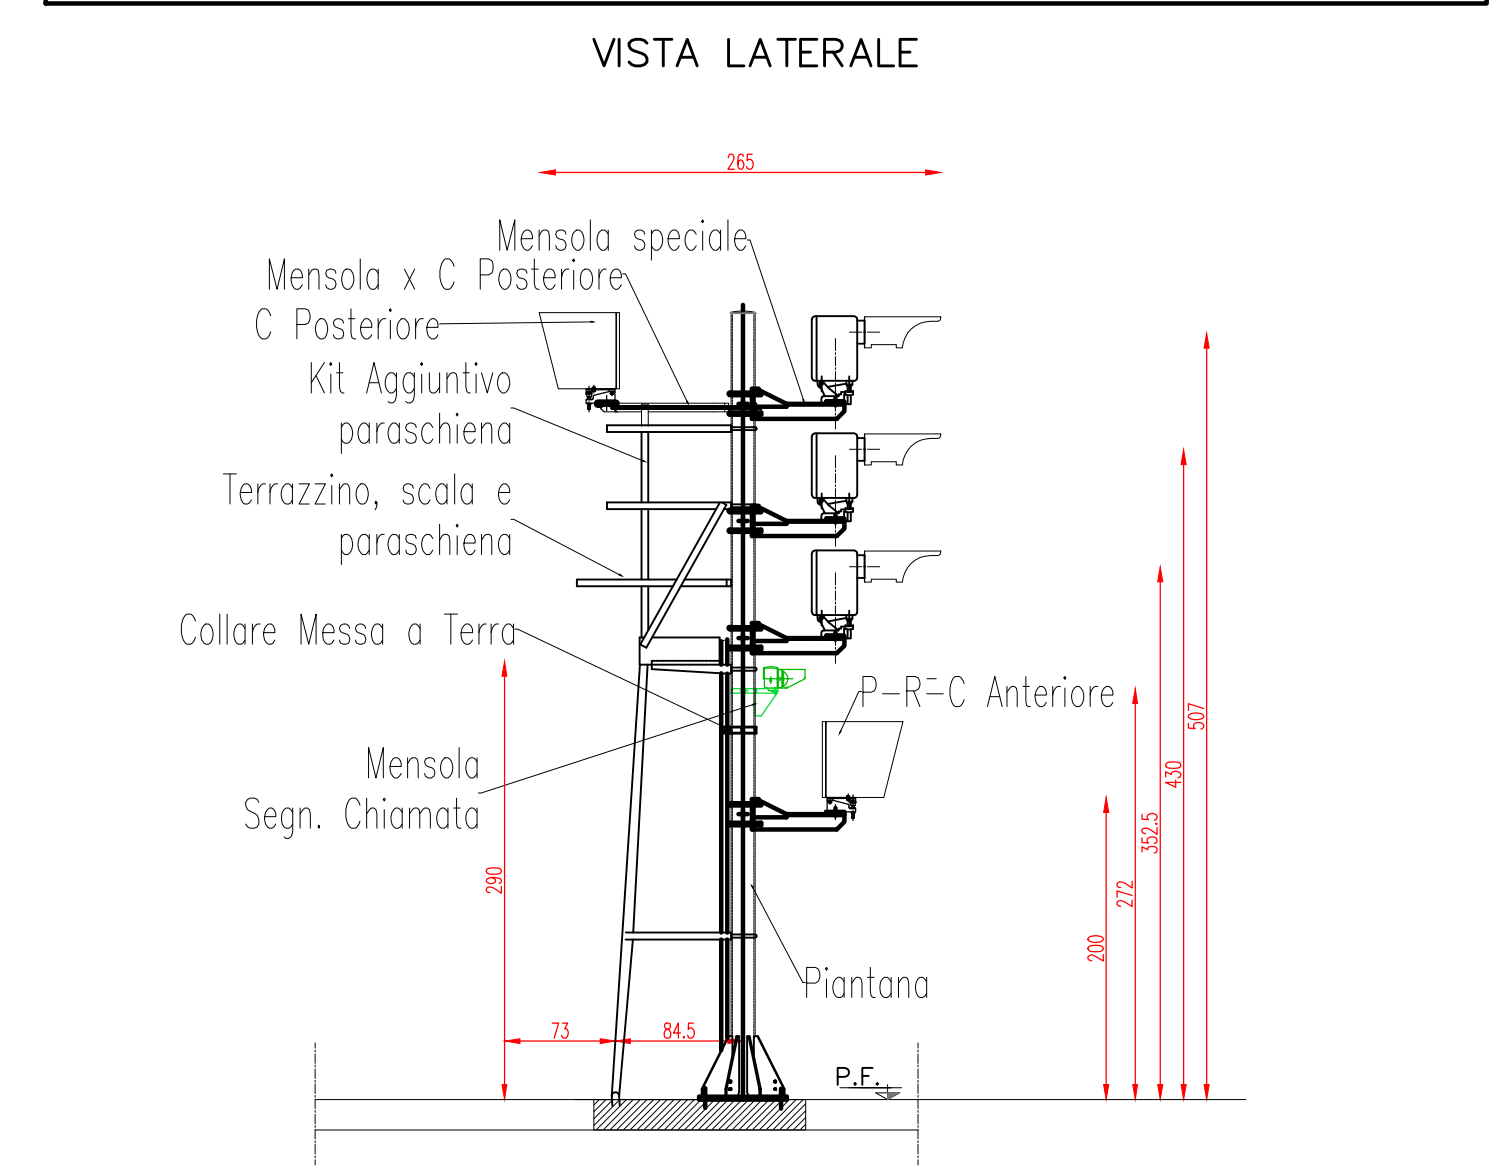


MANOVRA ELETTRICA P80 PER DEVIATOIO SEMPLICE,  
ARMAMENTO 60 POSA DESTRA LATO AGHI  
CON MANOVRA A MANO E DISCHETTO INDICATIVO  
SCALA 1:50

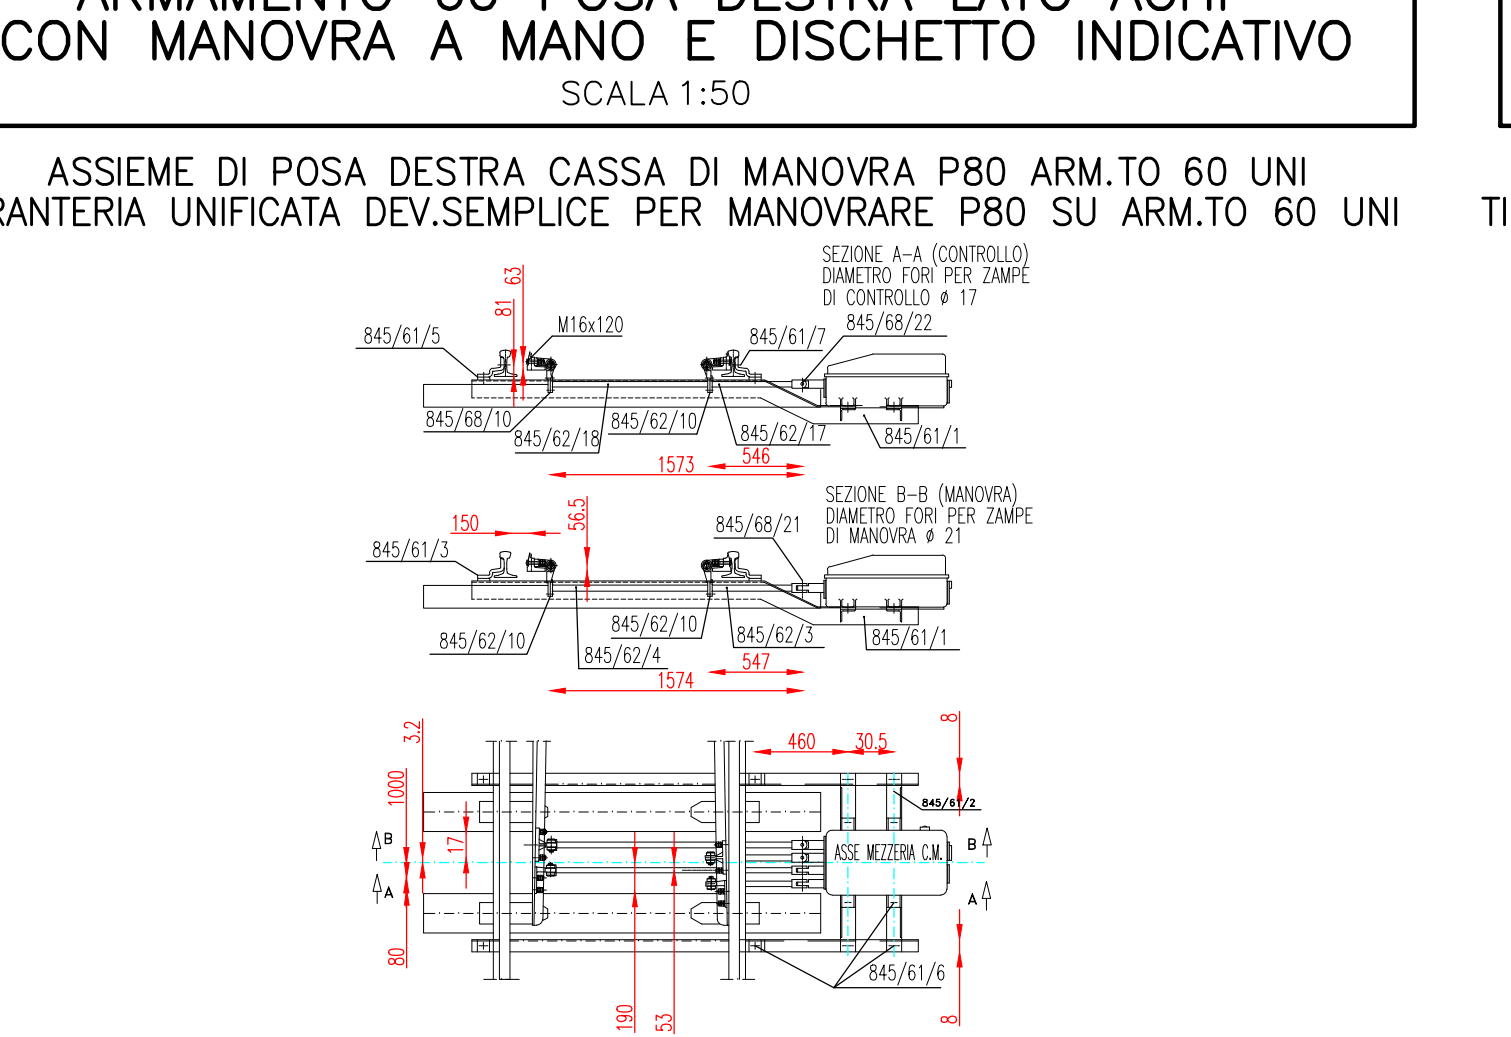


MANOVRA ELETTRICA P80 PER DEVIATOIO SEMPLICE,  
ARMAMENTO 60 POSA SINISTRA LATO AGHI  
CON MANOVRA A MANO E DISCHETTO INDICATIVO  
SCALA 1:50

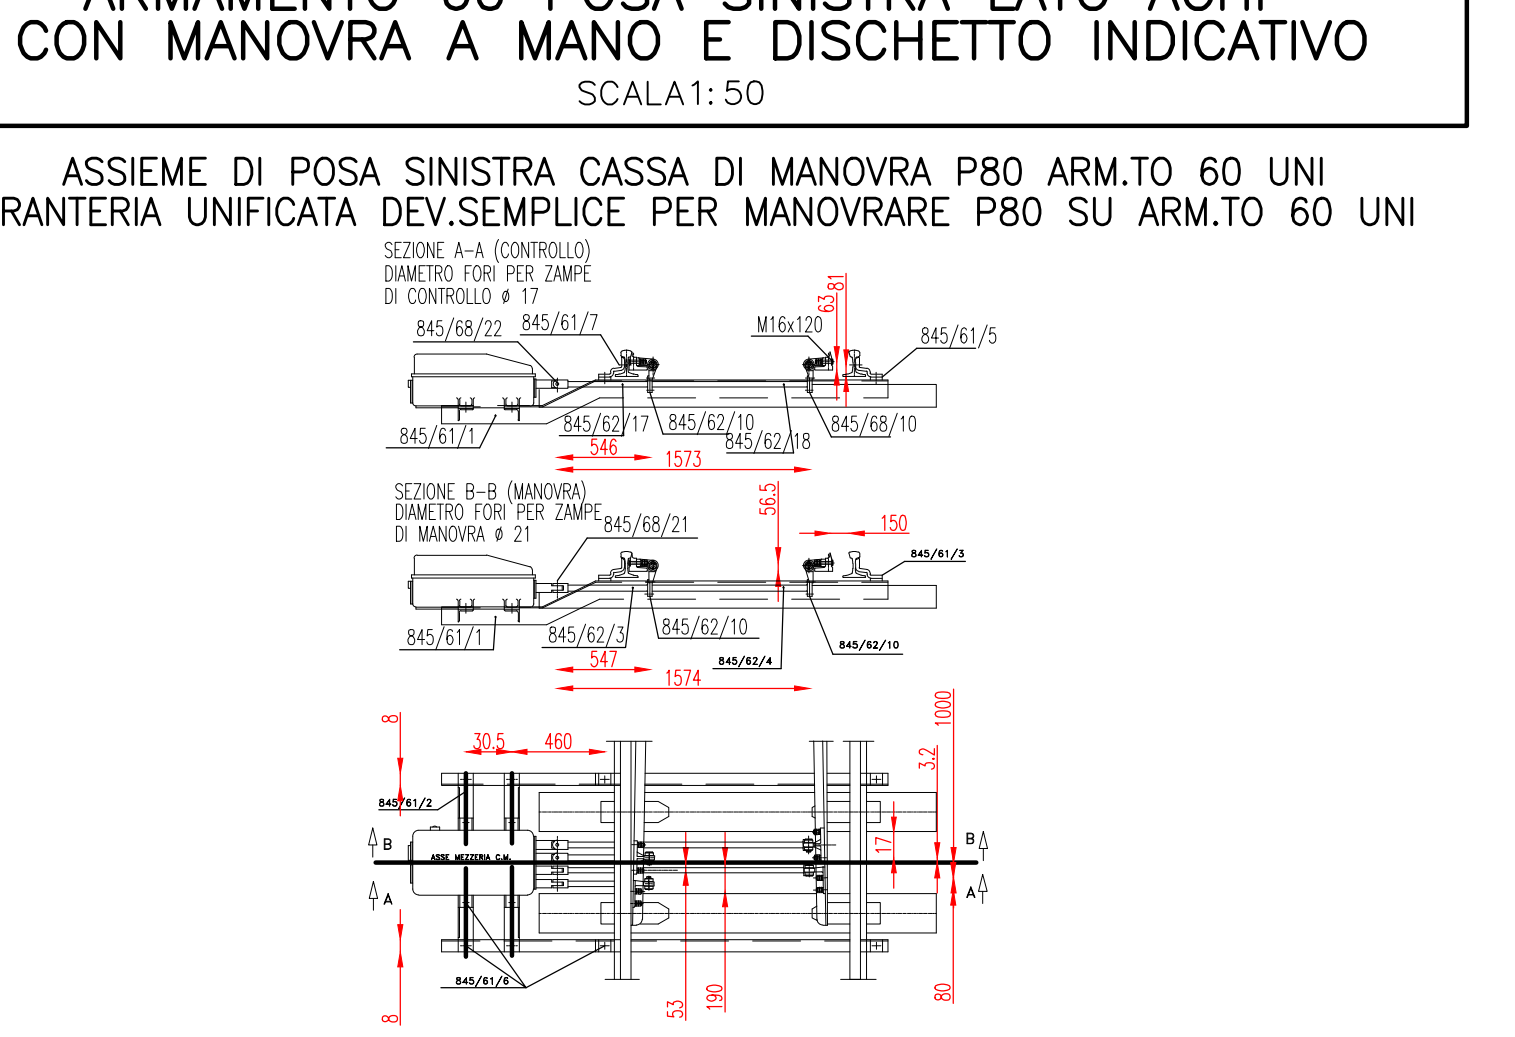

INSTALLAZIONE TAVOLE DI ORIENTAMENTO DI TIPO DISTANZIOMETRICO

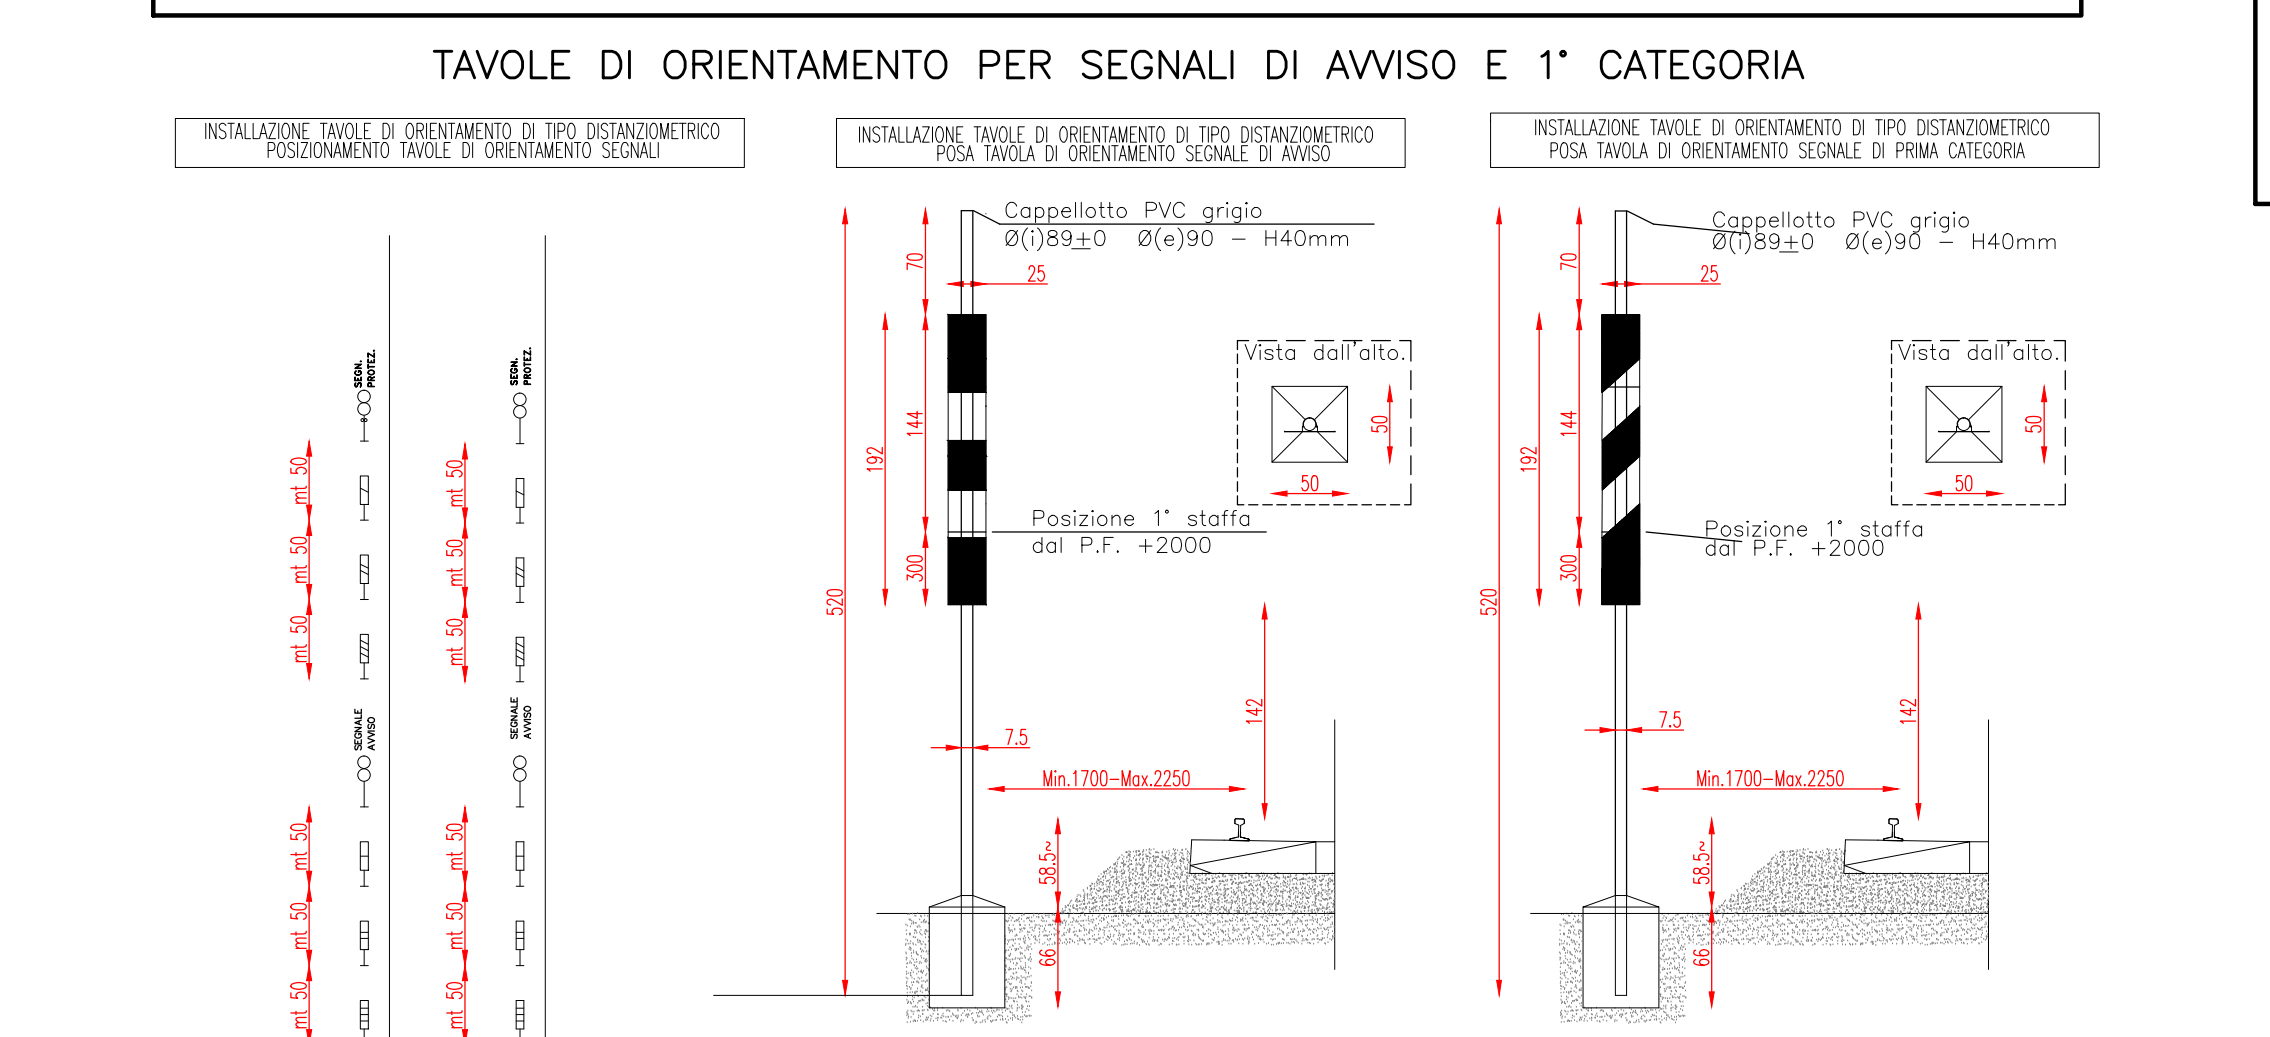

INSTALLAZIONE PICCHETTO LIMITE SPECIALE PER CDB DI IMMOBILIZZAZIONE DI DEVIATOI TELECOMANDATI

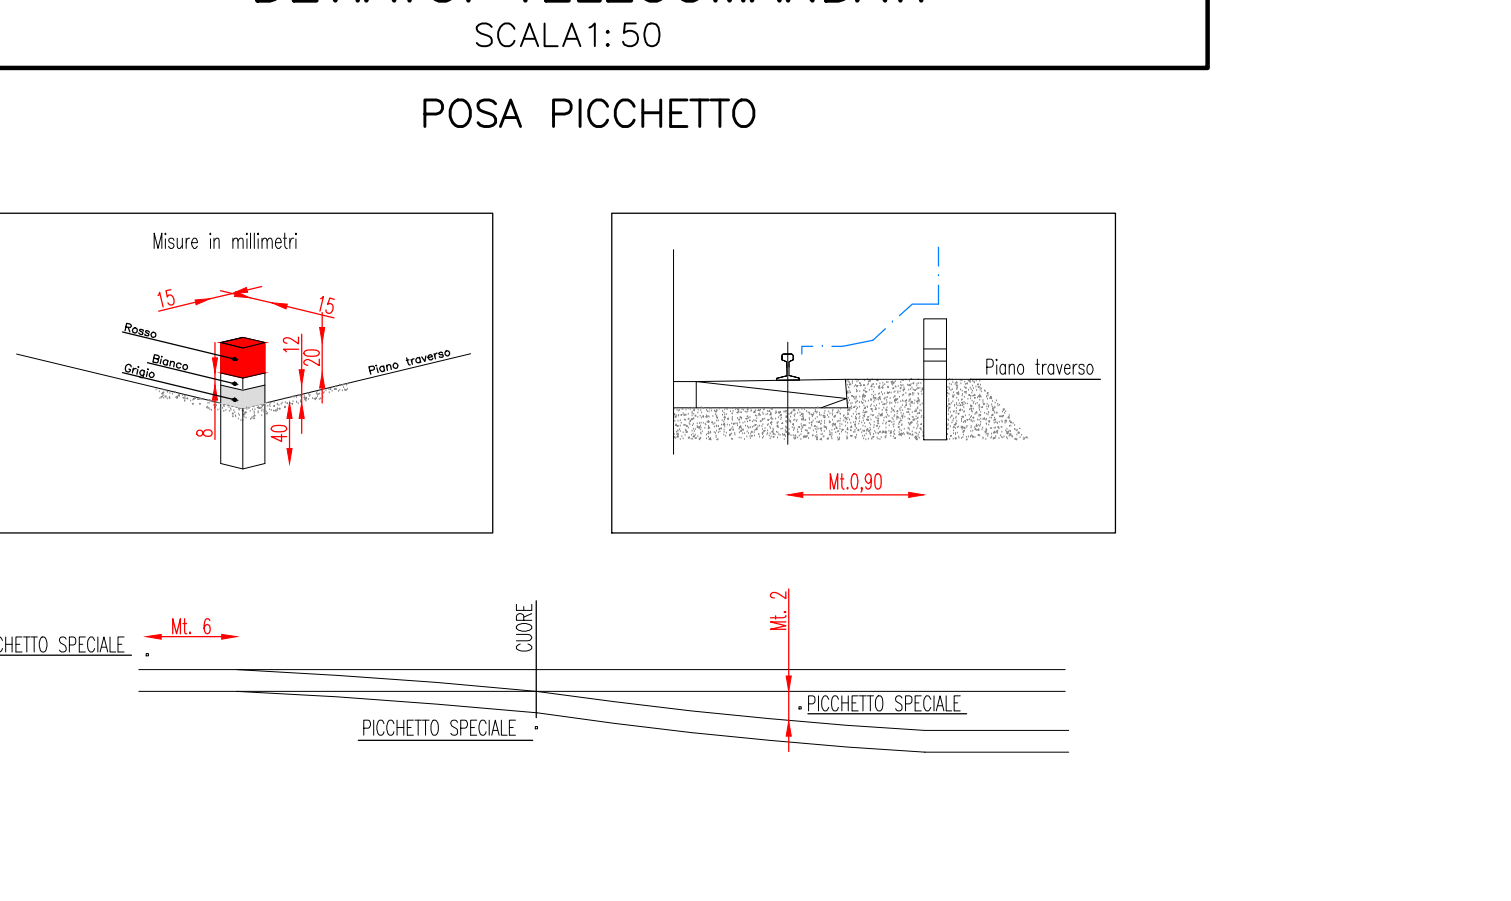

**Stretto di Messina**  
Concessionaria per la progettazione, realizzazione e gestione del collegamento stabile tra lo Stretto e il Cardine  
Gruppo di Diritto Pubblico  
(Legge n° 1150 del 17 dicembre 1971, modificata dal D.Lgs. n° 114 del 24 aprile 2000)

**Eurolink**

**PONTE SULLO STRETTO DI MESSINA**

**PROGETTO DEFINITIVO**

**EUROLINK S.p.A.**  
IMPREGLIO S.p.A. (Mandataria)  
SOCIETA' ITALIANA PER CONDOTTE D'ACQUA S.p.A. (Mandante)  
COOPERATIVA MURATORI E CEMENTISTI - C.M.C. di Ravenna Soc. Coop. a.r.l. (Mandante)  
SACYR S.A.U. (Mandante)  
ISHIKAWAJIMA - HARIMA HEAVY INDUSTRIES CO. Ltd. (Mandante)  
A.C.I. S.C.P.A. - CONSORZIO STABILE (Mandante)

<b>IL PROGETTISTA</b> Dott. Ing. I. Barili Ordine Ingegneri v.c.d. n° 122	<b>IL CONTRAENTE GENERALE</b> Project Manager (Ing. P.P. Marchesini)	<b>STRETTO DI MESSINA</b> Direttore Generale e RUP Verdosa (Ing. G. Timmenhant)	<b>STRETTO DI MESSINA</b> Amministratore Delegato (Dott. P. Gucci)
---	--	---	--

**COLLEGAMENTI SICILIA** **SF0399\_F0**

IMPIANTI TECNOLOGICI ELETTROFERROVIARI DI LINEA  
IMPIANTO SEGNALENTALE E SICUREZZA  
GENERALE  
TIPICI DI INSTALLAZIONE-ENTI DI GALLERIA

REV.	DATA	DESCRIZIONE	REDATTO	VERIFICATO	APPROVATO
FO	20/06/2011	EMISSIONE FINALE	D.RE	M.TACCA	LIBAROLI

SCALA: 1:50

CODICE: C G 0 7 0 0 P T X D S F I T S G 0 0 0 0 0 0 0 0 1 4 F 0