


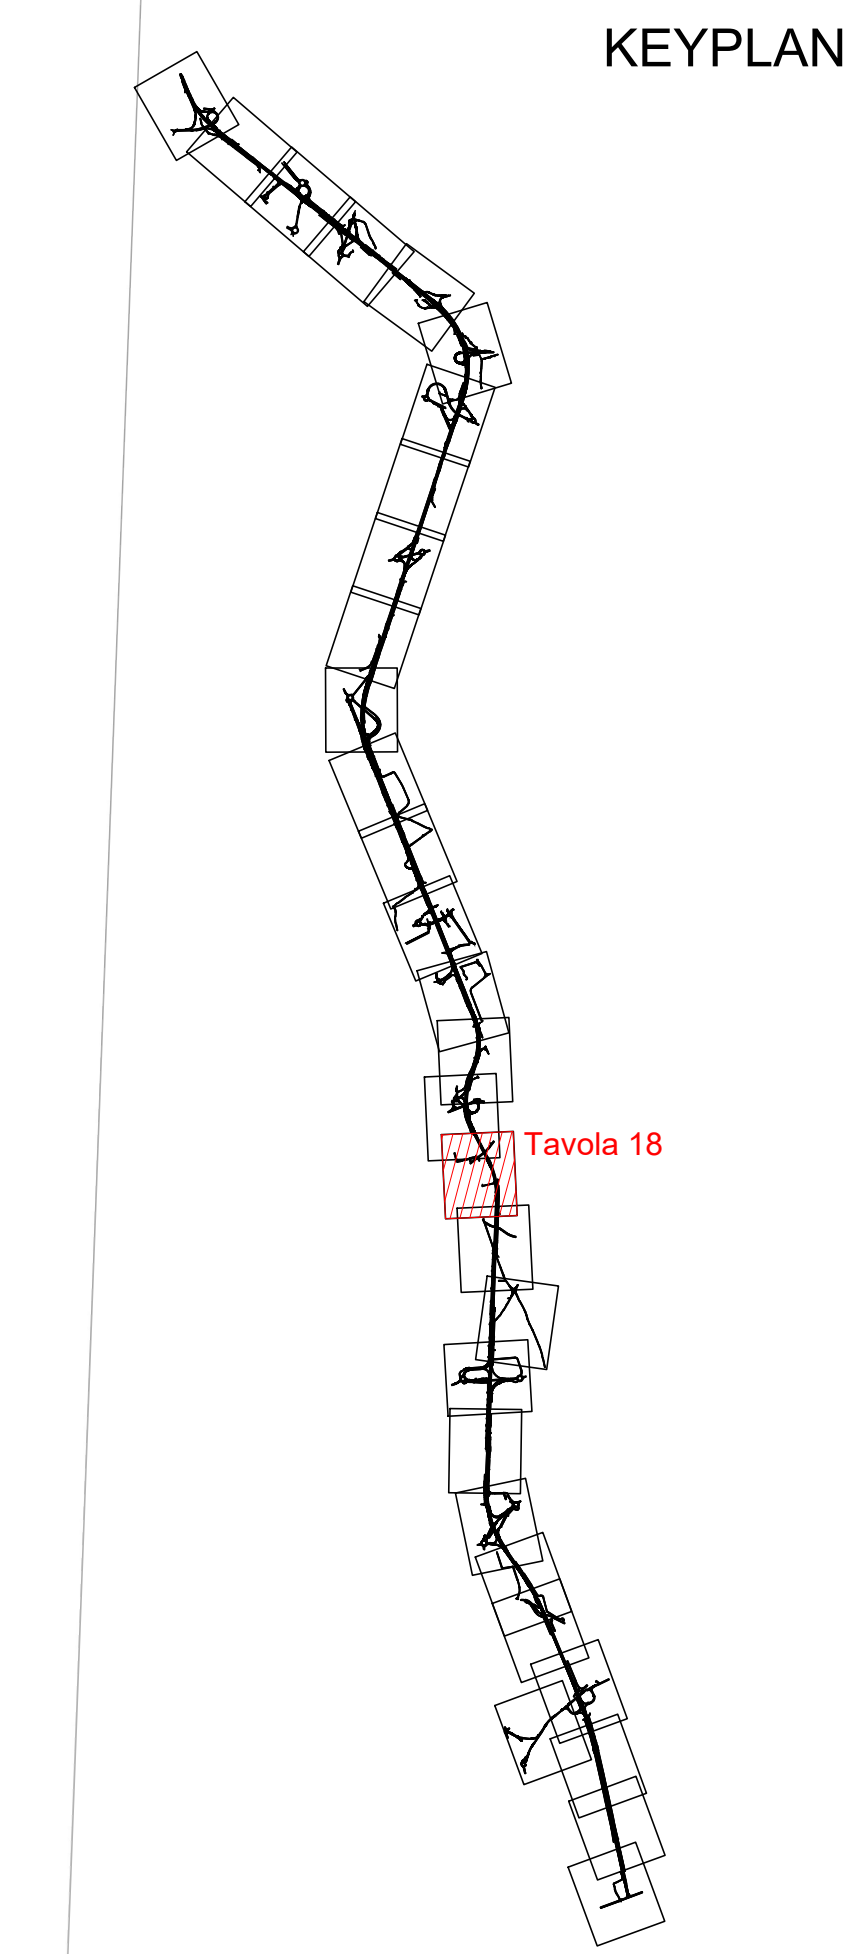

PERCORSI SOSTENIBILI - GENERALE									
PLANIMETRIA PERCORSI									
Planimetria percorsi - Tavola 18 di 30 - da Pk 14+400.00 a Pk 15+100.00									
CODICE PROGETTO		LIV. PROG.		N. PROG.		NOME FILE TOO_IAD0_AMB_PP18_A.dwg		REVISIONE	SCALA:
L0503A		D		1701		CODICE ELAB. T00TAD0AMBPP18		A	1:1000
A.	OTTEMPERANZA PARERE CSLLPP					Aprile 2019			
REV.	DESCRIZIONE					DATA	REDDATTO	VERIFICATO	APPROVATO