


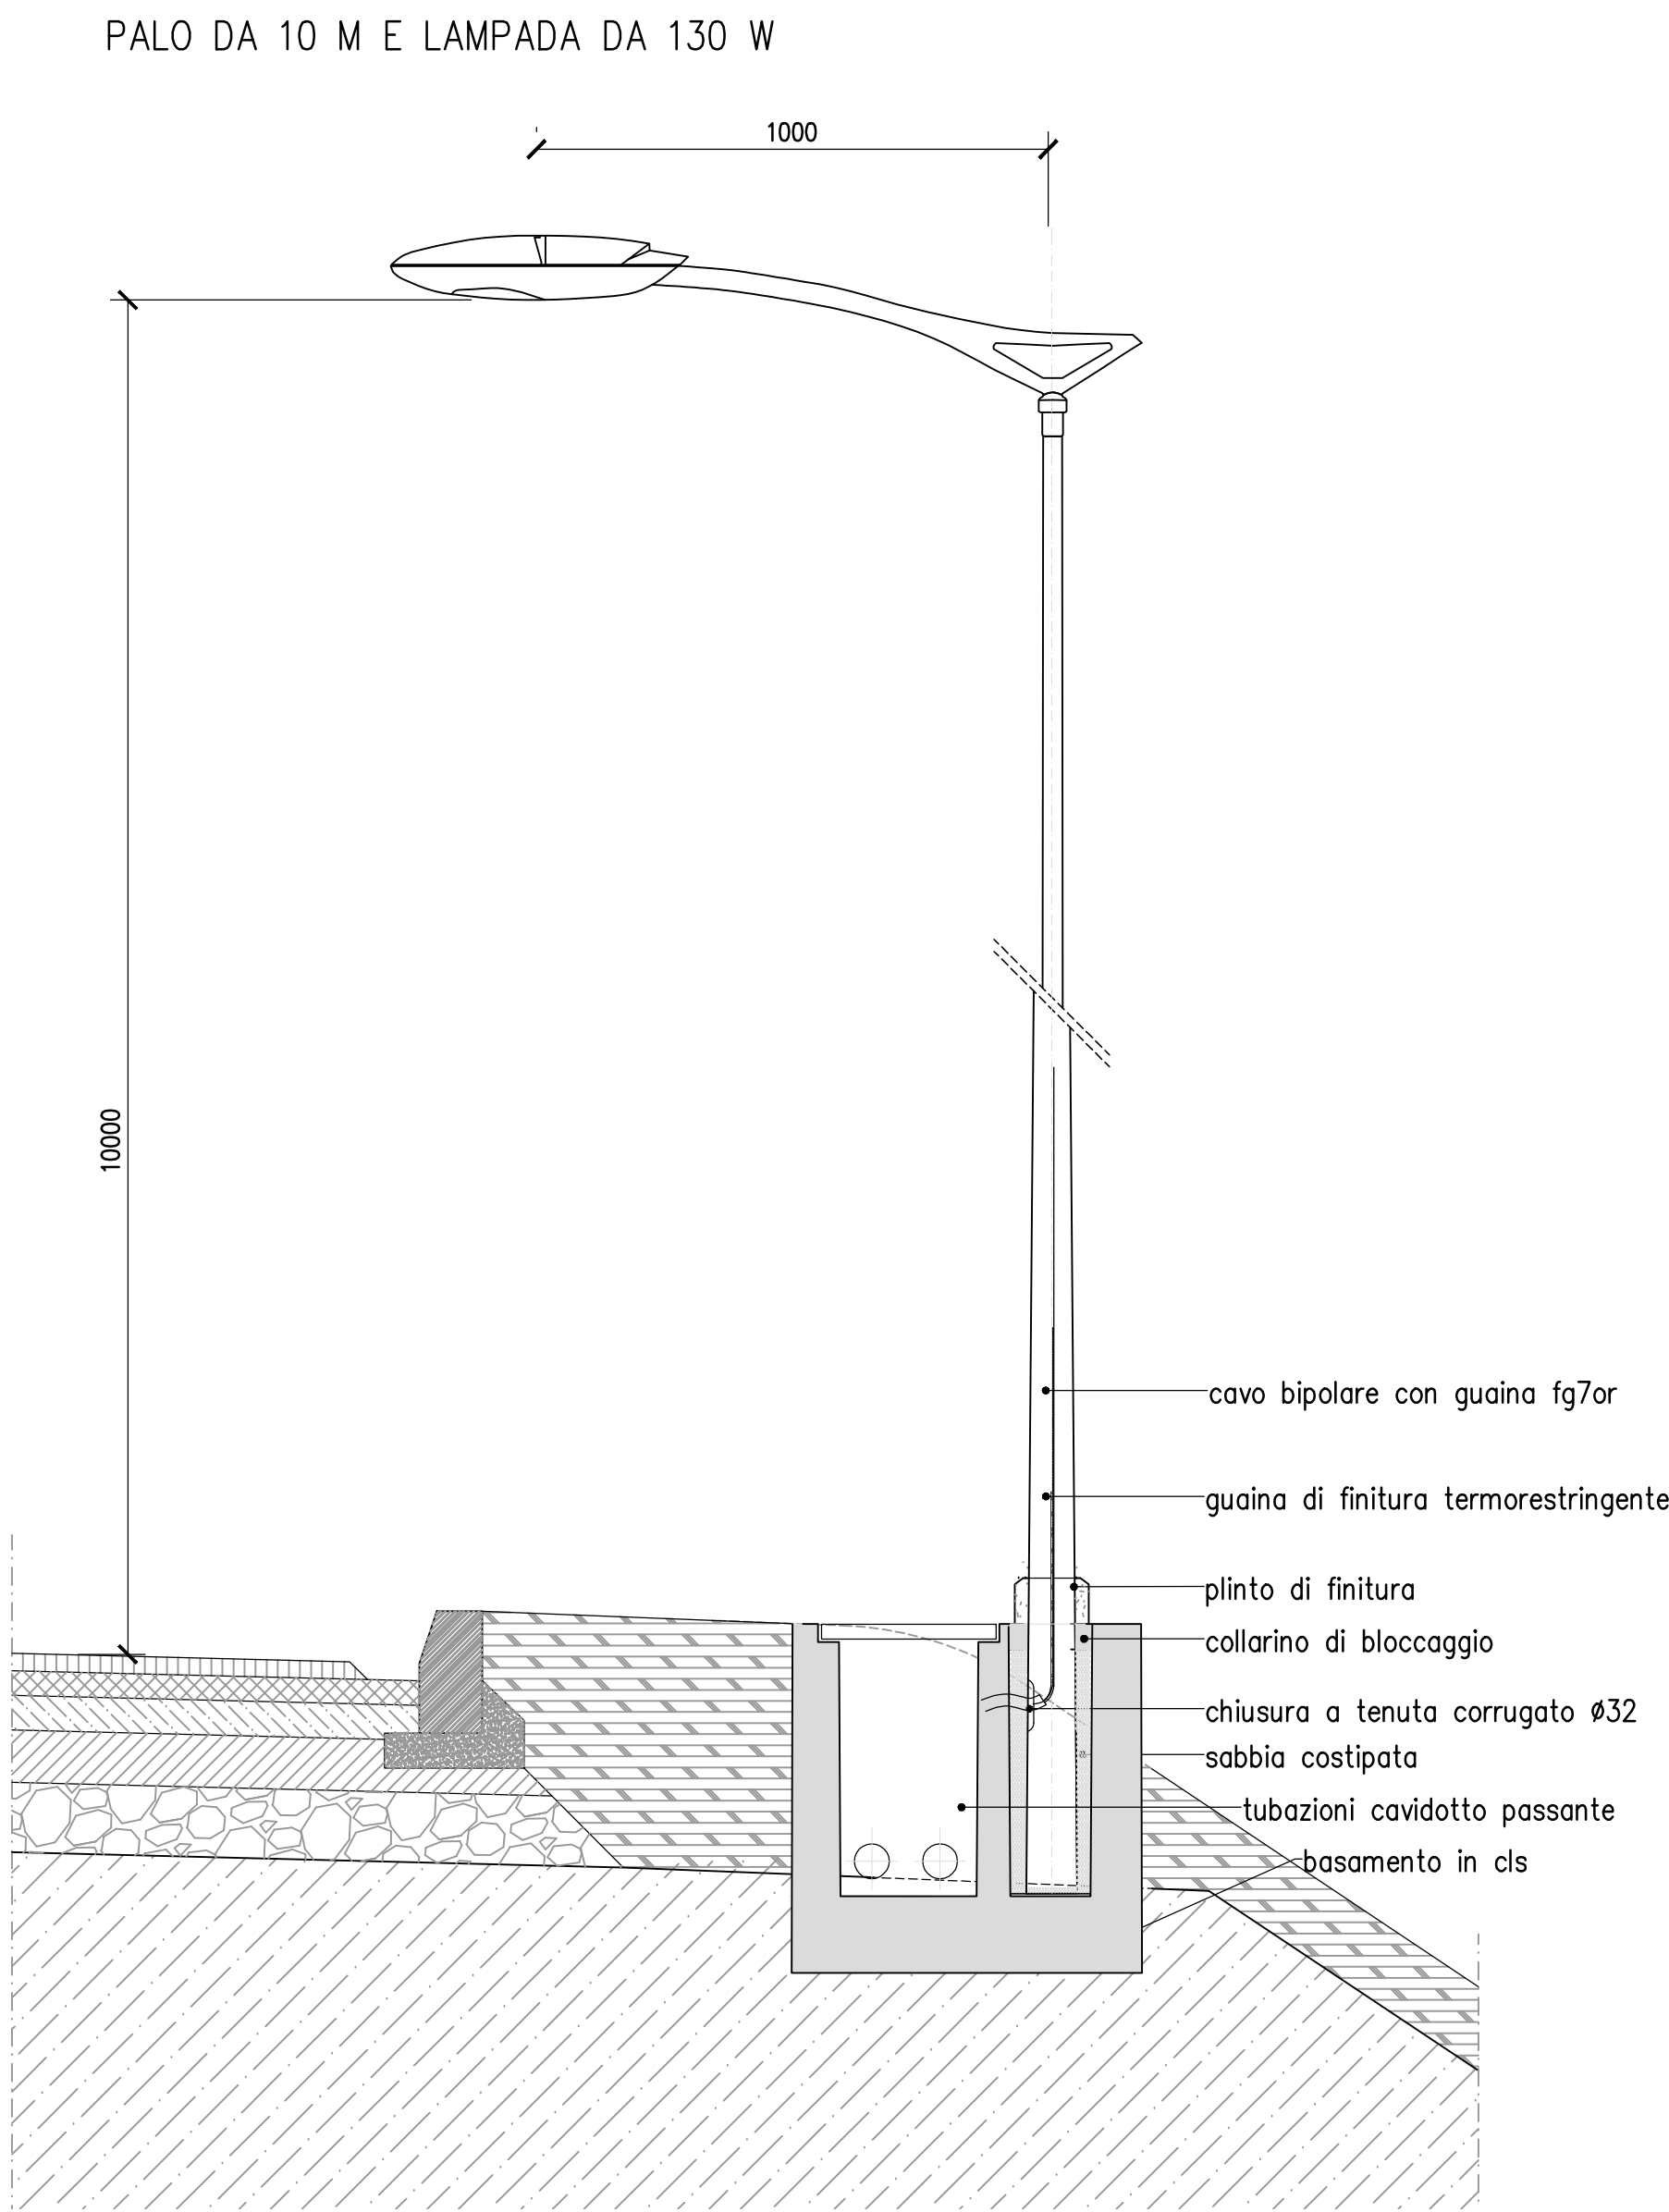


PLINTO PREFABBRICATO


Pianta e Sezioni

Scala: 1:10


Sezione A-A

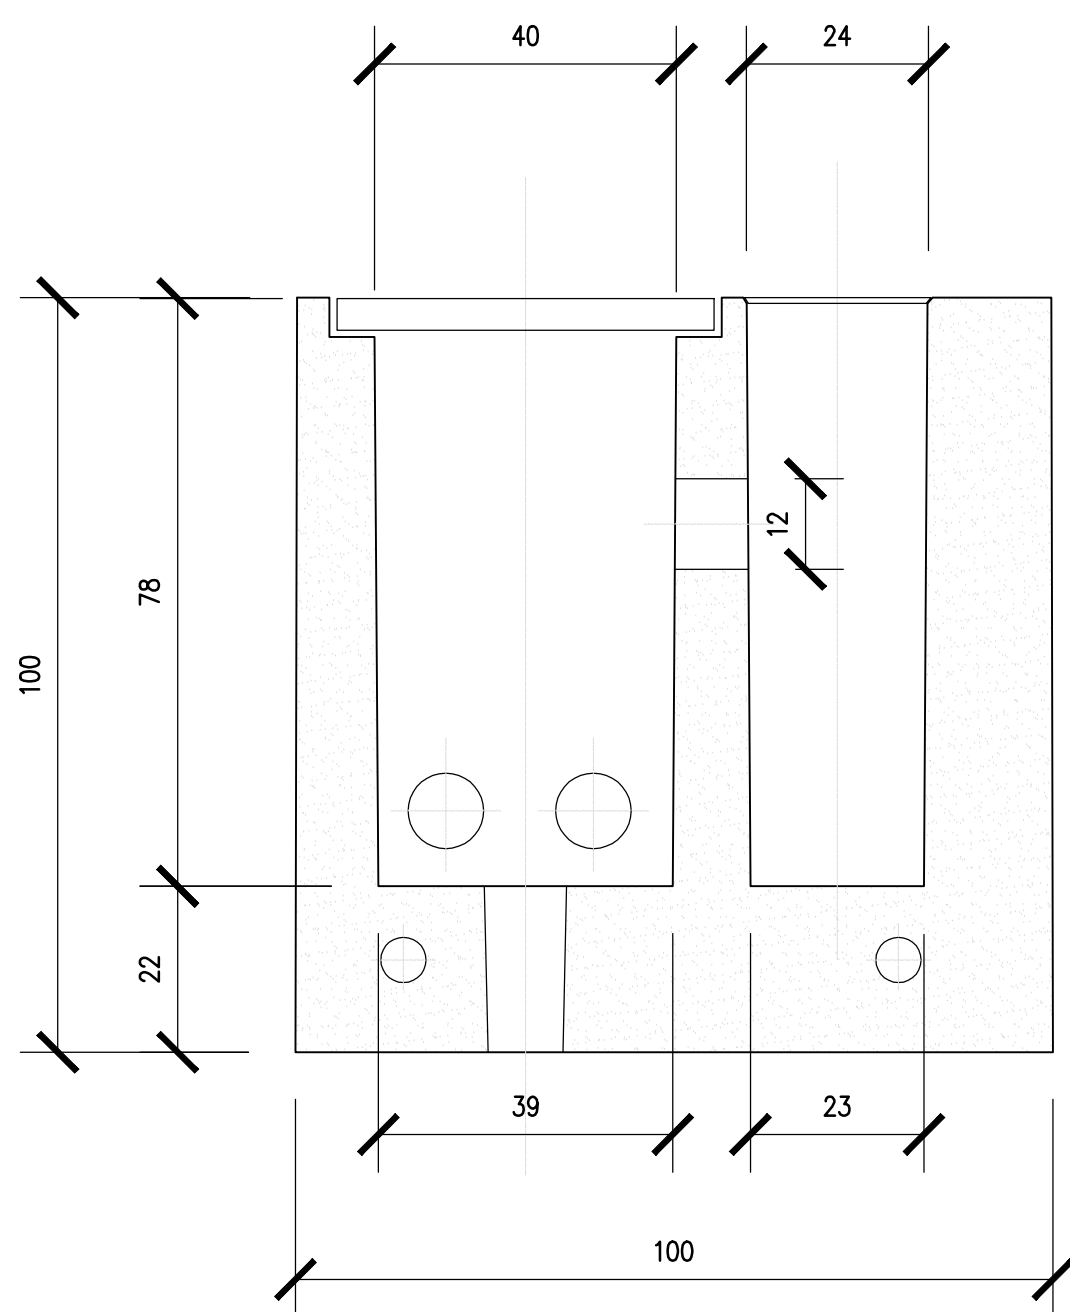


Sezione B-B

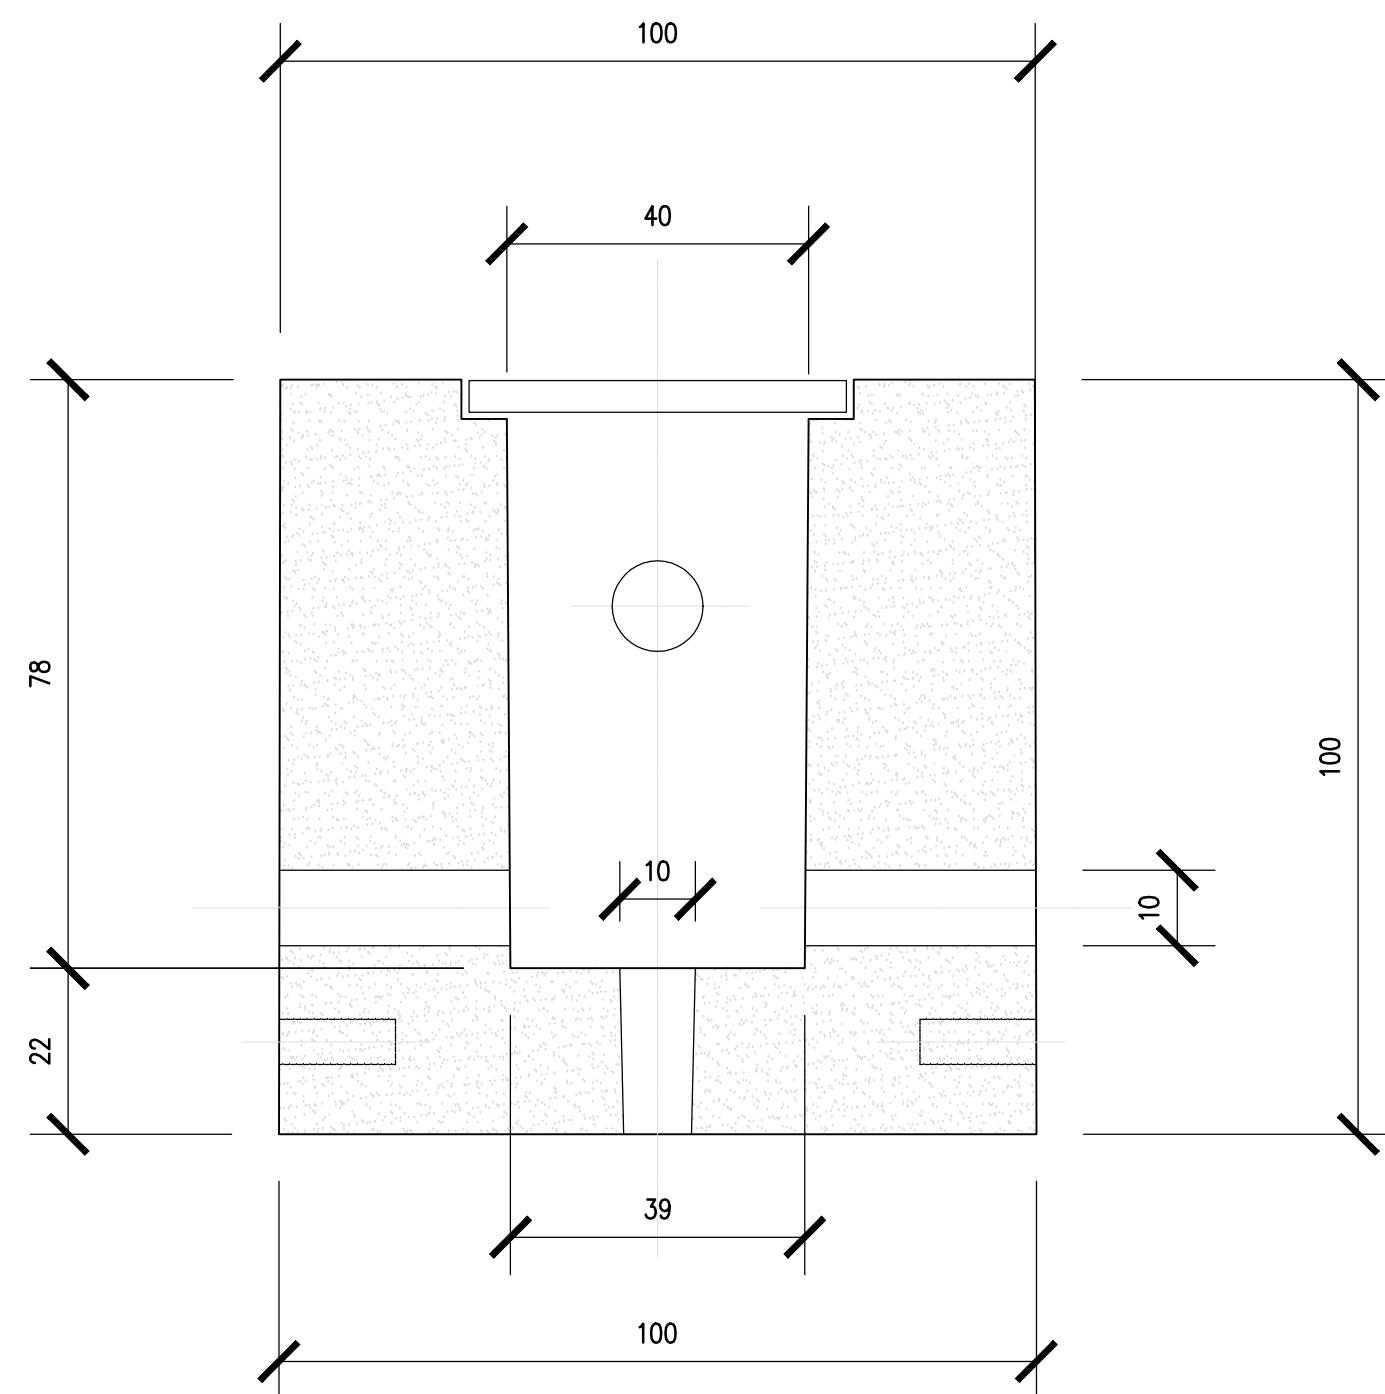

Pianta

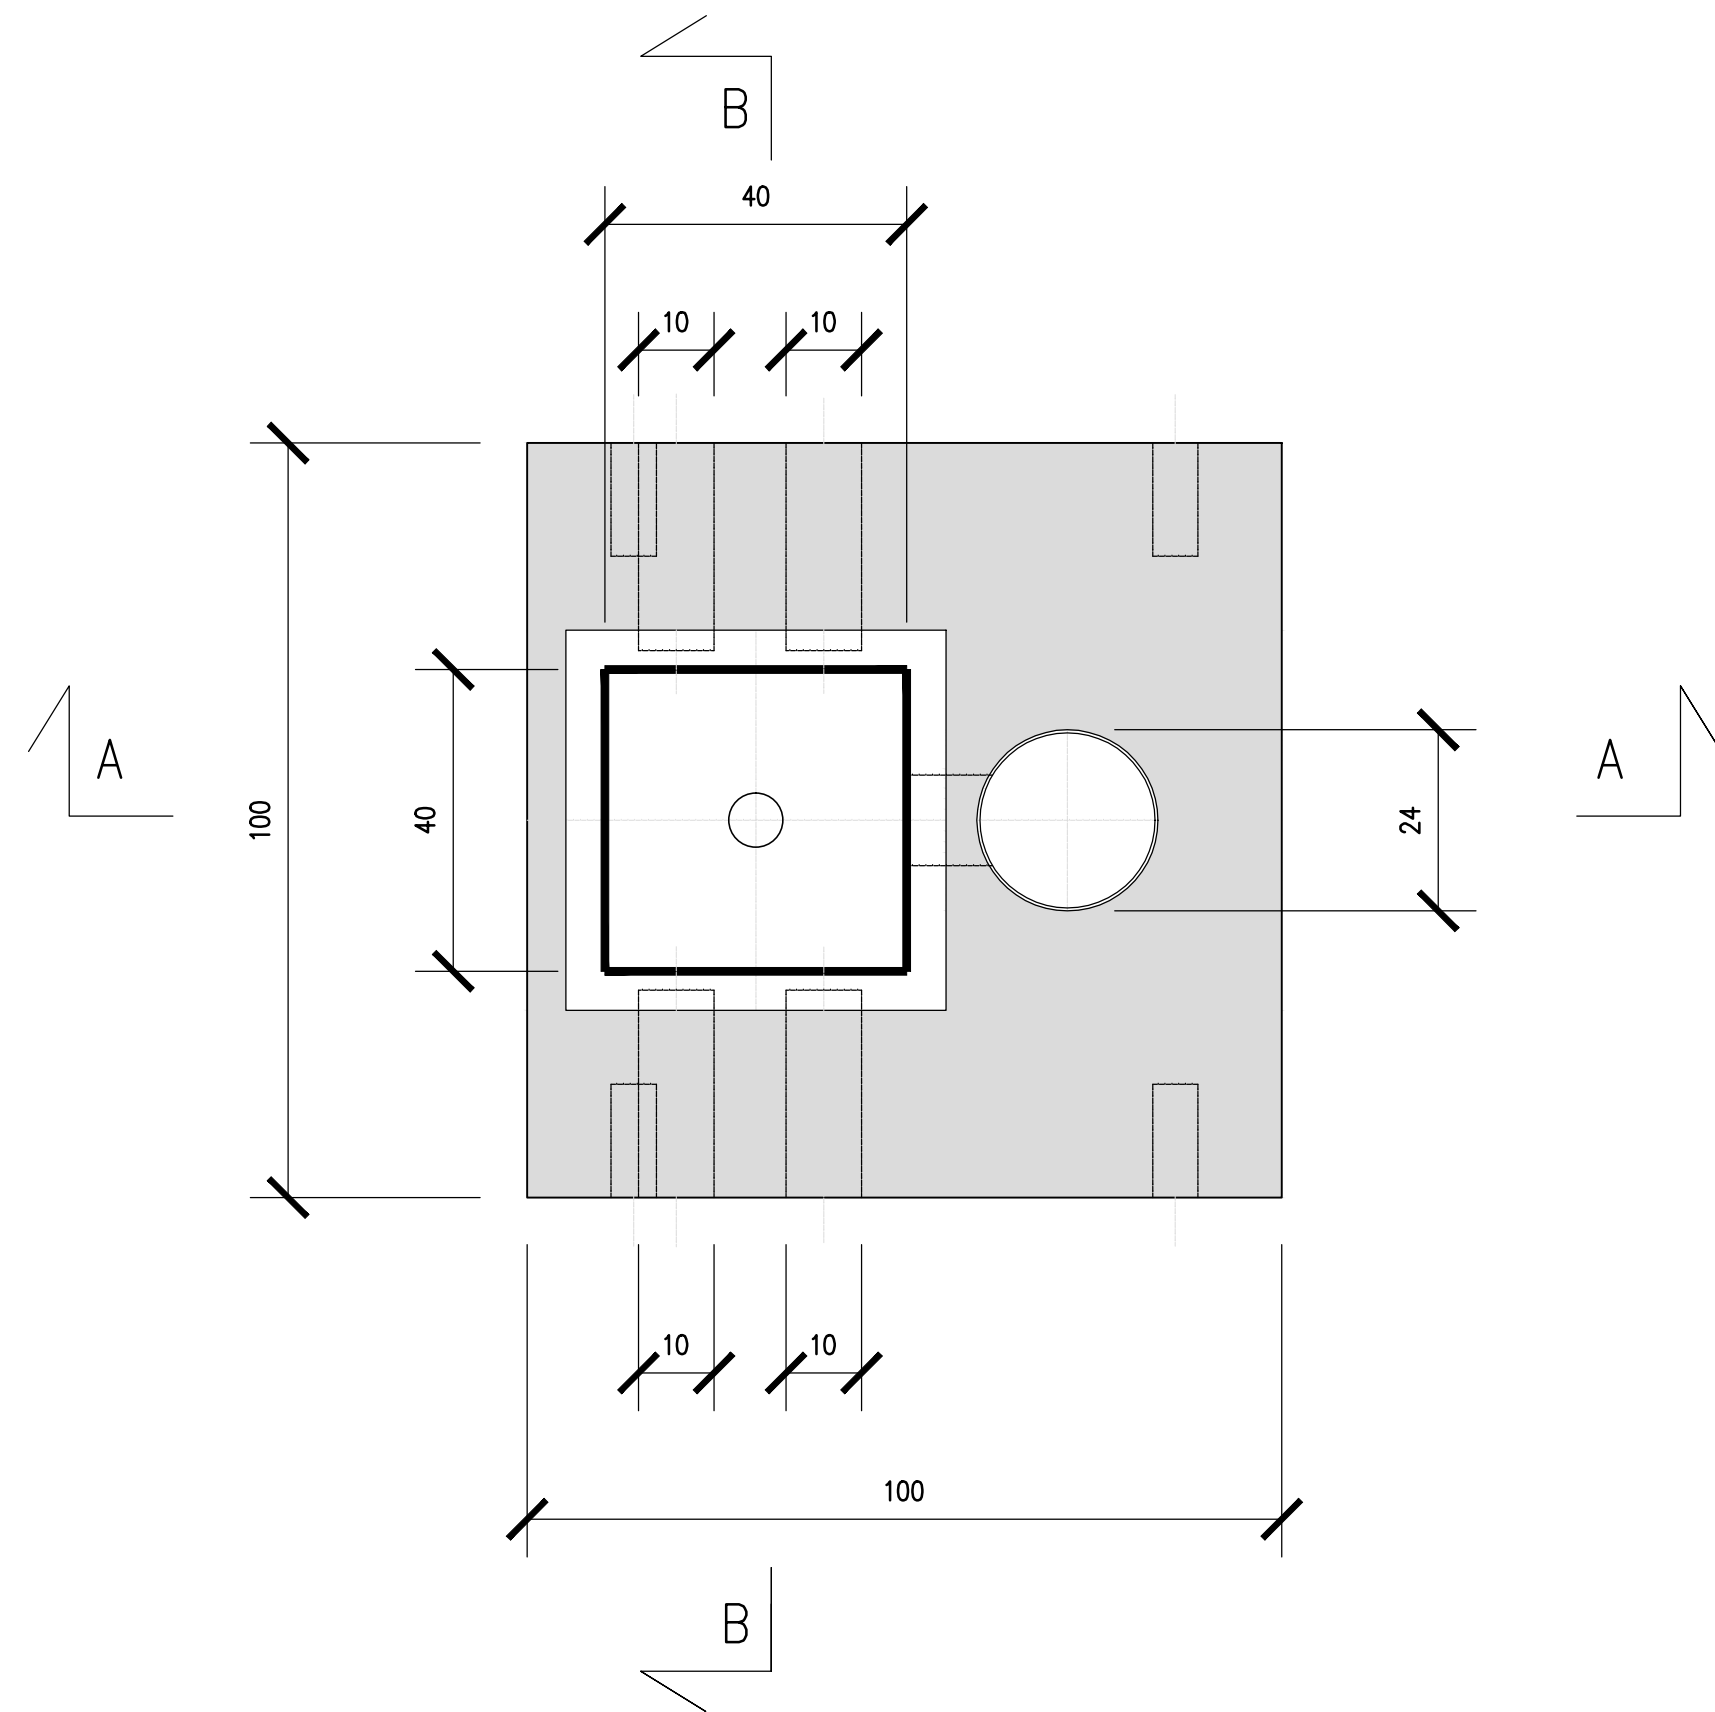

DETTAGLIO LAMPADA

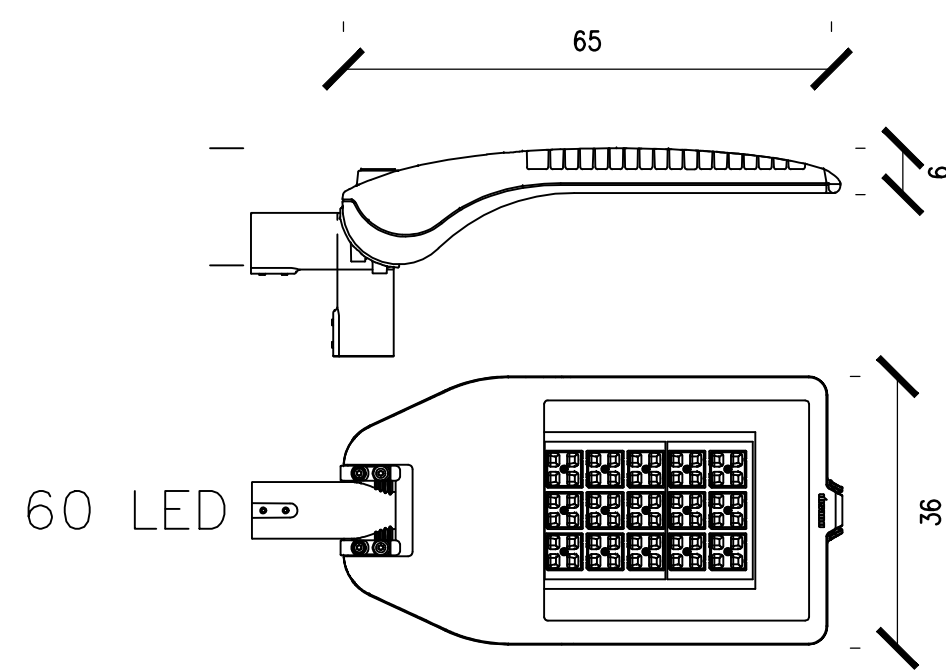


PLINTO PREFABBRICATO CON ZOCCOLO GETTATO IN OPERA


Carpenteria ed Armatura

Scala: 1:10


Sezione A-A

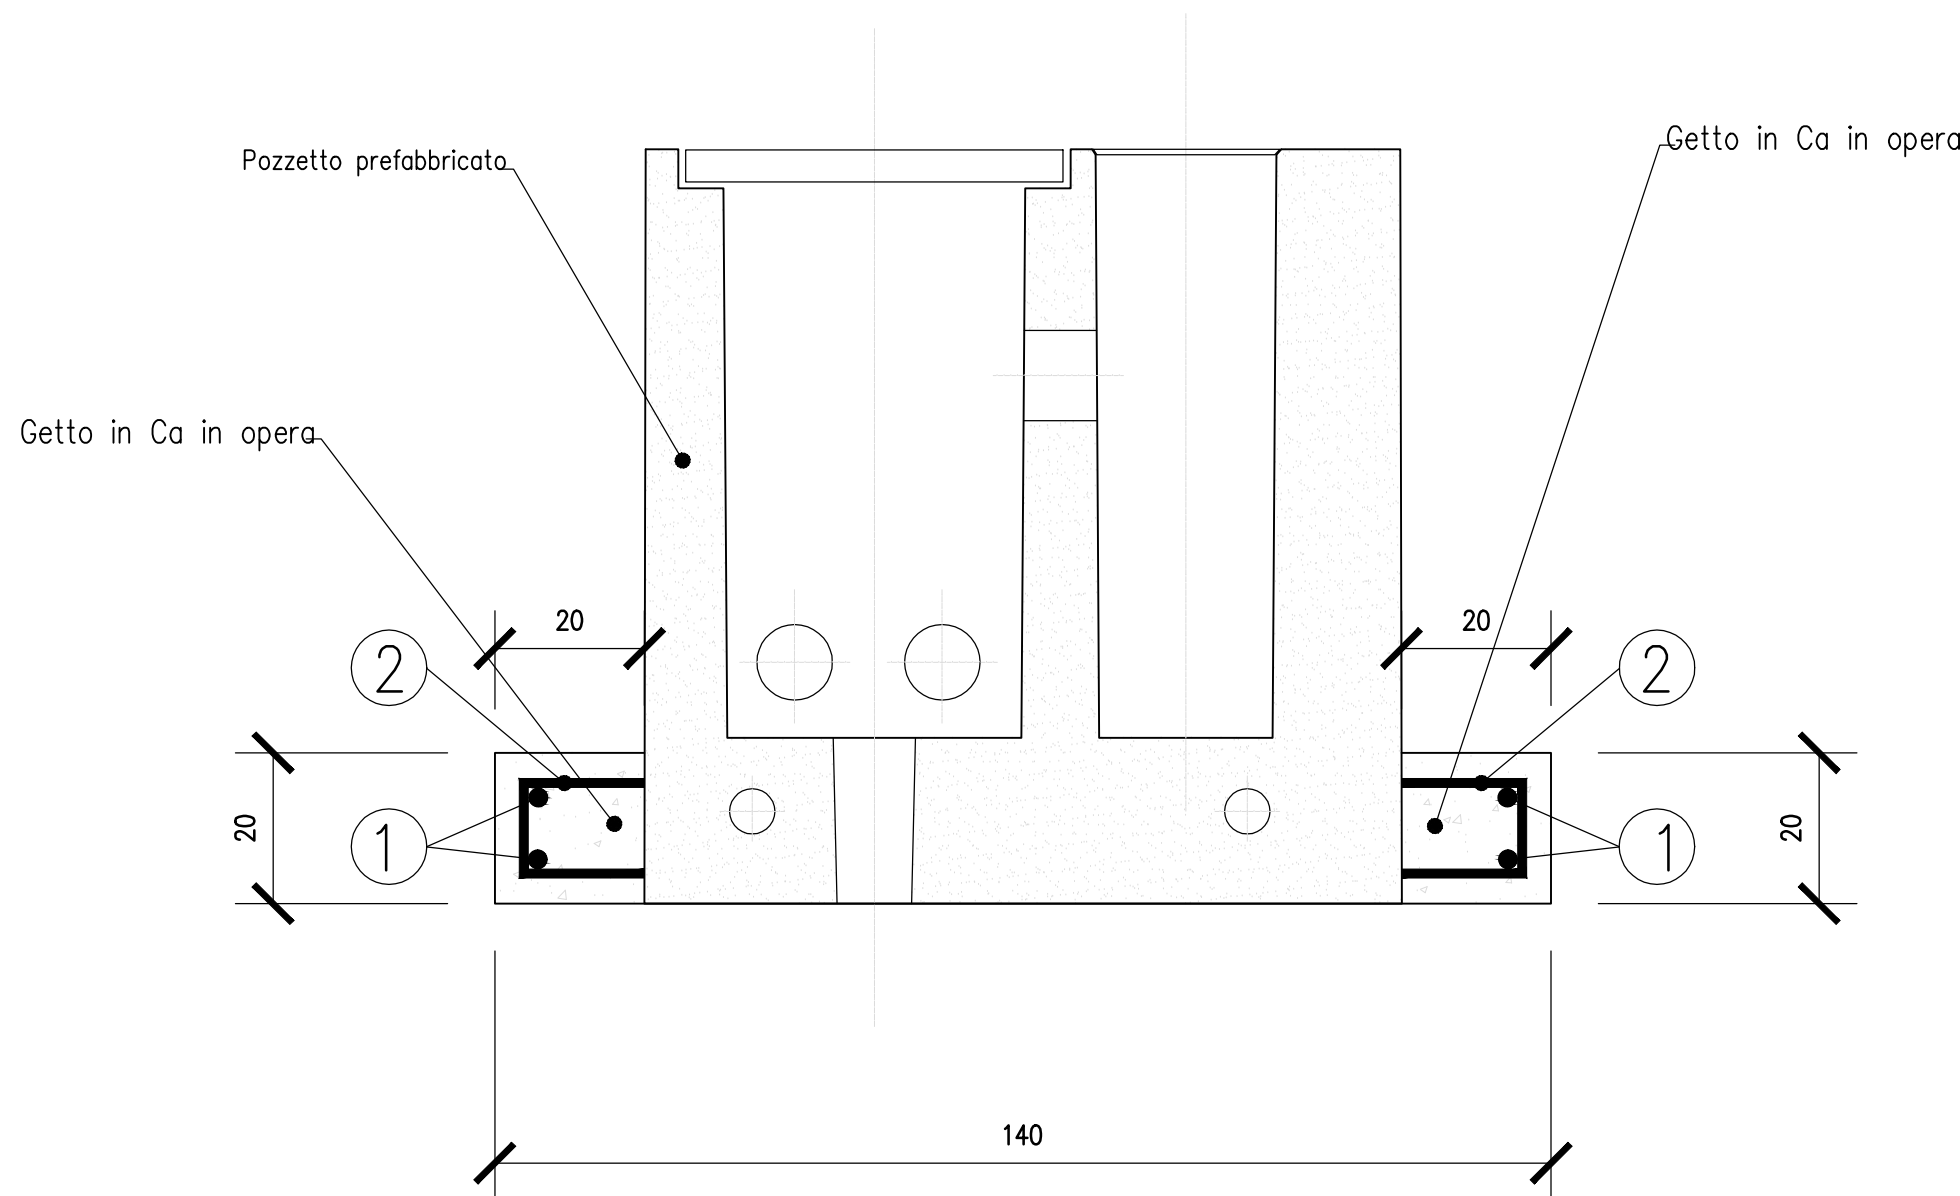


Sezione B-B

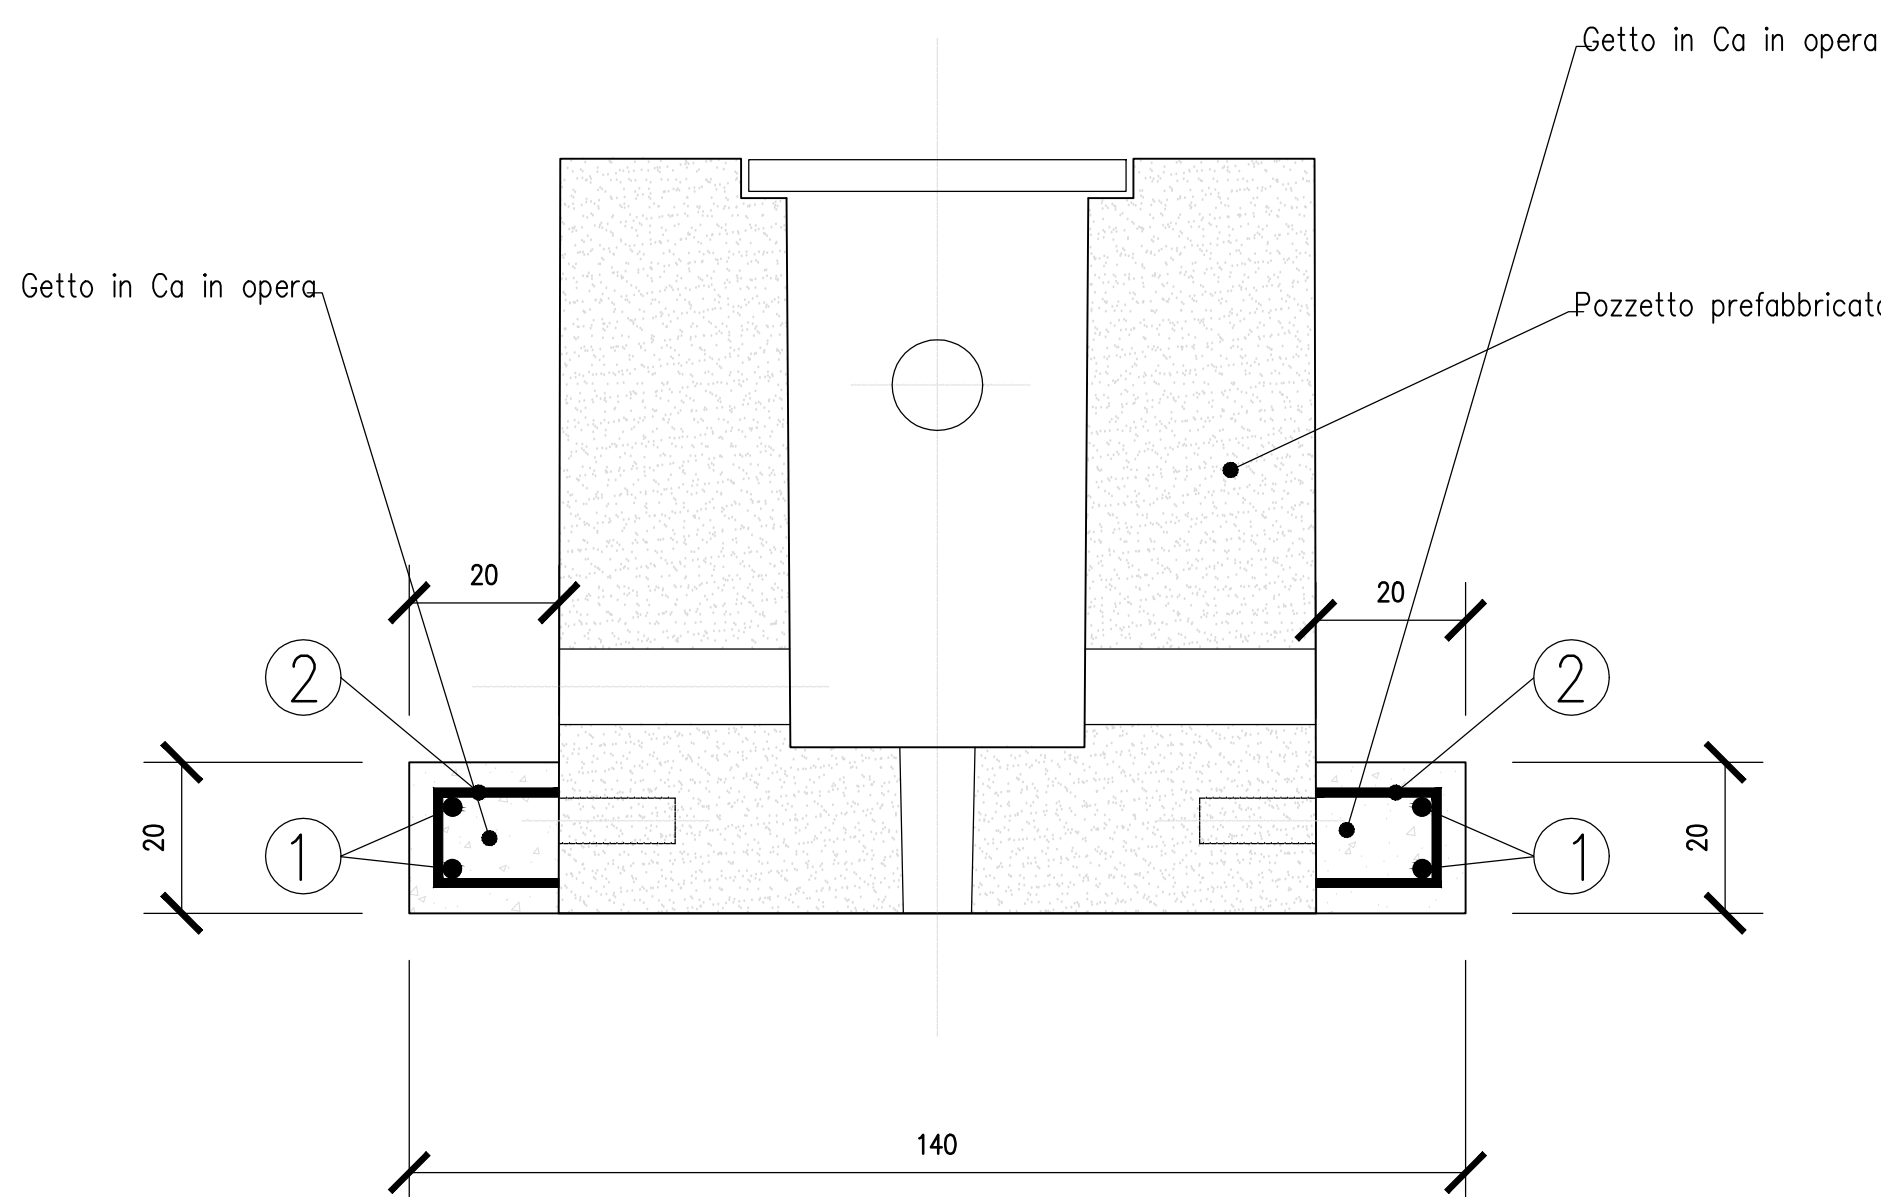

Pianta

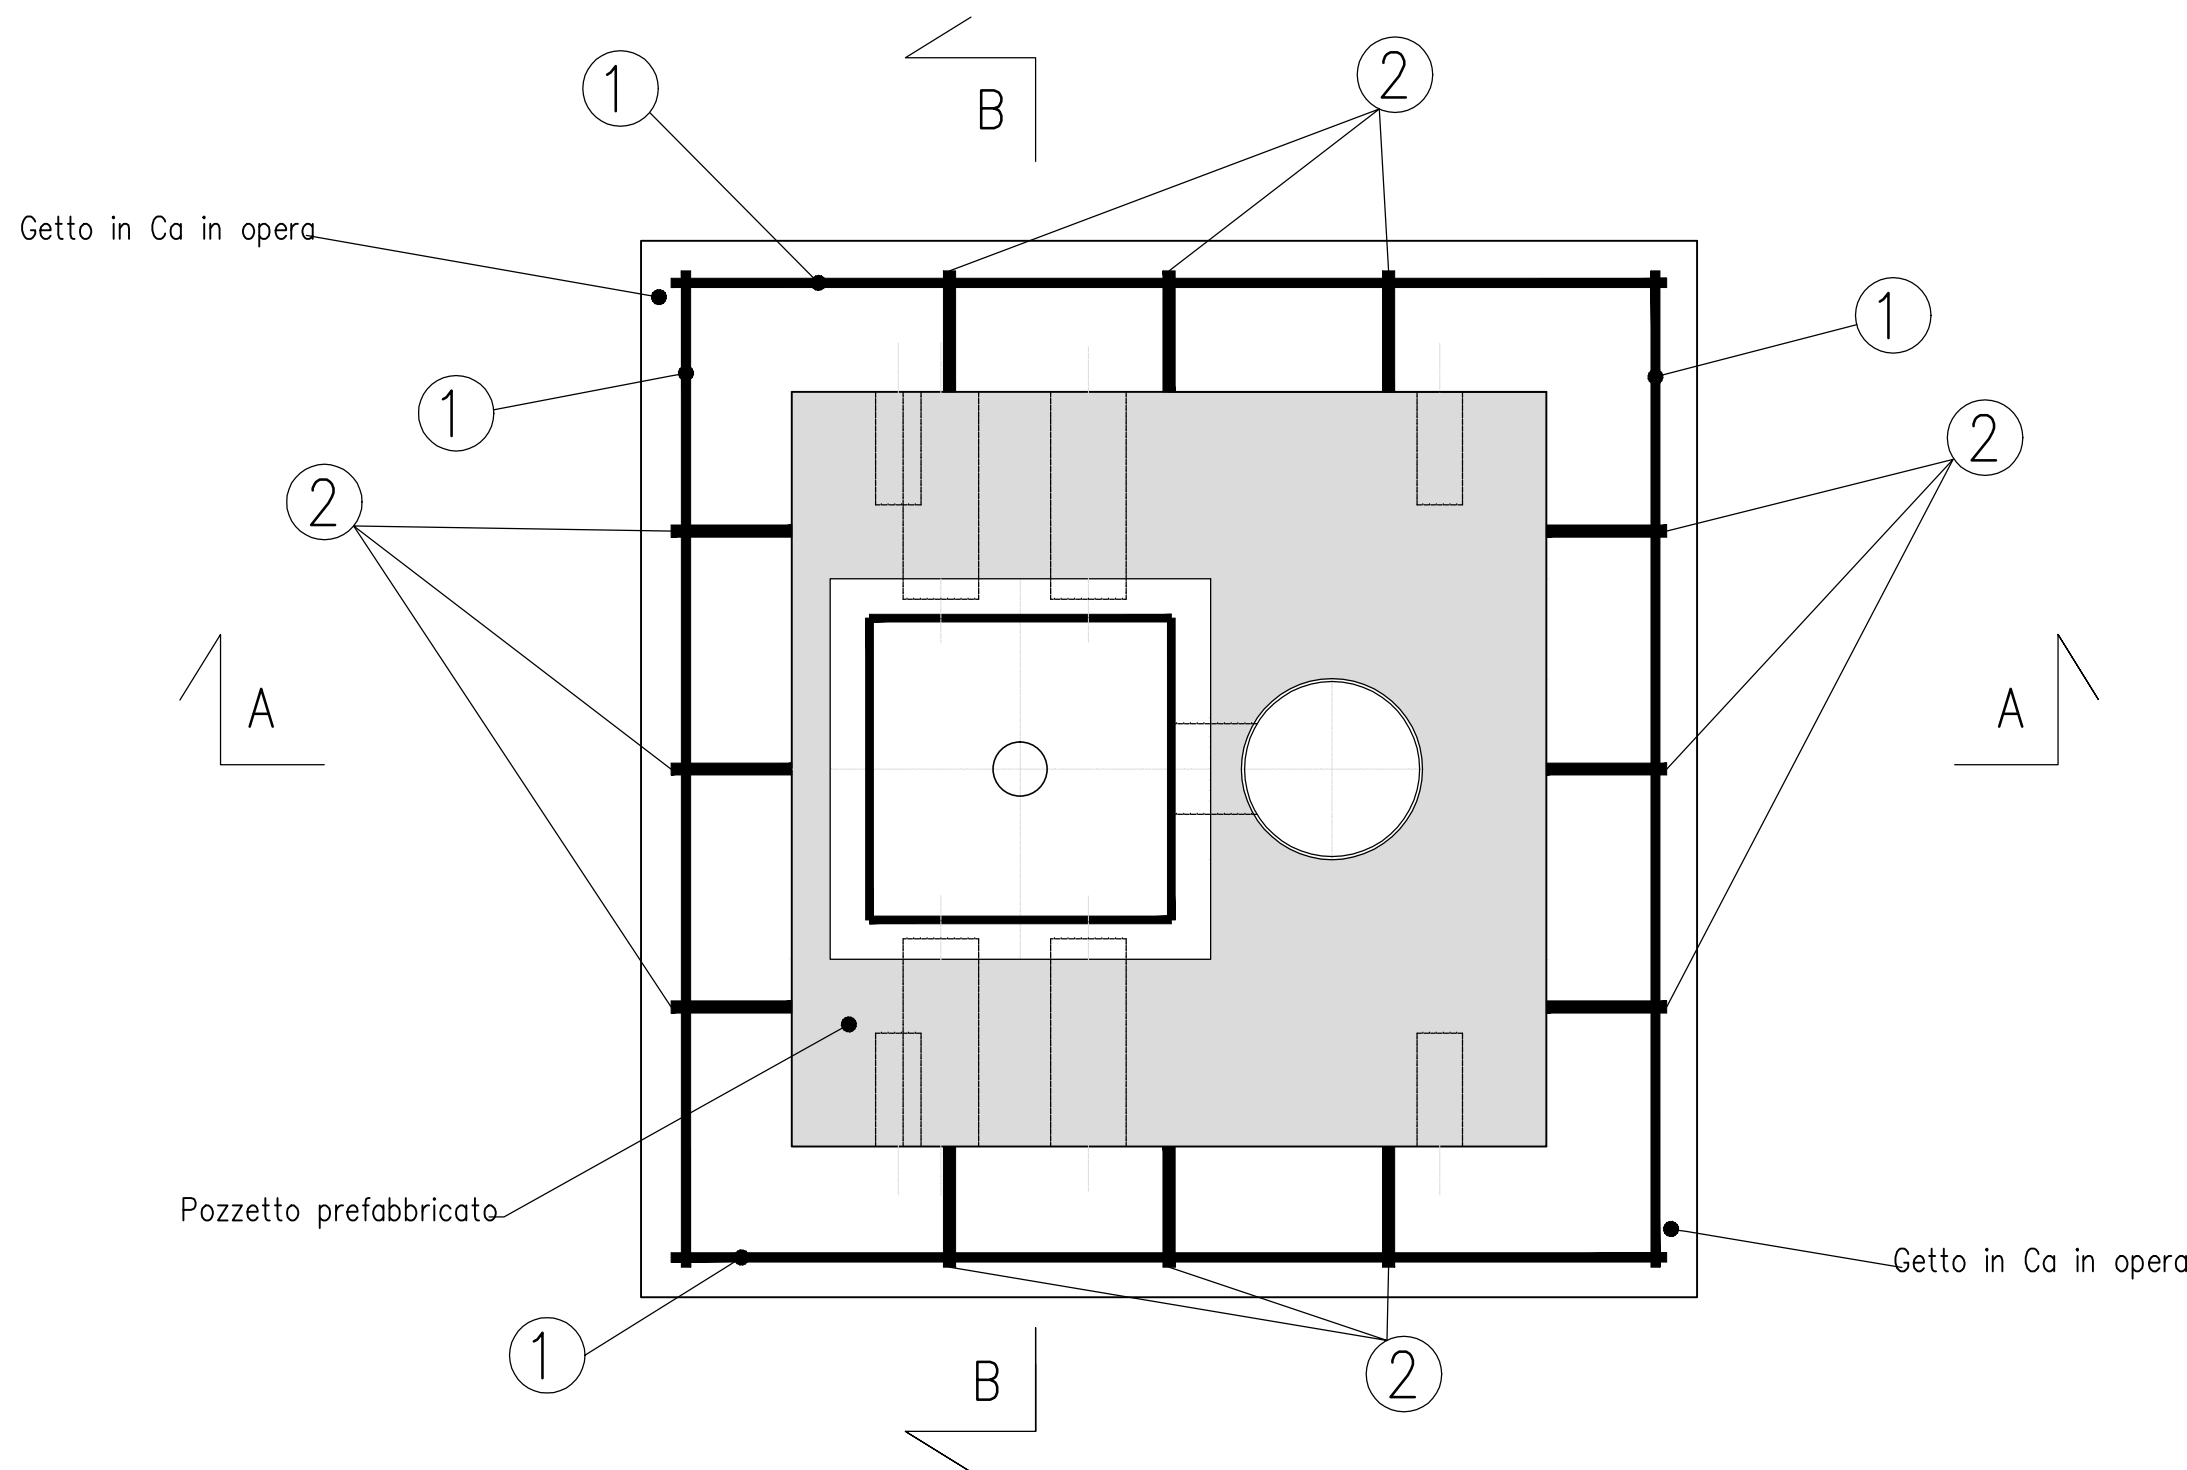

Armatura Sottofondazione

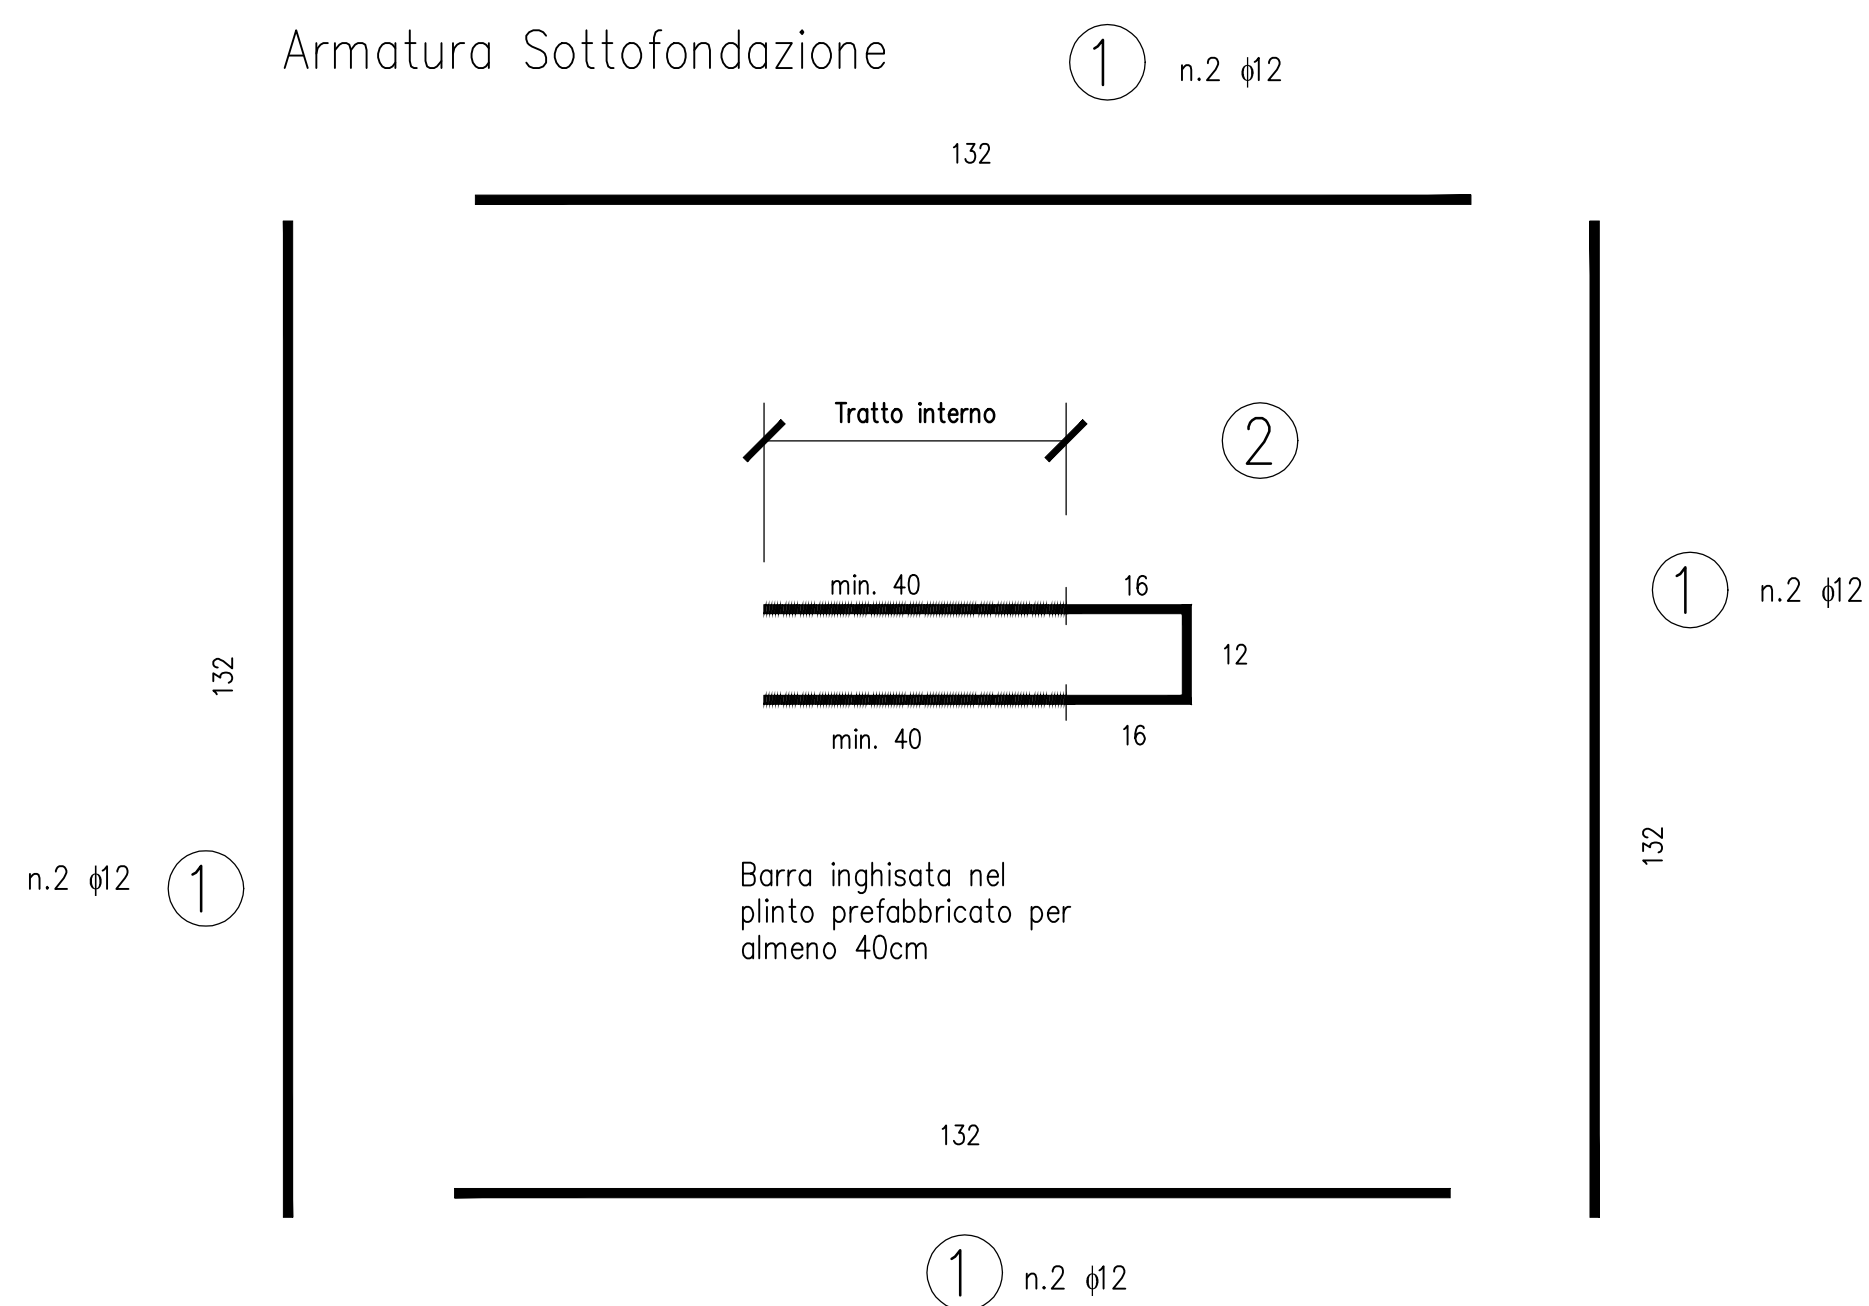

Acciaio da carpenteria: B450C

Cls prefabbricato: C32/40

Cls gettato in opera: C25/30

Classe di esposizione: XC2

Copriferro minimo: 4 cm

I. PROGETTISTI Ing. Alberto SANCINETTO - Progettista e Coordinatore Ing. Simone MASCIULLO - Progettista	ATTIVITA' DI SUPPORTO
COLLABORATORI Geom. Andrea DELL'ANNA Geom. Massimo MANTOVANI Geom. Giuseppe CALO'	RTP: Lombardi Ingegneria S.r.l. TechProject S.r.l.
II. DELEGATI Dir. P. Pasquale SCORCIA	Struttura - Geotecnica - Impianti
III. COORDINATORE IN FASE DI PROGETTAZIONE Ing. Alberto SANCINETTO	
IV. RESPONSABILE DEL PROCEDIMENTO Ing. Giovanni PASCIULLANGA	
RESPONSABILE PROJECT MANAGEMENT FIUGLIA Ing. Nicola MARZI	

CODICE PROGETTO	NOOME FILE	REVISIONE	SCALA:
PROGETTO LIV. PROG. N. PROG. L0503A D 1701	TOO_IM03_IMP_DT03_A.pdf CODICE ELAB. TOO_IM03_IMP_DT03	A	Varie
A	REVISIONE DEL PROGETTO DEFINITIVO	Genno 2019	
REV.	DESCRIZIONE	DATA	REDATTO VERIFICATO APPROVATO