





PALO DA 10 M E LAMPADA DA 130 W

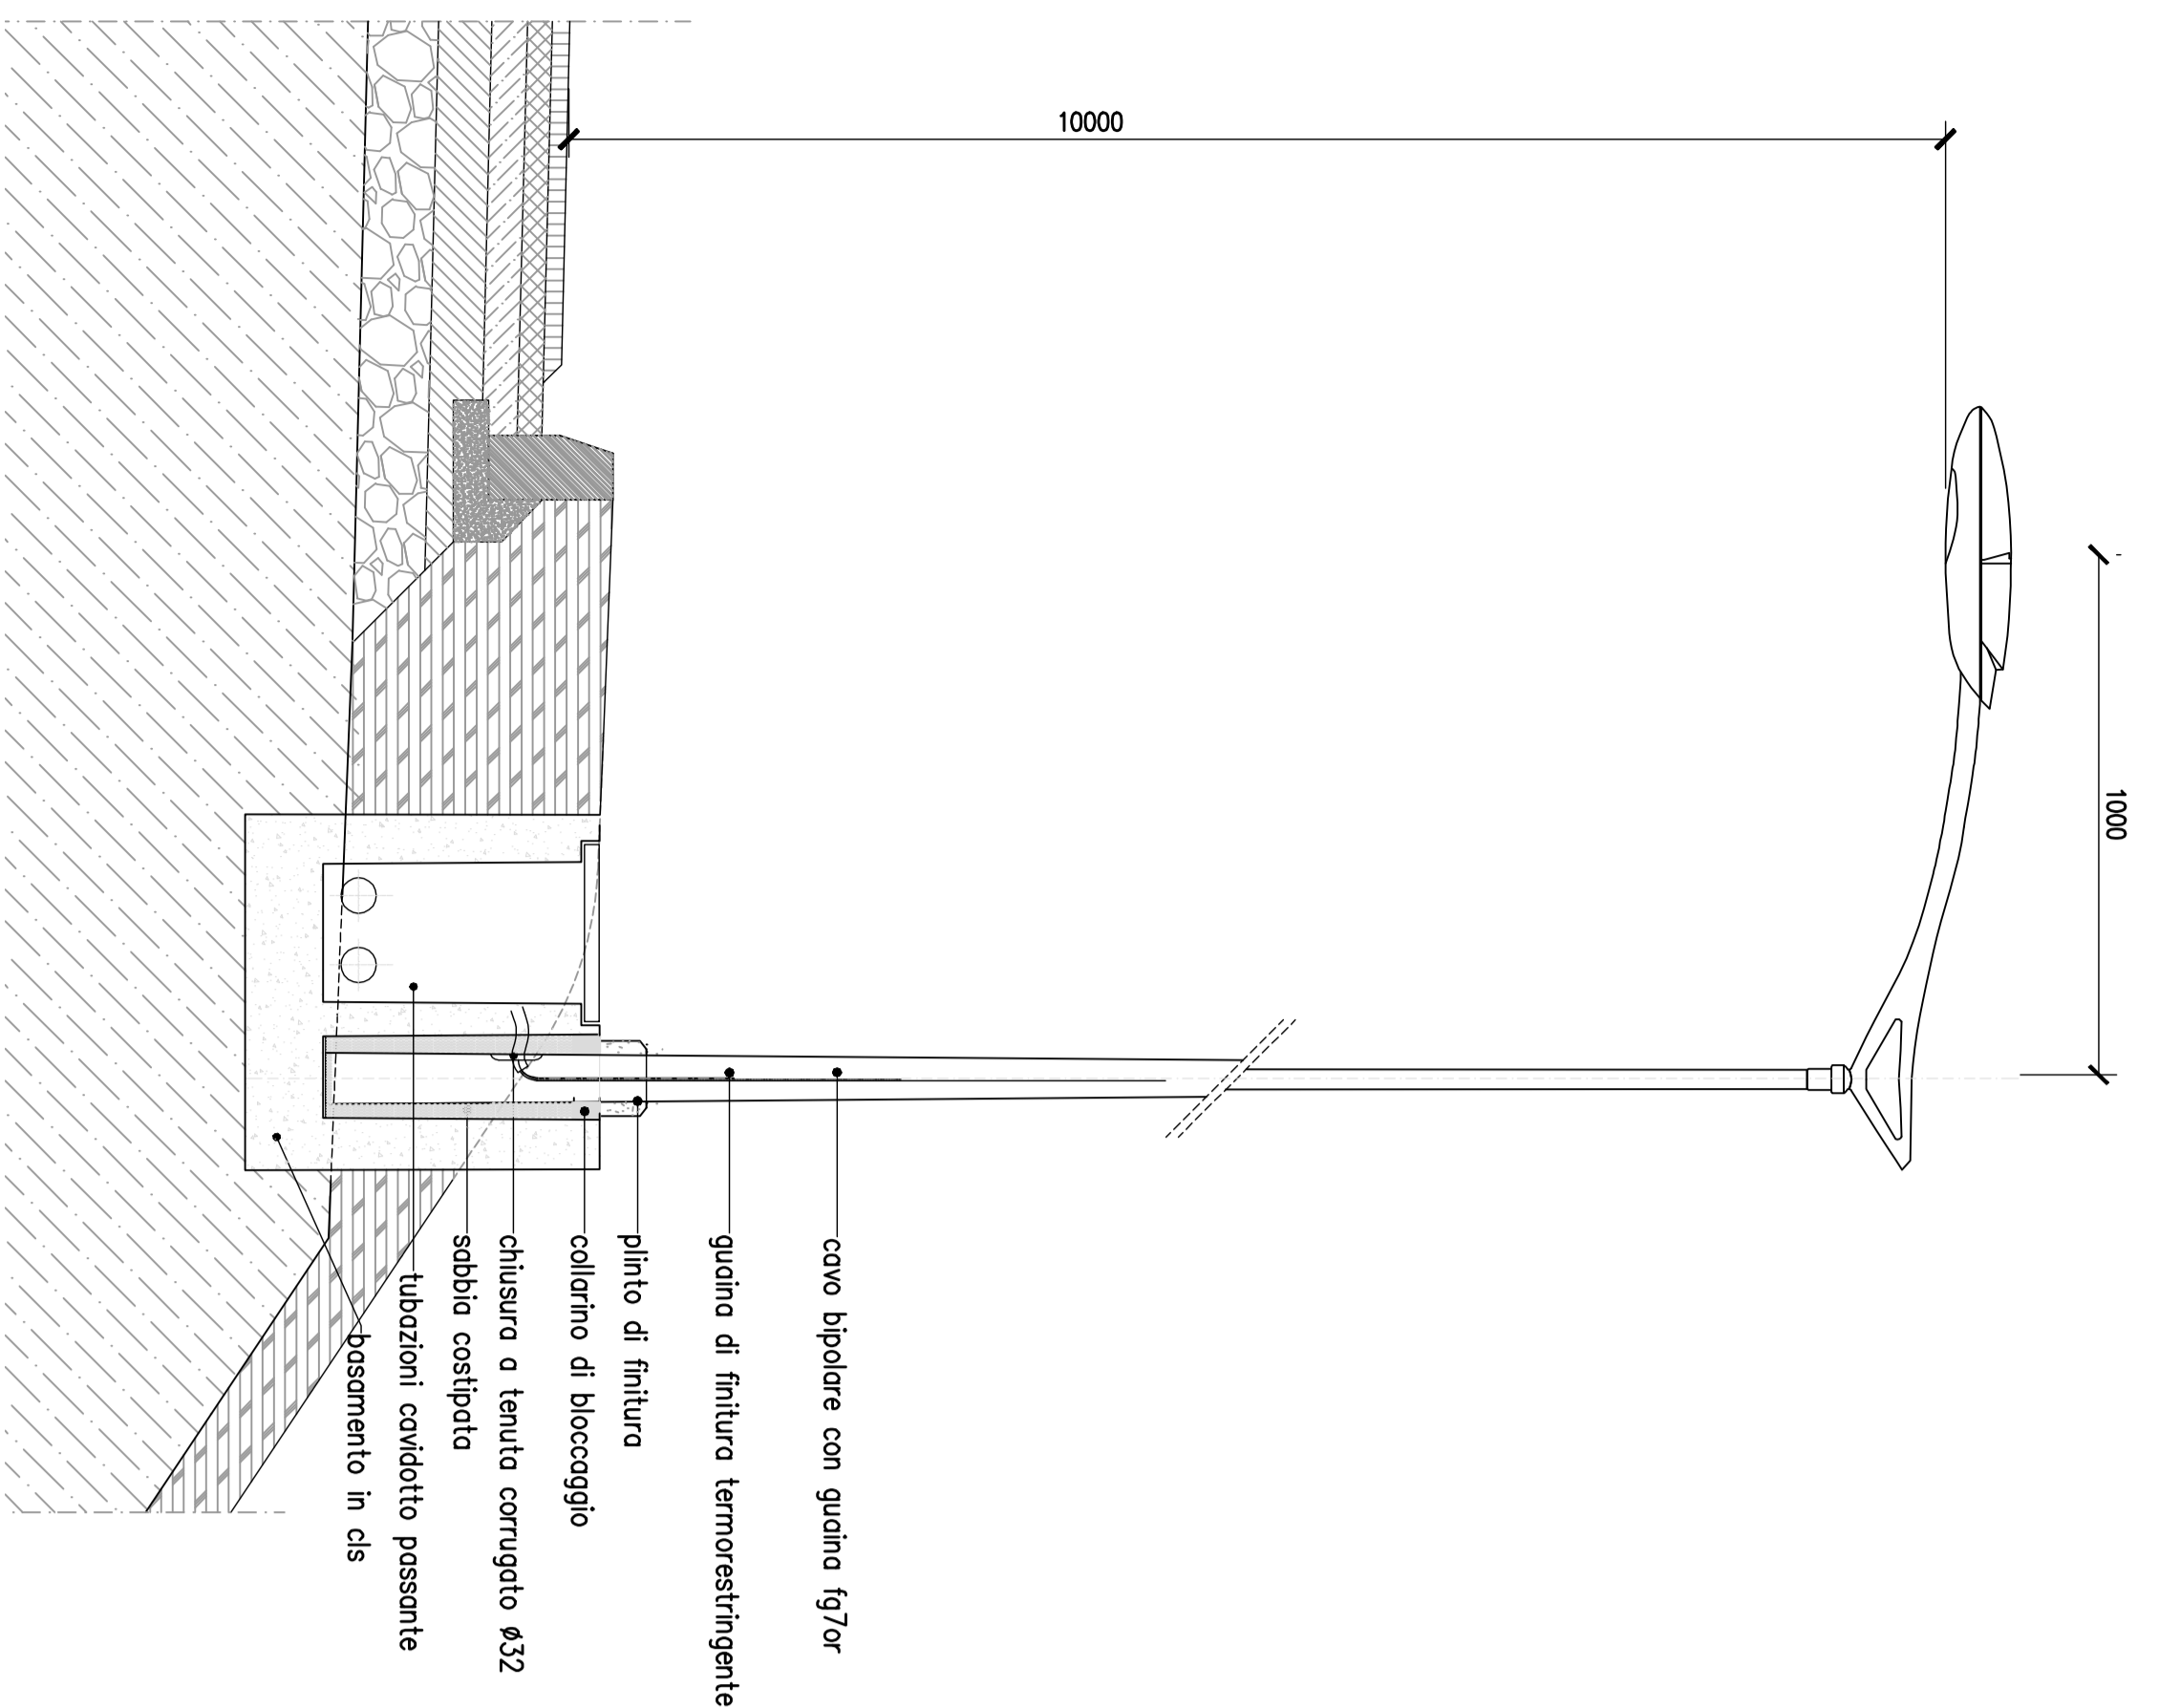

PLINTO PREFABBRICATO

Planto e Sezioni


Scala: 1:10

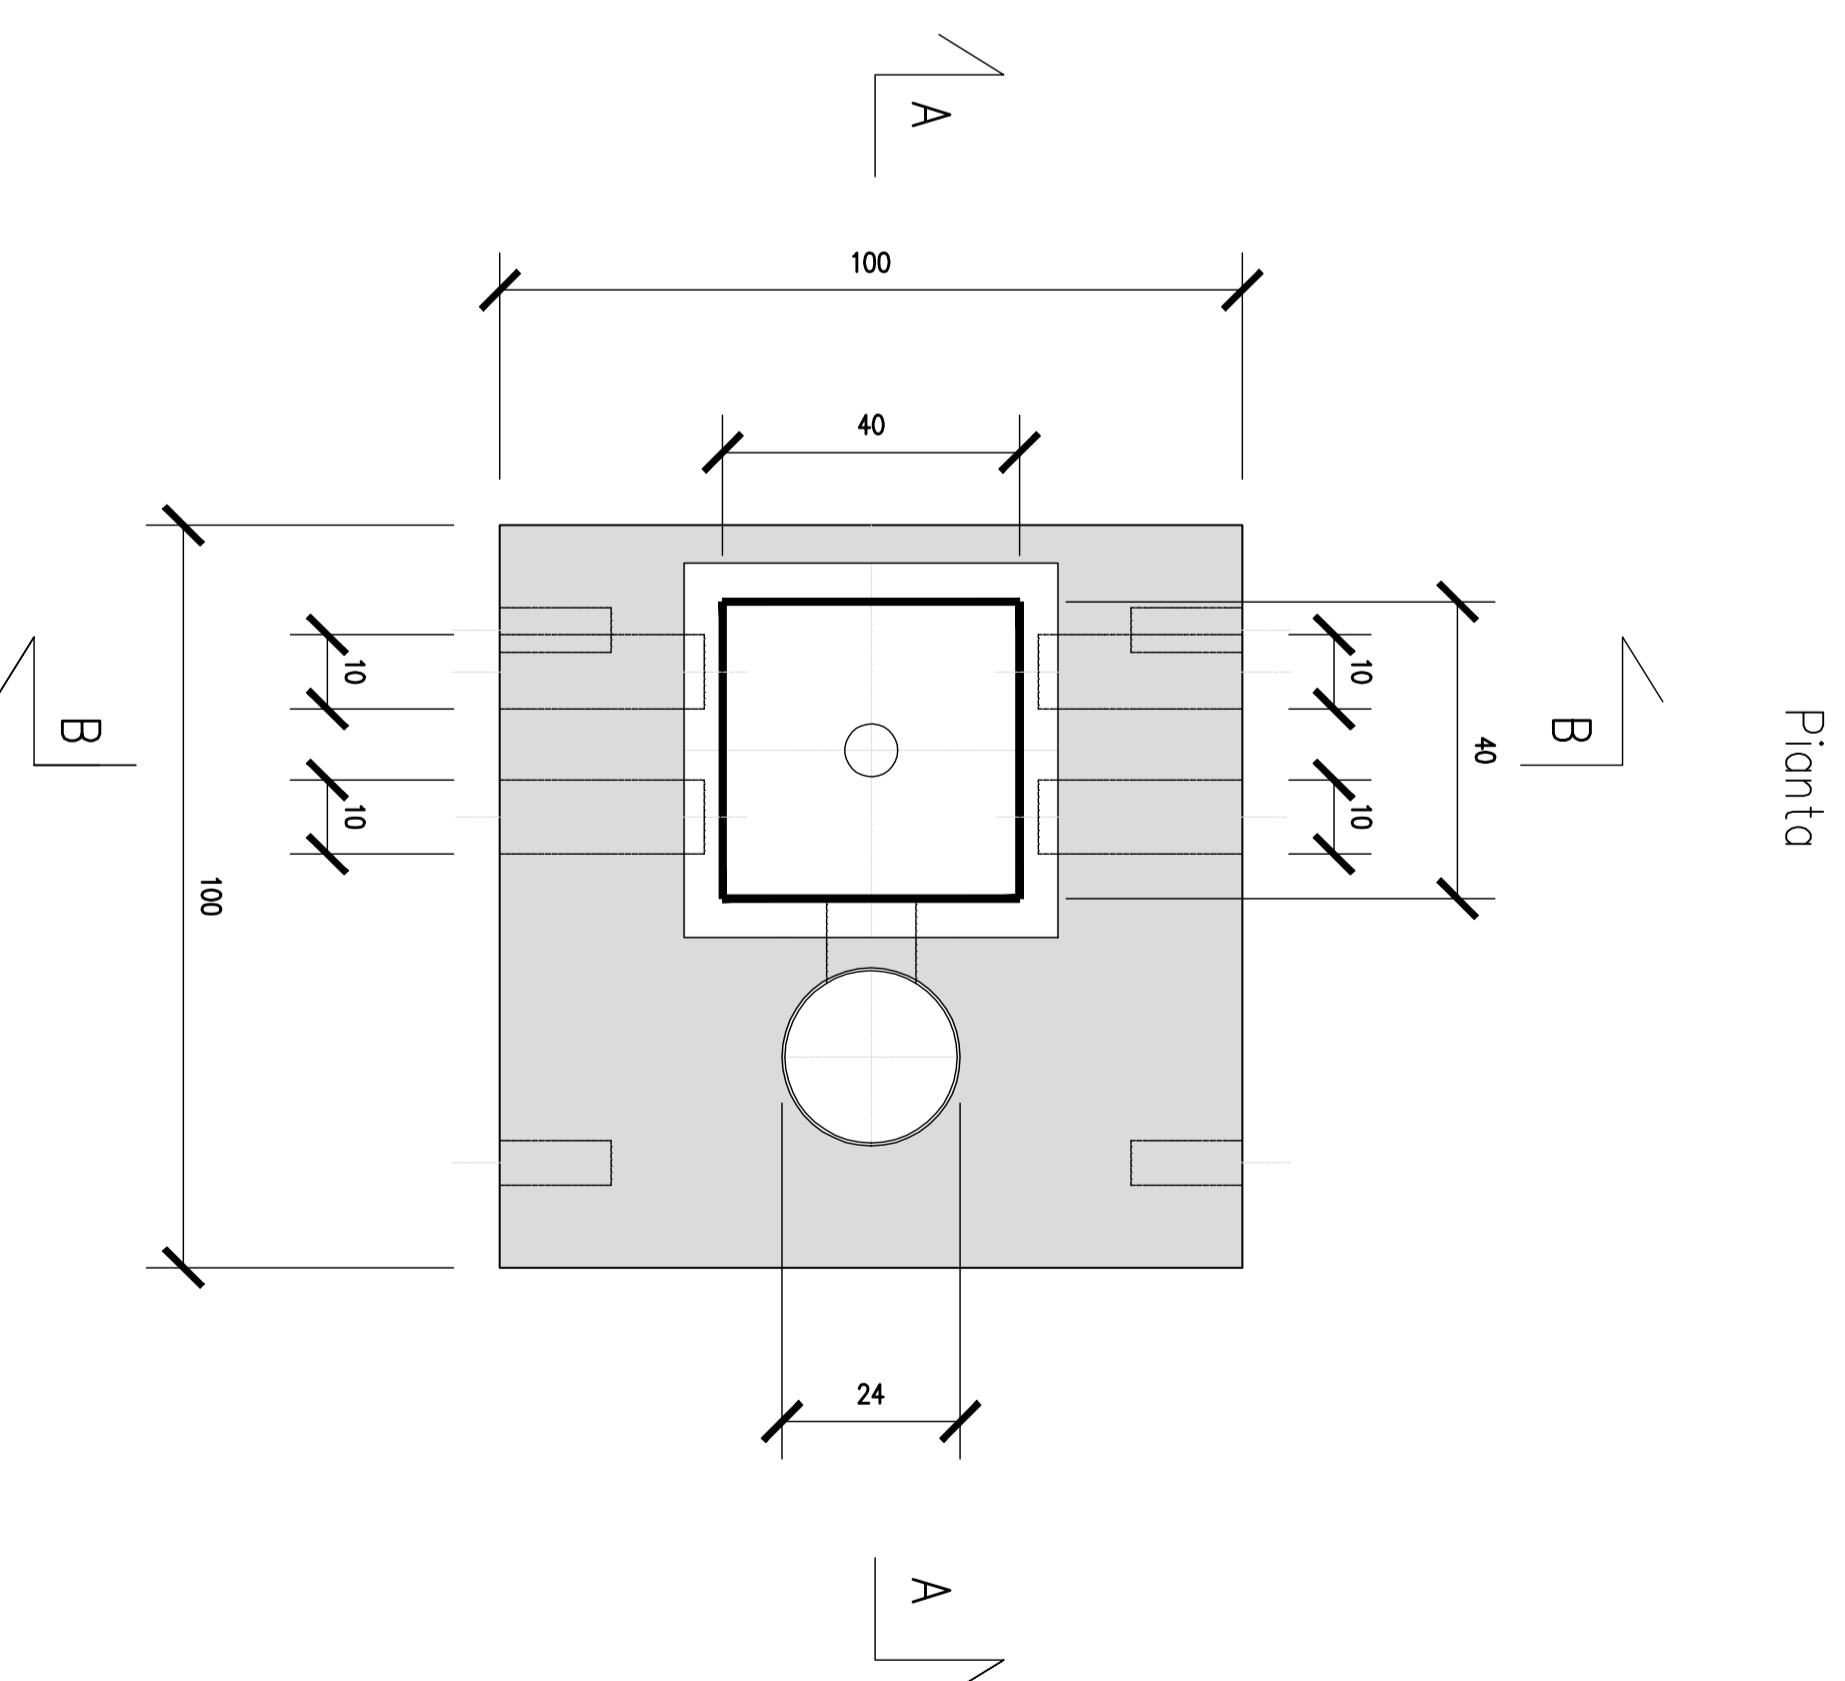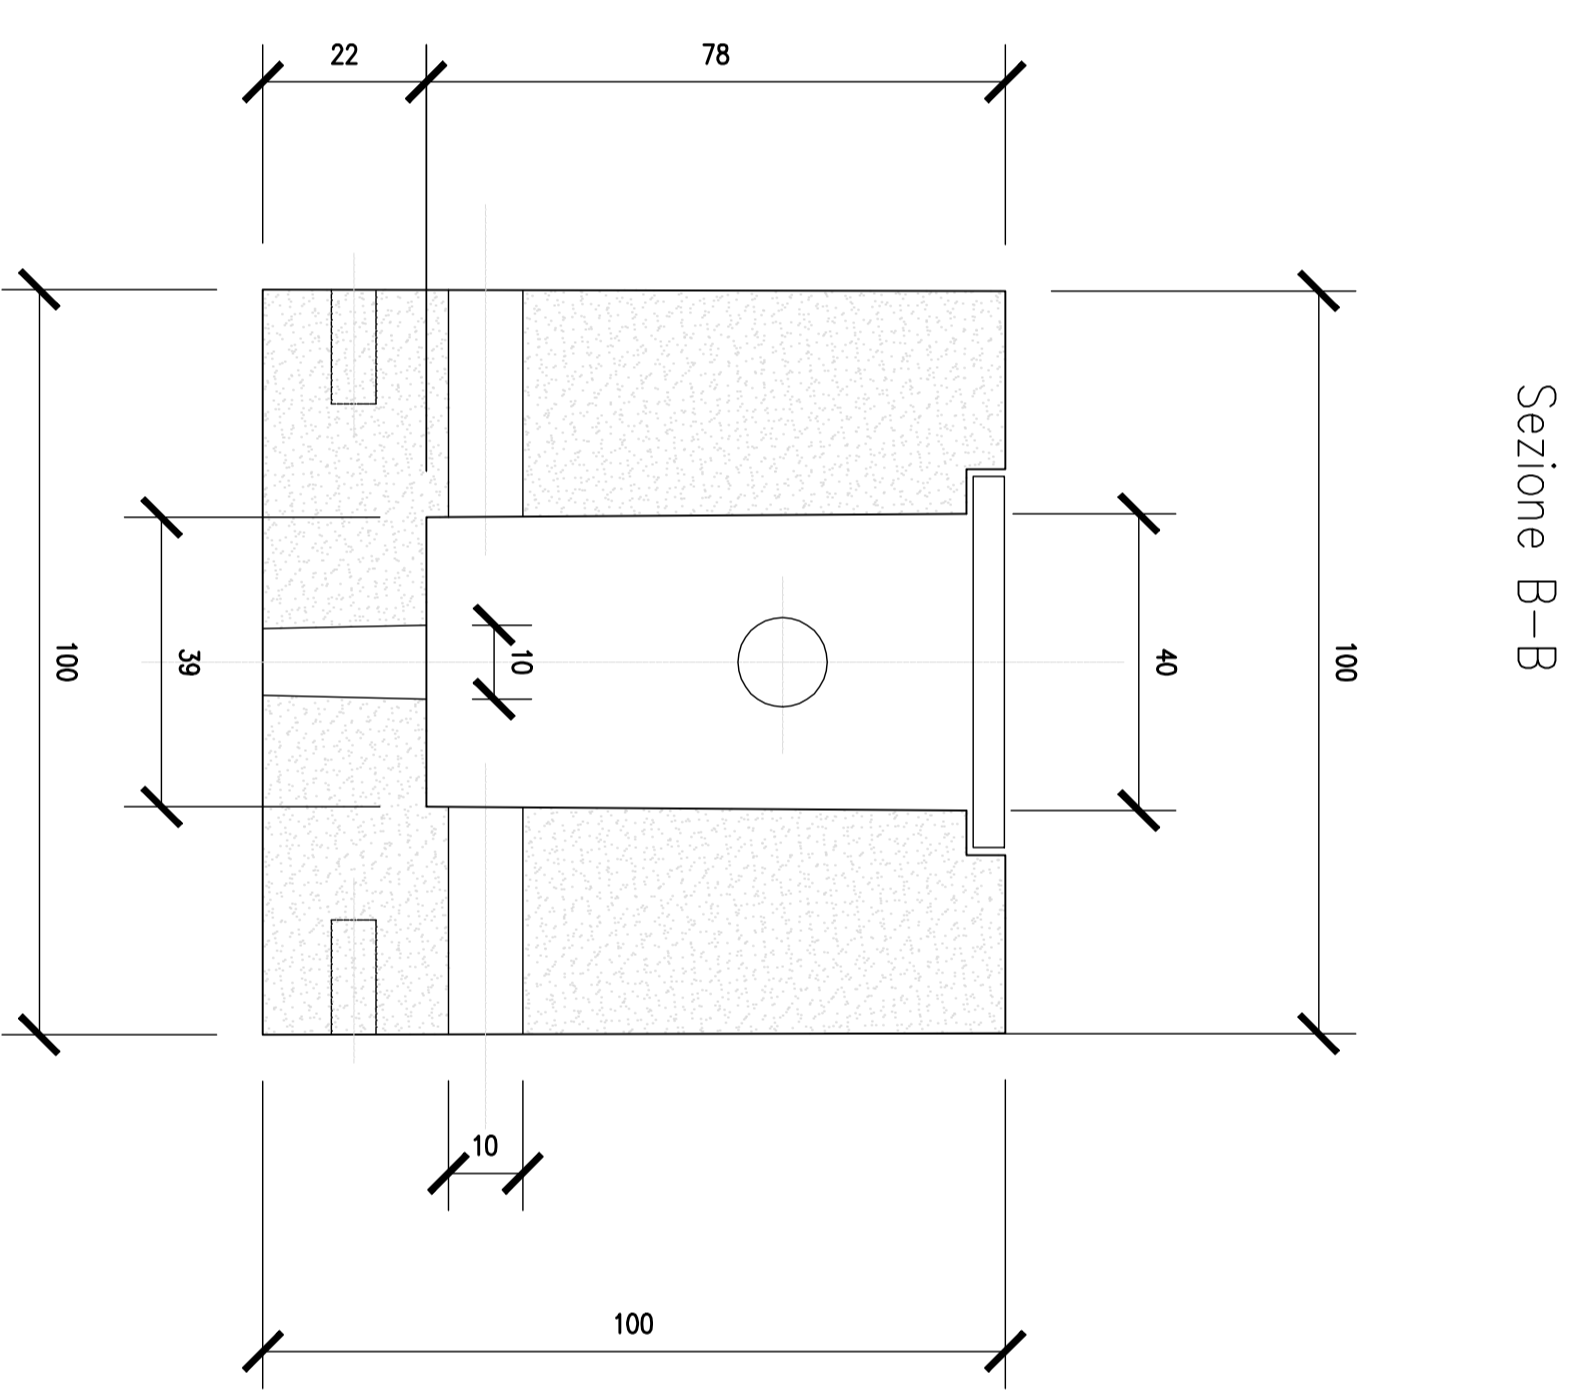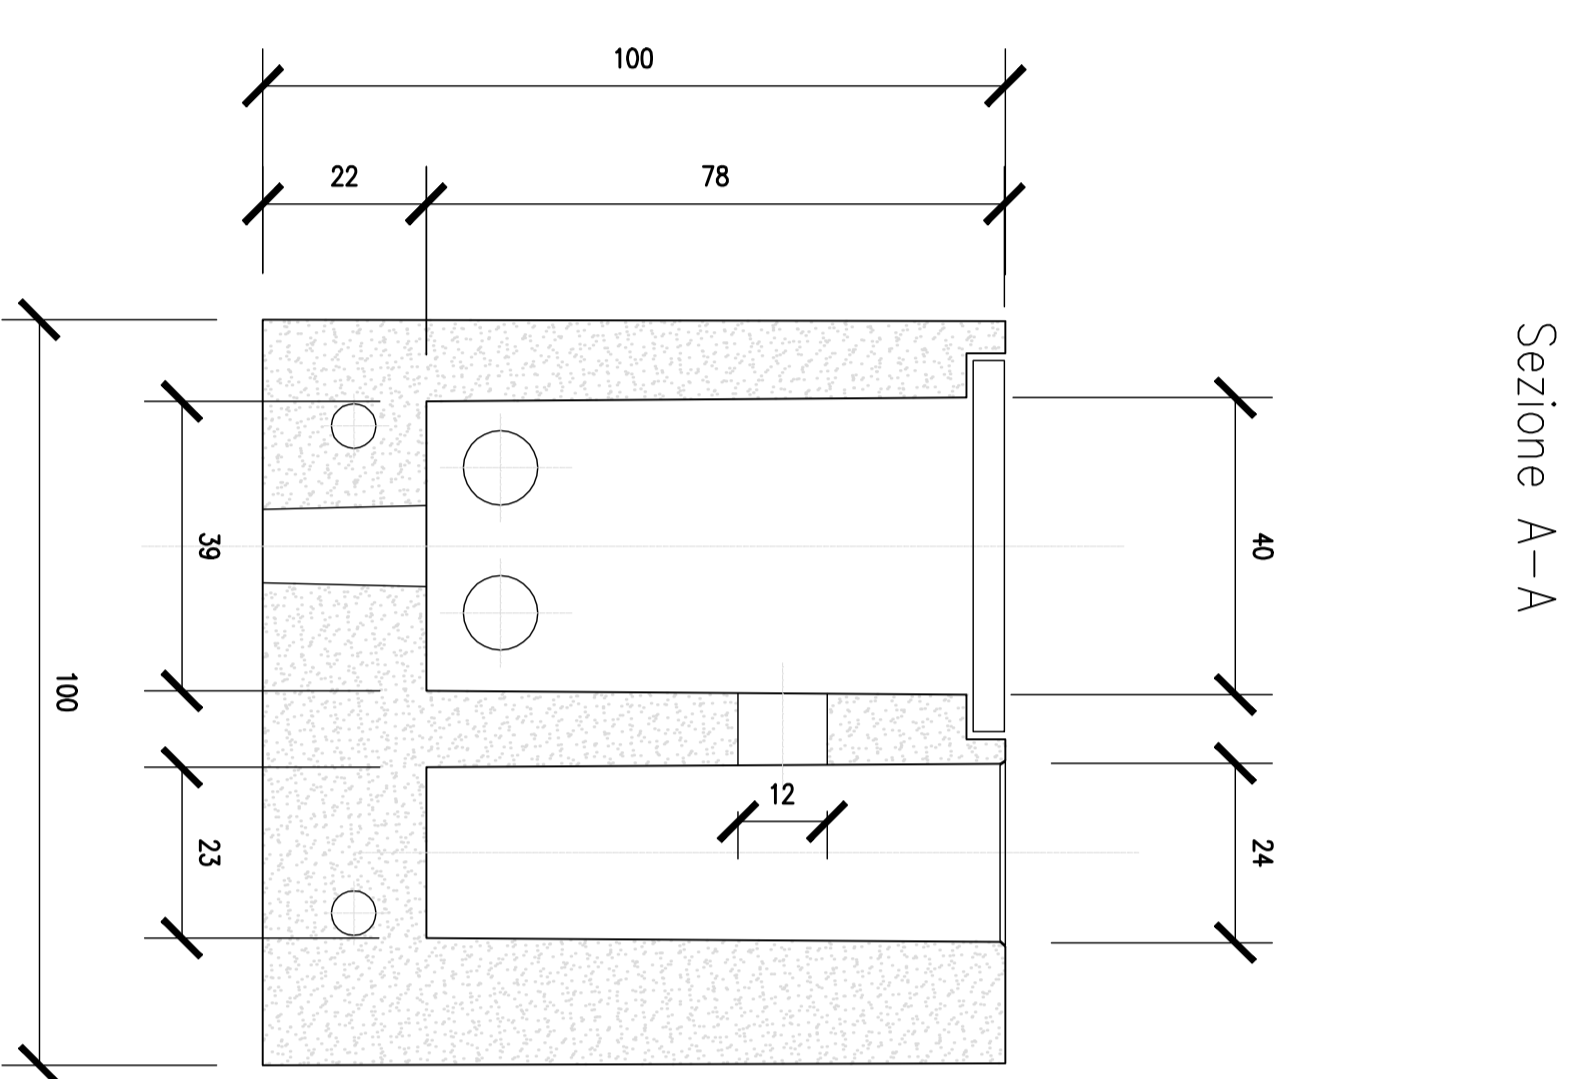


PLINTO PREFABBRICATO CON ZOCCOLO GETTATO IN OPERA

Carpenteria ed Armatura


Scala: 1:10

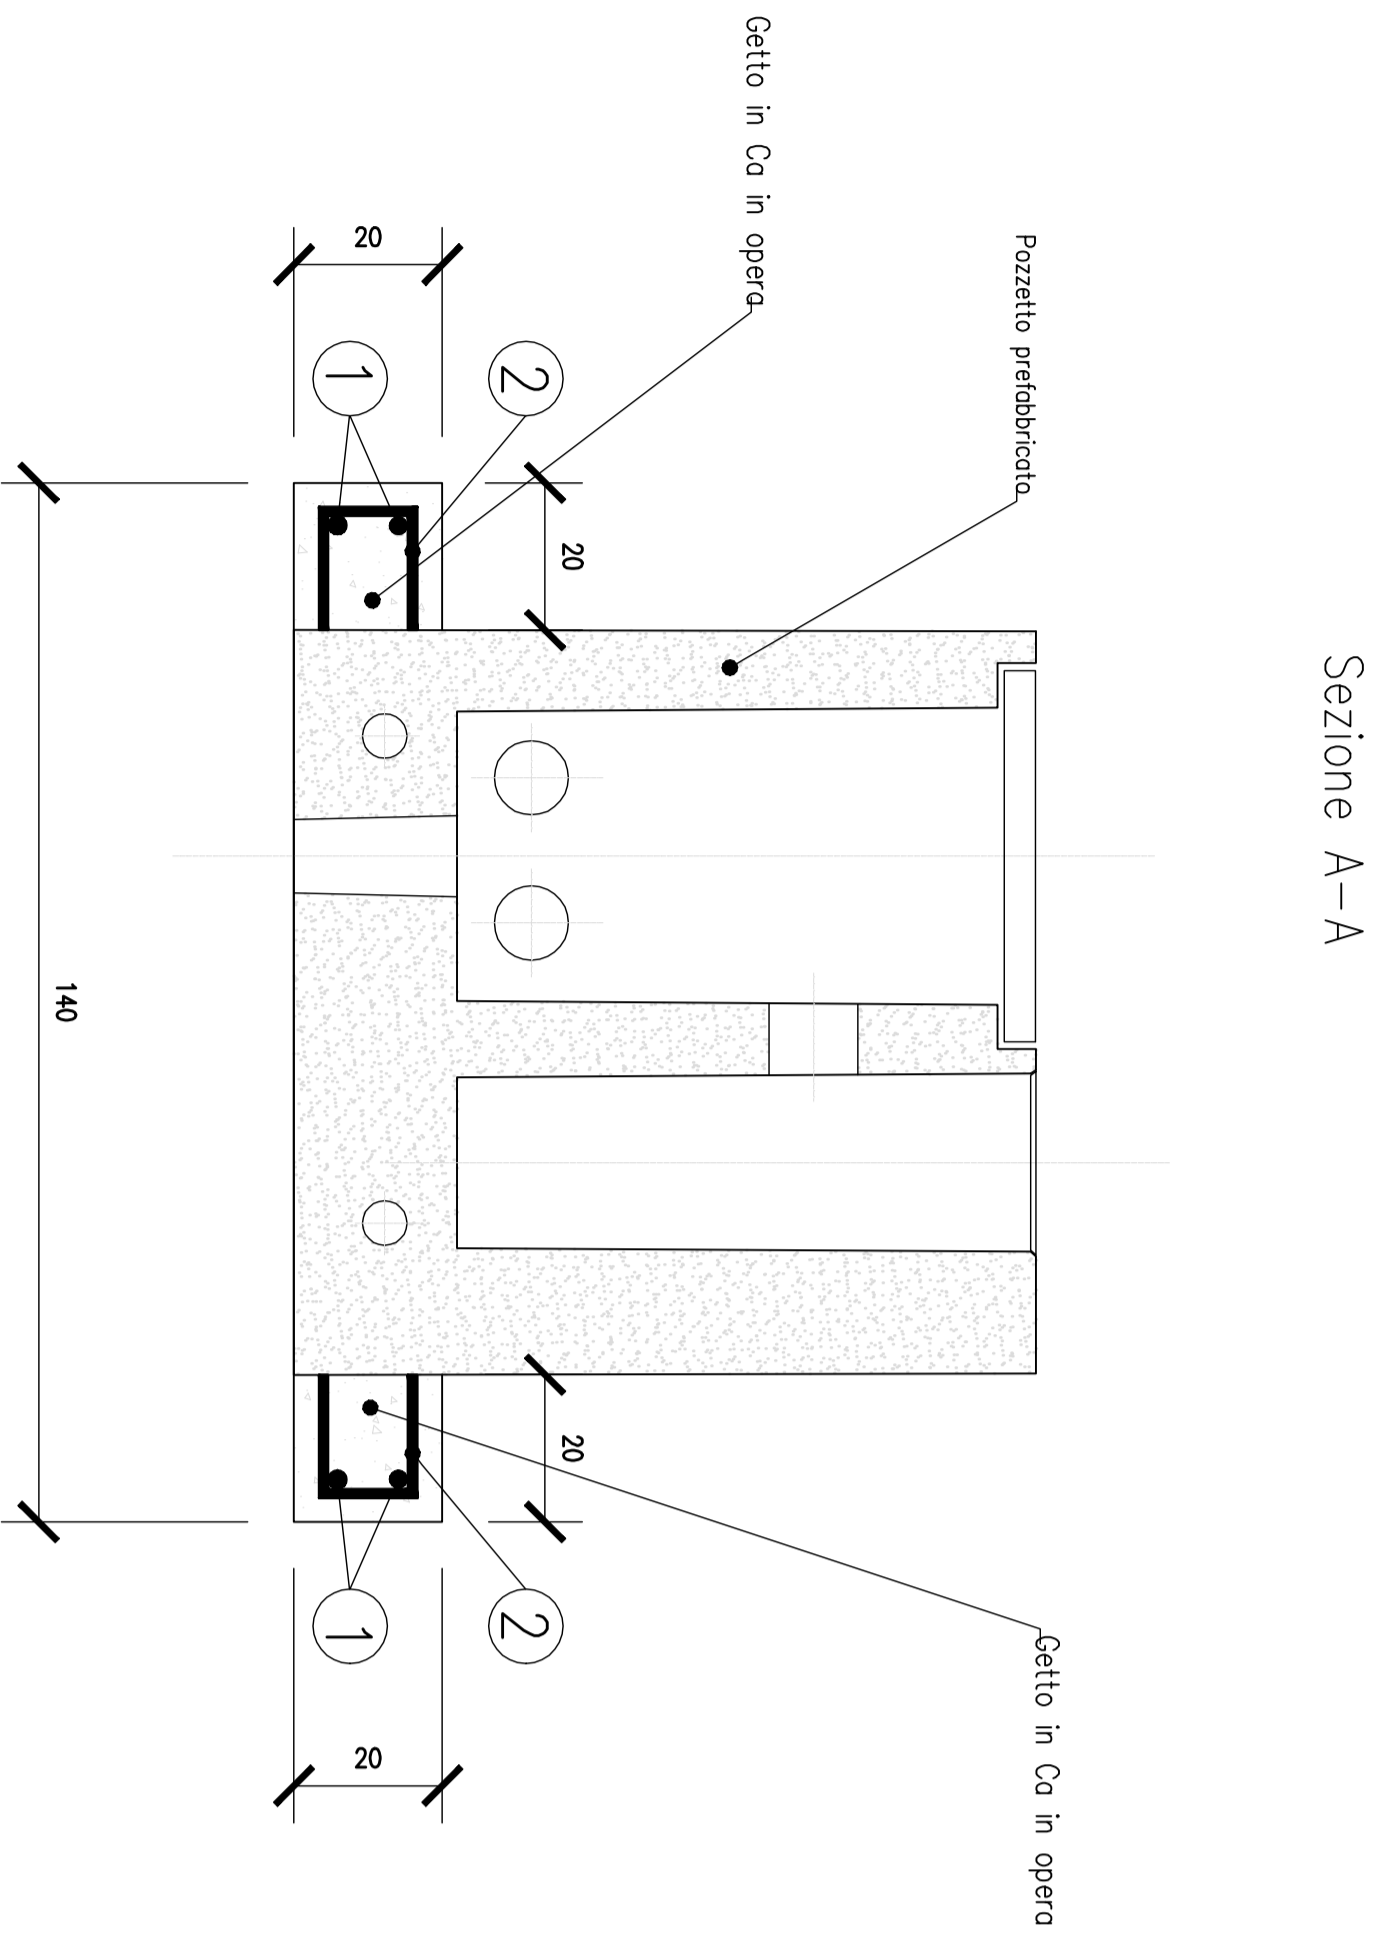

Sezione A-A

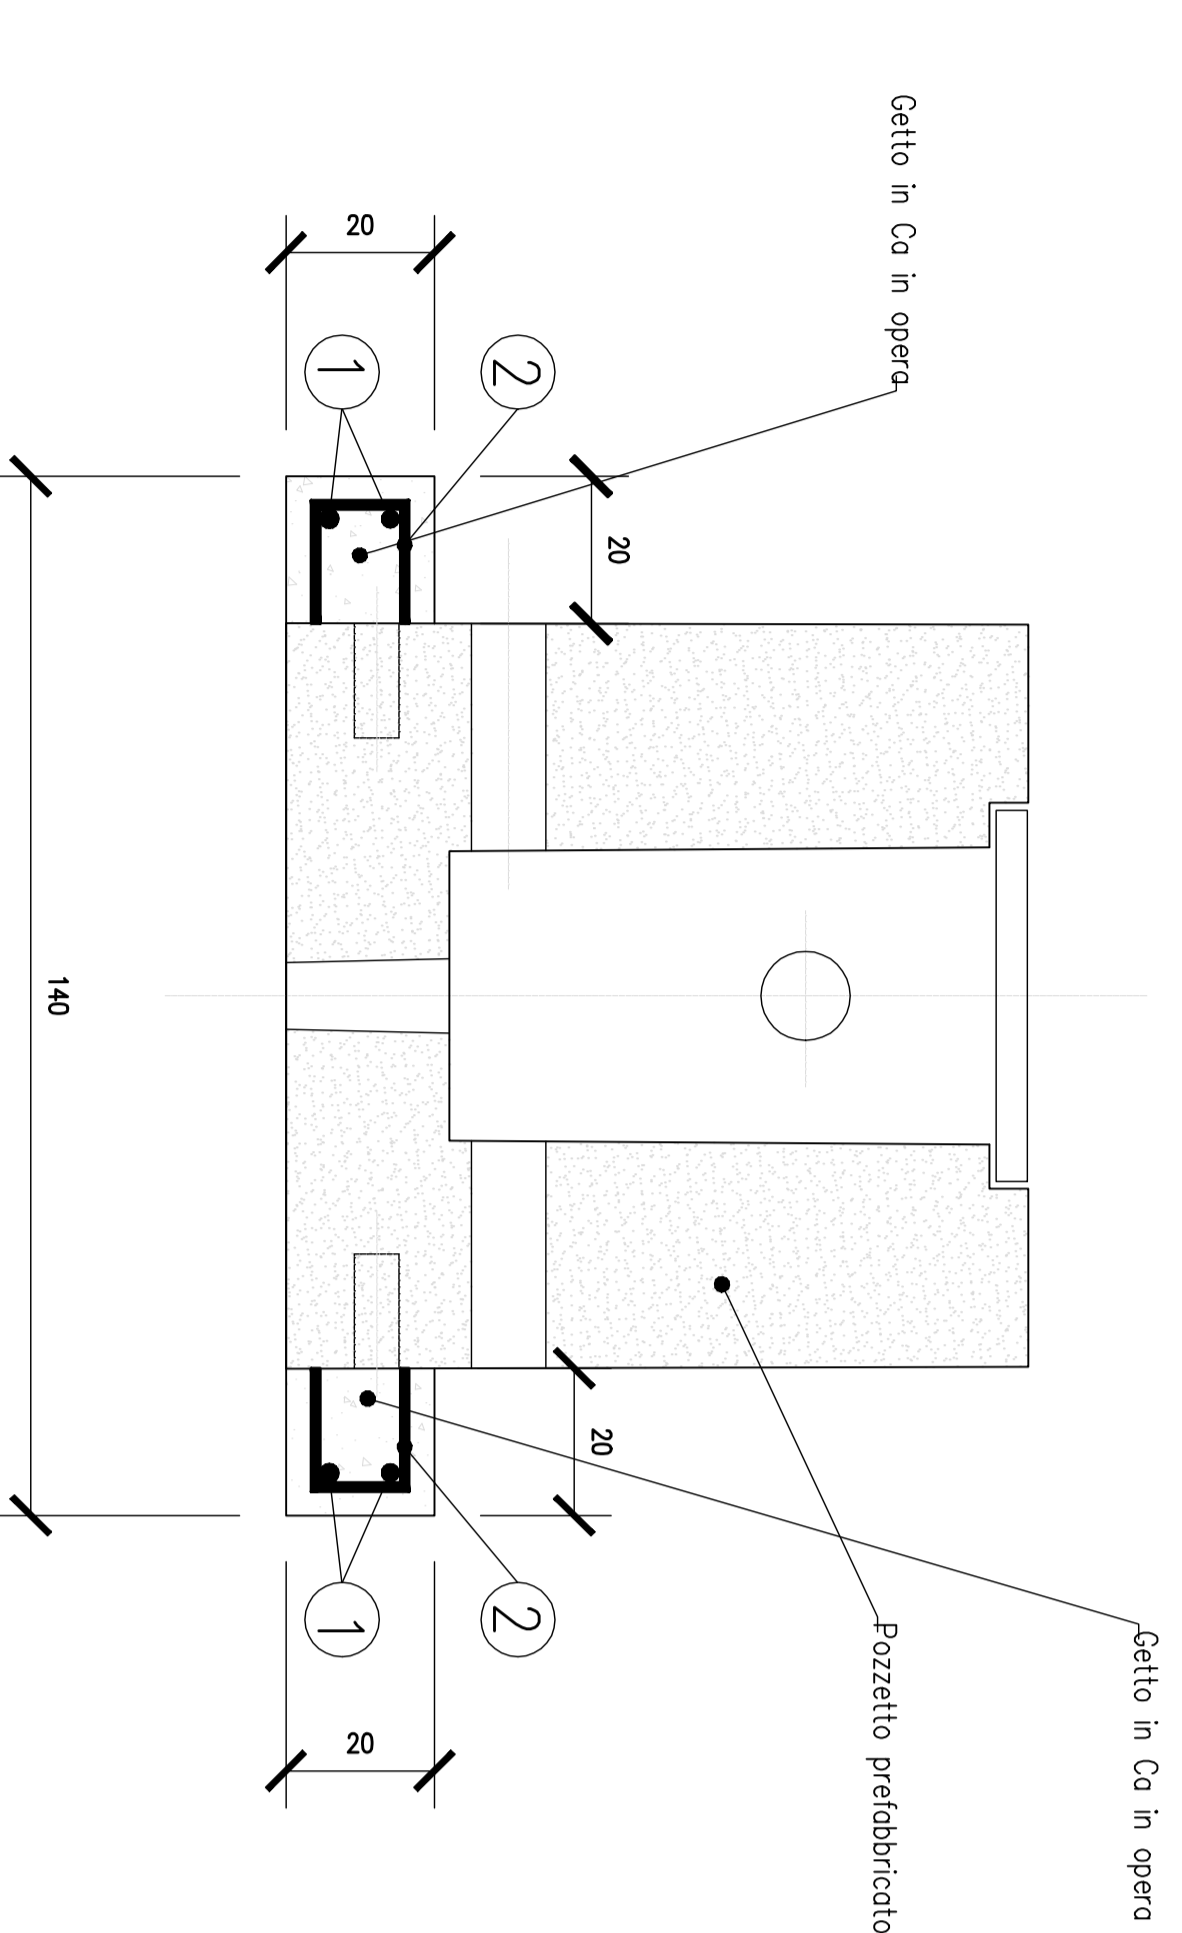


Sezione B-B

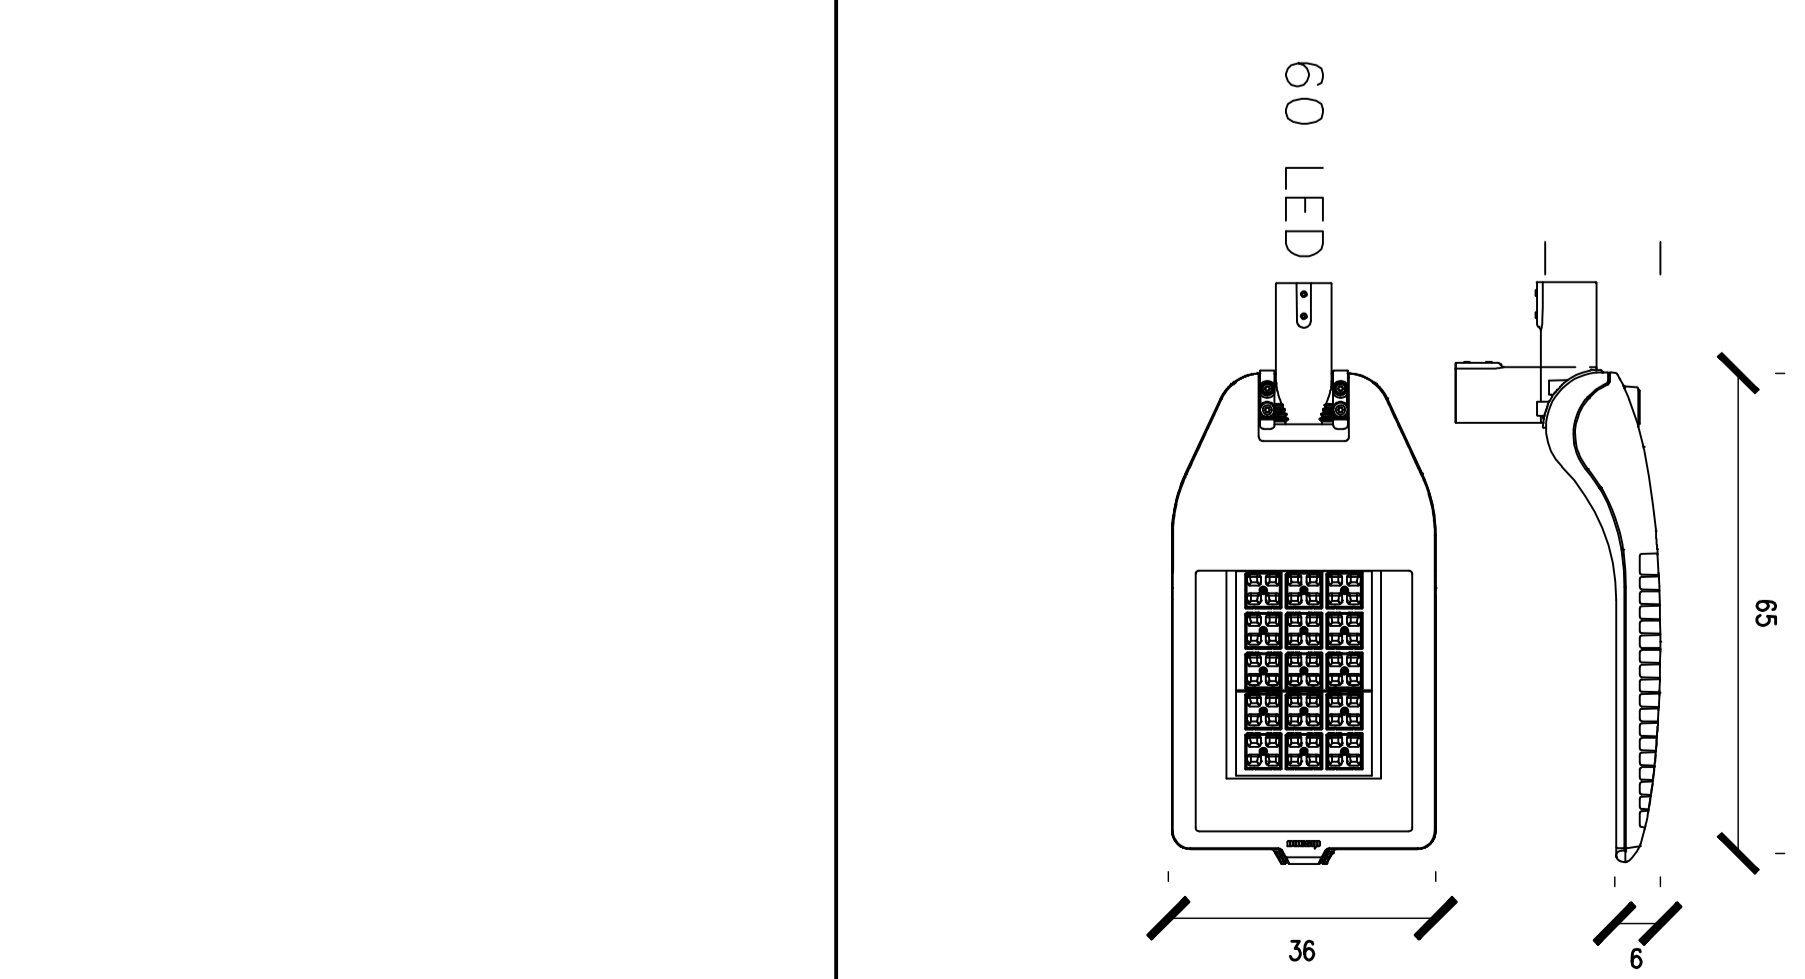


DETTAGLIO LAMPADA

Planto

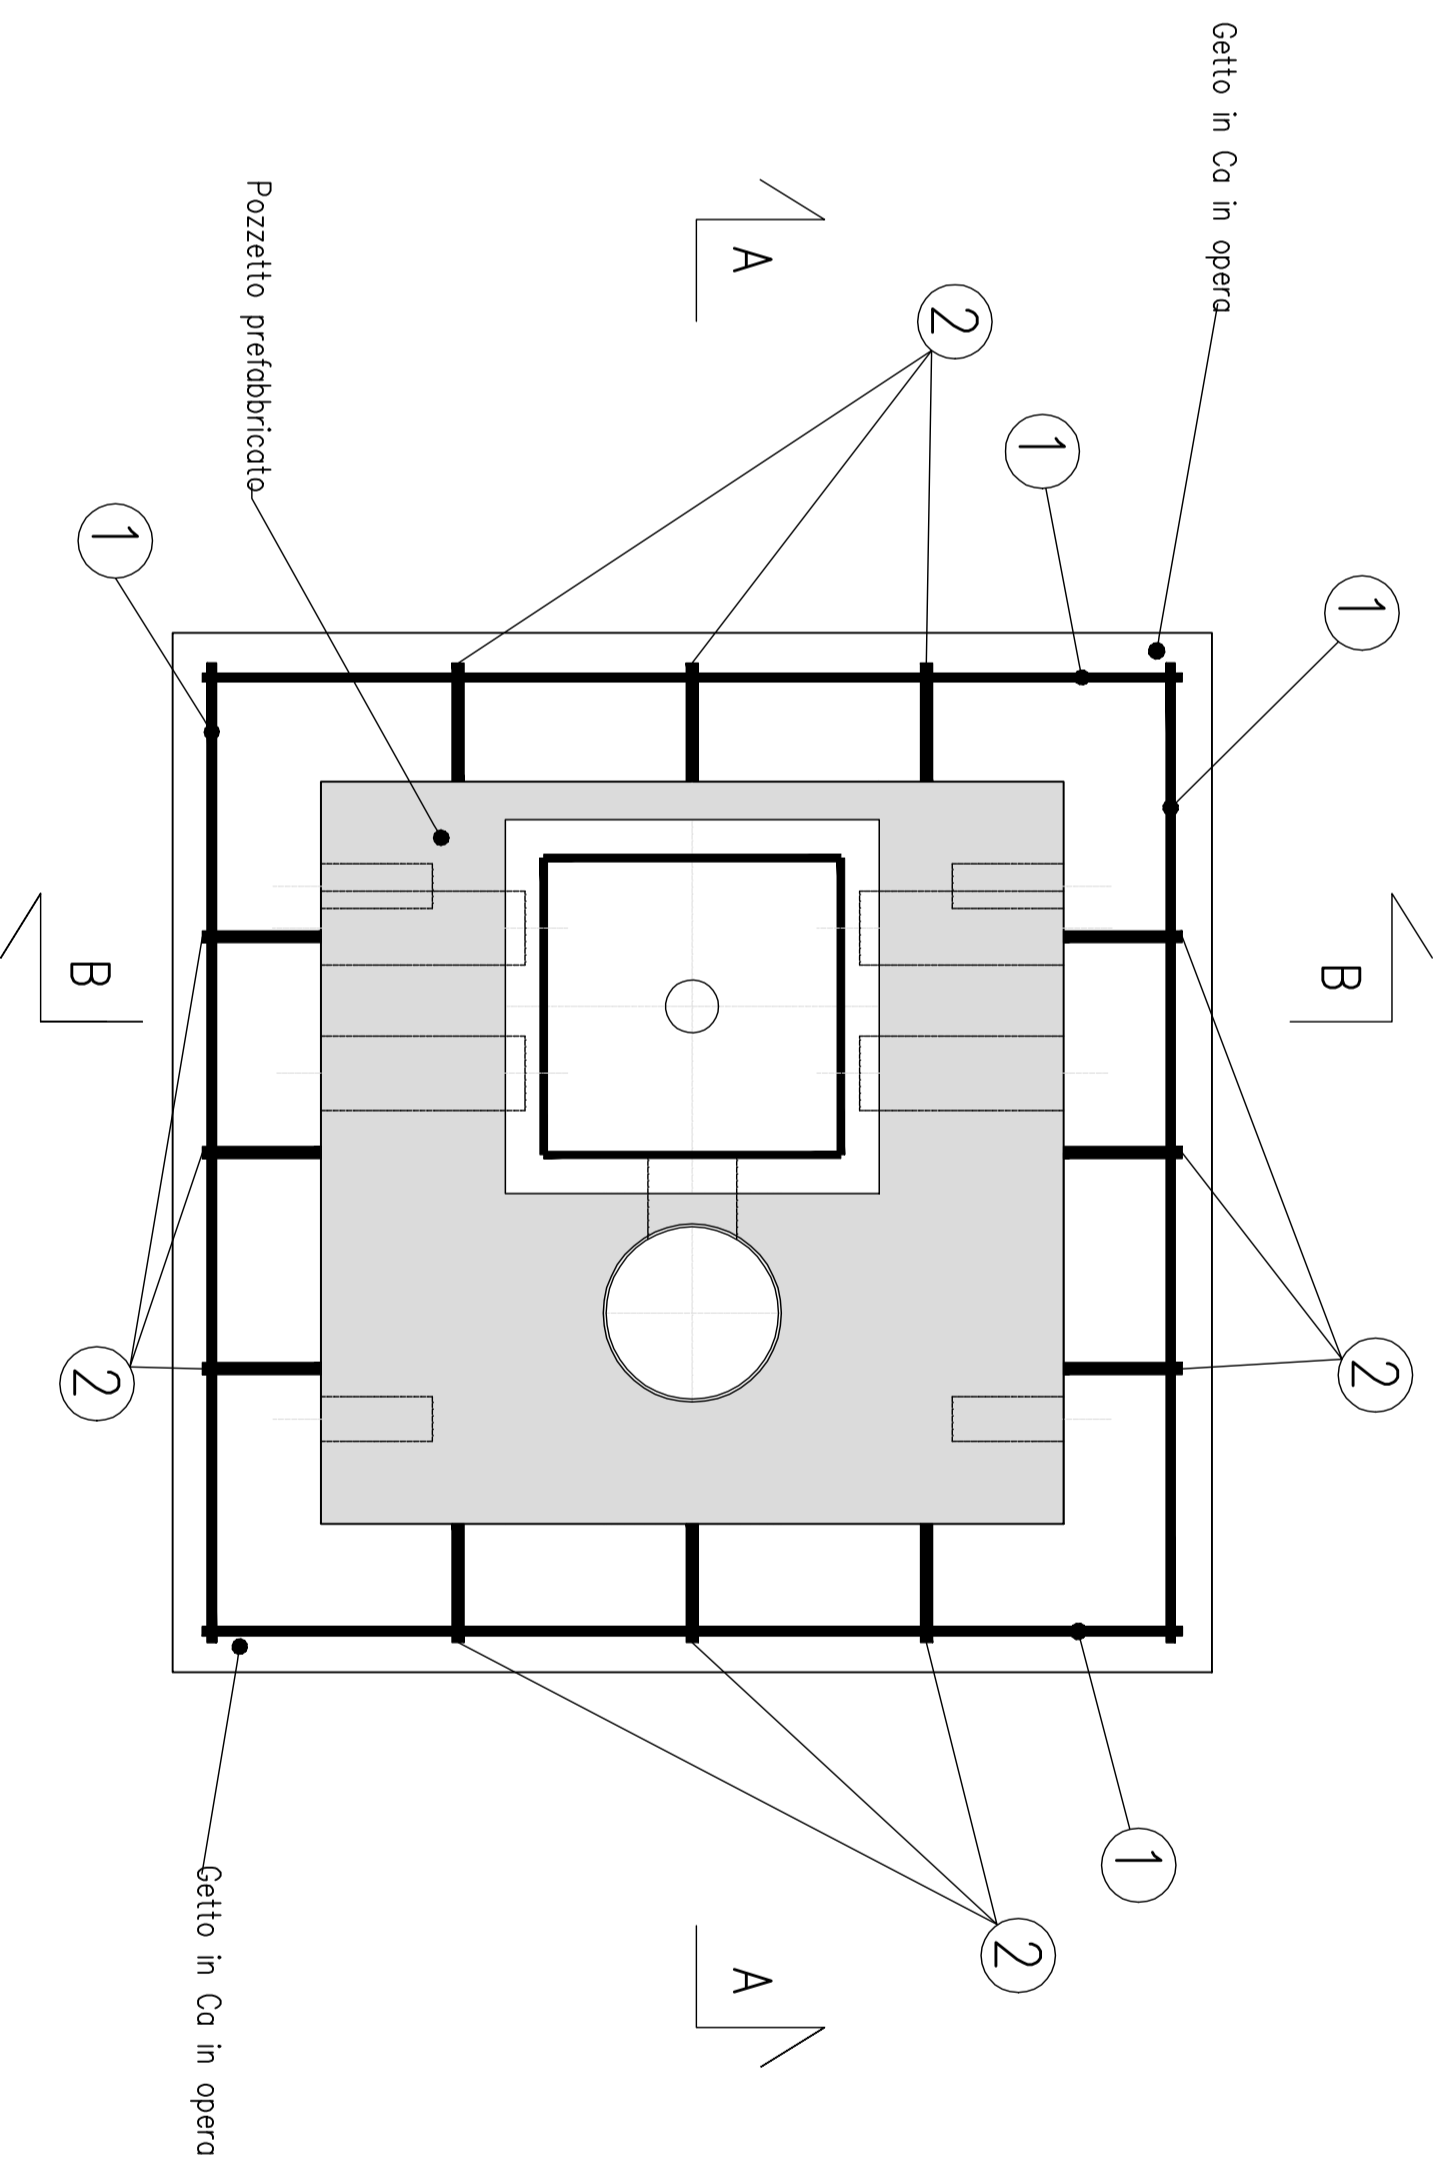

Armatura Sottofondazione

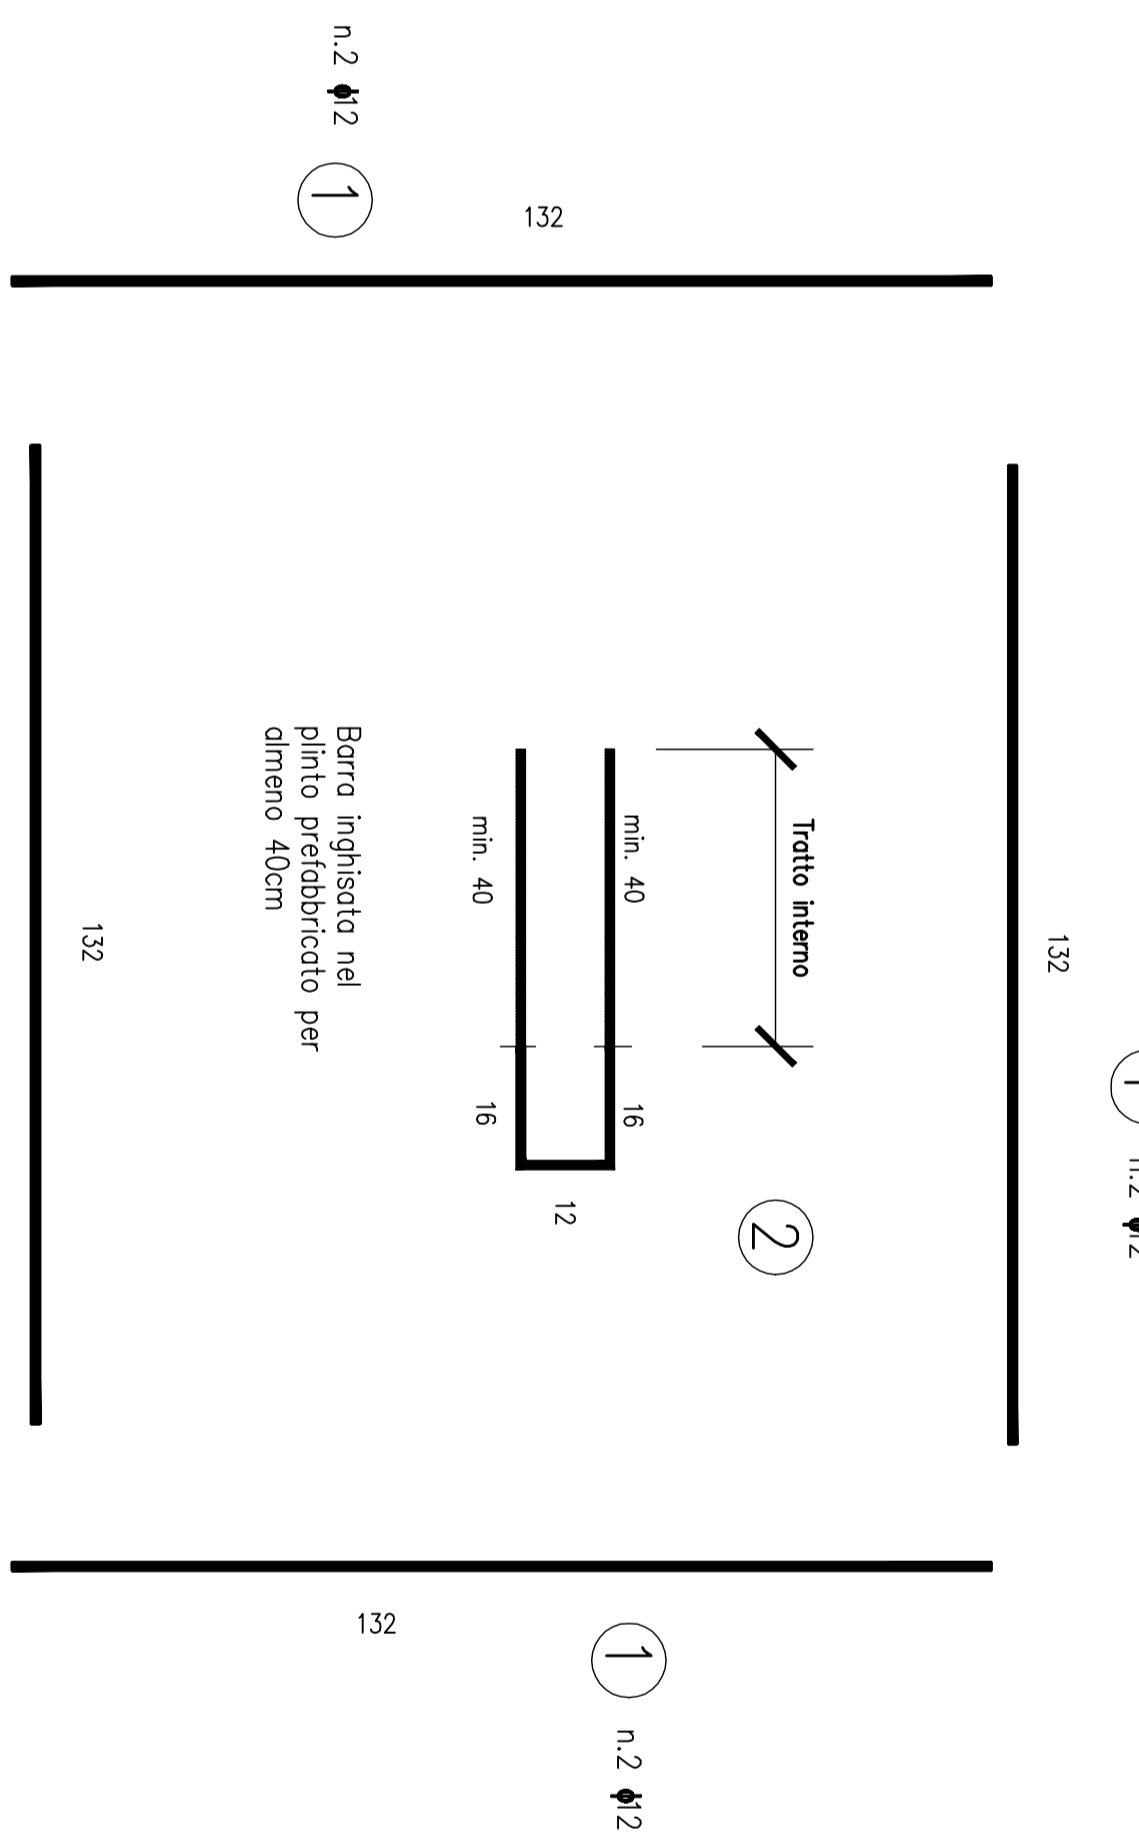

Acciaio da carpenteria: B450C

Dis prefabbricato: C32/40

Dis gettato in opera: C25/30

Classe di esposizione: XC2

Copri ferro minimo: 4 cm



CORRIDOIO PLURIMODALE ADRIATICO

INTERBARIO MAGLIE - SANTA MARIA DI LEUCA

LAVORI DI AMMODERNAMENTO E ADEGUAMENTO ALLA SEZ. 8 DEL D.M. 5.11.2001

S.S. 84 del km 861+000 al km 861+000 e S.S. 275 del km 29+000 al km 30+000

1. Lotto: Dal km 0+000 di prog. al km 2+3+300 di prog.

PROGETTO DEFINITIVO

COG. BA25

PROGETTAZIONE: ANAS - @CONTRUAMBITO TERRITORIALE ADRIATICO

PROGETTO: Ing. ADRIANO BACCINO - Progettista e Coordinatore

Per il presente PROGETTO: - Progettista e Coordinatore

COORDINATORE GENERALE: R.F.P. Lombardi Ingegneria S.r.l. - Direzione

Disegnato: Giuseppe VENTURA - Disegnatore

Disegnato: Giuseppe VENTURA - Disegnatore

