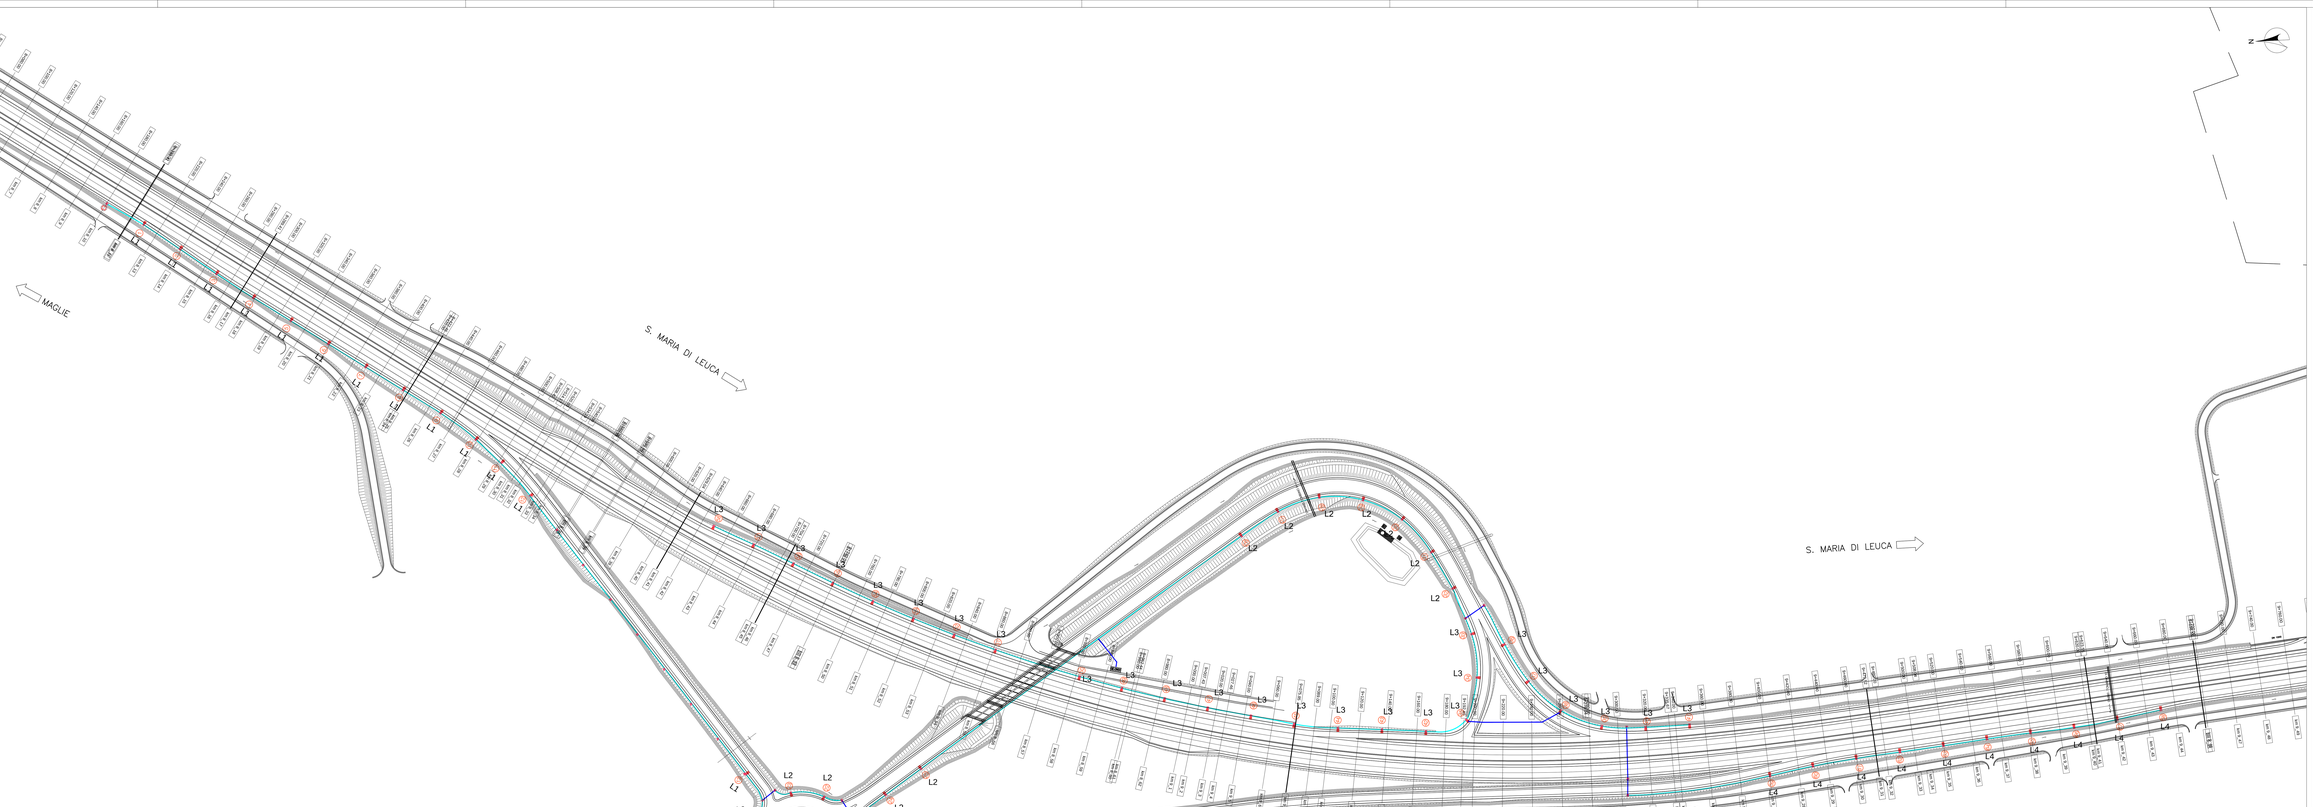

7- SVINCOLO SCORRANO SUD		
OGGETTO		QUANTITA'
PALI TIPO 9 M	N°	68
POZZETTO PALI	N°	68
POZZETTO DI DERIVAZIONE	N°	15
CAVIDOTTO PVC 2X110	ml.	1515
CAVIDOTTO ACCIAIO 1X60	ml.	140
QUADRO ELETTRICO	N°	1
LAMPADA 105 W.	N°	68
PALO POLIFUNZIONALE 1,15 kW	N°	1

LEGENDA

	QUADRO ELETTRICO PRINCIPALE
	QUADRO ELETTRICO DI COMANDO E PROTEZIONE
	CORPO ILLUMINANTE
	CORPO ILLUMINANTE A PARETE
	NUMERO DI IDENTIFICAZIONE PALO
	TUBO IN PVC A DOPPIA PARETE (2 x 110 mm) INTERRATO
	TUBO IN PVC A DOPPIA PARETE 160 MM - ATTRAVERSAMENTI STRADALI
	POZZETTO DI DERIVAZIONE LINEE ELETTRICHE (DIM. 40 x 40 cm)
	POZZETTO RIOMPITRATTA (DIM. 30 X 30 cm)
L1 L2 L3	SIGLA DI IDENTIFICAZIONE CIRCUITO DI ALIMENTAZIONE IN CAVO
	PALO POLIFUNZIONALE

anas GRUPPO FS ITALIANE — *Direzione Progettazione e Realizzazione Lavori*

CORRIDOIO PLURIMODALE ADRIATICO
ITINERARIO MAGLIE - SANTA MARIA DI LEUCA
S.S. N° 275 "DI S. MARIA DI LEUCA"
LAVORI DI AMMODERNAMENTO E ADEGUAMENTO ALLA SEZ. B DEL D.M. 5
S.S. 16 dal km 992+700 al km 995+186 - S.S. 275 dal Km 0+000 al km 31+000
1° Lotto: Dal Km 0+000 di prog. al Km 23+300 di prog.

PROGETTO DEFINITIVO

PROGETTAZIONE: ANAS - COORDINAMENTO TERRITORIALE ADRIATICO

I - PROGETTISTI
Ing. Alberto SINIGHIROLI - Progettista e Coordinatore
Ing. Simone MASCIALLO - Progettista

COLLABORATORI
Geom. Andrea DELL'ANNA
Geom. Alessandro MARTINO
Geom. Giuseppe CALO'

IL GEOLOGO
Dott. Pasquale SCORCIA

IL COORDINATORE IN FASE DI PROGETTAZIONE
Ing. Alberto SINIGHIROLI

IL RESPONSABILE DEL PROCEDIMENTO
Ing. Gianfranco FINZI/LAURIA

RESPONSABILE PROJECT MANAGEMENT PUGLIA
Ing. Nicola MARCI

ATTIVITA' DI SUPPORTO

RTP:
Lombardi Ingegneria S.r.l.
TechProject S.r.l.

13 - IMPIANTI

SV7 - SVINCOLO SCORRANO SUD

Planimetria impianto di illuminazione

CODICE PROGETTO			NOME FILE	REVISIONE
PROGETTO	LIV. PROG.	N. PROG.	T00_IM08_IMP_PP01_C	
LB3S3A	D	1701	CODICE ELAB. T00 IM08 IMP PP01	B

REV.	DESCRIZIONE	DATA	REDATTO	VERIFICA
B	REVISIONE DEL PROGETTO DEFINITIVO	Gennaio 2019		
A	REVISIONE DEL PROGETTO DEFINITIVO	Giugno 2018		