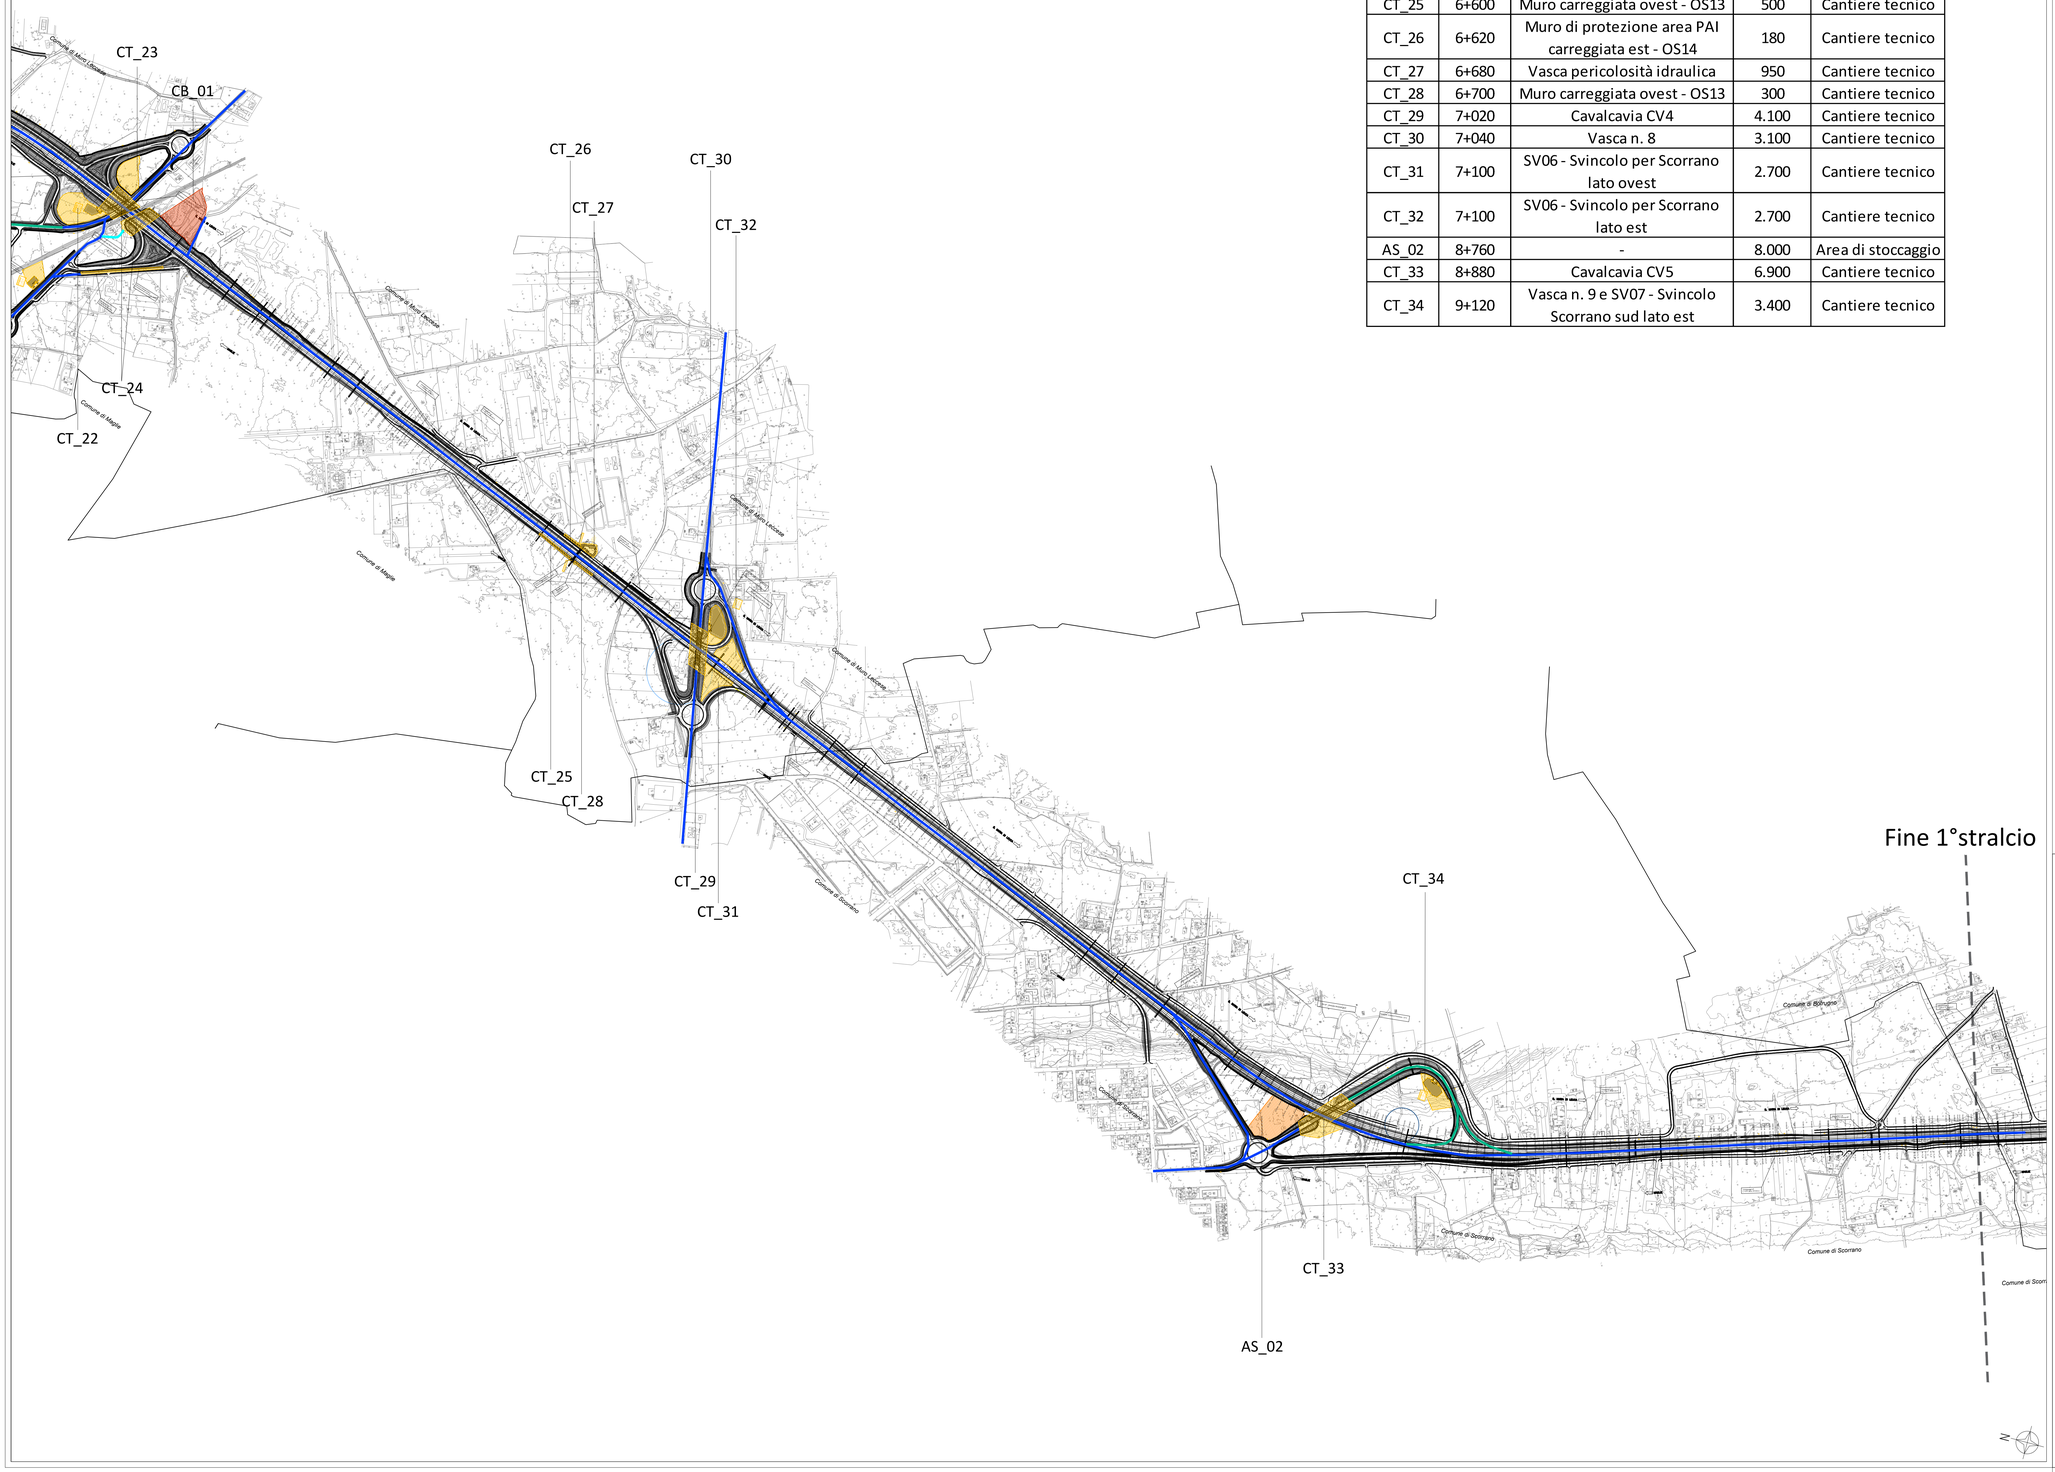

Cantiere	Prog.	Opera servita	Area (mq)	Tipologia cantiere
CT_22	5+250	Vasca n. 7 e SV05 - Svincolo per Muro Leccese lato ovest	5.700	Cantiere tecnico
CT_23	5+280	SV05 - Svincolo per Muro Leccese lato est	3.400	Cantiere tecnico
CT_24	5+340	Sottopasso ST23	6.900	Cantiere tecnico
CB_01	5+440	-	7.300	Cantiere base
CT_25	6+600	Muro carreggiata ovest - OS13	500	Cantiere tecnico
CT_26	6+620	Muro di protezione area PAI carreggiata est - OS14	180	Cantiere tecnico
CT_27	6+680	Vasca pericolosità idraulica	950	Cantiere tecnico
CT_28	6+700	Muro carreggiata ovest - OS13	300	Cantiere tecnico
CT_29	7+020	Cavalcavia CV4	4.100	Cantiere tecnico
CT_30	7+040	Vasca n. 8	3.100	Cantiere tecnico
CT_31	7+100	SV06 - Svincolo per Scorrano lato ovest	2.700	Cantiere tecnico
CT_32	7+100	SV06 - Svincolo per Scorrano lato est	2.700	Cantiere tecnico
AS_02	8+760	-	8.000	Area di stoccaggio
CT_33	8+880	Cavalcavia CV5	6.900	Cantiere tecnico
CT_34	9+120	Vasca n. 9 e SV07 - Svincolo Scorrano sud lato est	3.400	Cantiere tecnico

Legenda

- Cantiere base
- Cantiere tecnico
- Area di stoccaggio
- Viabilità di cantiere esistente
- Piste di cantiere su tracciato di progetto
- Piste di cantiere da ripristinare

Anas GRUPPO FS ITALIANE — Direzione Progettazione e Realizzazione Lavori

CORRIDOIO PLURIMODALE ADRIATICO
ITINERARIO MAGLIE - SANTA MARIA DI LEUCA
S.S. N° 275 "DI S. MARIA DI LEUCA"
LAVORI DI AMMODERNAMENTO E ADEGUAMENTO ALLA SEZ. B DEL D.M. 5.11.2001
S.S. 16 dal km 981+700 al km 985+386 - S.S. 275 dal Km 0+000 al km 37+000
1° Lotto: Dal Km 0+000 di prog. al Km 23+300 di prog.

PROGETTO DEFINITIVO — COD. BA283

PROGETTAZIONE: ANAS - COORDINAMENTO TERRITORIALE ADRIATICA

I PROGETTISTI
Ing. Alberto SANCHIRICO = Progettista e Coordinatore
Ing. Simone MASCIULLO = Progettista

COLLABORATORI:
Geom. Andrea DELL'ANNA
Geom. Massimo MARTANO
Geom. Giuseppe CALO'

IL GEOLOGO
Dott. Pasquale SCORCIA

IL COORDINATORE DELLA SICUREZZA IN FASE DI PROGETTAZIONE
Ing. Alberto SANCHIRICO

IL RESPONSABILE DEL PROCEDIMENTO
Ing. Gianfranco PAGLIALUNGA

RESPONSABILE PROJECT MANAGEMENT PUGLIA
Ing. Nicola MARZI

ATTIVITA' DI SUPPORTO

CANTIERIZZAZIONE

Planimetria aree e viabilità di cantiere – Tav. 2 di 2

CODICE PROGETTO (PROGETTO / LIV. PROG. / N. PROG.)	NOME FILE	REVISIONE	SCALA:
L0503A D 1701	T00CA01CANPL02A CODICE ELAB.: T00CA01CANPL02	A	1:5.000

REV.	DESCRIZIONE	DATA	REDATTO	VERIFICATO	APPROVATO
A	REVISIONE DEL PROGETTO DEFINITIVO	Giugno 2018			