SISTEMA DI ALIMENTAZIONE PER POSTO PERIFERICO SCHEMA GENERALE UNIFILARE TIPOLOGICO

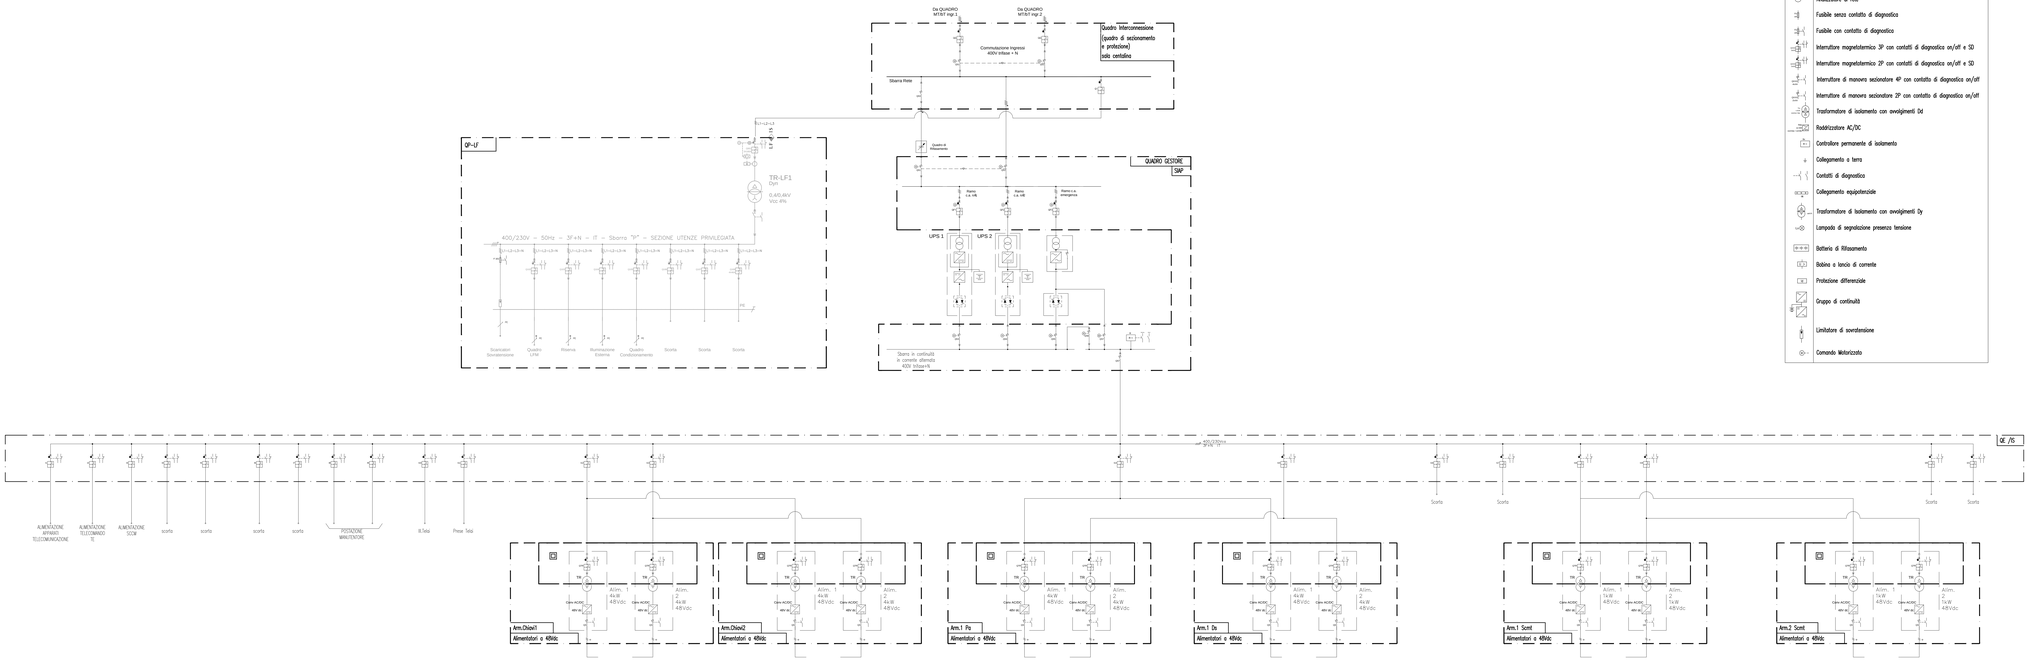

LEGENDA

- Trasformatore amperometrico
- Analizzatore di rete
- Fusibile senza contatto di diagnostica
- Fusibile con contatto di diagnostica
- Interruttore magnetotermico 3P con contatti di diagnostica on/off e SD
- Interruttore magnetotermico 2P con contatti di diagnostica on/off e SD
- Interruttore di manovra sezionatore 4P con contatto di diagnostica on/off
- Interruttore di manovra sezionatore 2P con contatto di diagnostica on/off
- Trasformatore di isolamento con avvolgimenti Dd
- Raddrizzatore AC/DC
- Controllore permanente di isolamento
- Collegamento a terra
- Contatti di diagnostica
- Collegamento equipotenziale
- Trasformatore di isolamento con avvolgimenti Dy
- Lampada di segnalazione presenza tensione
- Batteria di Rifasamento
- Bobina a lancio di corrente
- Protezione differenziale
- Gruppo di continuità
- Limitatore di sovratensione
- Comando Motorizzato

NOTE GENERALI

Stretto di Messina

Concessionaria per la progettazione, realizzazione e gestione del collegamento stabile tra la Sicilia e il Continente
Organismo di Diritto pubblico
(Legge n° 1158 del 17 dicembre 1971, modificata dal D.Lgs. n° 114 del 24 aprile 2003)

Eurolink

PONTE SULLO STRETTO DI MESSINA

PROGETTO DEFINITIVO

EUROLINK S.C.p.A.
IMPREGILO S.p.A. (Mandataria)
SOCIETA' ITALIANA PER CONDOTTE D'ACQUA S.p.A. (Mandante)
COOPERATIVA MURATORI E CEMENTISTI - C.M.C. di Ravenna Soc. Coop. a.r.l. (Mandante)
SACYR S.A.U. (Mandante)
ISHIKAWAJIMA - HARIMA HEAVY INDUSTRIES CO. Ltd. (Mandante)
A.C.I. S.C.P.A. - CONSORZIO STABILE (Mandante)

IL PROGETTISTA	IL CONTRAENTE GENERALE	STRETTO DI MESSINA	STRETTO DI MESSINA
SINA Dott. Ing. I. Barilli Ordine Ingegneri V.C.O. n° 122 Dott. Ing. E. Pogani Ordine Ingegneri Milano n° 15408	Project Manager (Ing. P.P. Marchesell)	Direttore Generale e Dir. Ufficio Manutenzioni (Ing. S. Fiammenghi)	Amministratore Delegato (Dott. P. Giuici)

COLLEGAMENTI SICILIA

SF0416_F0

IMPIANTI TECNOLOGICI ELETTROFERROVIARI DI LINEA
IMPIANTO SEGNALAMENTO E SICUREZZA
GENERALE– POSTO PERIFERICO BIVIO MESSINA PONTE
SCHEMA SISTEMA D'ALIMENTAZIONE

CODICE	SCALA:
C G 0 7 0 0 P 6 A D C F I I S G 0 0 0 0 0 0 0 0 1 F0	–

REV.	DATA	DESCRIZIONE	REDATTO	VERIFICATO	APPROVATO
F0	20/06/2011	EMISSIONE FINALE	D.RE	M.TACCA	L.SMARILLI

NOME DEL FILE: SF0416_F0.dwg