



NOTE GENERALI

TIPOLOGICO_ARMADI_POSTO_PERIFERICO

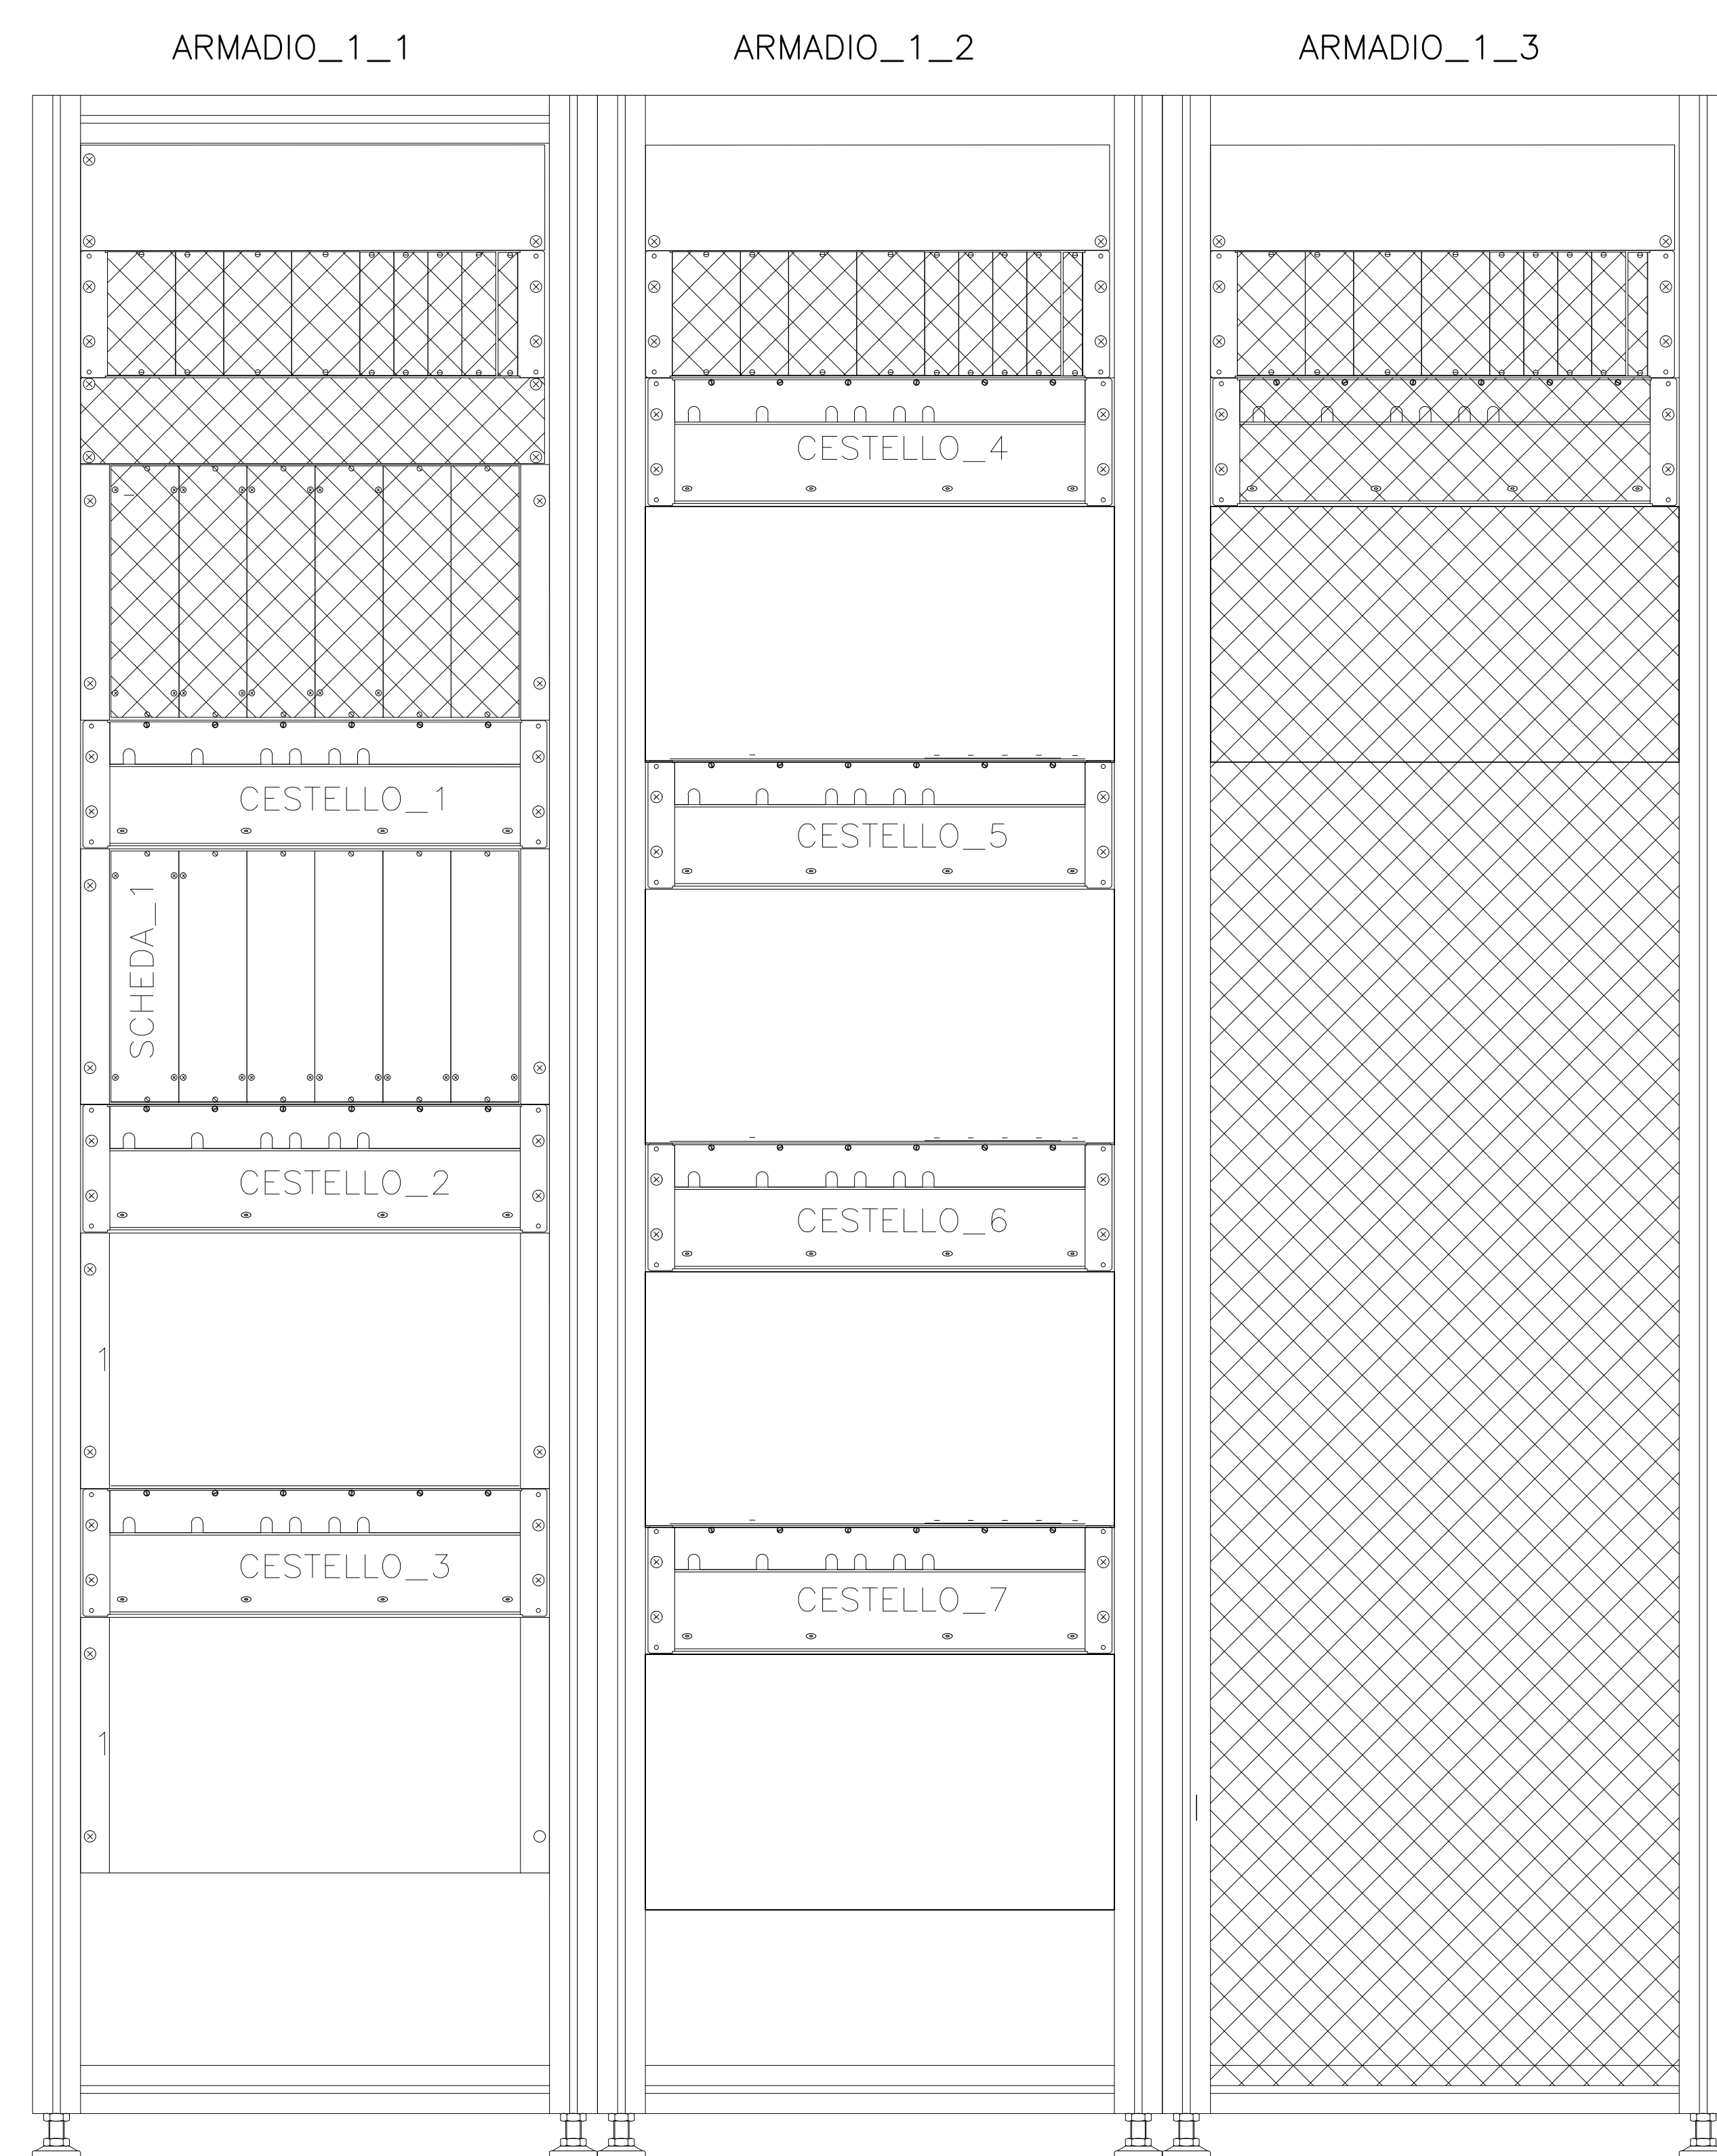


TIPOLOGICO_CESTELLI

CESTELLO_4_SCHEDE

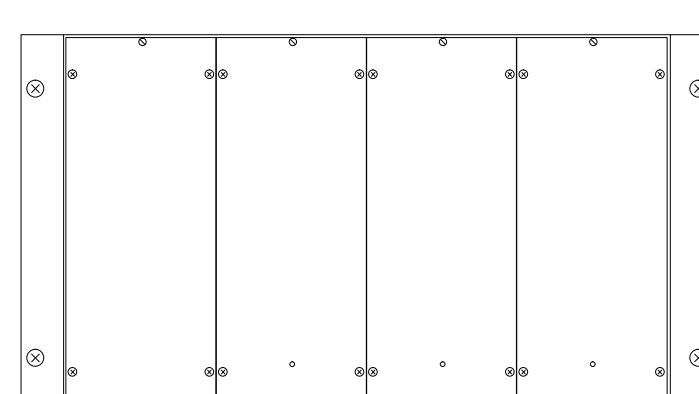


CESTELLO_6_SCHEDE

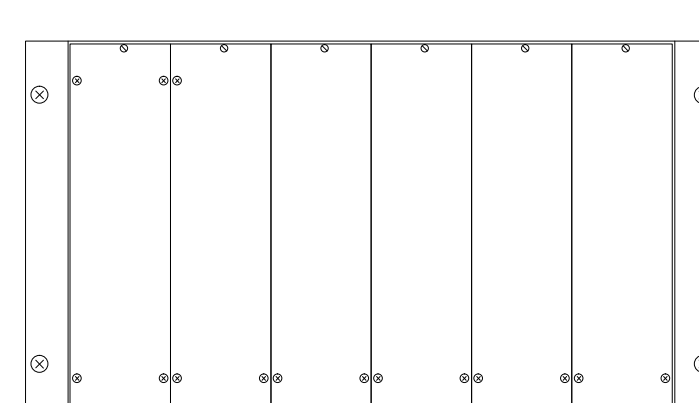

ENTE	SENSO	DESCRIZ
PBA111d	dis	Luce1
PBA111d	dis	Luce2
PBA110	pa	Luce1
PBA110	pa	Luce2
PBA105	dis	Luce1
PBA106d	pa	Luce1
PBA107d	dis	Luce1
PBA108	pa	Luce1
PBA103	dis	Luce1
PBA104d	pa	Luce1
PBA105d	dis	Luce1
PBA106	pa	Luce1

BA107	dis	A/R
BA107	dis	R/A
BA105B	dis	A/R
BA105B	dis	R/A
BA105A	dis	A/R
BA105A	dis	R/A
BA103B	dis	A/R
BA103B	dis	R/A
BA103A	dis	A/R
BA103A	dis	R/A
BA108B	pa	A/R
BA108B	pa	R/A
BA108A	pa	A/R
BA108A	pa	R/A
BA106B	pa	A/R
BA106B	pa	R/A
BA106A	pa	A/R
BA106A	pa	R/A
BA104B	pa	A/R
BA104B	pa	R/A

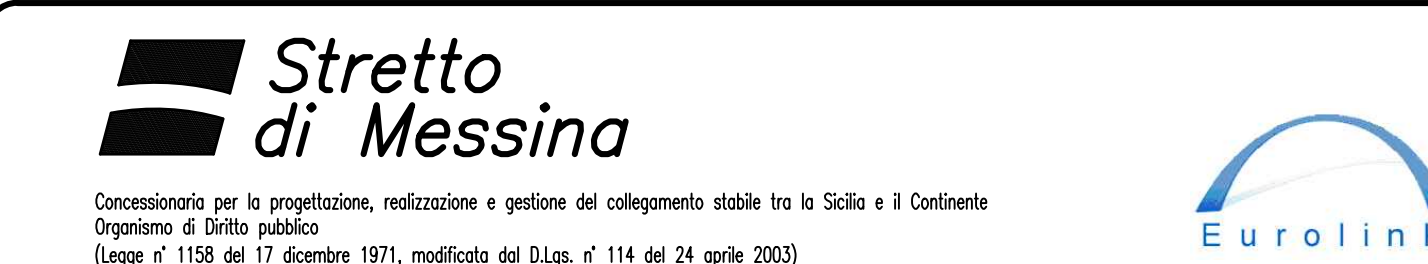

PONTE SULLO STRETTO DI MESSINA
PROGETTO DEFINITIVO

EUROLINK S.C.p.A.
IMPIEGIO S.p.A. (Mandataria)
SOCIETA' ITALIANA PER CONDOTTE D'ACQUA S.p.A. (Mandante)
COOPERATIVA MURATORI E CEMENTISTI - C.M.C. di Ravenna Soc. Coop. a.r.l. (Mandante)
SACYR S.A.U. (Mandante)
ISHIKAWAJIMA - HARIMA HEAVY INDUSTRIES CO. Ltd. (Mandante)
A.C.I. S.C.P.A. - CONSORZIO STABILE (Mandante)

IL PROGETTISTA	IL CONTRAENTE GENERALE	STRETTO DI MESSINA	STRETTO DI MESSINA
Dott. Ing. I. Barilli Ordine Ingegneri V.C.O. n° 122	Project Manager (Ing. P.P. Marcheselli)	Stretto di Messina Direttore Generale e RUP Validazione (Ing. G. Fimmgenti)	Stretto di Messina Amministratore Delegato (Dott. P. Gucci)
Dott. Ing. E. Paggi Ordine Ingegneri Milano n° 15408			

COLLEGAMENTI SICILIA **SF0422_F0**
IMPIANTI TECNOLOGICI ELETTROFERROVIARI DI LINEA
IMPIANTO SEGNALAMENTO E SICUREZZA
GENERALE - POSTO PERIFERICO FERMATA EUROPA
LAY-OUT APPARECCHIATURE DI CABINA

REV.	DATA	DESCRIZIONE	REDATTO	VERIFICATO	APPROVATO
F0	20/06/2011	EMISSIONE FINALE	D.RE	M.TACCA	I. BARILLI