


NOTE GENERALI

LEGENDA

- Bacc imperativo di tipo commutato
- Bacc non imperativo di tipo commutato (1)
- Bacc di tipo fissa (1)
- Distanza obbiettiva approssimata
- Punto fine SCMT
- Punto ripresa campionamento codice
- Punto massimo di inizio captazione codice INFILL
- Segnale equipaggiato con dispositivo di liberazione anticipata della marcia (INFILL)
- Avviso variazione (velocità di linea)
- Avviso variazione (grado di frenatura)
- Avviso variazione (velocità di linea e grado di frenatura)
- Punto variazione parametri di Linea (velocità di linea)
- Punto variazione parametri di Linea (grado di frenatura)
- Punto variazione parametri di Linea (velocità di Linea e grado di frenatura)

Note: (1)-Se associate a PIS su linee in Bacc risulta imperativo in presenza di codice 75 al binario.  
 (2)-Nella tabella sono riportate le sole distanze non allineate con le progressive chilometriche di cui al piano schematico IS, la cui differenza risulta superiore all'errore percentualmente ammesso.

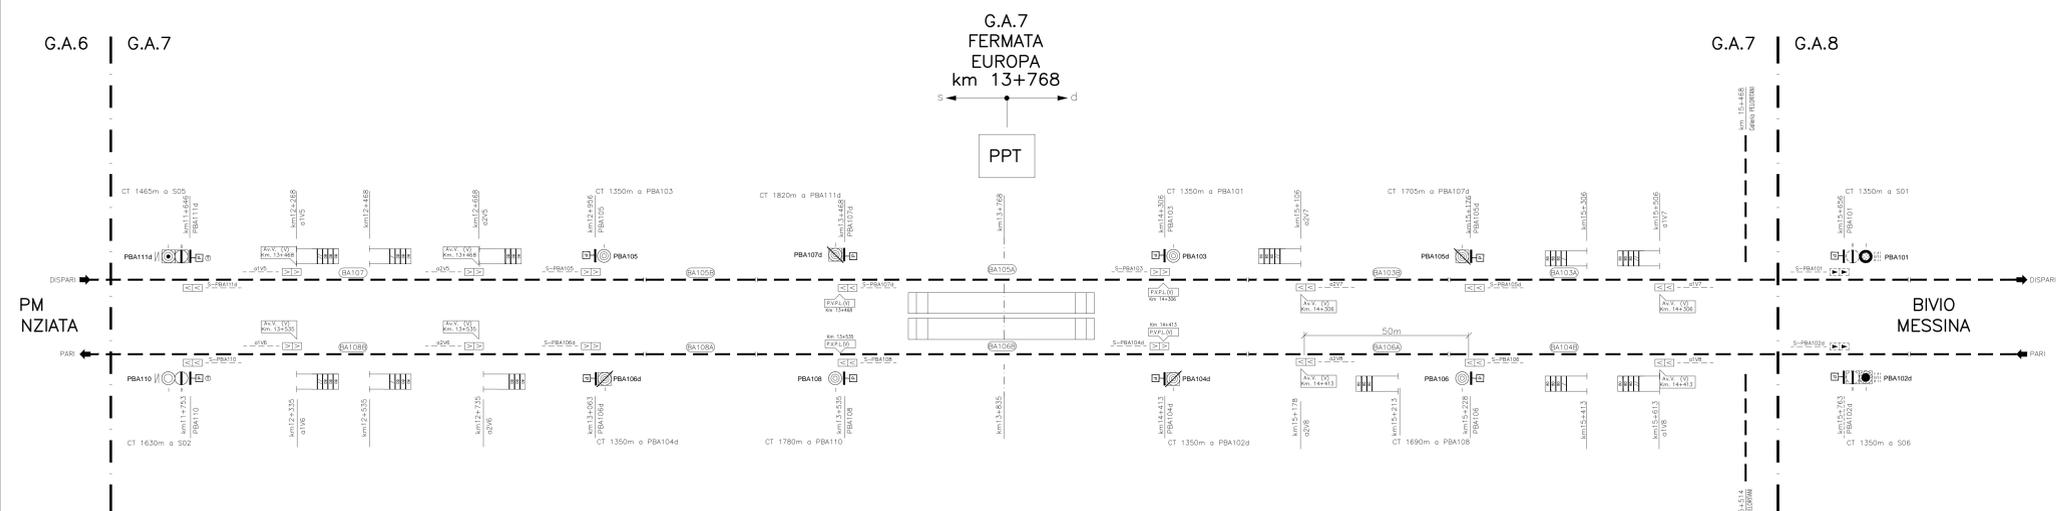

MACROAREA	TABELLA TIPO DI DISTANZIAMENTO
AREA	LINEA REGGIO C./VILLA S.G.—MESSINA/CT Bacc (3/3)   Bacc (3/3)

TABELLA DISTANZE NON ALLINEATE (2)				
DA	A	Distanza obbiettiva (m)	Distanza reale (m)	Scostamento (m)
-	-	-	-	-
-	-	-	-	-

GESTIONE ENCODER/PI	ELENCO SEGNALI
UNICO ENCODER PER 4 SEGNALI	-

**Stretto di Messina**  
 Concessionaria per la progettazione, realizzazione e gestione del collegamento stabile tra lo Scilo e il Cardetto  
 Organismo di Diritto pubblico  
 (Legge n° 1158 del 17 dicembre 1971, modificata dal D.Lgs. n° 114 del 24 aprile 2003)

**PONTE SULLO STRETTO DI MESSINA**  
 PROGETTO DEFINITIVO

**EUROLINK S.C.p.A.**  
 IMPREGIOLO S.p.A. (Mandatataria)  
 SOCIETA' ITALIANA PER CONDOTTE D'ACQUA S.p.A. (Mandatante)  
 COOPERATIVA MURATORI E CEMENTISTI - C.M.C. di Ravenna Soc. Coop. a.r.l. (Mandatante)  
 SACYR S.A.U. (Mandatante)  
 ISHIKAWA JIMA - HARIMA HEAVY INDUSTRIES CO. Ltd. (Mandatante)  
 A.C.I. S.C.P.A. - CONSORZIO STABILE (Mandatante)

<b>IL PROGETTISTA</b> Dott. Ing. L. Barilli Ordine Ingegneri V.C.O. n° 122	<b>IL CONTRAENTE GENERALE</b> Project Manager (Ing. P.P. Marchesini)	<b>STRETTO DI MESSINA</b> Direttore Generale e RUP Validazione (Ing. G. Timmenhelt)	<b>STRETTO DI MESSINA</b> Amministratore Delegato (Dott. P. Ciucci)
---	--	--	---

**COLLEGAMENTI SICILIA** SFO424\_F0  
 IMPIANTI TECNOLOGICI ELETTROFERROVIARI DI LINEA  
 IMPIANTO SEGNALAMENTO E SICUREZZA  
 GENERALE - POSTO PERIFERICO FERMATA EUROPA  
 PIANO SCHEMATICO DI AREA (SCMT)

REV.	DATA	DESCRIZIONE	REDATTO	VERIFICATO	APPROVATO
FO	20/06/2011	EMISSIONE FINALE	D. RE	M. TACCA	L. BARILLI