



NOTE GENERALI


LEGENDA

- Rotaia isolata CaB trad. e CaB cod. fase 1
- Rotaia isolata C.d.B. codificato fase 2
- Rotaia a terra (C.d.B. senza casse inductive)
- ⊗ Cassa induttiva 500 A.
La prima lettera A o R identifica sempre il senso LG
- Cassetta di Alimentazione/Ricezione C.d.B.
- ⊖ Pipetta per rinvio polarità (connessione c.d.b.)
con cavo di collegamento 1x4 mmq
- Collegamento con cavi in rame 2x(1x240) mmq
- ==== Collegamento di continuità con cavi in rame
2x(1x240) mmq
- ⊕ Inversione di polarità per C.d.B. con casse inductive
con cavi in rame da 2x(1x240) mmq
- ⊖ Inversione di polarità per C.d.B. senza casse inductive
cavi in rame da 2x(1x240) mmq
cavo in rame da 1x16 mmq
- ⤴ Collegamento di ritorno TE con cavi in rame
2x(1x240) mmq

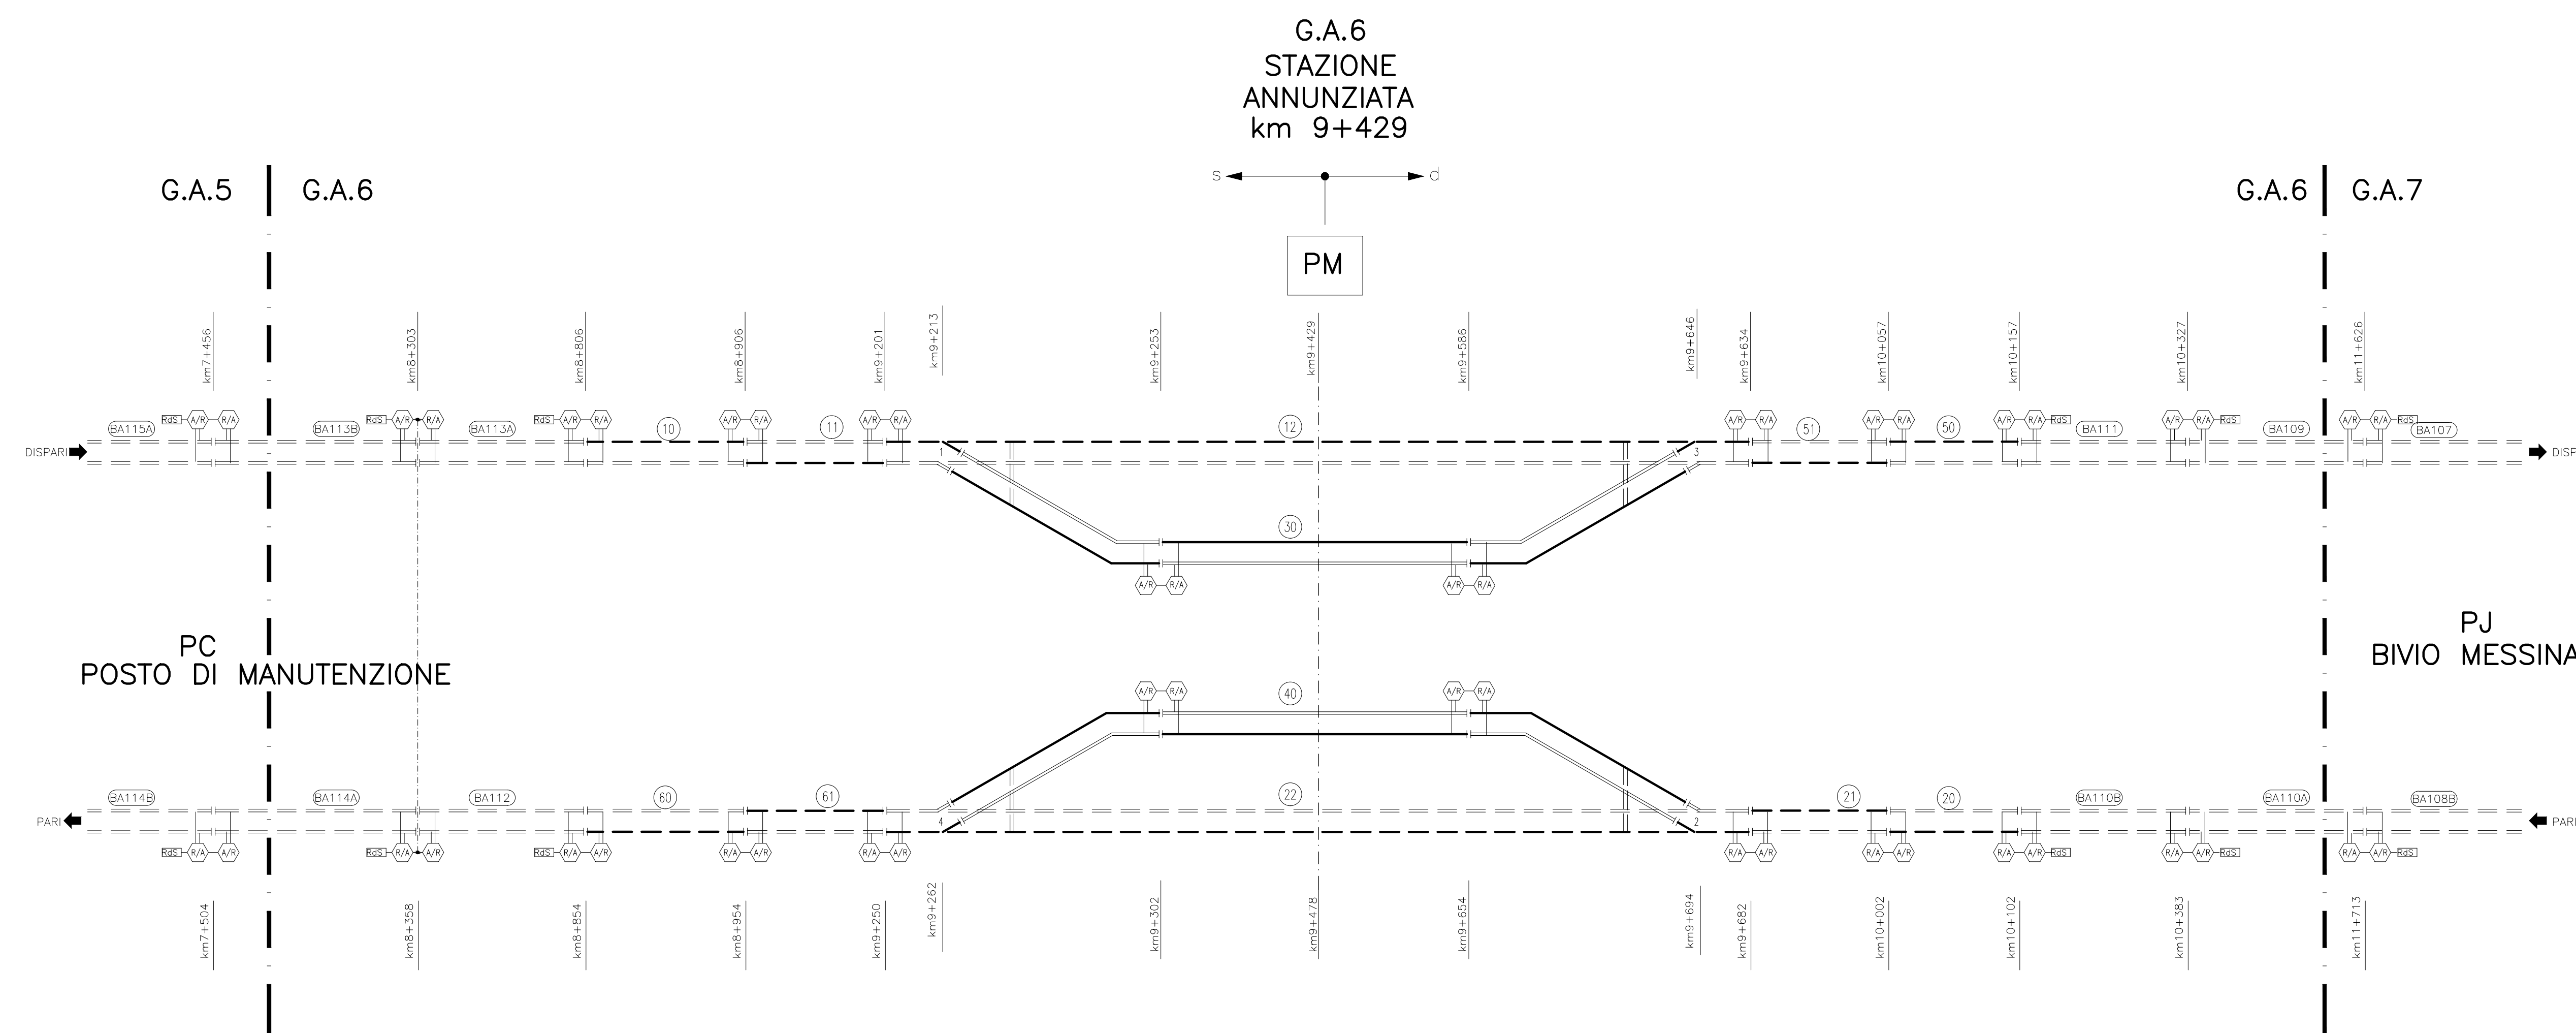


Stretto di Messina
Concessionaria per la progettazione, realizzazione e gestione del collegamento stabile tra lo Stretto e il Cardinale
 Organismo di Diritto pubblico
 (Legge n° 1158 del 17 dicembre 1971, modificata dal D.Lgs. n° 114 del 24 aprile 2001)

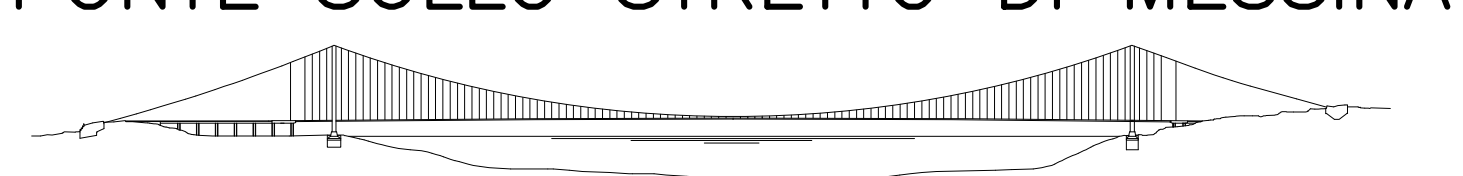

PONTE SULLO STRETTO DI MESSINA

PROGETTO DEFINITIVO

EUROLINK S.C.p.A.
 IMPREGILO S.p.A. (Mandatataria)
 SOCIETÀ ITALIANA PER CONDOTTE D'ACQUA S.p.A. (Mandatante)
 COOPERATIVA MURATORI E CEMENTISTI - C.M.C. di Ravenna Soc. Coop. a.r.l. (Mandatante)
 SACYR S.A.U. (Mandatante)
 ISHIKAWAJIMA - HARIMA HEAVY INDUSTRIES CO. Ltd. (Mandatante)
 A.C.I. S.C.P.A. - CONSORZIO STABILE (Mandatante)

IL PROGETTISTA Dott. Ing. I. Barilli Ordine Ingegneri V.C.O. n° 122 	IL CONTRAENTE GENERALE Project Manager (Ing. P.P. Marcheselli)	STRETTO DI MESSINA Direttore Generale e RUP Validazione (Ing. G. Fimmgenti)	STRETTO DI MESSINA Amministratore Delegato (Dott. P. Giuco)
---	--	--	---

COLLEGAMENTI SICILIA SFO427_F0
 IMPIANTI TECNOLOGICI ELETTROFERROVIARI DI LINEA
 IMPIANTO SEGNALAMENTO E SICUREZZA
 GENERALE-POSTO PERIFERICO STAZIONE ANNUNZIATA
 PIANO ISOLAMENTO

CODICE		C I G O 7 0 0 P 1 P D S F I T I S G O 0 0 0 0 0 0 4 F 0		SCALA:	
REV.	DATA	DESCRIZIONE	REDATTO	VERIFICATO	APPROVATO
	20/06/2011	EMISSIONE FINALE	D.RE	M.TACCA	I. BARILLI