G.A.6

STAZIONE ANNUNZIATA

SCALA 1:100

LAYOUT PER LOCALI TECNOLOGICI PIANTA PIANO BANCHINA

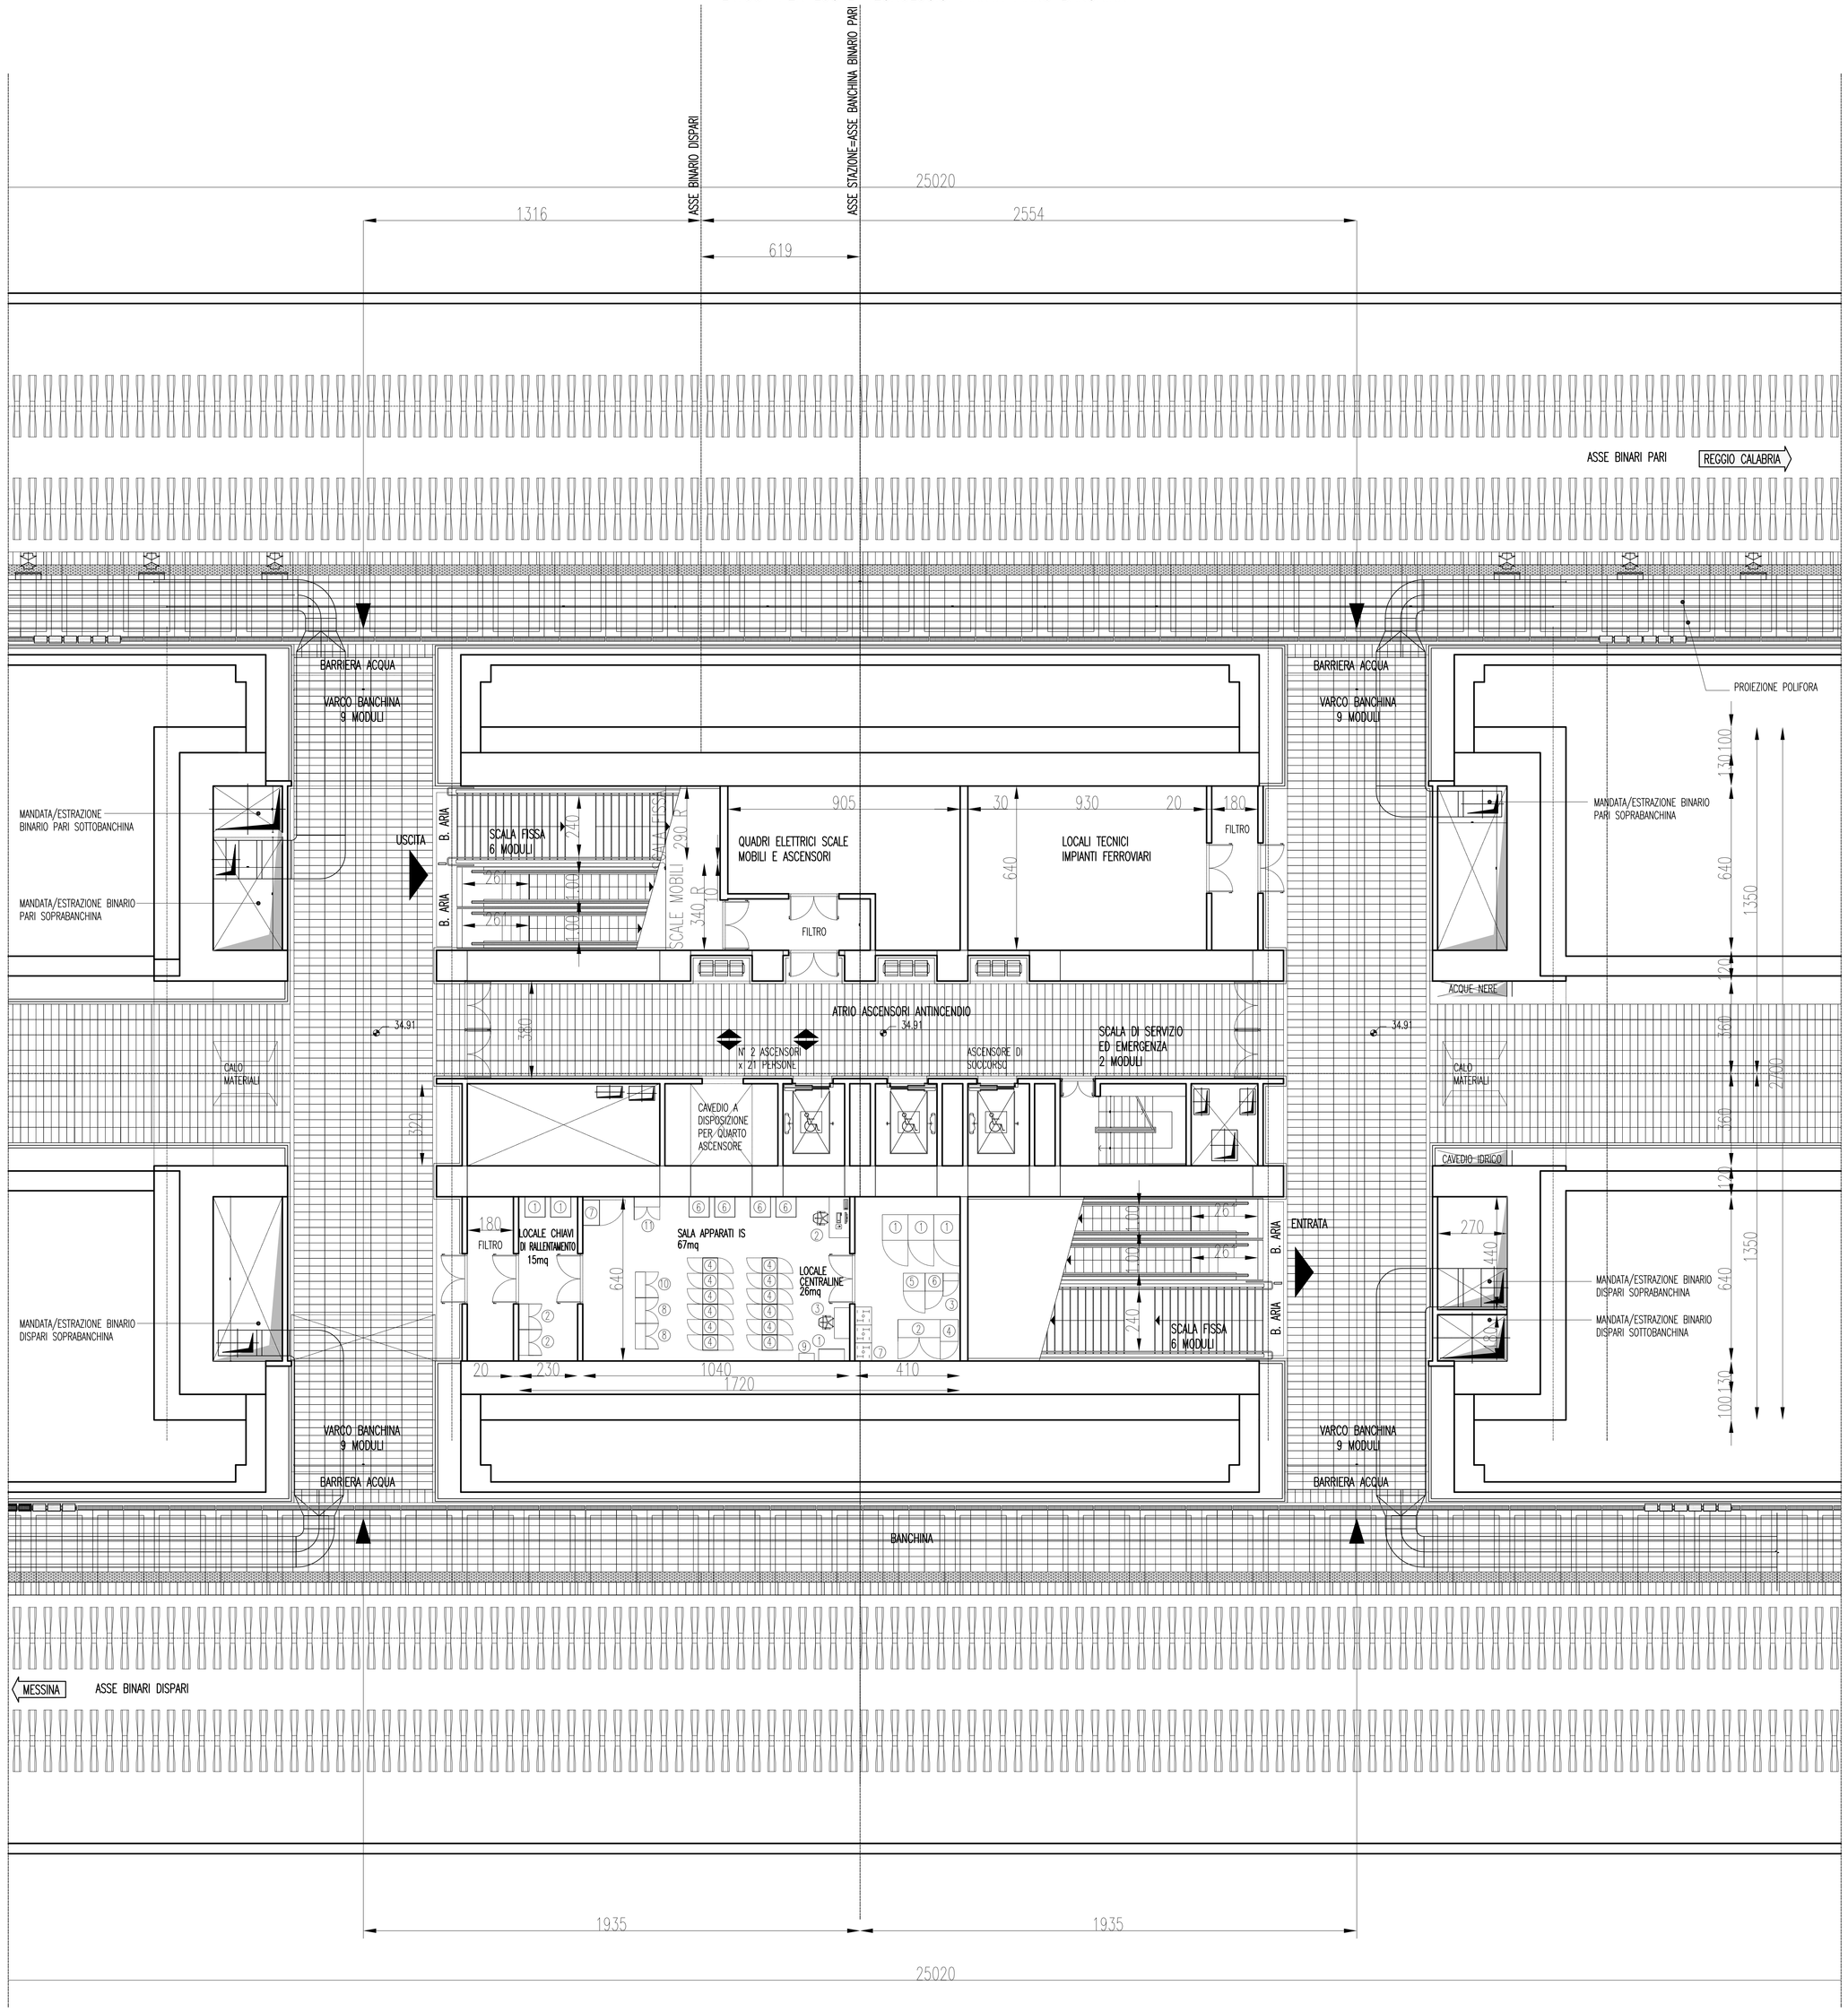

NOTE GENERALI

KEY PLAN

Quadro Schematico Riepilogativo

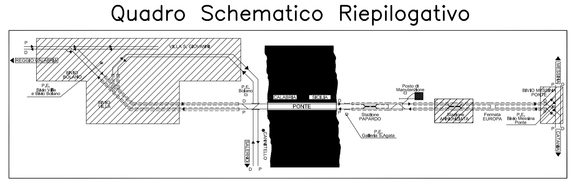

DOCUMENTO DI RIFERIMENTO PER PLANIMETRIA LOCALI STAZIONE:
101020 Stazione Annunziata-Schema dimensionale.dwg

NOTA 1: I LOCALI IS E CENTRALINE SONO DOTATI DI PAVIMENTO FLOTTANTE

NOTA 2: PER GLI ASPETTI LEGATI ALLA CLIMATIZZAZIONE E ALLE CANALIZZAZIONI ESTERNE FARE RIFERIMENTO AGLI ELABORATI:
CG0700P2LDSIS2SG0000000028/26/27 – PIANTA CON DISTRIBUZIONE DEI QUADRI ELETTRICI E DELLE CANALIZZAZIONE-TAVOLA 1/2/3 DI 3;
CG0700PTXDSIS2SG0000000035 – IMPIANTO DI CLIMATIZZAZIONE

LEGENDA

SALA APPARATI IS

1. ARMADIO SCHEMI/MANUALI N°1 (1000x450)
2. POSTAZIONE OPERATORE DIAGNOSTICA E MANUTENZIONE N°1
3. POSTAZIONE OPERATORE N°1
4. ARMADI P.P.ACCM N°12 (600x600)
5. ARMADIO QUADRO DISTRIBUITORE SCALDIGLIE DEVIATOI N°1 (600x800)
6. ALIMENTATORI P.P. N°4 (800x800)
7. ARMADIO QD SEGNALAMENTO N°1 (1000x650)
8. ARMADIO SCMT N°2 (1000x400)
9. ARM.. TERMINAZ.CAVI F.O. (600x300)
10. ARMADIO RELE' VARI. N°1 (1000x400)
11. ARMADIO SCC N°1 (1000x400)

LOCALE CENTRALINE

1. ARMADI CENTRALINA SIAP N°3 (1000x1000)
2. QUADRI GESTORE SIAP N°1 (1650x700)
3. ALIMENTATORE SEZIONAMENTO TE N°1 (600x300)
4. ARMADIO CC SIAP N°1 (850x700)
5. QUADRO COMMUTAZIONE SIAP N°1 (850x700)
6. ARMADIO RIFASAMENTO SIAP N°1 (700x700)
7. ARMADI BATTERIA N°3 (650x700)

LOCALE CHIAVI DI RALLENTAMENTO

1. ALIMENTATORI P.P. N°2 (800x800)
2. ARMADIO CHIAVI DI RALLENTAMENTO N°2 (1000x400)

Stretto di Messina

Concessionaria per la progettazione, realizzazione e gestione del collegamento stabile tra la Sicilia e il Continente
Organismo di Diritto pubblico
(Legge n° 1158 del 17 dicembre 1971, modificata dal D.Lgs. n° 114 del 24 aprile 2003)

EurolinK

PONTE SULLO STRETTO DI MESSINA

PROGETTO DEFINITIVO

EUROLINK S.C.p.A.
IMPREGILO S.p.A. (Mandataria)
SOCIETA' ITALIANA PER CONDOTTE D'ACQUA S.p.A. (Mandante)
COOPERATIVA MURATORI E CEMENTISTI - C.M.C. di Ravenna Soc. Coop. a.r.l. (Mandante)
SACYR S.A.U. (Mandante)
ISHIKAWAJIMA - HARIMA HEAVY INDUSTRIES CO. Ltd. (Mandante)
A.C.I. S.C.P.A. - CONSORZIO STABILE (Mandante)

IL PROGETTISTA	IL CONTRAENTE GENERALE	STRETTO DI MESSINA	STRETTO DI MESSINA
SINA Dott. Ing. I. Barilli Ordine Ingegneri V.C.O. n° 122 Eurolink Dott. Ing. E. Pagani Ordine Ingegneri Milano n° 15408	Project Manager (Ing. F.P. Marcheselli)	Direttore Generale e RUP Validazione (Ing. G. Fiammenghi)	Amministratore Delegato (Dott. P. Ciucci)

COLLEGAMENTI SICILIA SF0428_F0

IMPIANTI TECNOLOGICI ELETTROFERROVIARI DI LINEA
IMPIANTO SEGNALAMENTO E SICUREZZA
GENERALE–POSTO PERIFERICO STAZIONE ANNUNZIATA
PLANIMETRIA LOCALI FUNZIONALI (SALA APPARECCHIATURE)

CODICE: C G 0 7 0 0 P 1 P D S F I I S G 0 0 0 0 0 0 0 5 F0 — SCALA: 1:100

REV.	DATA	DESCRIZIONE	REDATTO	VERIFICATO	APPROVATO
F0	20/06/2011	EMISSIONE FINALE	D.RE	M.TACCA	L. BARILLI

NOME DEL FILE: SF0428_F0.dwg