



NOTE GENERALI

TIPOLOGICO_ARMADI_POSTO_PERIFERICO

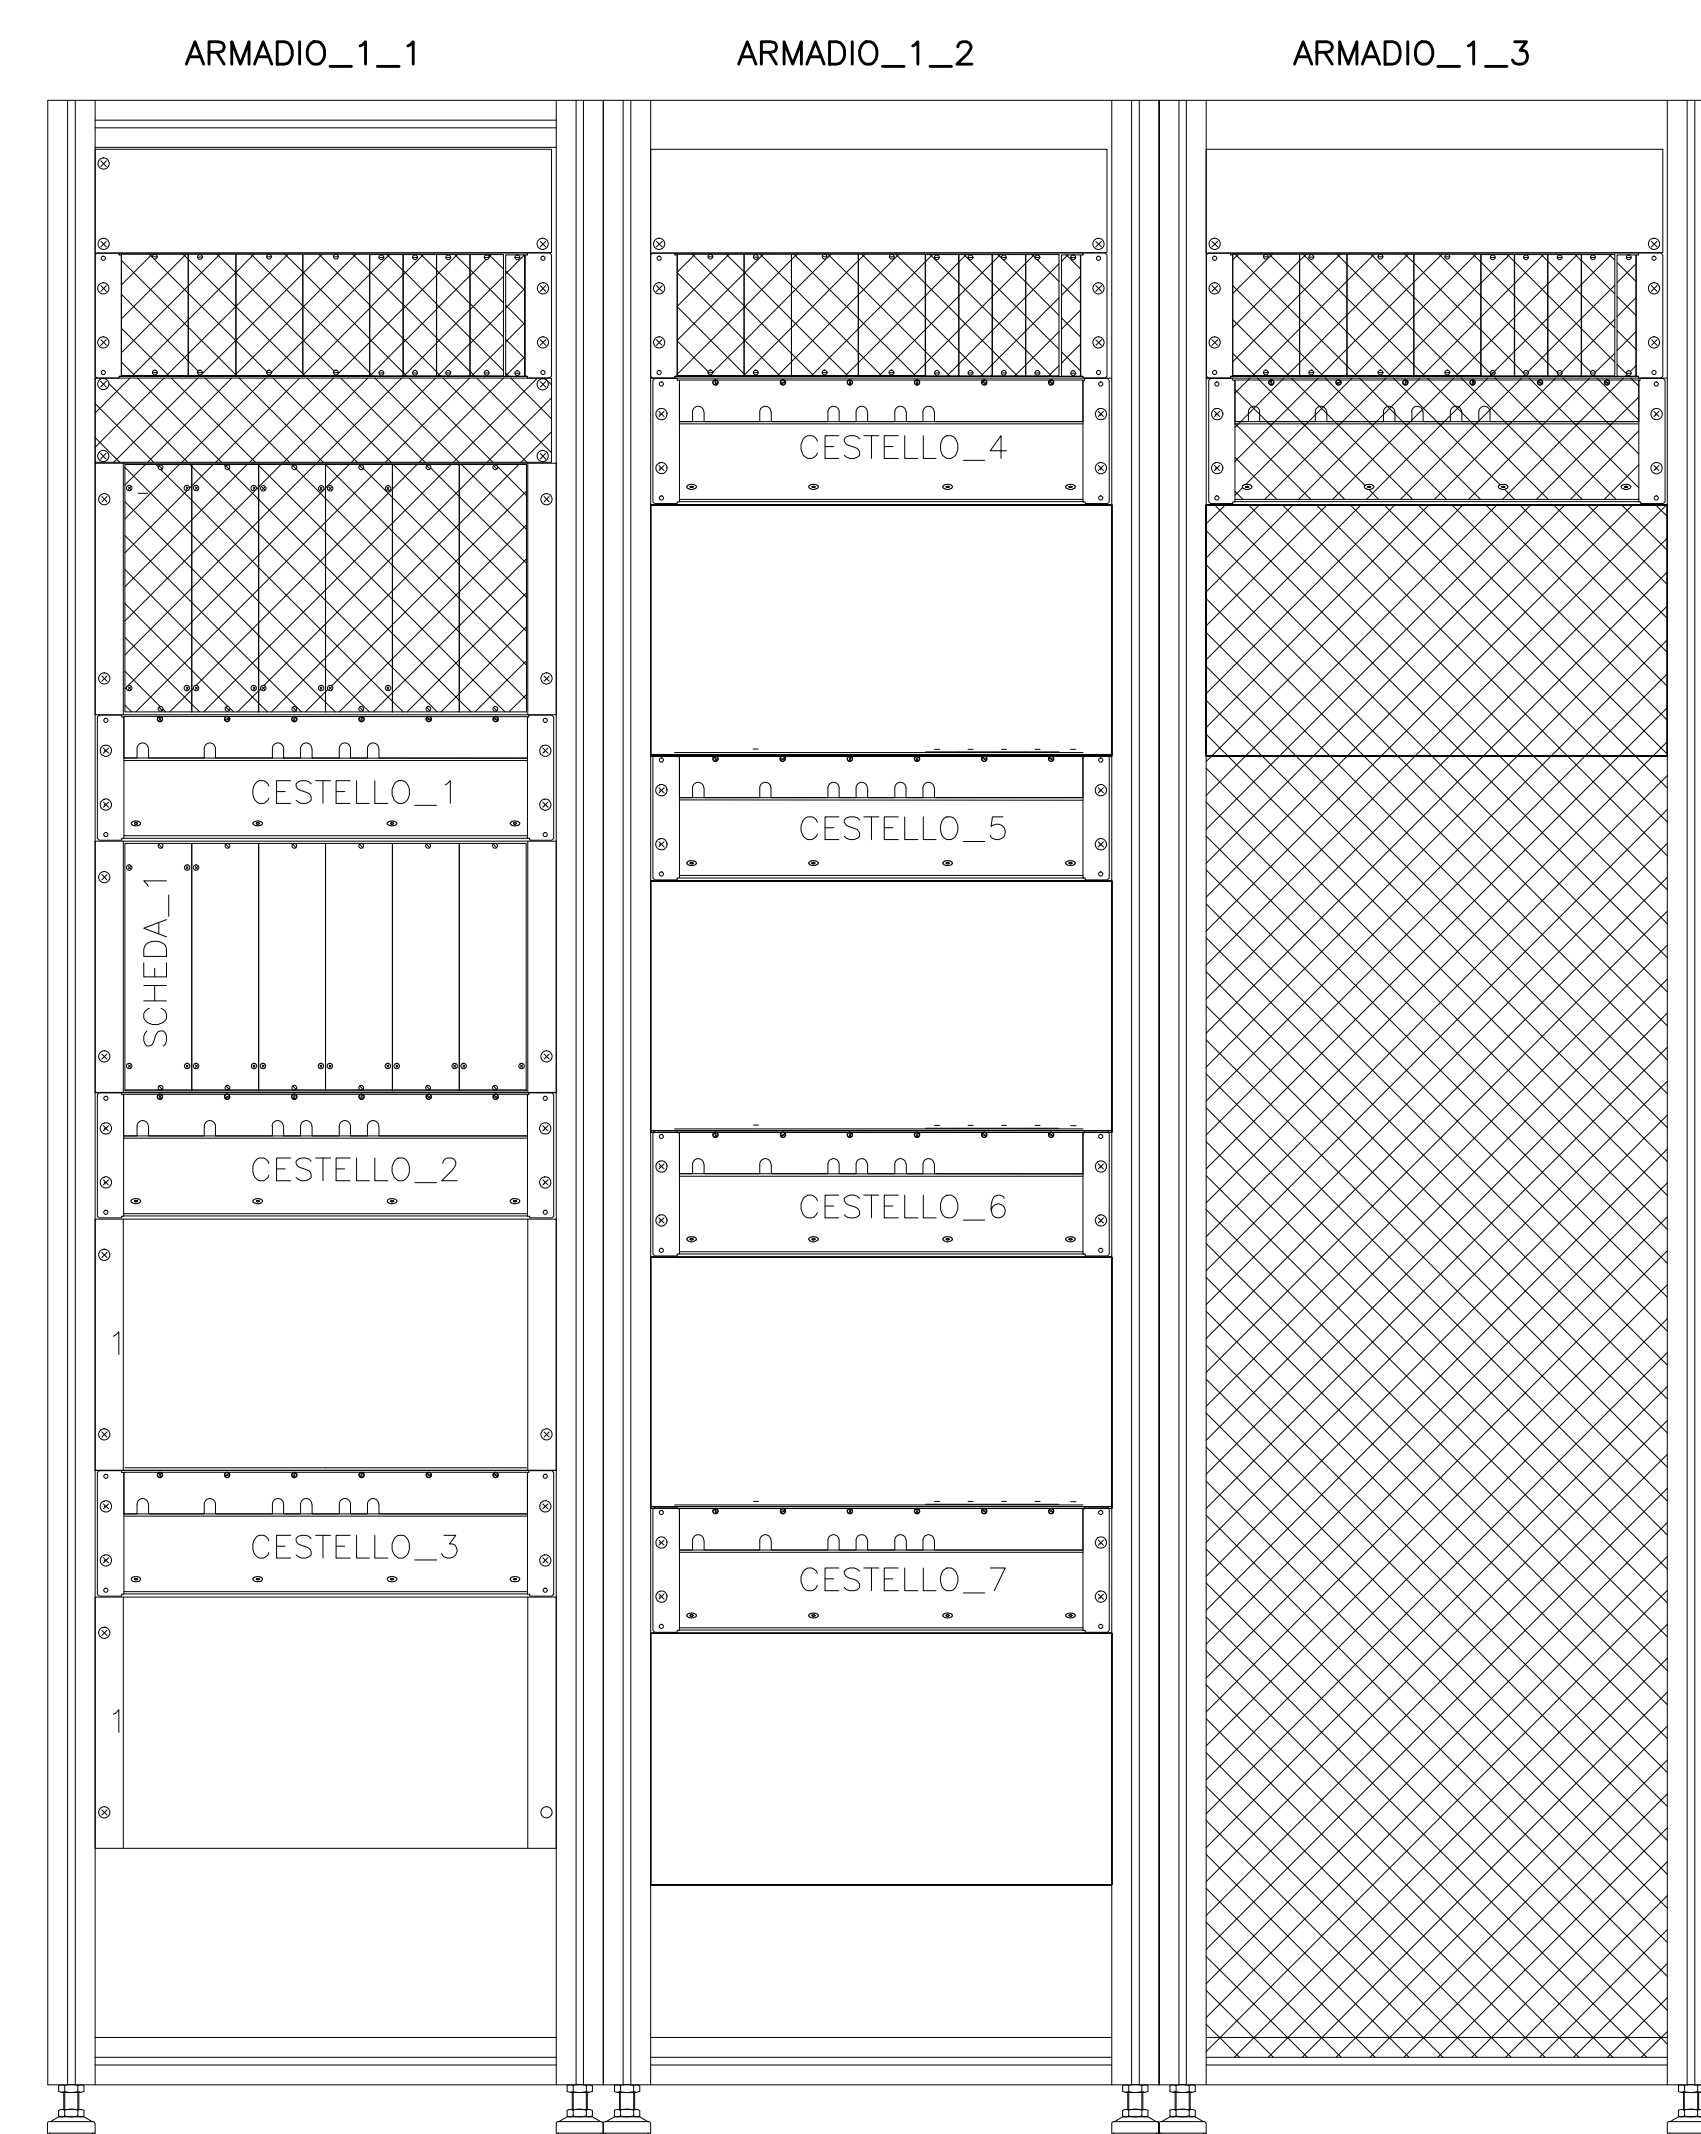

TIPOLOGICO_CESTELLI

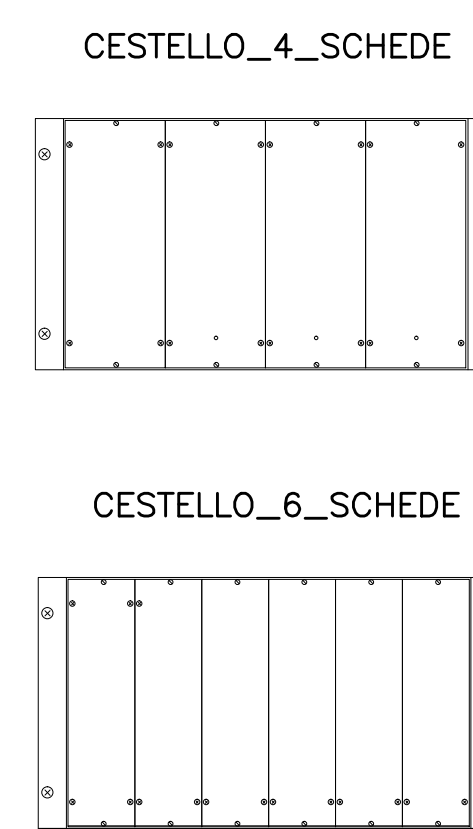

ENTE	SENSO	DESCRIZ
PBA115d	dis	Luce1
S01	dis	Luce1
S01	dis	Luce2
S01	dis	Indic.Lum
S01	dis	Indic.Lum
S01	dis	Indic.Lum
S01	dis	Indic.Lum
S03RC	dis	Luce1
S03RC	dis	Indic.Lum
S03RC	dis	Indic.Lum
S03Me	dis	Luce1
S03Me	dis	Indic.Lum
S03Me	dis	Indic.Lum
S05	dis	Luce1
S05	dis	Luce2
S05	dis	Indic.Lum
S05	dis	Indic.Lum
S05	dis	Indic.Lum
S05	dis	Indic.Lum
PBA109	dis	Luce1

ENTE	SENSO	DESCRIZ
PBA107	dis	Luce1
PBA114	pa	Luce1
S06	pa	Luce1
S06	pa	Luce2
S06	pa	Indic.Lum
S06	pa	Indic.Lum
S06	pa	Indic.Lum
S06	pa	Indic.Lum
S06	pa	Indic.Lum
S06	pa	Indic.Lum
S04RC	pa	Luce1
S04RC	pa	Indic.Lum
S04RC	pa	Indic.Lum
S04Me	pa	Luce1
S04Me	pa	Indic.Lum
S04Me	pa	Indic.Lum
S02	pa	Luce1
S02	pa	Luce2
S02	pa	Indic.Lum
S02	pa	Indic.Lum
S02	pa	Indic.Lum
S02	pa	Indic.Lum
S02	pa	Indic.Lum
S02	pa	Indic.Lum
PBA110d	pa	Luce1
PBA108d	pa	Luce1

BA113B	dis	A/R
BA113B	dis	R/A
BA113A	dis	A/R
BA113A	dis	R/A
10	dis	A/R
10	dis	R/A
11	dis	A/R
11	dis	R/A
12	dis	A/R
12	dis	R/A
51	dis	A/R
51	dis	R/A
50	dis	A/R
50	dis	R/A
30	dis	A
30	dis	R
BA111	dis	A/R
BA111	dis	R/A
BA109	dis	A/R
BA109	dis	R/A
BA114A	pa	A/R
BA114A	pa	R/A
BA112	pa	A/R
BA112	pa	R/A
40	pa	A
40	pa	R
60	pa	A/R
60	pa	R/A
61	pa	A/R
61	pa	R/A
22	pa	A/R
22	pa	R/A
21	pa	A/R
21	pa	R/A
20	pa	A/R
20	pa	R/A
BA110B	pa	A/R
BA110B	pa	R/A
BA110A	pa	A/R
BA110A	pa	R/A

1	dis	Mon.KD
1	dis	MD
1	dis	segn.Blu
3	dis	Mon.KD
3	dis	MD
3	dis	segn.Blu
2	pa	Mon.KD
2	pa	MD
2	pa	segn.Blu
4	pa	Mon.KD
4	pa	MD
4	pa	segn.Blu

S01	dis	P.Stabilizz
S05	dis	P.Stabilizz
S06	pa	P.Stabilizz
S02	pa	P.Stabilizz

Stretto di Messina
Concessionaria per la progettazione, realizzazione e gestione del collegamento stabile tra lo Stretto e il Continente
 Organismo di Diritto Pubblico
 (Legge n° 1158 del 17 dicembre 1971, modificata dal D.Lgs. n° 114 del 24 aprile 2000)

PONTE SULLO STRETTO DI MESSINA

PROGETTO DEFINITIVO

EUROLINK S.C.p.A.
 IMPREGILO S.p.A. (Mandatataria)
 SOCIETA' ITALIANA PER CONDOTTE D'ACQUA S.p.A. (Mandataria)
 COOPERATIVA MURATORI E CEMENTISTI - C.M.C. di Ravenna Soc. Coop. a.r.l. (Mandataria)
 SACYR S.A.U. (Mandataria)
 ISHIKAWAJIMA - HARIMA HEAVY INDUSTRIES CO. Ltd. (Mandataria)
 A.C.I. S.C.P.A. - CONSORZIO STABILE (Mandataria)

IL PROGETTISTA Dott. Ing. I. Barilli Ordine Ingegneri V.C.O. n° 122 Dott. Ing. E. Pagnoni Ordine Ingegneri Milano n° 15408	IL CONTRAENTE GENERALE Project Manager (Ing. P.P. Marcheselli)	STRETTO DI MESSINA Direttore Generale e RUP Validazione (Ing. G. Fimmgenti)	STRETTO DI MESSINA Amministratore Delegato (Dott. P. Gucci)
--	--	--	---

COLLEGAMENTI SICILIA SFO429_F0
 IMPIANTI TECNOLOGICI ELETTROFERROVIARI DI LINEA
 IMPIANTO SEGNALAMENTO E SICUREZZA
 GENERALE - POSTO PERIFERICO STAZIONE ANNUNZIATA
 LAY-OUT APPARECCHIATURE DI CABINA

REV.	DATA	DESCRIZIONE	REDATTO	VERIFICATO	APPROVATO
FO	20/06/2011	EMISSIONE FINALE	D.RE	M.TACCA	I. BARILLI