


AVVISO	PROTEZIONE F. CAT.		ASPETTI SEGNALI		NOTE
	Segnale	Aspetto	Itinerario Ingresso	Segnale Successivo	
PBA121	R	-	-	-	
	G	-	-	-	
	V	S01	01-05	S01	
	Gx/Vx	R/G	01-03	S03Ma	
PBA120a	R	-	-	-	
	G	-	-	-	
	V	S06	06-02	S06 (PC Manutenzione)	
	Gx/Vx	R/G	06-04	S04Ma	
S02 (PC Manuten.)	R	-	-	-	
	G	-	-	-	
	V	S02	02-06	PBA122	
	Gx/Vx	R/G	02-04	S04RC	
S05 (PC Manuten.)	R	-	-	-	
	G	-	-	-	
	V	S05	05-01	PBA123a	
	Gx/Vx	R/G	05-03	S03RC	
S03 (PC Manuten.)	R	-	-	-	
	G	-	-	-	
	V	S05	05-01	PBA123a	
	Gx/Vx	R/G	05-03	S03RC	

Segnale	Aspetto	Itinerario che comanda il segnale
S03Ma	R	-
	G	03-05
	V	Gx/Vx
S04Ma	R	-
	G	04-02
	V	Gx/Vx

Segnale	Aspetto	Itinerario che comanda il segnale
S03RC	R	-
	G	03-01
	V	Gx/Vx
S04RC	R	-
	G	04-06
	V	Gx/Vx

Segnale	Aspetti	Circuito di Binario
S01	R-G-V	10
S06	Gx/Vx-Gx/Vx-R/G	60
S02	R-G-V-R/G	20
S05	R-G-V-R/G	50
S03Ma	R-G-V-Gx/Vx-Gx/Vx	12
S04Ma	R-G-V-Gx/Vx-Gx/Vx	22
S03RC	R-G-V	12
S04RC	R-G-V	22

Deviatore	Circuiti di Binario
1	12
2	22
3	12
4	22

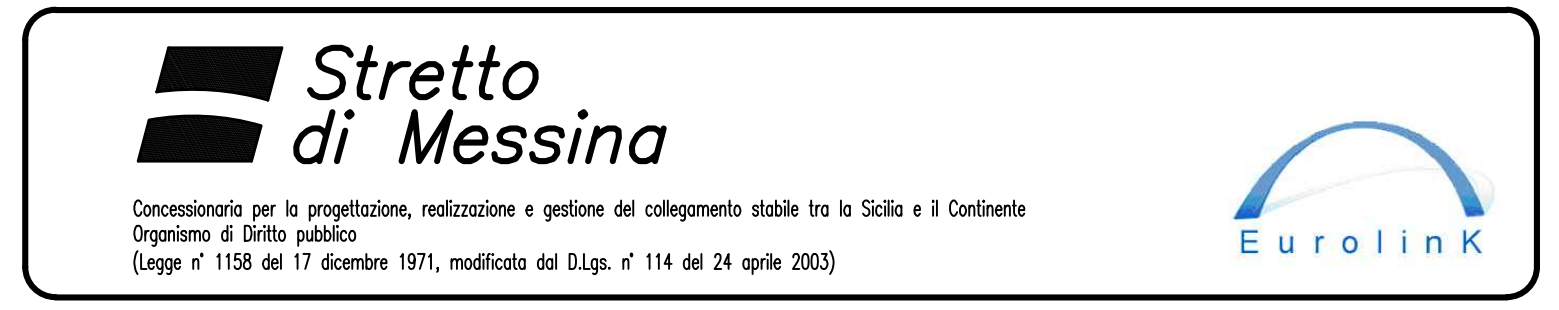

PONTE SULLO STRETTO DI MESSINA

PROGETTO DEFINITIVO

EUROLINK S.C.p.A.
 IMPREGILO S.p.A. (Mandatario)
 SOCIETA' ITALIANA PER CONDOTTE D'ACQUA S.p.A. (Mandatario)
 COOPERATIVA MURATORI E CEMENTISTI - C.M.C. di Ravenna Soc. Coop. a.r.l. (Mandatario)
 SACVY S.A.U. (Mandatario)
 ISHIKAWAJIMA - HARIMA HEAVY INDUSTRIES CO. Ltd. (Mandatario)
 A.C.I. S.C.P.A. - CONSORZIO STABILE (Mandatario)

IL PROGETTISTA Dott. Ing. L. Barili Ordine Ingegneri V.C.O. n° 122 SINA Dott. Ing. E. Paggi Ordine Ingegneri Milano n° 15408	IL CONTRAENTE GENERALE Project Manager (Ing. P.P. Marcheselli)	STRETTO DI MESSINA Direttore Generale e RUP Validazione (Ing. G. Timmenhelli)	STRETTO DI MESSINA Amministratore Delegato (Dott. P. Gucci)
---	--	--	---

COLLEGAMENTI SICILIA SF0432_F0
 IMPIANTI TECNOLOGICI ELETTROFERROVIARI DI LINEA
 IMPIANTO SEGNALAMENTO E SICUREZZA
 GENERALE - POSTO PERIFERICO STAZIONE PAPPARDO
 PIANO SCHEMATICO IS POSTO PERIFERICO

REV.	DATA	DESCRIZIONE	REDATTO	VERIFICATO	APPROVATO
FO	20/06/2011	EMISSIONE FINALE	D.RE	M.TACCA	LIBRULLI