

NOTE GENERALI

LEGENDA

-  Rotata isolata CdB tracciata e CdB cod. fase 1
-  Rotata isolata C.d.B. codificata fase 2
-  Rotata e terra (C.d.B. senza casse induttive)
-  Cassa induttiva 500 A. La prima lettera A o R identifica sempre il senso LG
-  Cassetta di Alimentazione/Ricezione C.d.B.
-  Pignone per rinvio polarita' (connessione c.d.b.) con cavo di collegamento 1x4 mmq
-  Collegamento con cavi in rame 2x(1x240) mmq
-  Collegamento di continuita' con cavi in rame 2x(1x240) mmq
-  Inversione di polarita' per C.d.B. con casse induttive con cavi in rame da 2x(1x240) mmq
-  Inversione di polarita' per C.d.B. senza casse induttive con cavi in rame da 2x(1x240) mmq
-  Cavo in rame da 1x16 mmq
-  Collegamento di ritorno TE con cavi in rame 2x(1x240) mmq


G.A.4
STAZIONE PAPPARDO
km 3+375

s ← → d

PM

G.A.3 | G.A.4

G.A.4 | G.A.5

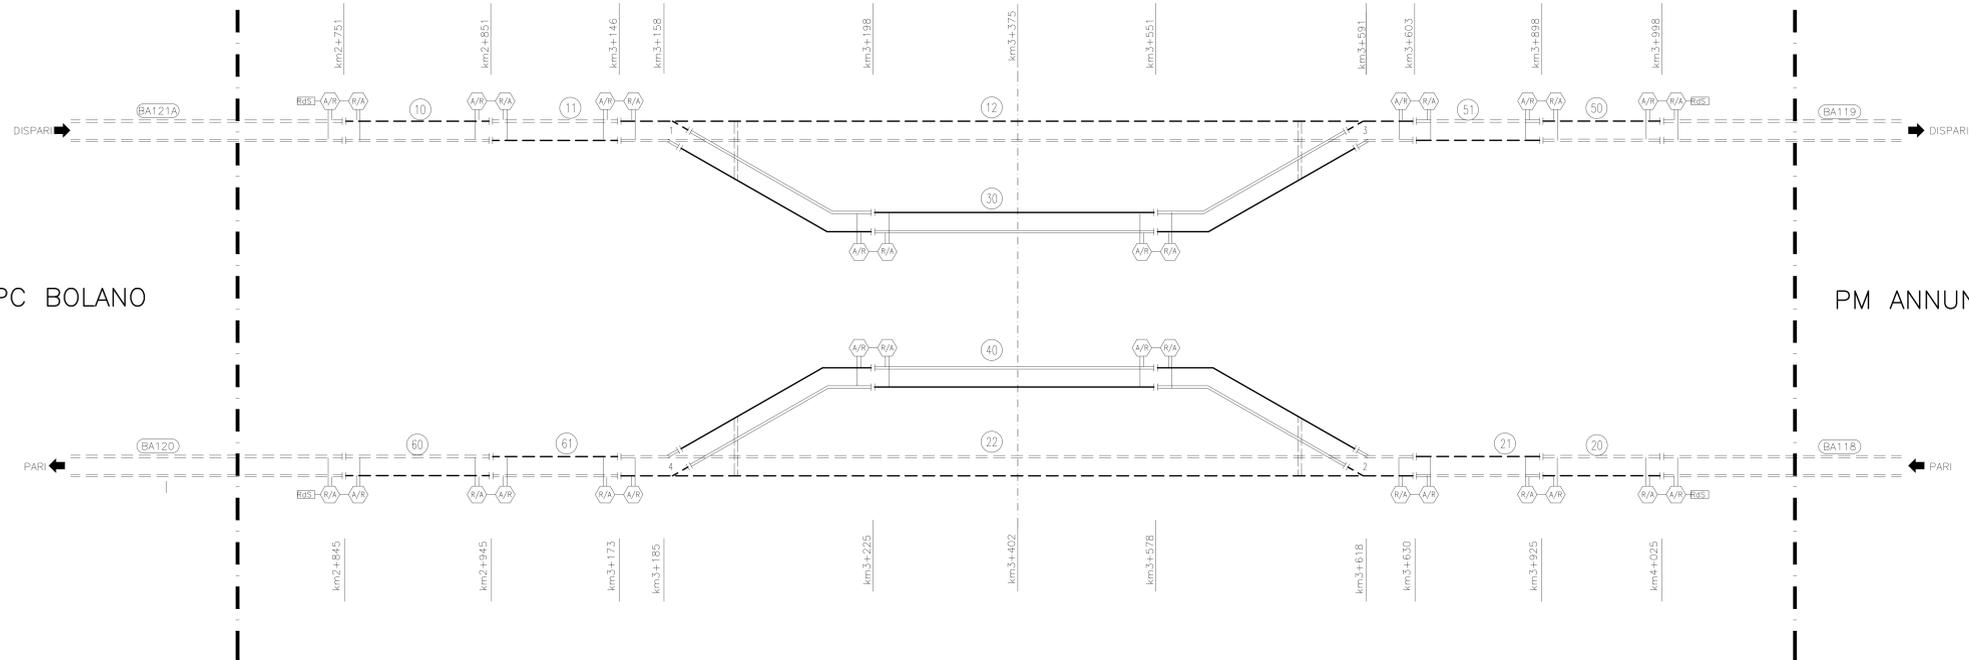

Stretto di Messina
Concessionaria per la progettazione, realizzazione e gestione del collegamento stabile tra lo Scalo e il Cardine
 Organismo di Diritto pubblico
 (Legge n° 1158 del 17 dicembre 1971, modificata dal D.Lgs. n° 114 del 24 aprile 2000)



PONTE SULLO STRETTO DI MESSINA

PROGETTO DEFINITIVO

EUROLINK S.C.p.A.
 IMPREGILO S.p.A. (Mandatataria)
 SOCIETA' ITALIANA PER CONDOTTE D'ACQUA S.p.A. (Mandatante)
 COOPERATIVA MURATORI E CEMENTISTI - C.M.C. di Ravenna Soc. Coop. a.r.l. (Mandatante)
 SACYR S.A.U. (Mandatante)
 ISHIKAWAJIMA - HARIMA HEAVY INDUSTRIES CO. Ltd. (Mandatante)
 A.C.I. S.C.P.A. - CONSORZIO STABILE (Mandatante)

IL PROGETTISTA Dott. Ing. I. Barilli Ordine Ingegneri V.C.O. n° 122 	IL CONTRAENTE GENERALE Project Manager (Ing. P.P. Marchesetti)	STRETTO DI MESSINA Direttore Generale e RUP Validazione (Ing. G. Timmenhant)	STRETTO DI MESSINA Amministratore Delegato (Dott. P. Giucco)
---	--	---	--

COLLEGAMENTI SICILIA SFO434_F0
 IMPIANTI TECNOLOGICI ELETTROFERROVIARI DI LINEA
 IMPIANTO SEGNALAMENTO E SICUREZZA
 GENERALE - POSTO PERIFERICO STAZIONE PAPPARDO
 PIANO ISOLAMENTO

REV.	DATA	DESCRIZIONE	REDATTO	VERIFICATO	APPROVATO
FO	20/06/2011	EMISSIONE FINALE	D.RE	M.TACCA	I. BARILLI