SISTEMA DI ALIMENTAZIONE PER POSTO PERIFERICO SCHEMA GENERALE UNIFILARE TIPOLOGICO

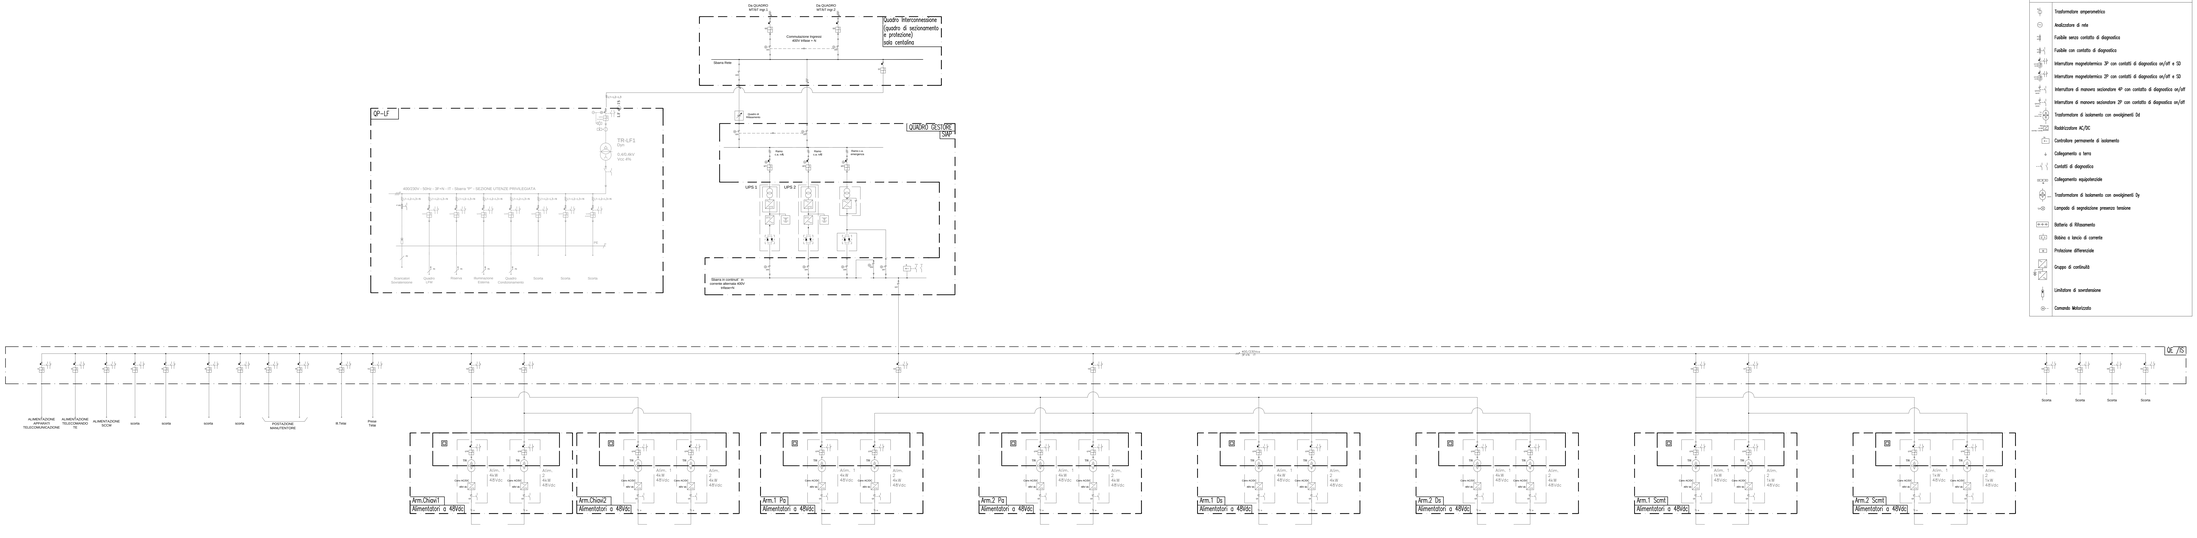

LEGENDA

- Trasformatore amperometrico
- Analizzatore di rete
- Fusibile senza contatto di diagnostica
- Fusibile con contatto di diagnostica
- Interruttore magnetotermico 3P con contatti di diagnostica on/off e SD
- Interruttore magnetotermico 2P con contatti di diagnostica on/off e SD
- Interruttore di manovra sezionatore 4P con contatto di diagnostica on/off
- Interruttore di manovra sezionatore 2P con contatto di diagnostica on/off
- Trasformatore di isolamento con avvolgimenti 3d
- Raddrizzatore AC/DC
- Controllore permanente di isolamento
- Collegamento a terra
- Contatti di diagnostica
- Collegamento equipotenziale
- Trasformatore di isolamento con avvolgimenti Dy
- Lampada di segnalazione presenza tensione
- Batteria di Rifasamento
- Bobina a lancio di corrente
- Protezione differenziale
- Gruppo di continuità
- Limitatore di sovratensione
- Comando Motorizzato

NOTE GENERALI

Stretto di Messina

Concessione per la progettazione, realizzazione e gestione del collegamento stabile tra la Sicilia e il Continente
Legge n° 1158 del 17 dicembre 1971, modificata dal D.Lgs. n° 114 del 24 aprile 2002.

Eurolink

PONTE SULLO STRETTO DI MESSINA

PROGETTO DEFINITIVO

EUROLINK S.C.p.A.
IMPREGILO S.p.A. (Mandataria)
SOCIETA' ITALIANA PER CONDOTTE D'ACQUA S.p.A. (Mandante)
COOPERATIVA MURATORI E CEMENTISTI di RAVENNA Soc. Coop. a r.l. (Mandante)
SACYR S.A.U. (Mandante)
ISHIKAWAJIMA - HARIMA HEAVY INDUSTRIES CO. Ltd. (Mandante)
A.C.I. S.C.P.A. - CONSORZIO STABILE (Mandante)

IL PROGETTISTA	IL CONTRAENTE GENERALE	STRETTO DI MESSINA	STRETTO DI MESSINA
SINA Stucchi Ingegneri Associati S.r.l. n° 1122	Project Manager (Ing. F.P. Marchiaverdi)	Direttore Lavori * RUP Italiscadenze * (Ing. G. Fiammengo)	Amministrazione Delegato (Dott. P. Cuzzi)
Dott. Ing. C. Pagani Dott. Arch. M. Stucchi n° 1344/B			

COLLEGAMENTI SICILIA

SF0437_F0

IMPIANTI TECNOLOGICI ELETTROFERROVIARI DI LINEA
IMPIANTO SEGNALAMENTO E SICUREZZA
GENERALE– POSTO PERIFERICO STAZIONE PAPARDO
SCHEMA SISTEMA D'ALIMENTAZIONE

CODICE																								SCALA
C	G	0	7	0	0	P	6	A	D	S	F	I	I	S	G	0	0	0	0	0	0	0	6	F0	-

REV.	DATA	DESCRIZIONE	REDATTO	VERIFICATO	APPROVATO
0	31/05/2011	EMISSIONE FINALE	D.RE	M.RICCI	L.BARILI

NOME DEL FILE: SF0437_F0.dwg