


**NOTE GENERALI**

- NOTA 1: I LOCALI IS E CENTRALINE SONO DOTATI DI PAVIMENTO FLOTTANTE
- NOTA 2: PER GLI ASPETTI LEGATI ALLA CLIMATIZZAZIONE E ALLE CANALIZZAZIONI ESTERNE FARE RIFERIMENTO ALL'ELABORATO: CG0700P2LDSFFMGN6000002 - LAY-OUT LOCALI TECNOLOGICI IMPIANTI LFM

**LEGENDA**

- LOCALE CENTRALINE**
- ① ARMADIO CENTRALINA SAP N°3 (1000x1000)
  - ② QUADRI GESTORE SAP N°1 (1650x700)
  - ③ ALIMENTATORE SEZIONAMENTO TE N°1 (600x300)
  - ④ ARMADIO CC SAP N°1 (850x700)
  - ⑤ QUADRO COMUNICAZIONE SAP N°1 (850x700)
  - ⑥ ARMADIO RIFASAMENTO SAP N°1 (700x700)
  - ⑦ ARMADI BATTERIA N°3 (550x700)
- SALA APPARATI IS**
- ① ARMADIO SCHEMI/MANUALI N°1 (1000x450)
  - ② POSTAZIONE OPERATORE DIAGNOSTICA E MANUTENZIONE N°1
  - ③ POSTAZIONE OPERATORE N°1
  - ④ ARMADI P.P.ACCM N°6 (600x600)
  - ⑤ ARMADIO QUADRO DISTRIBUTORE SCALDOLIE DEVIATOI N°1 (600x800)
  - ⑥ ALIMENTATORE P.P. N°2 (800x800)
  - ⑦ ARMADIO QD SEZIONAMENTO N°1 (1000x650)
  - ⑧ ARMADIO SCMT N°1(1000x400)
  - ⑨ ARM. TERMINAZ.CAVI F.O. (600x300)
  - ⑩ ARMADIO RELE' VARI N°1 (1000x400)
  - ⑪ ALIMENTATORI CHIAVI N°2 (800x800)
  - ⑫ ARMADIO CHIAVI DI RALLENTAMENTO N°2 (1000x400)
  - ⑬ ARMADIO SCC N°1 (1000x400)

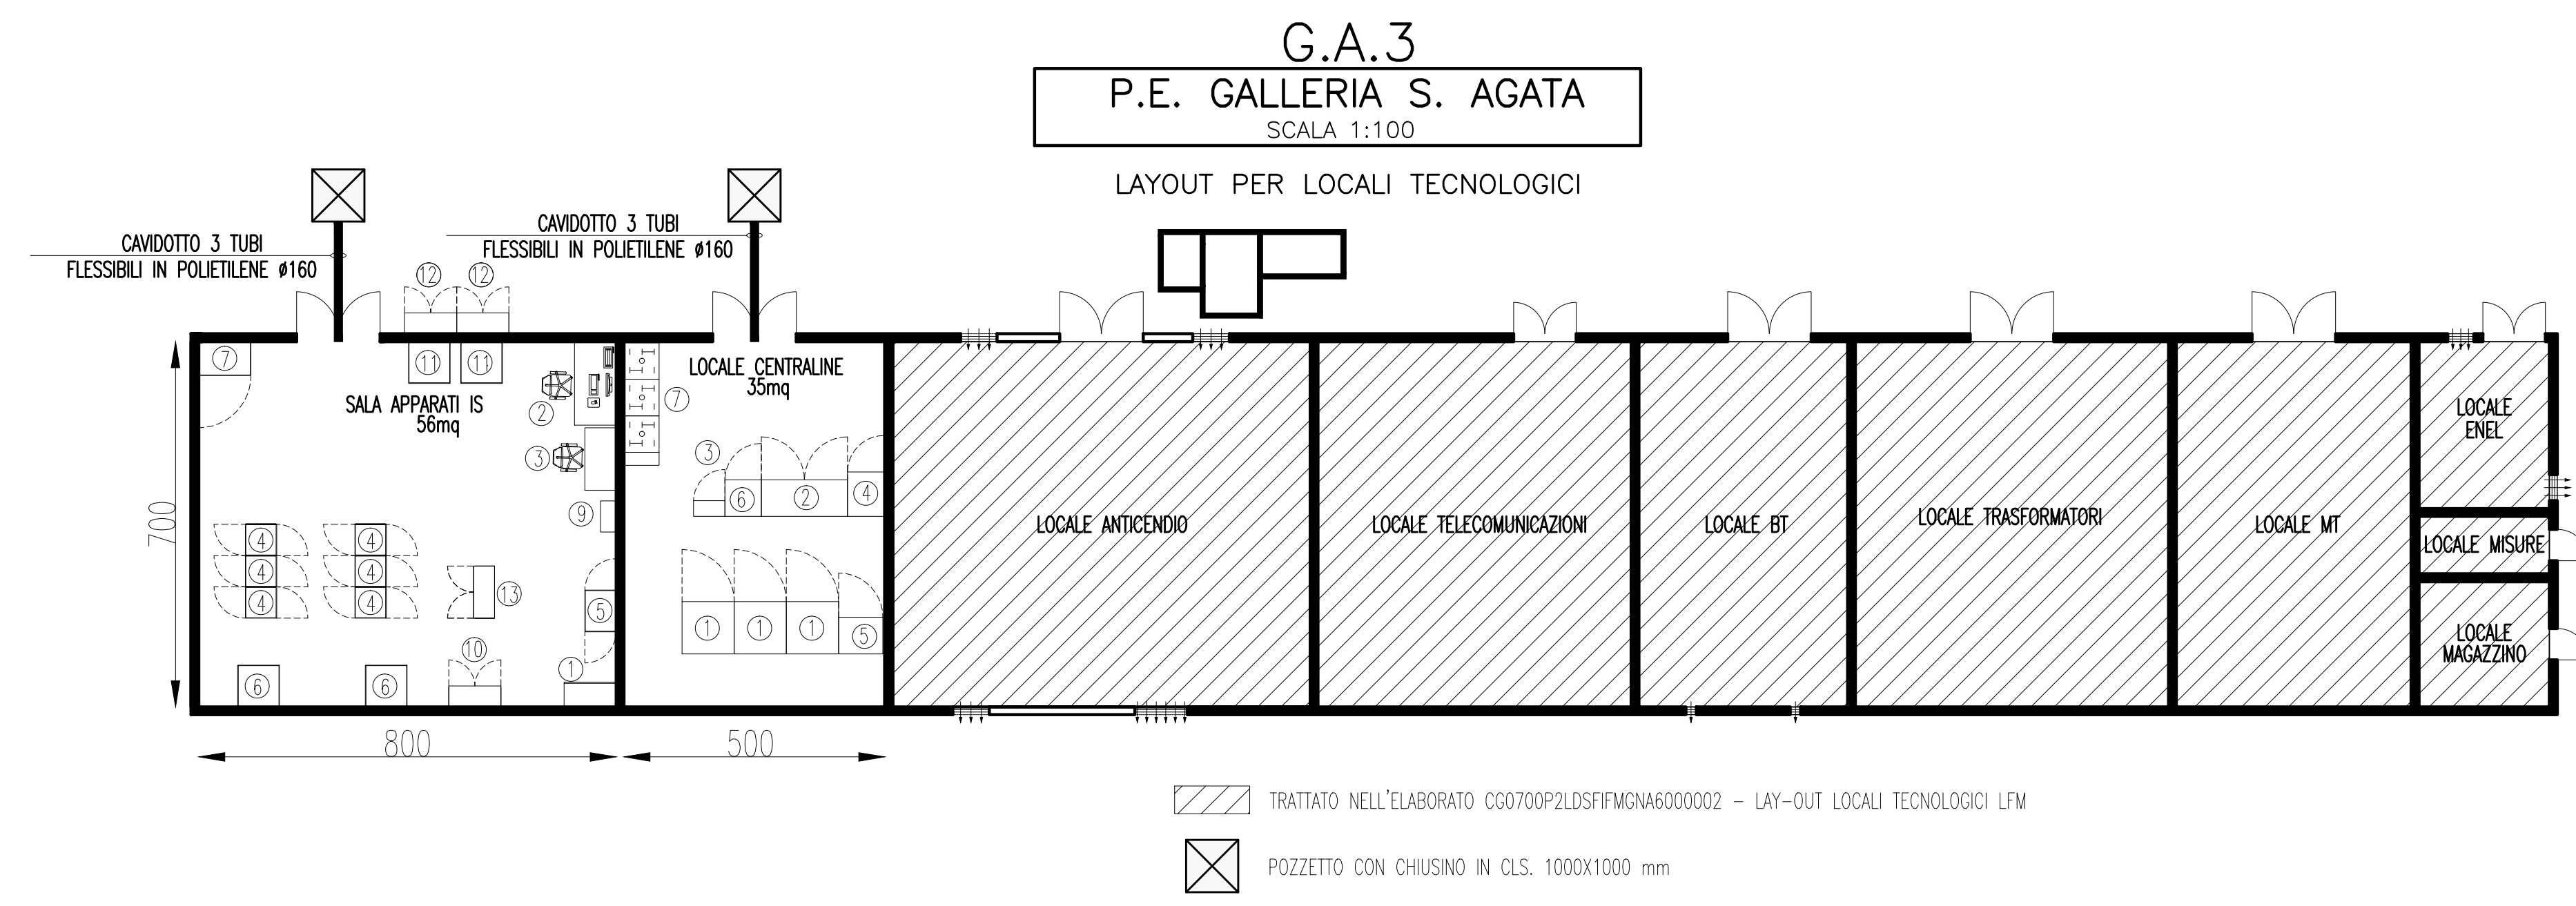

**Stretto di Messina**  
 Concessionaria per la progettazione, realizzazione e gestione del collegamento stabile tra lo Stretto e il Continente  
 Organismo di Diritto Pubblico  
 (Legge n° 1158 del 17 dicembre 1971, modificata dal D.Lgs. n° 114 del 24 aprile 2001)

**PONTE SULLO STRETTO DI MESSINA**

**PROGETTO DEFINITIVO**

**EUROLINK S.C.p.A.**  
 IMPREGIO S.p.A. (Mandatataria)  
 SOCIETA' ITALIANA PER CONDOTTE D'ACQUA S.p.A. (Mandataria)  
 COOPERATIVA MURATORI E CEMENTISTI - C.M.C. di Ravenna Soc. Coop. a.r.l. (Mandataria)  
 SACYR S.A.U. (Mandataria)  
 ISHIKAWAJIMA - HARIMA HEAVY INDUSTRIES CO. Ltd. (Mandataria)  
 A.C.I. S.C.P.A. - CONSORZIO STABILE (Mandataria)

<b>IL PROGETTISTA</b> Dott. Ing. I. Barilli Ordine Ingegneri V.C.O. n° 122 <b>SINA</b> Dott. Ing. E. Pagnoni Ordine Ingegneri Milano n° 15408	<b>IL CONTRAENTE GENERALE</b> Project Manager (Ing. P.P. Marcheselli)	<b>STRETTO DI MESSINA</b> Direttore Generale e RUP Validazione (Ing. G. Fimmemonti)	<b>STRETTO DI MESSINA</b> Amministratore Delegato (Dott. P. Giacco)
--	---	--	---

**COLLEGAMENTI SICILIA** **SF0442\_F0**  
 IMPIANTI TECNOLOGICI ELETTROFERROVIARI DI LINEA  
 IMPIANTO SEGNALAMENTO E SICUREZZA  
 GENERALE- POSTO PERIFERICO P.E. GALLERIA S. AGATA  
 PLANIMETRIA LOCALI FUNZIONALI (SALA APPARECCHIATURE)

REV.	DATA	DESCRIZIONE	REDATTO	VERIFICATO	APPROVATO
FO	20/06/2011	EMISSIONE FINALE	D.RE	M.TACCA	I. BARILLI