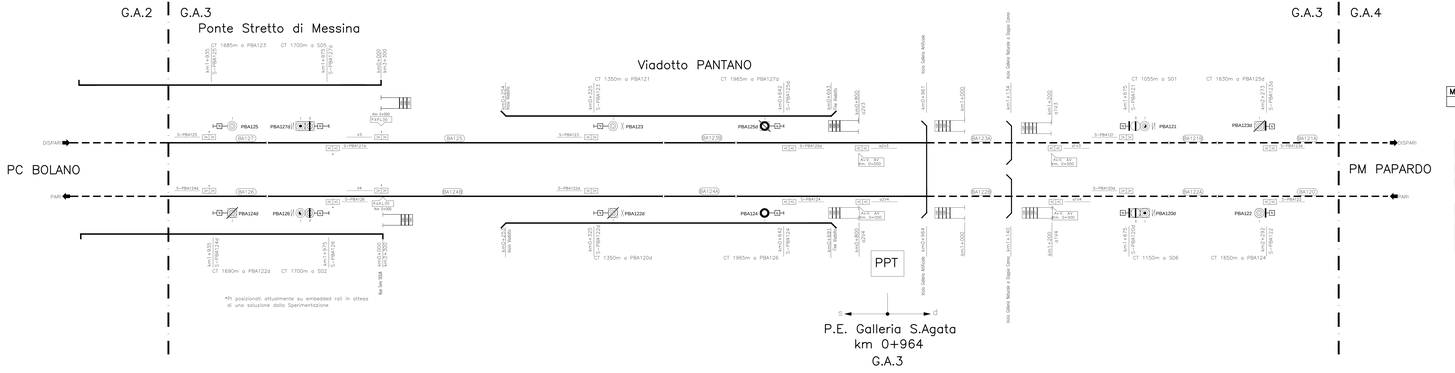

MACROAREA	—
AREA	—

TABELLA TIPO DI DISTANZIAMENTO	
LINEA REGGIO C./VILLA S.G.–MESSINA/CT	
—	—
BAcc (3/3)	BAcc (3/3)

TABELLA DISTANZE NON ALLINEATE (2)				
DA	A	Distanza rilevata dalla Progressiva chilometrica	Distanza mappata (TS) a fin CBI	Lontananza rispetto alla Progressiva chilometrica
—	—	—	—	—
—	—	—	—	—

GESTIONE ENCODER/PI	ELENCO SEGNALI
NORMALE	—
RIDONDANTA	—
UNICO ENCODER PER + SEGNALI	—

Legenda :

- Boa imperativa di tipo commutato
- Boa non imperativa di tipo commutato (1)
- Boa di tipo fisso (1)
- Distanza obbiettivo approssimata
- Punto fine SCMT
- Punto ripresa campionamento codice
- Punto massimo di inizio captazione codice INFILL
- Segnale equipaggiato con dispositivo di liberazione anticipata della marcia (INFILL)
- Avviso variazione (velocità di linea)
- Avviso variazione (grado di frenatura)
- Avviso variazione (velocità di linea e grado di frenatura)
- Punto variazione parametri di Linea (velocità di linea)
- Punto variazione parametri di Linea (grado di frenatura)
- Punto variazione parametri di Linea (velocità di Linea e grado di frenatura)

Note: (1)–Se associate a PI"S" su linee in BAcc risulta imperativo in presenza di codice 75 al binario.
(2)–Nella tabella sono riportate le sole distanze non allineate con le progressive chilometriche di cui al piano schematico IS, la cui differenza risulta superiore all'errore percentualmente ammesso.

Stretto di Messina

Concessionaria per la progettazione, realizzazione e gestione del collegamento stabile tra la Sicilia e il Continente
Organismo di Diritto pubblico
Legge n°1158 del 17 dicembre 1971, modificata dal D.Lgs. n°114 del 24 aprile 2003

EurolinK

PONTE SULLO STRETTO DI MESSINA

PROGETTO DEFINITIVO

EUROLINK S.C.p.A.
IMPREGILO S.p.A. (Mandataria)
SOCIETÀ ITALIANA PER CONDOTTE D'ACQUA S.p.A. (Mandante)
COOPERATIVA MURATORI E CEMENTISTI - C.M.C. di Ravenna Soc. Coop. a.r.l. (Mandante)
SACYR S.A.U. (Mandante)
ISHIKAWAJIMA - HARIMA HEAVY INDUSTRIES CO. Ltd. (Mandante)
A.C.S. S.C.P.A. - CONSORZIO STABILE (Mandante)

IL PROGETTISTA	IL CONTRAENTE GENERALE	STRETTO DI MESSINA Direttore Generale e RUP Validazione (Ing. G. Fiammenghi)	STRETTO DI MESSINA Amministratore Delegato (Dott. P. Ciucci)
SINA Dott. Ing. I. Barilli Ordine Ingegneri V.C.O. n° 122 / Dott. Ing. E. Pagani Ordine Ingegneri Milano n° 13408	Project Manager (Ing. P.P. Marchesell)		

COLLEGAMENTI SICILIA

SF0445_F0

IMPIANTI TECNOLOGICI ELETTROFERROVIARI DI LINEA
IMPIANTO SEGNALAMENTO E SICUREZZA
GENERALE – POSTO PERIFERICO P.E. GALLERIA S. AGATA
PIANO SCHEMATICO DI AREA (SCMT)

| CODICE | | | |