


NOTE GENERALI

LEGENDA

- Rotolo isolato CdB trsd. e CdB cod. fase 1
- Rotolo isolato C.d.B. codificato fase 2
- Rotolo a terra (C.d.B. senza casse induttive)
- ⊙ Casso induttivo 500 A. La prima lettera A o R identifica sempre il senso LG
- Cassette di Alimentazione/Ricezione C.d.B.
- Pignone per rinvio polarità (connessione c.d.b.) con cavo di collegamento 1x4 mmq
- Collegamento con cavi in rame 2x(1x240) mmq
- Collegamento di continuità con cavi in rame 2x(1x240) mmq
- Inversione di polarità per C.d.B. con casse induttive con cavi in rame da 2x(1x240) mmq
- Inversione di polarità per C.d.B. senza casse induttive con cavi in rame da 2x(1x240) mmq
- Cavo in rame da 1x16 mmq
- Collegamento di ritorno TE con cavi in rame 2x(1x240) mmq
- Percorso cavi negativo cabina SSE

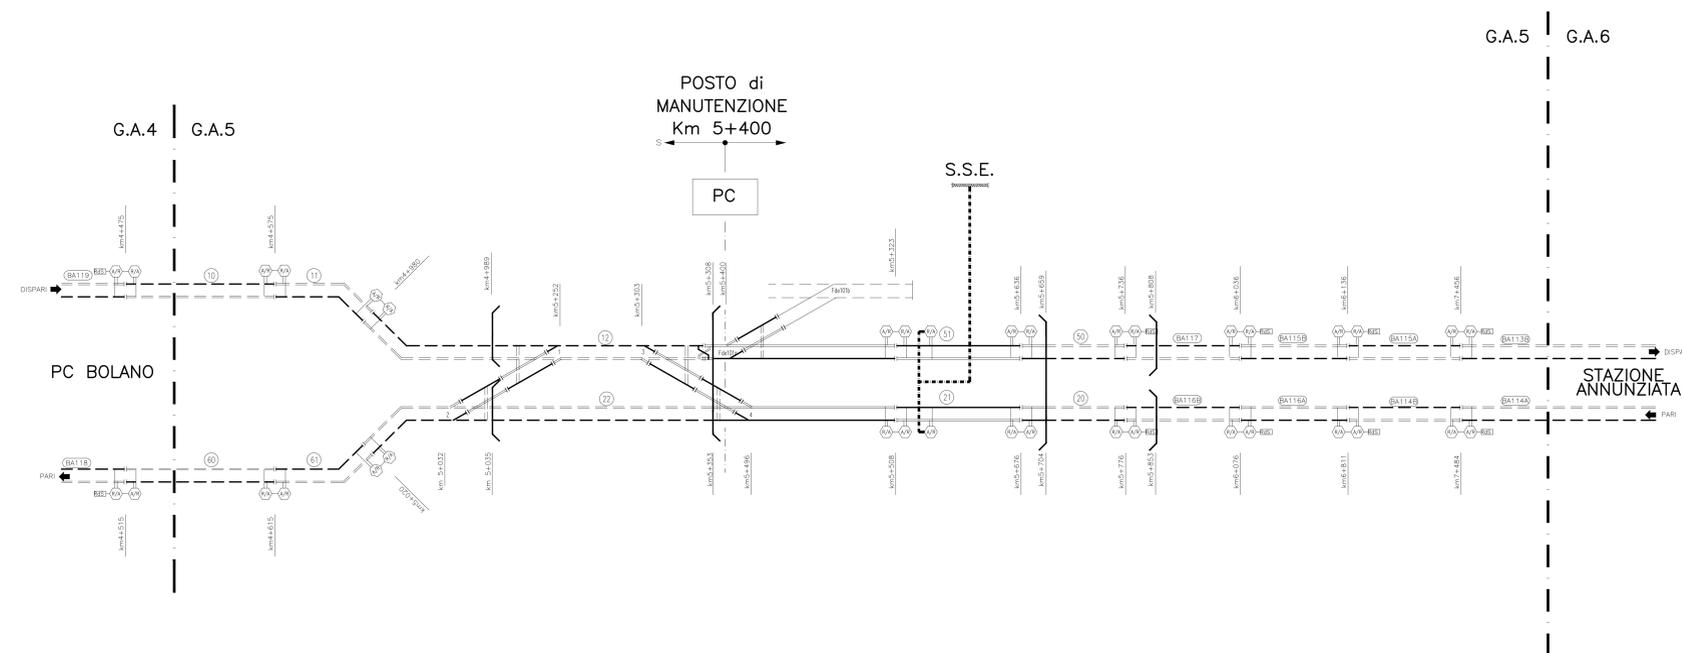

**Stretto di Messina**  
 Concessionaria per la progettazione, realizzazione e gestione del collegamento stabile tra lo Stretto e il Continente  
 Organismo di Diritto pubblico  
 (Legge n° 1158 del 17 dicembre 1971, modificata dal D.Lgs. n° 114 del 24 aprile 2000)



**PONTE SULLO STRETTO DI MESSINA**  
  
**PROGETTO DEFINITIVO**

**EUROLINK S.C.p.A.**  
 IMPREGILO S.p.A. (Mandatataria)  
 SOCIETÀ ITALIANA PER CONDOTTE D'ACQUA S.p.A. (Mandatante)  
 COOPERATIVA MURATORI E CEMENTISTI - C.M.C. di Ravenna Soc. Coop. a.r.l. (Mandatante)  
 SACYR S.A.U. (Mandatante)  
 ISHIKAWA JIMA - HARIMA HEAVY INDUSTRIES CO. Ltd. (Mandatante)  
 A.C.I. S.C.P.A. - CONSORZIO STABILE (Mandatante)

IL PROGETTISTA Dott. Ing. I. Barilli Ordine Ingegneri V.C.O. n° 122  Dott. Ing. E. Pagnoni Ordine Ingegneri Milano n° 15408	IL CONTRAENTE GENERALE Project Manager (Ing. P.P. Marchesetti)	STRETTO DI MESSINA Direzione Generale e RUP Validazione (Ing. G. Timmenhelli)	STRETTO DI MESSINA Amministratore Delegato (Dott. P. Giucci)
--	--	--	--

**COLLEGAMENTI SICILIA** SF0448\_F0  
 IMPIANTI TECNOLOGICI ELETTROFERROVIARI DI LINEA  
 IMPIANTO SEGNALAMENTO E SICUREZZA  
 GENERALE - POSTO DI MANUTENZIONE  
 PIANO ISOLAMENTO

REV.	DATA	DESCRIZIONE	REDATTO	VERIFICATO	APPROVATO
FO	20/06/2011	EMISSIONE FINALE	D.RE	M.TACCA	I. BARILLI