



NOTE GENERALI

TIPOLOGICO_ARMADIO_POSTO_PERIFERICO

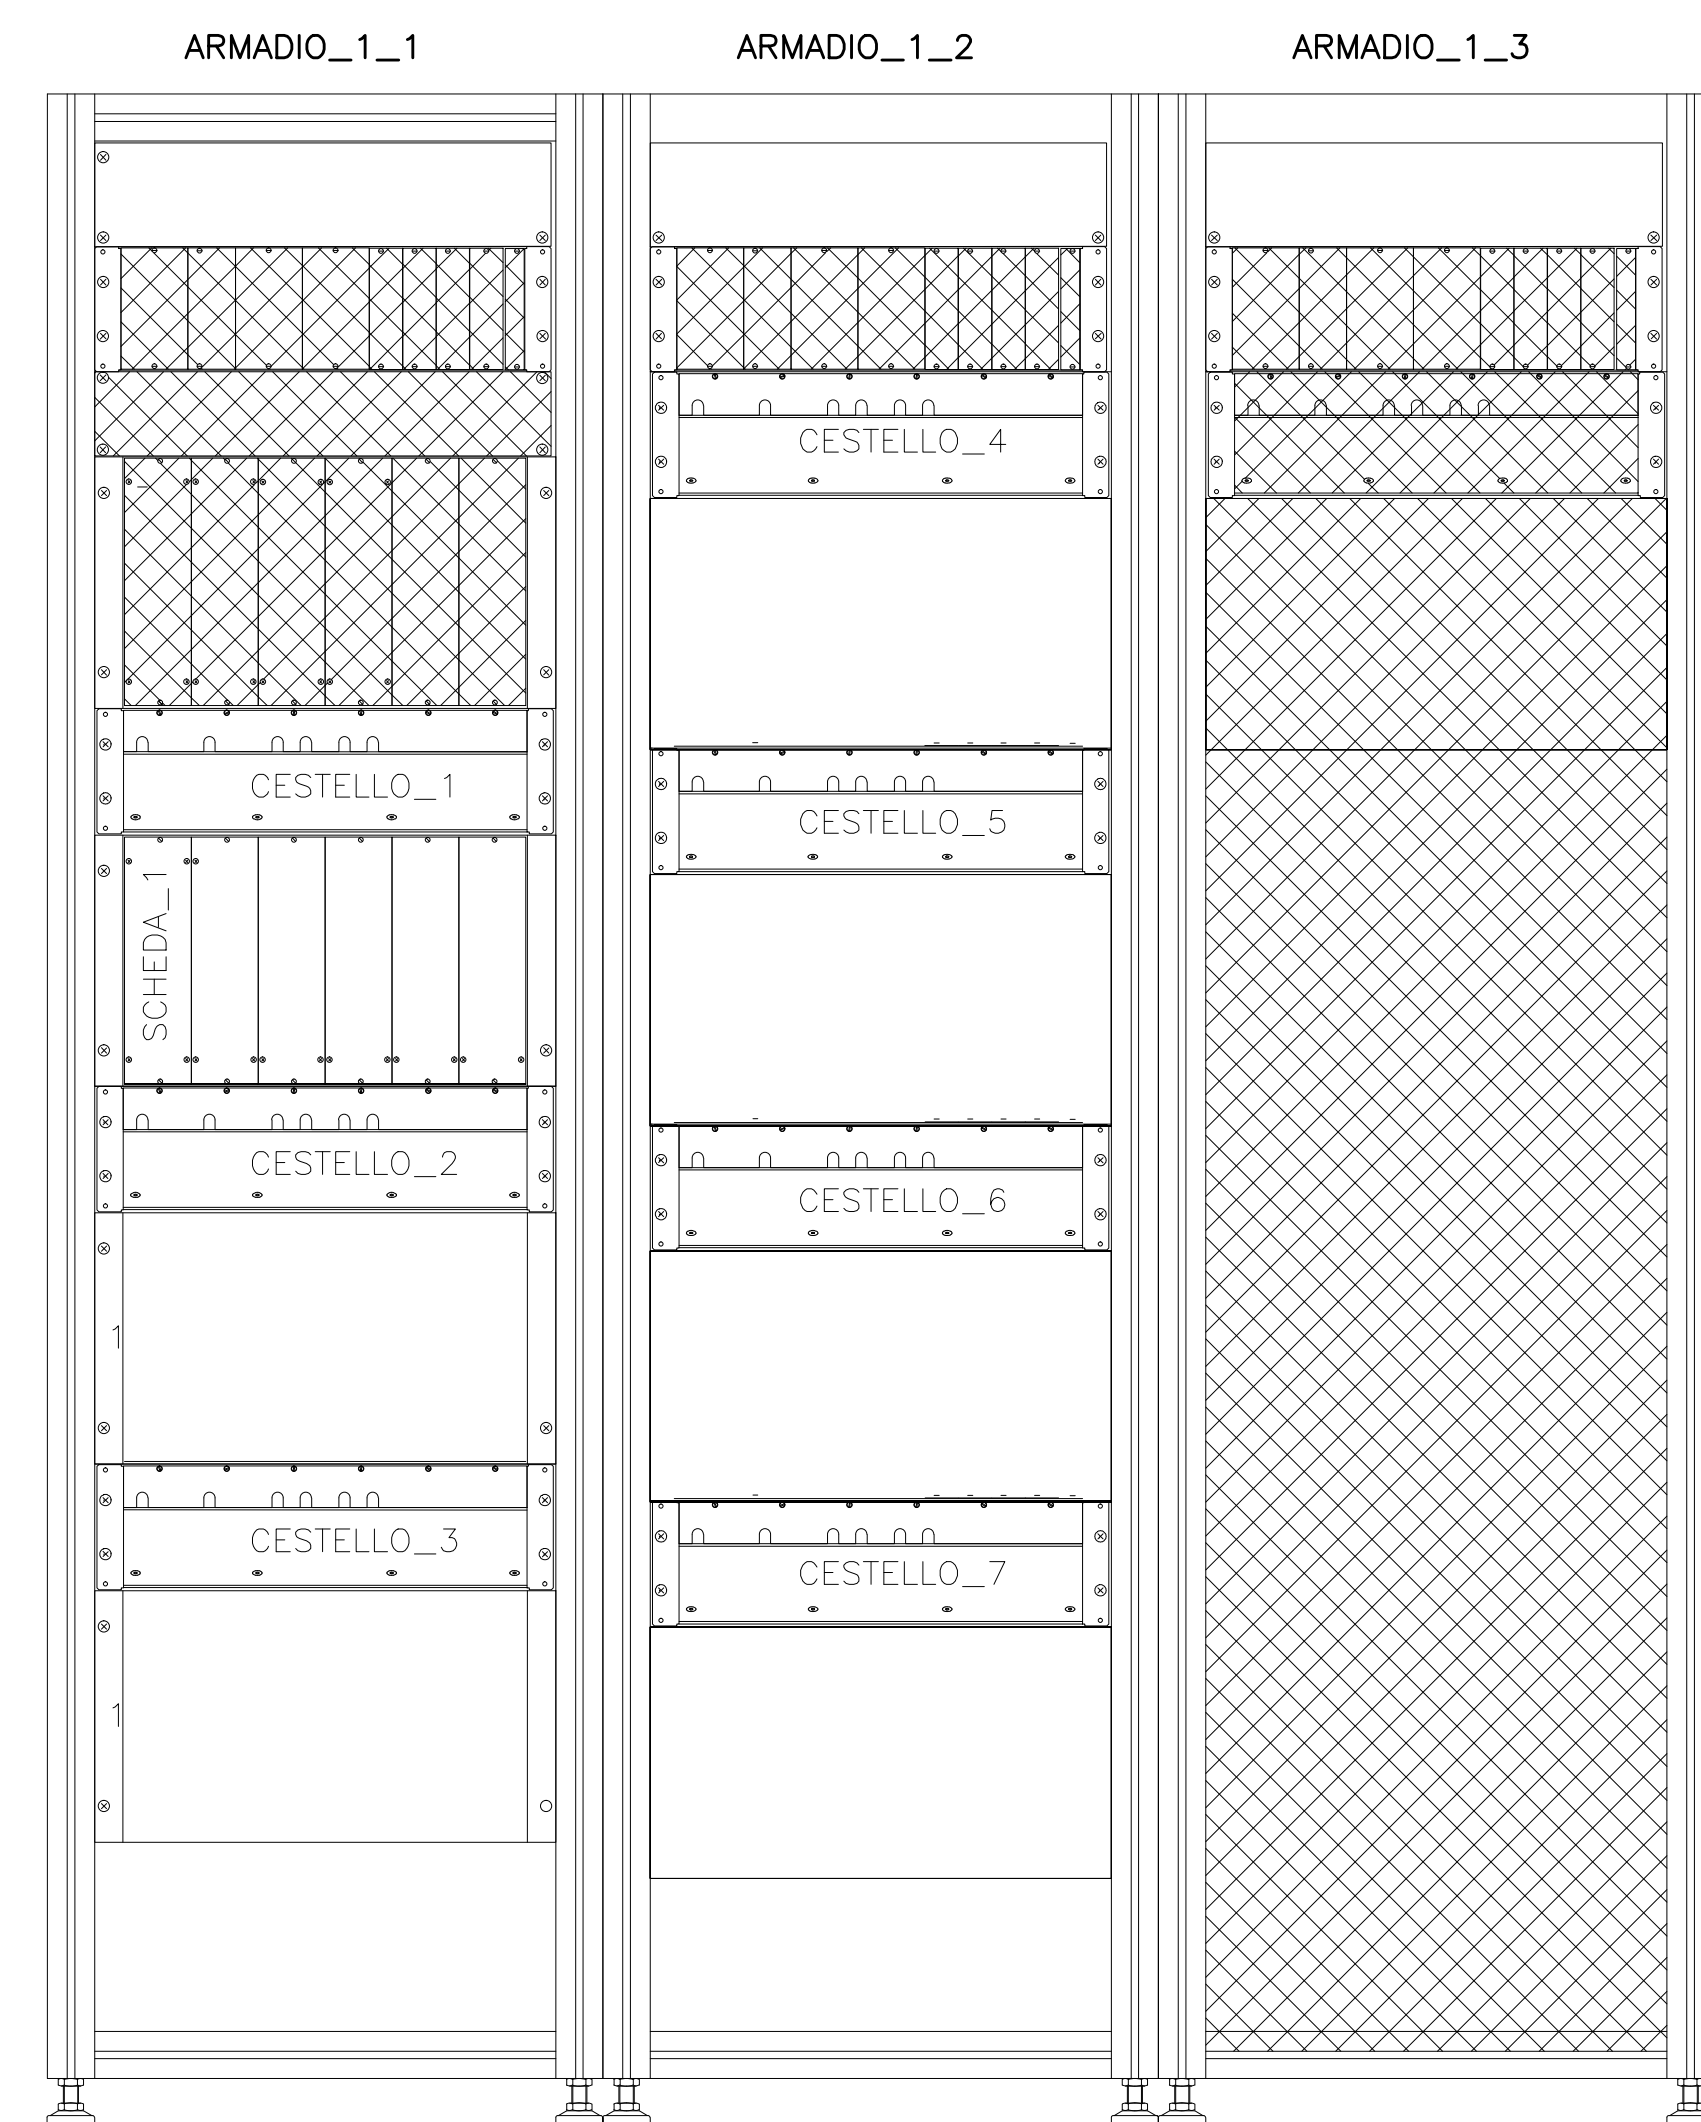

TIPOLOGICO_CESTELLI

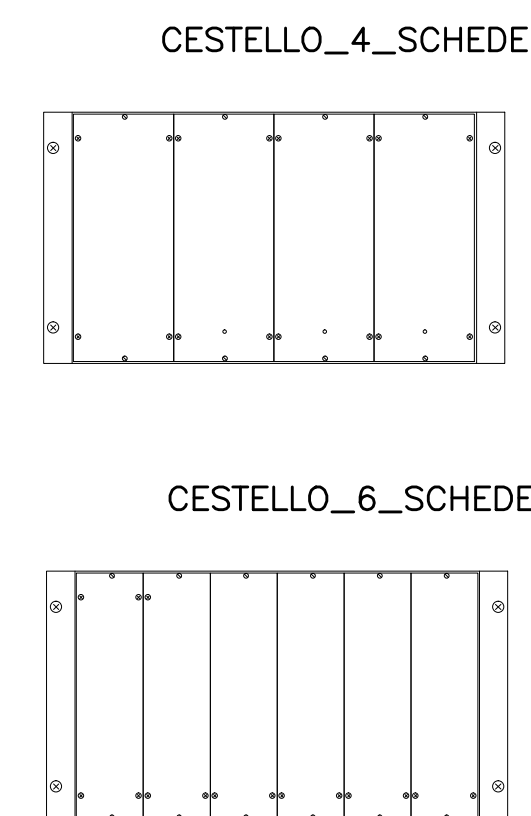

ENTE	SENSO	DESCRIZ
S01	dis	Luce1
S01	dis	Luce2
S01	dis	Indic.Lum
S01	dis	Indic.Lum
S01	dis	Indic.Lum
S06	pa	Luce1
S06	pa	Luce2
S06	pa	Indic.Lum
S06	pa	Indic.Lum
S06	pa	Indic.Lum
C (PdM)		Indic.Lum
S05	dis	Luce1
S05	dis	Luce2
S05	dis	Luce3
S05	dis	Indic.Lum
S05	dis	Indic.Lum
S05	dis	Indic.Lum

ENTE	SENSO	DESCRIZ
S02	pa	Luce1
S02	pa	Luce2
S02	pa	Indic.Lum
S02	pa	Indic.Lum
PBA115	dis	Luce1
PBA114d	pa	Luce1
PBA117d	dis	Luce1
PBA117d	dis	Luce2
PBA116	pa	Luce1
PBA116	pa	Luce2
PBA113	dis	Luce1
PBA113	dis	Luce2
PBA112d	pa	Luce1
PBA112d	pa	Luce2

10	dis	A/R
10	dis	R/A
11	dis	A/R
11	dis	R/A
12	dis	A/R
12	dis	R/A
51	dis	A/R
51	dis	R/A
50	dis	A/R
50	dis	R/A
60	pa	A/R
60	pa	R/A
61	pa	A/R
61	pa	R/A
22	pa	A/R
22	pa	R/A
21	pa	A/R
21	pa	R/A
20	pa	A/R
20	pa	R/A
BA117	dis	A/R
BA117	dis	R/A
BA115B	dis	A/R
BA115B	dis	R/A
BA115A	dis	A/R
BA115A	dis	R/A
BA116B	pa	A/R
BA116B	pa	R/A
BA116A	pa	A/R
BA116A	pa	R/A
BA114B	pa	A/R
BA114B	pa	R/A

1	dis	Man.KD
1	dis	MD
1	dis	segn.Blu
3	dis	Man.KD
3	dis	MD
3	dis	segn.Blu
101a	dis	TCH
2	pa	Man.KD
2	pa	MD
2	pa	segn.Blu
4	pa	Man.KD
4	pa	MD
4	pa	segn.Blu

S01	dis	P.Stabilizz
S05	dis	P.Stabilizz
S06	pa	P.Stabilizz
S02	pa	P.Stabilizz
C(PdM)		P.Stabilizz

PORTALE MULTIFUNZIONE
 Modulo condizionamento
 ingresso allarmi portale
 multifunzione



Stretto di Messina

Concessionaria per la progettazione, realizzazione e gestione del collegamento stabile tra lo Stretto e il Continente
 Organismo di Diritto pubblico
 (Legge n° 1158 del 17 dicembre 1971, modificata dal D.Lgs. n° 114 del 24 aprile 2003)



PONTE SULLO STRETTO DI MESSINA



PROGETTO DEFINITIVO

EUROLINK S.C.p.A.
 IMPREGILO S.p.A. (Mandataria)

SOCIETA' ITALIANA PER CONDOTTE D'ACQUA S.p.A. (Mandante)
COOPERATIVA MURATORI E CEMENTISTI - C.M.C. di Ravenna Soc. Coop. a.r.l. (Mandante)
SACYR S.A.U. (Mandante)
ISHIKAWAJIMA - HARIMA HEAVY INDUSTRIES CO. Ltd. (Mandante)
A.C.I. S.C.P.A. - CONSORZIO STABILE (Mandante)

<p><small>IL PROGETTISTA</small> Dott. Ing. I. Barilli Ordine Ingegneri V.C.O. n° 122</p> <p><small>IL CONTRAENTE GENERALE</small> Project Manager (Ing. P.P. Marcheselli)</p>	<p><small>STRETTO DI MESSINA</small> Direttore Generale e RUP Validazione (Ing. G. Fimmgenti)</p>	<p><small>STRETTO DI MESSINA</small> Amministratore Delegato (Dott. P. Gucci)</p>
---	--	---

COLLEGAMENTI SICILIA SFO450_F0

IMPIANTI TECNOLOGICI ELETTROFERROVIARI DI LINEA
 IMPIANTO SEGNALAMENTO E SICUREZZA
 GENERALE - POSTO DI MANUTENZIONE
 LAY-OUT APPARECCHIATURE DI CABINA

CODICE	C G 0 7 0 0 P 2 L D S F I T S P M 0 0 0 0 0 0 2 F 0	SCALA	-		
REV.	DATA	DESCRIZIONE	REDAITO	VERIFICATO	APPROVATO
FO	20/06/2011	EMISSIONE FINALE	D.RE	M.TACCA	I. BARILLI

NOME DEL FILE: SFO450_F0.dwg