SISTEMA DI ALIMENTAZIONE PER POSTO PERIFERICO SCHEMA GENERALE UNIFILARE TIPOLOGICO

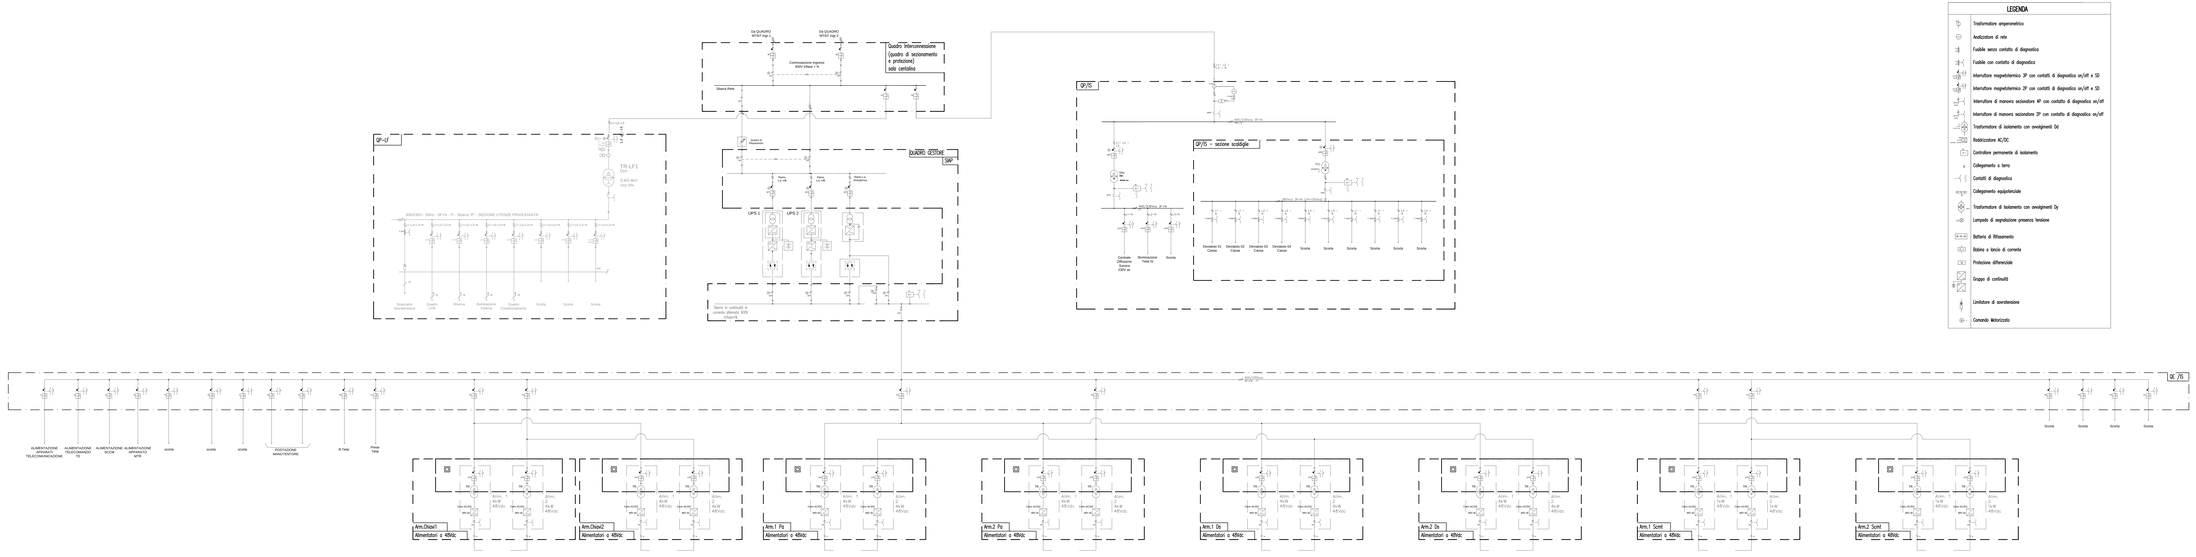

LEGENDA

- Trasformatore amperometrico
- Analizzatore di rete
- Fusibile senza contatto di diagnostica
- Fusibile con contatto di diagnostica
- Interruttore magnetotermico 3P con contatti di diagnostica on/off e SD
- Interruttore magnetotermico 2P con contatti di diagnostica on/off e SD
- Interruttore di manovra sezionatore 4P con contatto di diagnostica on/off
- Interruttore di manovra sezionatore 3P con contatto di diagnostica on/off
- Trasformatore di isolamento con avvolgimenti Dd
- Raddrizzatore AC/DC
- Controllore permanente di isolamento
- Collegamento a terra
- Contatti di diagnostica
- Collegamento equipotenziale
- Trasformatore di isolamento con avvolgimenti Dy
- Lampada di segnalazione presenza tensione
- Batteria di Rifasamento
- Bobina a tenzio di corrente
- Protezione differenziale
- Gruppo di continuità
- Limitatore di sovrattensione
- Comando telecircuito

NOTE GENERALI

Stretto di Messina

Concessione per la progettazione, realizzazione e gestione del collegamento stabile tra la Sicilia e il Continente (legge n° 1158 del 17 dicembre 1971, modificata dal D.Lgs. n° 114 del 24 aprile 2002)

Eurolink

PONTE SULLO STRETTO DI MESSINA

PROGETTO DEFINITIVO

EUROLINK S.C.p.A.
IMPREDILO S.p.A. (Mandataria)
SOCIETÀ ITALIANA PER CONDOTTE D'ACQUA S.p.A. (Mandante)
COOPERATIVA MURATORI E CEMENTISTI DI RAVENNA Soc. Coop. a r.l. (Mandante)
SACYR S.A.U. (Mandante)
ISHIKAWAJIMA - HARIMA HEAVY INDUSTRIES CO. Ltd. (Mandante)
A.C.I. S.C.P.A. - CONSORZIO STABILE (Mandante)

IL PROGETTISTA	IL CONTRAENTE GENERALE	STRETTO DI MESSINA Società Concessionaria per il Ponte sullo Stretto di Messina	STRETTO DI MESSINA Amministrazione Delegata
SINA Stucchi S.p.A. Via Cantalupa, 2 - 20132 Milano Tel. 02 24157.1 - Fax 02 24157.200	Project Manager (Ing. F.P. Marchese)	Il Responsabile Unico del Procedimento (Ing. G. Fiammenghi)	Amministrazione Delegata (Dott. P. Cuzzi)

COLLEGAMENTI SICILIA

SF0451_F0

IMPIANTI TECNOLOGICI ELETTROFERROVIARI DI LINEA

IMPIANTO SEGNALAMENTO E SICUREZZA

GENERALE – POSTO DI MANUTENZIONE

SCHEMA SISTEMA D'ALIMENTAZIONE

| CODICE | | |