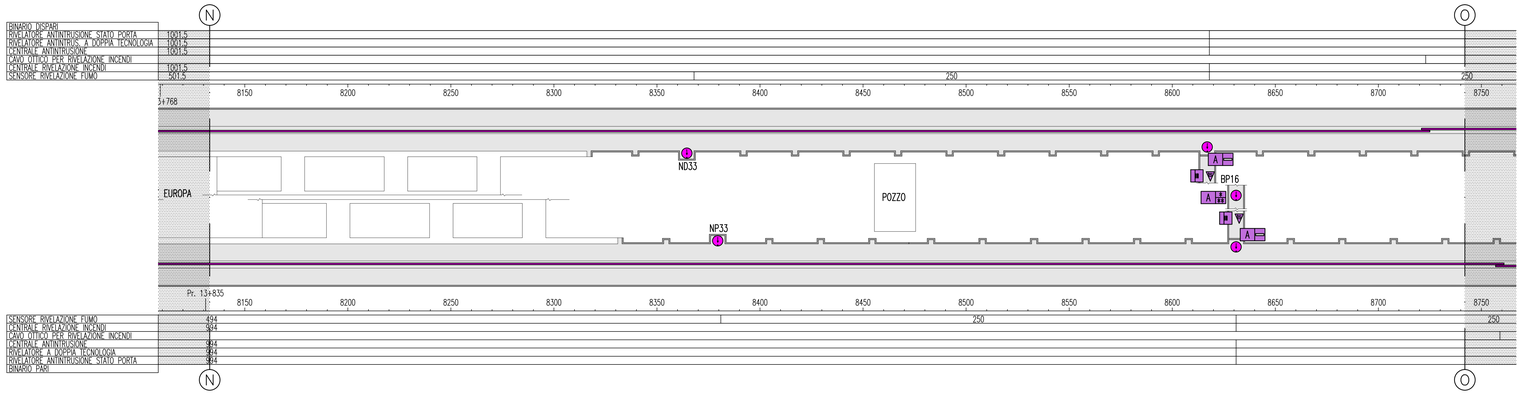

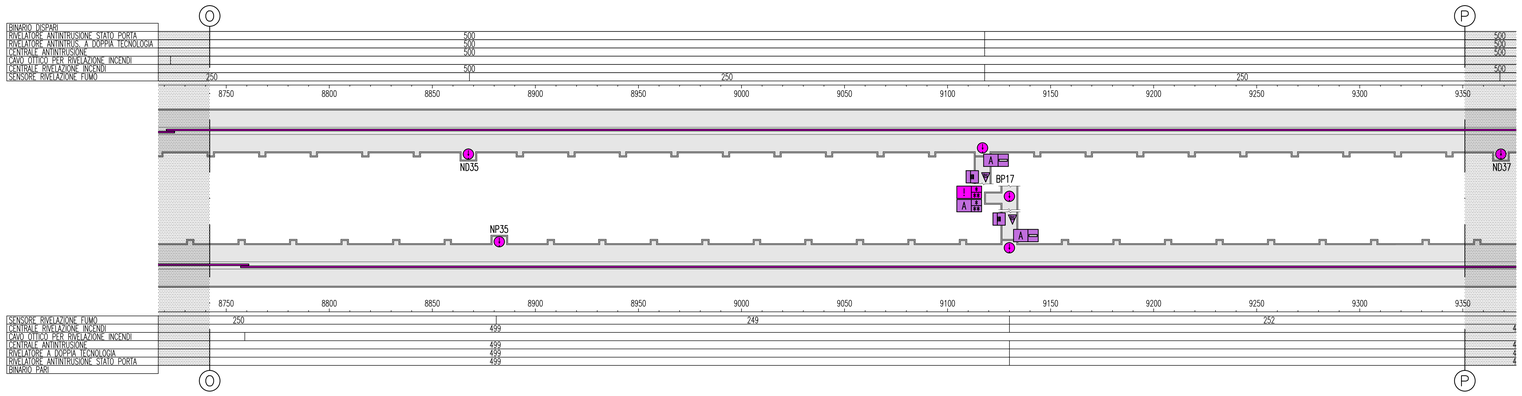

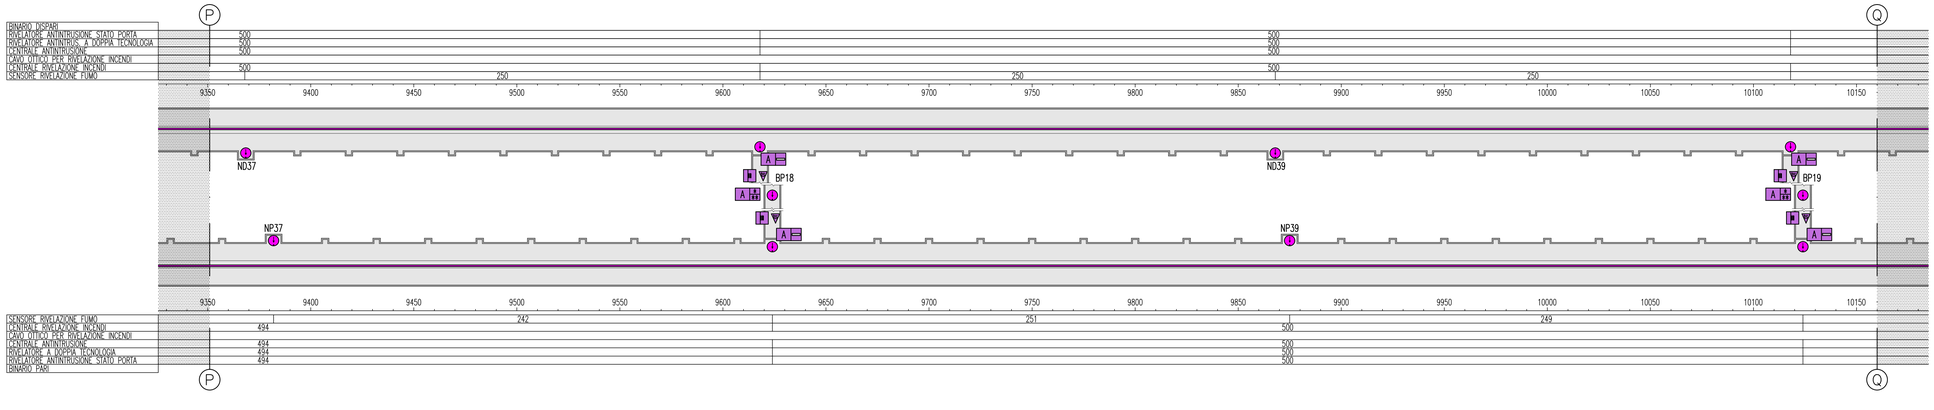

LEGENDA COLORI

	IMPIANTO DI ILLUMINAZIONE/FORZA MOTRICE (LFM)
	IMPIANTO DI SUPERVISIONE (LFM)
	IMPIANTO TELEFONIA DI EMERGENZA E DIFFUSIONE SONORA (TEM_DS)
	IMPIANTI TVcc, ANTINTRUSIONE, CONTROLLO ACCESSI
	IMPIANTO RIVELAZIONE INCENDI
	IMPIANTO RADIO GSM/UMTS
	IMPIANTO ANTINCENDIO
	IMPIANTO DI VENTILAZIONE
	RETE DATI DI EMERGENZA

LEGENDA SIMBOLI

	CAVO OTTICO PER RILEVAZIONE INCENDI
	PUNTO SENSORE RILEVAZIONE FUMO
	CENTRALE RIVELAZIONE INCENDI DI TIPO COLLETTIVO A ZONE
RO	CENTRALE RIVELAZIONE INCENDI PER CAVO SENSORE OTTICO
A	PUNTO ATTIVAZIONE/DISATTIVAZIONE ALLARME CON BADGE
A	CENTRALE ANTINTRUSIONE E CONTROLLO ACCESSI
	RIVELATORE A DOPPIA TECNOLOGIA
	RIVELATORE STATO PORTA

NOTE GENERALI

KEY MAP

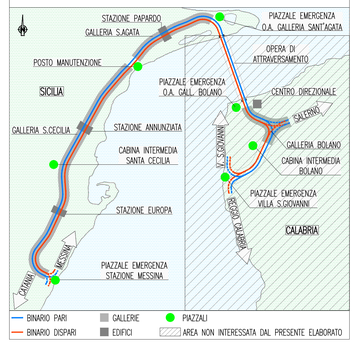

QUADRO D'UNIONE
SCALA 1:50'000

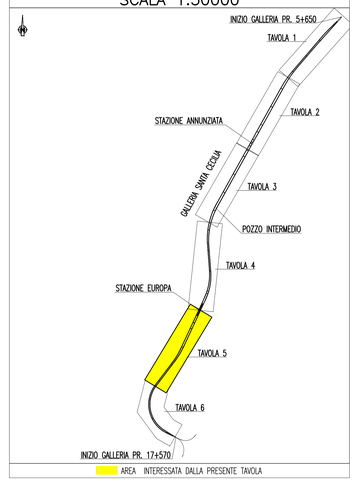

NOTE:
- ZONA EVIDENZIATA NELLA SEZIONE/TAVOLA SUCCESSIVA/PRECEDENTE

Stretto di Messina

Concessionaria per la progettazione, realizzazione e gestione del collegamento stabile tra la Sicilia e il Continente
Organismo di Diritto pubblico
(Legge n° 1158 del 17 dicembre 1971, modificata dal D.Lgs. n° 114 del 24 aprile 2003)

EurolinK

PONTE SULLO STRETTO DI MESSINA

PROGETTO DEFINITIVO

EUROLINK S.C.p.A.
IMPREGILO S.p.A. (Mandataria)
SOCIETA' ITALIANA PER CONDOTTE D'ACQUA S.p.A. (Mandante)
COOPERATIVA MURATORI E CEMENTISTI - C.M.C. di Ravenna Soc. Coop. a.r.l. (Mandante)
SACYR S.A.U. (Mandante)
ISHIKAWAJIMA - HARIMA HEAVY INDUSTRIES CO. Ltd. (Mandante)
A.C.I. S.C.P.A. - CONSORZIO STABILE (Mandante)

IL PROGETTISTA	IL CONTRAENTE GENERALE	STRETTO DI MESSINA	STRETTO DI MESSINA
Dott. Ing. I. Barilli Ordine Ingegneri V.C.O. n° 122	Project Manager (Ing. P.P. Marcheselli)	Direttore Generale e RUP Validazione (Ing. G. Fiammenghi)	Amministratore Delegato (Dott. P. Ciucci)
Dott. Ing. E. Pagani Ordine Ingegneri Milano n° 15408			

COLLEGAMENTI SICILIA

SF0466_F0

IMPIANTI TECNOLOGICI ELETTROFERROVIARI DI LINEA
IMPIANTI DI SECURITY
GALLERIA NATURALE – SANTA CECILIA
PLANIMETRIA IMPIANTI DI SECURITY: RIVELAZIONE INCENDI, ANTINTRUSIONE,
CONTROLLO ACCESSI E VIDEOSORVEGLIANZA – TAVOLA 5 DI 6

CODICE: C G 0 7 0 0 P 2 D D S F I I S G N 9 C 0 0 0 0 0 7 F0
SCALA: 1:1000

REV.	DATA	DESCRIZIONE	REDATTO	VERIFICATO	APPROVATO
F0	20/06/2011	EMISSIONE FINALE	D. RE	M. TACCA	L. BARILLI

NOME DEL FILE: SF0466_F0.dwg