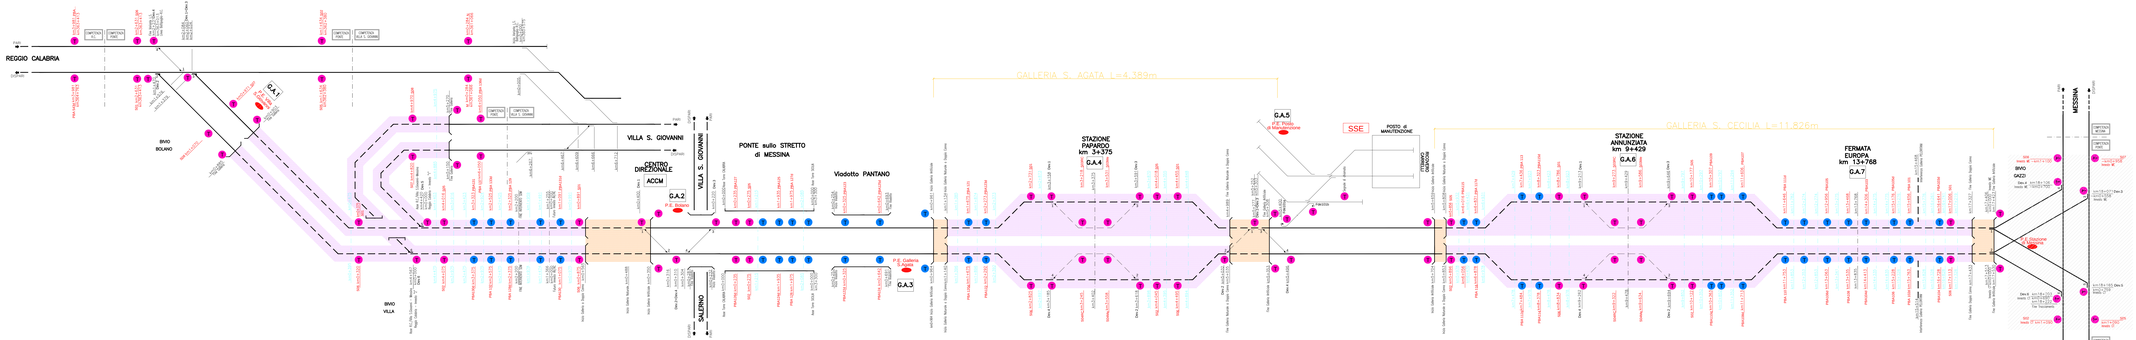

NOTE GENERALI

LEGENDA :

- Galleria a doppia canna
- Galleria a singola canna
- By–Pass e relativa progressiva
- P.E. Piazzale di Emergenza
- T. Telefoni di Piazzale
- T. Telefoni di Linea

Il disegno, non è in scala.

NOTA : L'orientamento è conforme a quello adottato per il segnalamento, con i treni dispari che si muovono da sinistra verso destra.

Stretto di Messina

Concessionario per la progettazione, realizzazione e gestione del collegamento stabile tra la Sicilia e il Continente
Segmento di Diritto pubblico
Legge n° 1158 del 17 dicembre 1971, modificata dal D.Lgs. n° 114 del 24 aprile 2003

EurolinK

PONTE SULLO STRETTO DI MESSINA

PROGETTO DEFINITIVO

EUROLINK S.C.p.A.
IMPREGILO S.p.A. (Mandataria)
SOCIETA' ITALIANA PER CONDOTTE D'ACQUA S.p.A. (Mandante)
COOPERATIVA MURATORI E CEMENTISTI - C.M.C. di Ravenna Soc. Coop. a r.l. (Mandante)
SACHI S.A.U. (Mandante)
ISHIKAWAJIMA - HARIMA HEAVY INDUSTRIES CO. Ltd. (Mandante)
A.C.I. S.C.P.A. - CONSORZIO STABILE (Mandante)

IL PROGETTISTA	IL CONTRAENTE GENERALE	STRETTO DI MESSINA	STRETTO DI MESSINA
SINA Dott. Ing. I. Barilli Ordine Ingegneri V.C.O. n° 122 Dott. Ing. E. Pagani Ordine Ingegneri Milano n° 19428	Project Manager (Ing. F.P. Marchesetti)	Direttore Generale e RUP Validazione (Ing. G. Fiammengo)	Amministratore Delegato (Dott. F. Cuzzi)

COLLEGAMENTO SICILIA

SF0508_F0

IMPIANTI TECNOLOGICI ELETTROFERROVIARI DI LINEA
IMPIANTI TELEFONI E TELECOMUNICAZIONI
GENERALE
SISTEMA DI TELEFONIA STSI – CONFIGURAZIONE CIRCUITI E DISPOSIZIONE APPARECCHIATURE

CODICE																	SCALA
C	G	G	7	0	0	P	T	X	D	S	F	I	T	T	G	0	0	0	0	0	0	0	0	0	0	7	F0		-

REV.	DATA	DESCRIZIONE	REDATTO	VERIFICATO	APPROVATO
T0	20/06/2011	EMISSIONE FINALE	S. RE	M. ACCA	L. BARILLI

NOME DEL FILE: SF0508_F0.dwg