

**LEGENDA COLORI**

Red	IMPIANTO DI ILLUMINAZIONE/FORZA MOTTRICE (LFM)
Orange	IMPIANTO DI SUPERVISIONE (LFM)
Yellow	IMPIANTO TELEFONIA DI EMERGENZA E DIFFUSIONE SONORA (TEM_DS)
Purple	IMPIANTI TVCC, ANTINTRUSIONE, CONTROLLO ACCESSI
Pink	IMPIANTI RIVELAZIONE INCENDI
Blue	IMPIANTO RADIO GSM/UMTS
Light Blue	IMPIANTO ANTINCENDIO
Green	IMPIANTO DI VENTILAZIONE
Light Green	RETE DATI DI EMERGENZA

**LEGENDA RETI**

--- (dashed line)	CAVO FIBRA OTTICA IMPIANTI RADIO GSM/UMTS
--- (dotted line)	CAVO FIBRA OTTICA RETE DATI DI EMERGENZA

**LEGENDA SIMBOLI**



□ (blue)	APPARATI DI GESTIONE SEGNALI RADIO GSM
○ (orange)	COLONNINO TELEFONICO TEM_DS
□ (grey)	MUFFOLA PER GIUNZIONE CAVI FIBRE OTTICHE
□ (orange)	BOX PER DERIVAZIONE E GIUNZIONE FIBRE OTTICHE RETE DATI
□ (blue)	BOX PER DERIVAZIONE E GIUNZIONE FIBRE OTTICHE SISTEMI GSM

**INDICATORE CAVI ELETTRICI**

A	IMPIANTO
MT	MEDIA TENSIONE; (1) = 1000 V, (2) = 690 V, (3) 400/230 V;
BT(x)	BASSA TENSIONE; (1) = 1000 V, (2) = 690 V, (3) 400/230 V;
PE	CONDUTTORE DI PROTEZIONE;
IE	ILLUMINAZIONE ESTERNA;
RD	RETE DATI;
CA	ANTINTRUSIONE/CONTROLLO ACCESSI; RI RIVELAZIONE INCENDI; TV TVCC;
RA	RADIO GSM;

B - TIPO CAVO  
C - FORMAZIONE CAVO  
D - ULTERIORI INFORMAZIONI

**NOTE GENERALI**

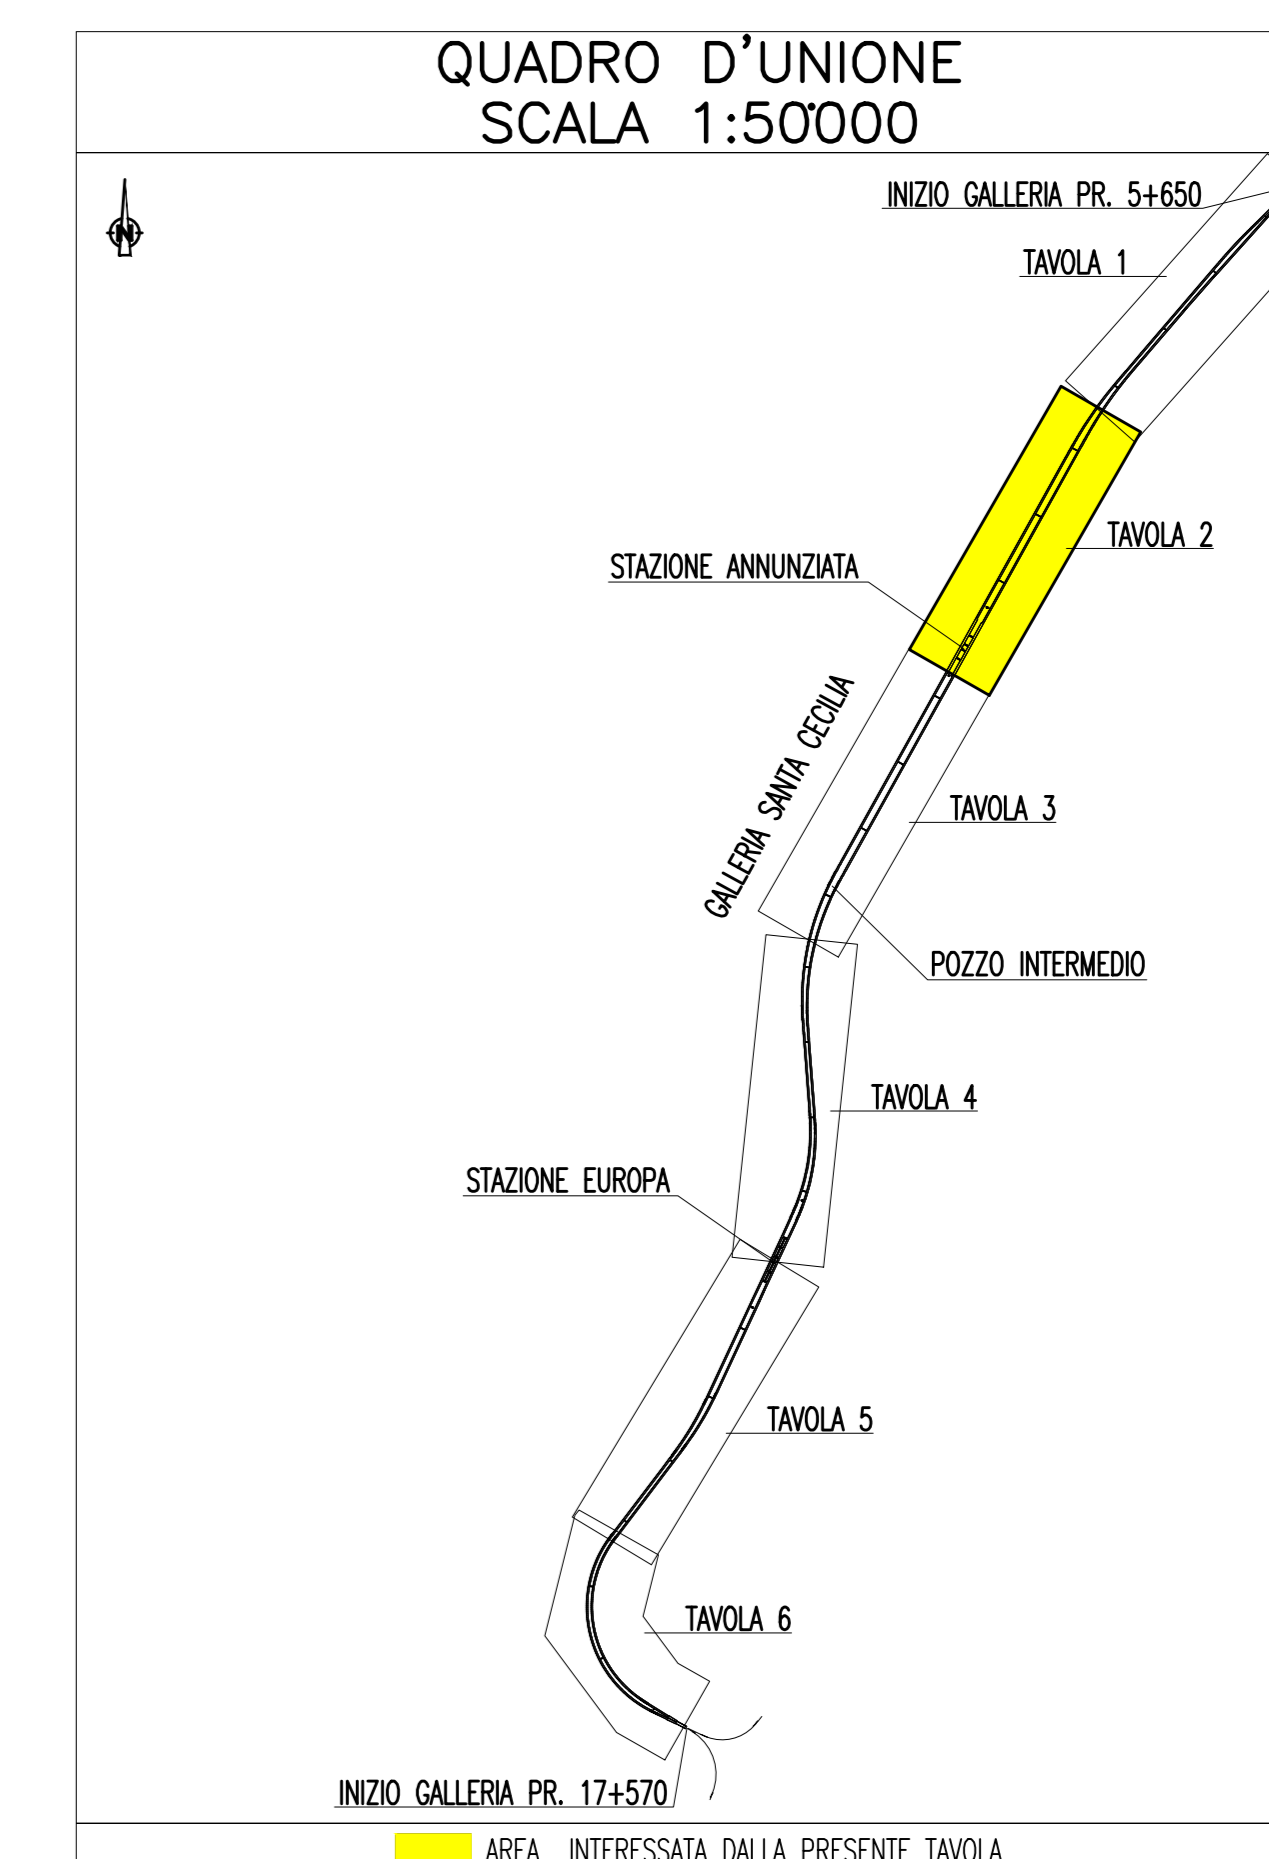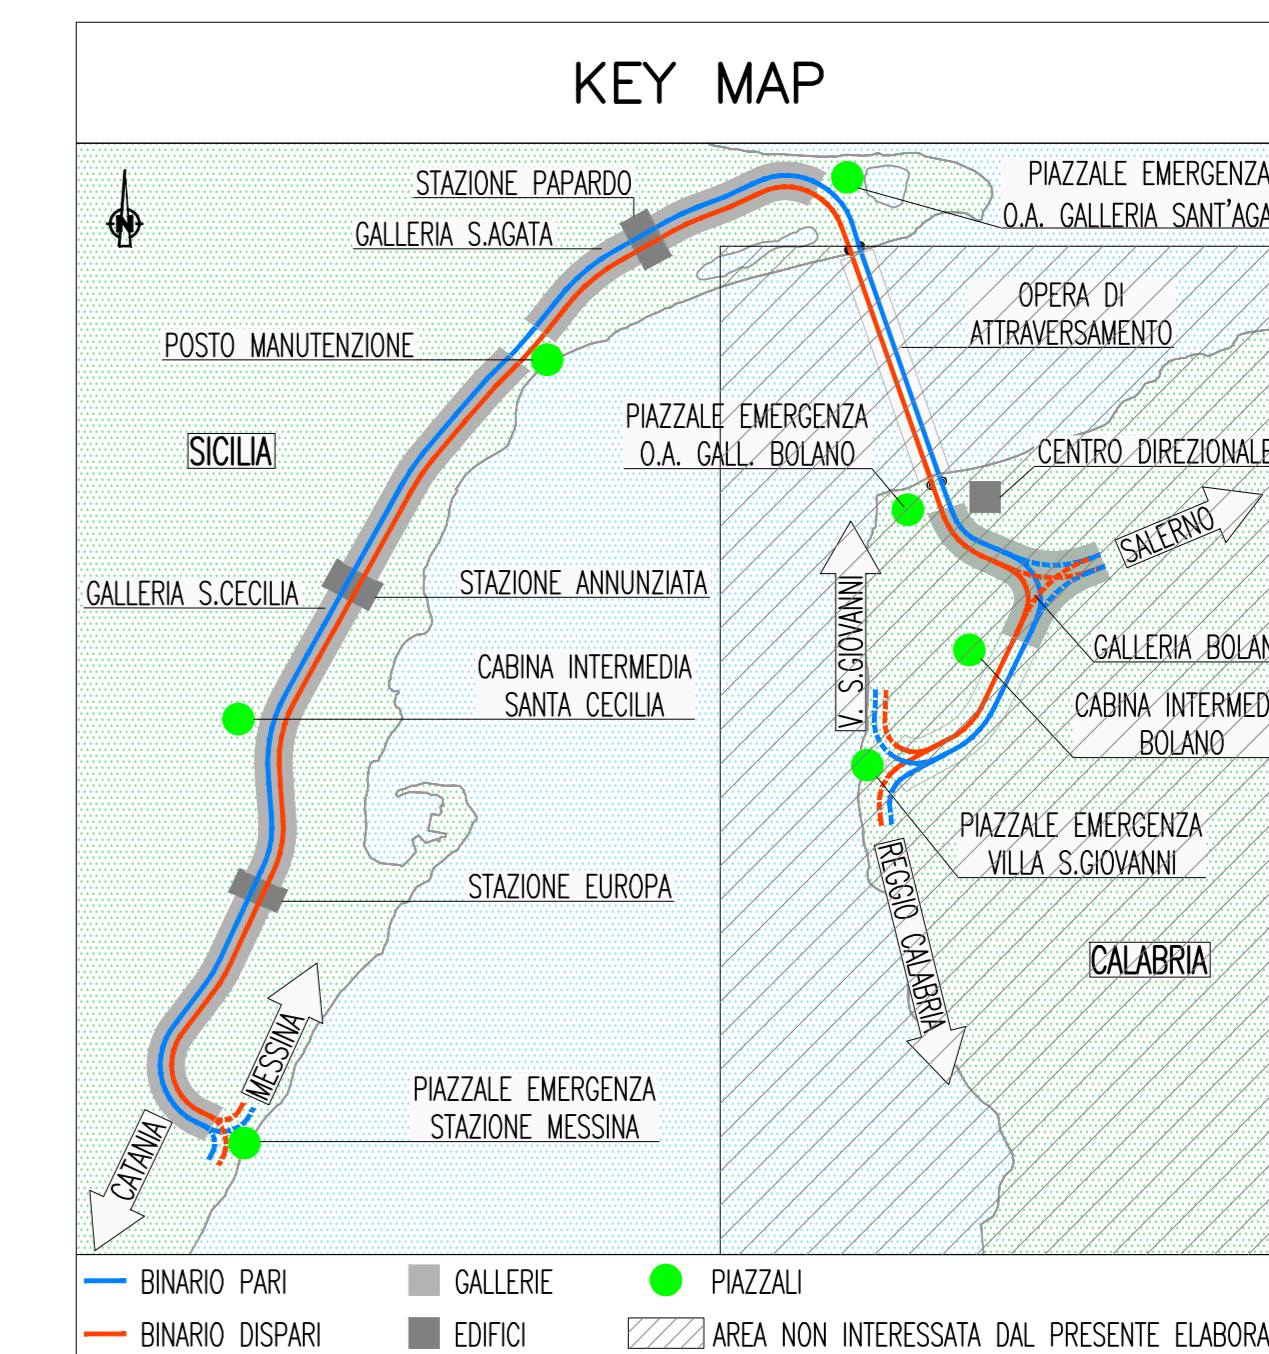

NOTE:  
- ZONA EVIDENZIATA NELLA SEZIONE/TAVOLA SUCCESSIVA/PRECEDENTE

**Stretto di Messina**  
 Concessionario per la progettazione, redazione e gestione del collegamento stabile tra la Sicilia e il Continente  
 Organismo di diritto pubblico  
 (Legge n° 1158 del 17 dicembre 1987, modificata dal D.Lgs. n° 114 del 24 aprile 2005)

**PONTE SULLO STRETTO DI MESSINA**  
 PROGETTO DEFINITIVO

**EUROLINK S.C.p.A.**  
 IMPREGILO S.p.A. (Mandataria)  
 SOCIETA' ITALIANA PER CONDOTTE D'ACQUA S.p.A. (Mandatario)  
 COOPERATIVA MANTORI E CEMENTISTI - C.M.C. di Ravenna Soc. Coop. a.r.l. (Mandatario)  
 SACYR S.A.U. (Mandatario)  
 ISHIKAWAJIMA - HARIMA HEAVY INDUSTRIES CO. Ltd. (Mandatario)  
 A.C.I. S.C.p.A. - CONSORZIO STABILE (Mandatario)

IL PROGETTISTA Dott. Ing. G. Barilli Ordine Ingegneri V.C.D. n° 122 Dott. Ing. E. Pappari Ordine Ingegneri Milano n° 15408	IL CONTRATTORE GENERALE Project Manager (Ing. P.P. Marchese)	STRETTO DI MESSINA Direttore Generale RUP Valutazione (Ing. G. Fummenghi)	STRETTO DI MESSINA Amministratore Delegato (Dott. P. Giucci)
--	--	--	--

**COLLEGAMENTI SICILIA** SF0544\_F0  
 IMPIANTI TECNOLOGICI ELETTRIFERROVIARI DI LINEA  
 IMPIANTI TELEFONICI E TELECOMUNICAZIONI  
 GALLERIA NATURALE - SANTA CECILIA  
 PIANO POSA CAVI IMPIANTI TT: RADIOPROPAGAZIONE GSM, RETE DATI DI EMERGENZA, TELEFONIA DI EMERGENZA - TAVOLA 2 DI 6

REV.	DATA	DESCRIZIONE	REDAITO	VERIFICATO	APPROVATO
F0	20/06/2011	EMMISSIONE FINALE	D. RE	M. TACCA	L. BARILLI