

**LEGENDA COLORI**

[Red]	IMPIANTO DI ILLUMINAZIONE/FORZA MOTTRICE (LFM)
[Orange]	IMPIANTO DI SUPERVISIONE (LFM)
[Light Blue]	IMPIANTO TELEFONIA DI EMERGENZA E DIFFUSIONE SONORA (TEM_DS)
[Purple]	IMPIANTI TVcc, ANTINTRUSIONE, CONTROLLO ACCESSI
[Pink]	IMPIANTO RIVELAZIONE INCENDI
[Light Green]	IMPIANTO RADIO GSM/UMTS
[Yellow]	IMPIANTO ANTINCENDIO
[Light Yellow]	IMPIANTO DI VENTILAZIONE
[Light Green]	RETE DATI DI EMERGENZA

**LEGENDA RETI**

[Dashed line]	CAVO FIBRA OTTICA IMPIANTI RADIO GSM/UMTS
[Dotted line]	CAVO FIBRA OTTICA RETE DATI DI EMERGENZA

**LEGENDA SIMBOLI**



[GSM symbol]	APPARATI DI GESTIONE SEGNALI RADIO GSM
[TEM symbol]	COLONNINO TELEFONICO TEM_DS
[Fiber symbol]	MUFFOLA PER GIUNZIONE CAVI FIBRE OTTICHE
[FO symbol]	BOX PER DERIVAZIONE E GIUNZIONE FIBRE OTTICHE RETE DATI
[LFO symbol]	BOX PER DERIVAZIONE E GIUNZIONE FIBRE OTTICHE SISTEMI GSM

**INDICATORE CAVI ELETTRICI**

A	IMPIANTO
MT	MEDIA TENSIONE;
BT(x)	BASSA TENSIONE; (1) = 1000 V, (2) = 690 V, (3) 400/230 V;
PE	CONDUTTORE DI PROIEZIONE;
IE	ILLUMINAZIONE ESTERNA;
RD	RETE DATI;
CA	ANTINTRUSIONE/CONTROLLO ACCESSI; RI RIVELAZIONE INCENDI; TV TVCC;
RA	RADIO GSM;

B - TIPO CAVO  
C - FORMAZIONE CAVO  
D - ULTERIORI INFORMAZIONI

**NOTE GENERALI**

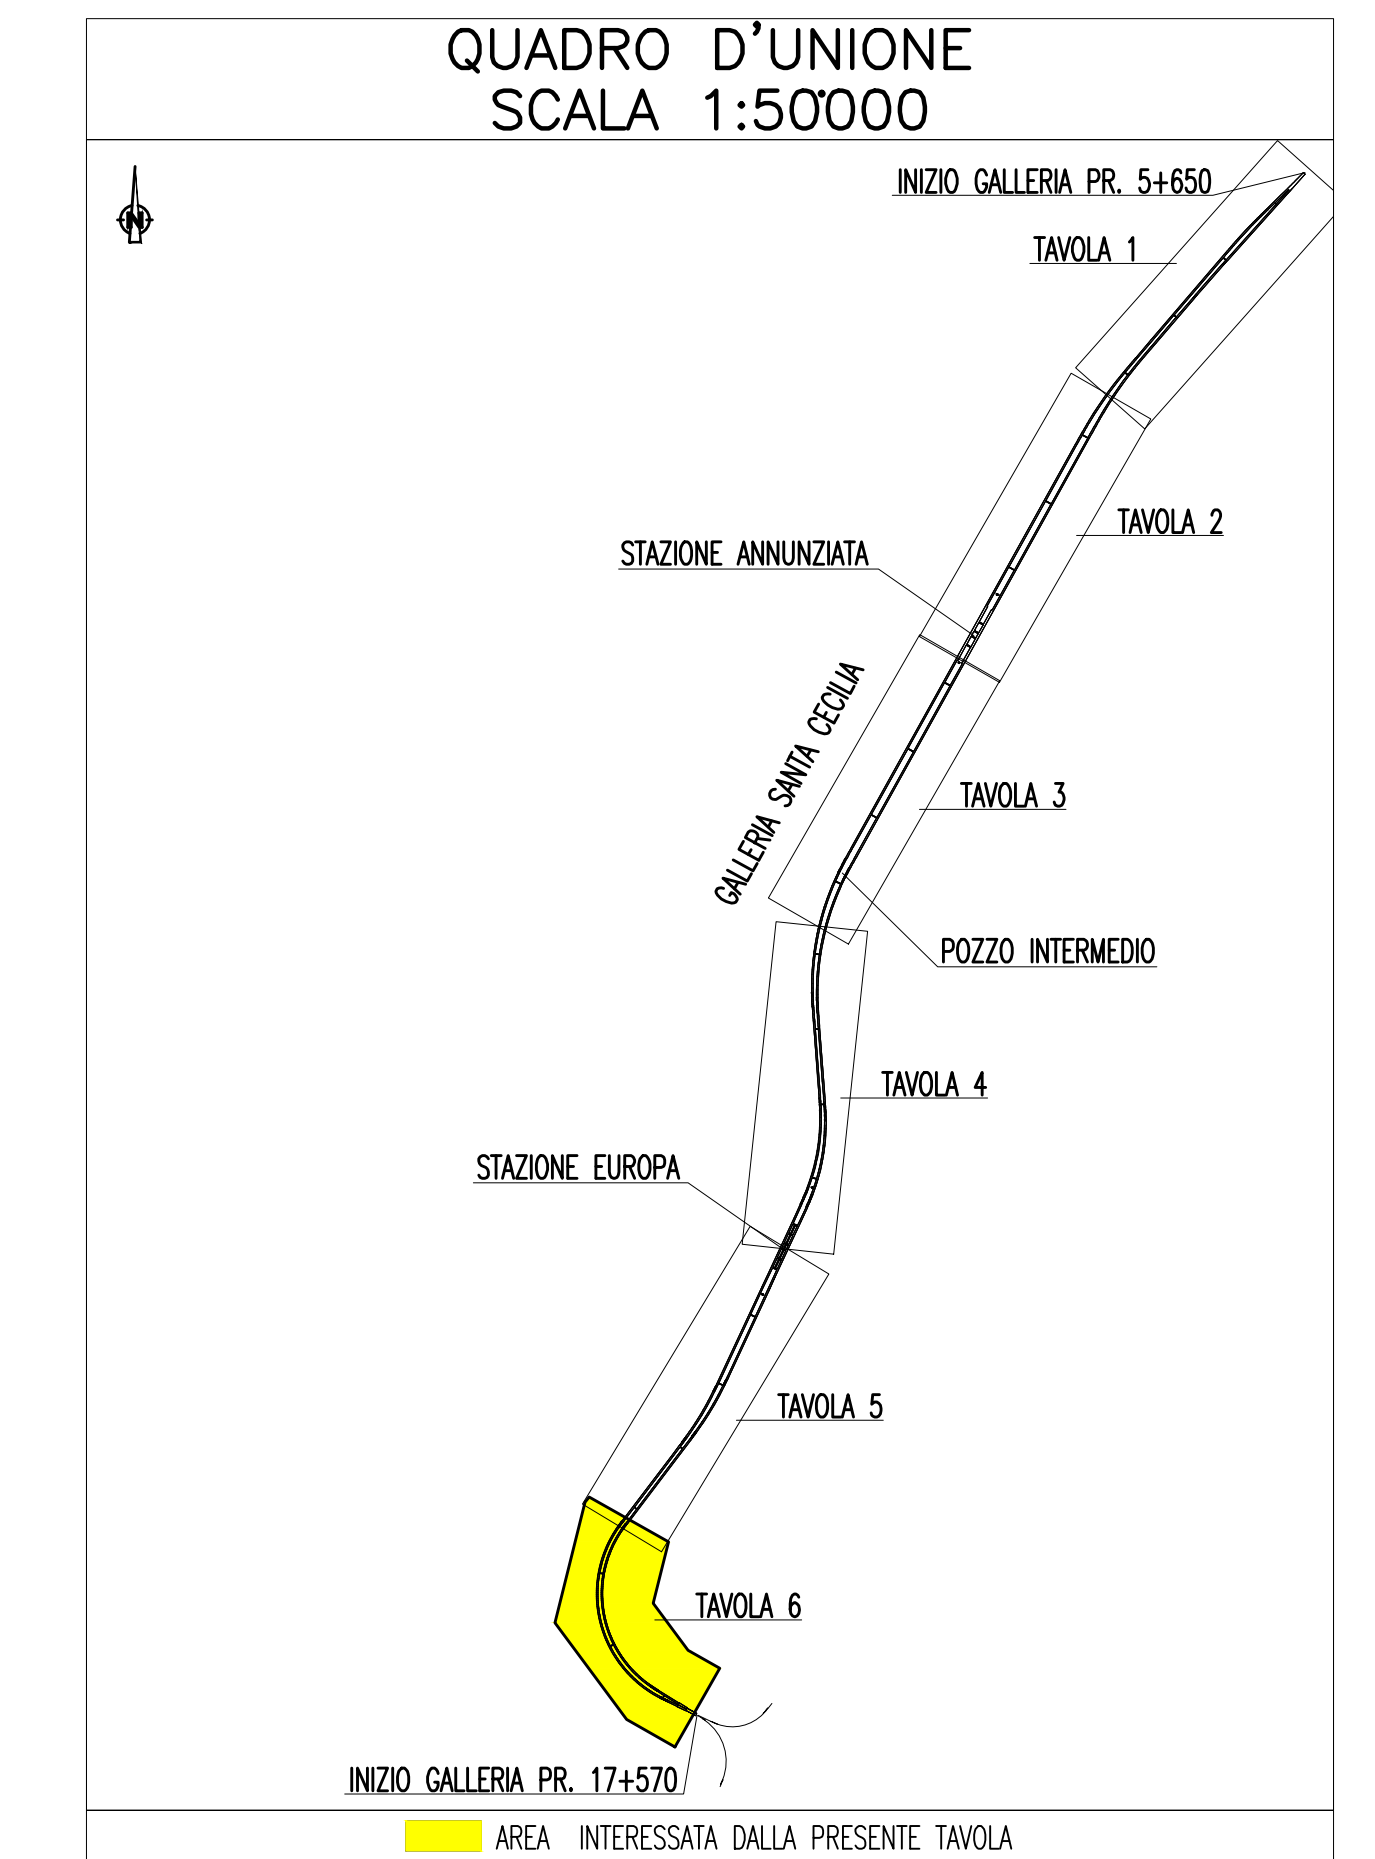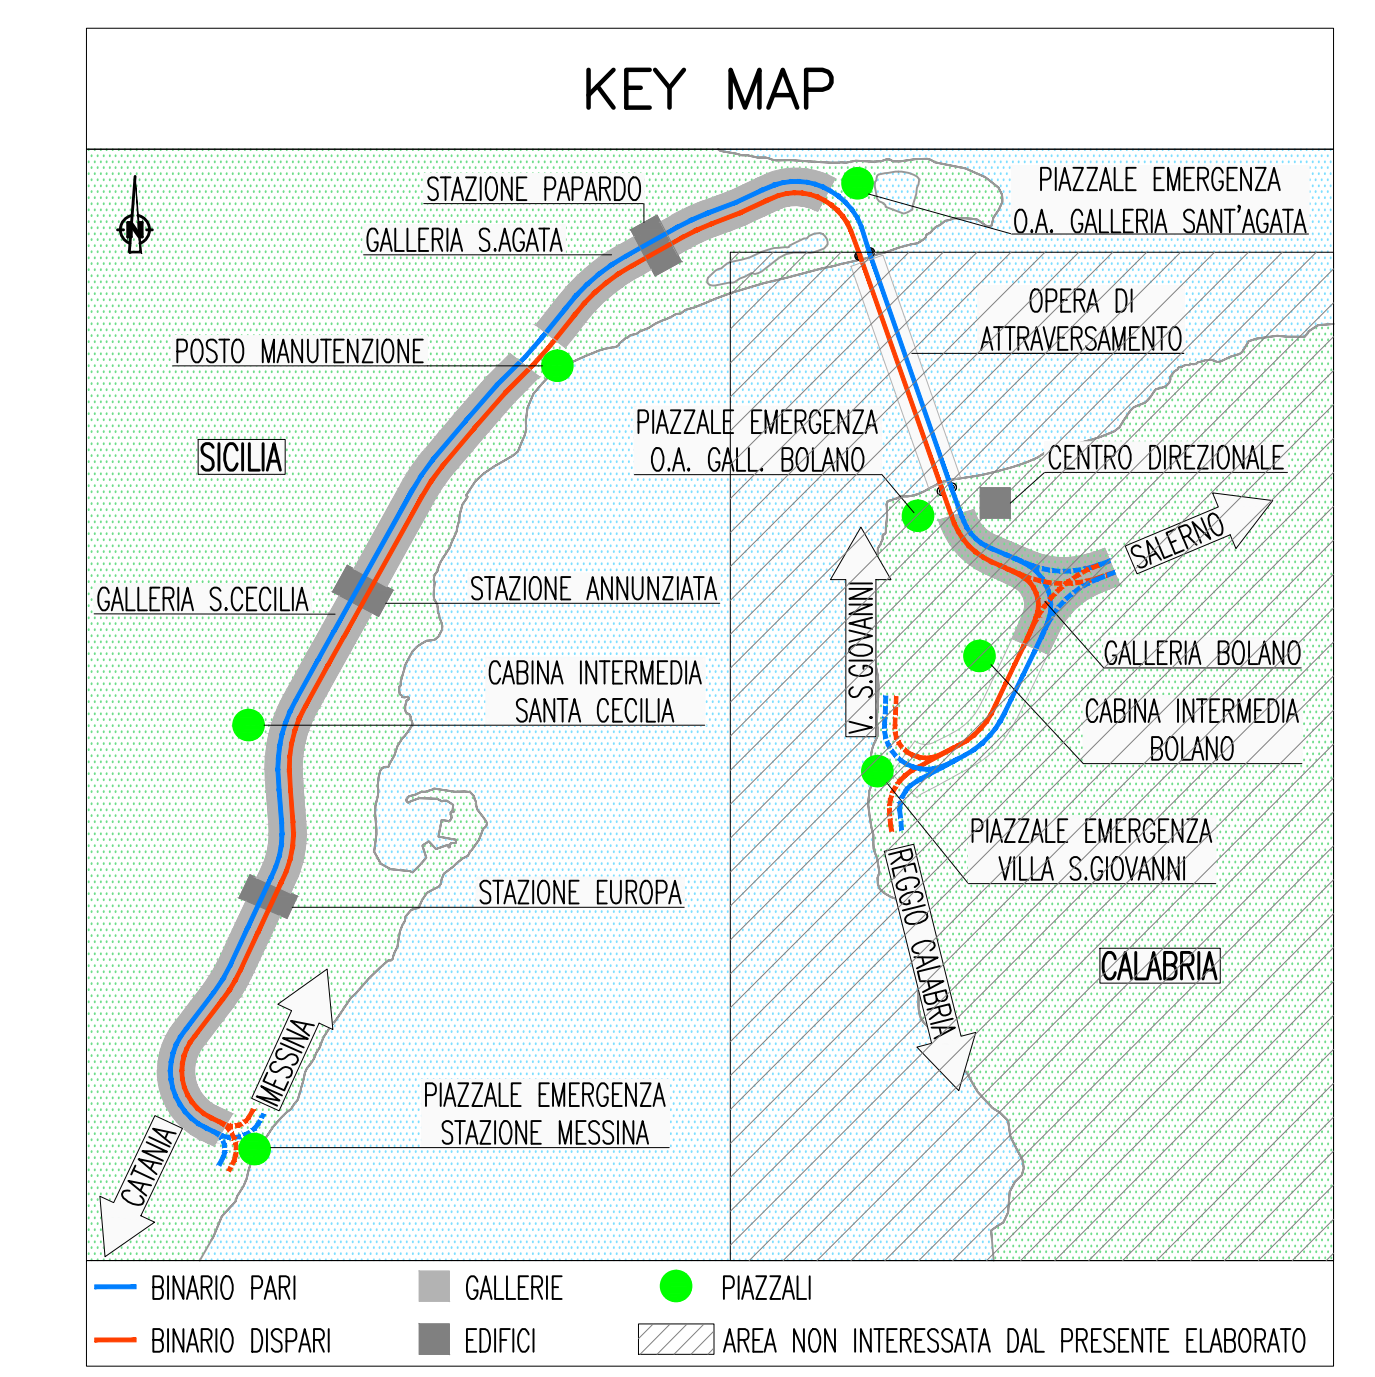

NOTE:  
- ZONA EVIDENZIATA NELLA SEZIONE/TAVOLA SUCCESSIVA/PRECEDENTE

**Stretto di Messina**  
 Concessionario per la progettazione, redazione e gestione del collegamento stabile tra la Sicilia e il Continente  
 Organismo di diritto pubblico  
 (Legge n° 1158 del 17 dicembre 1987, modificata dal D.Lgs. n° 114 del 24 aprile 2003)

**PONTE SULLO STRETTO DI MESSINA**  
 PROGETTO DEFINITIVO

**EUROLINK S.C.p.A.**  
 IMPREGILO S.p.A. (Mandatataria)  
 SOCIETA' ITALIANA PER CONDOTTE D'ACQUA S.p.A. (Mandatante)  
 COOPERATIVA NAUTATORI E CEMENTISTI - C.M.C. di Ravenna Soc. Coop. a.r.l. (Mandatante)  
 SACYR S.A.U. (Mandatante)  
 ISHIKAWAJIMA - HARMMA HEAVY INDUSTRIES CO. Ltd. (Mandatante)  
 A.C.I. S.C.P.A. - CONSORZIO STABILE (Mandatante)

<b>IL PROGETTISTA</b> Dott. Ing. G. Barili Ordine Ingegneri V.C.D. n° 122 Dott. Ing. E. Pappalardo Ordine Ingegneri Milano n° 15408	<b>IL CONTRATTORE GENERALE</b> Project Manager (Ing. P.P. Marchese)	<b>STRETTO DI MESSINA</b> Direttore Generale RUP Valutazione (Ing. G. Fummenghi)	<b>STRETTO DI MESSINA</b> Amministratore Delegato (Dott. P. Giucci)
---	---	---	---

**COLLEGAMENTI SICILIA SF0548\_F0**  
 IMPIANTI TECNOLOGICI ELETTRORRAIARI DI LINEA  
 IMPIANTI TELEFONICI E TELECOMUNICAZIONI  
 GALLERIA NATURALE - SANTA CECILIA  
 PIANO POSA CAVI IMPIANTI TT: RADIOPROPAGAZIONE GSM, RETE DATI DI EMERGENZA, TELEFONIA DI EMERGENZA - TAVOLA 6 DI 6

REV.	DATA	DESCRIZIONE	REDAITO	VERIFICATO	APPROVATO
F0	20/06/2011	EMMISSIONE FINALE	D. RE	M. TACCA	L. BARILLI