

LEGENDA COLORI

[Red]	IMPIANTO DI ILLUMINAZIONE/FORZA MOTRICE (LFM)
[Orange]	IMPIANTO DI SUPERVISIONE (LFM)
[Yellow]	IMPIANTO TELEFONIA DI EMERGENZA E DIFFUSIONE SONORA (TEM_DS)
[Green]	IMPIANTI TVCC, ANTINTRUSIONE, CONTROLLO ACCESSI
[Blue]	IMPIANTO RIVELAZIONE INCENDI
[Purple]	IMPIANTO RADIO GSM/UMTS
[Light Blue]	IMPIANTO ANTINEGGIO
[Light Green]	IMPIANTO DI VENTILAZIONE
[Light Yellow]	RETE DATI DI EMERGENZA

LEGENDA DENOMINAZIONE APPARATI

SW	SWITCH PRINCIPALE
SWN	SWITCH DI NODO
SWB	SWITCH DI BIVO
TEM_DS	COLONNINO TEM_DS



LEGENDA POSIZIONE APPARATI

.../BOX	GALLERIA BOLANO X=1(RAMI 1 E 2) - X=2(RAMI 3 E 4) - X=3(RAMI 5 E 6)
.../CB	CABINA INTERMEDIA GALLERIA BOLANO
.../CC	CABINA INTERMEDIA GALLERIA S.CECILIA
.../ME	PIAZZALE DI EMERGENZA STAZIONE DI MESSINA
.../OP	OPERA DI ATTRAVERSAMENTO
.../PB	PIAZZALE DI EMERGENZA GALL. BOLANO (VERSO OPERA DI ATTRAVERSAMENTO)
.../PE	PIAZZALE DI EMERGENZA GALL. SAGATA (VERSO OPERA DI ATTRAVERSAMENTO)
.../PM	POSTO DI MANUTENZIONE
.../PV	PIAZZALE DI EMERGENZA VILLA S.GIOVANNI
.../PX	POZZI X=1(PAPARDO) - X=2(ANNUNZIATA) - X=3(EUROPA)
.../SA	GALLERIA SANTAGATA
.../SC	GALLERIA SANTA CECILIA
.../SX	STAZIONE X=1(PAPARDO) - X=2(ANNUNZIATA) - X=3(EUROPA)
.../D	BINARIO DISPARI
.../P	BINARIO PARI
.../1	NUMERAZIONE PROGRESSIVA

LEGENDA SIMBOLI

[Green Box]	APPARATO ATTIVO
[Green Box]	SWITCH DI NODO (NESSUNA INDICAZIONE)
[Green Box]	SWITCH GENERALE
[Green Box]	SWITCH DI BIVO
[Orange Circle]	COLONNINO TELEFONICO TEM_DS
[Orange Circle]	DIFFUSORE A TROMBA CON POTENZA P=10 W
[Orange Circle]	DIFFUSORE A TROMBA CON POTENZA P=30 W
[X]	COLLEGAMENTO X A DIFFUSORI

NOTE GENERALI

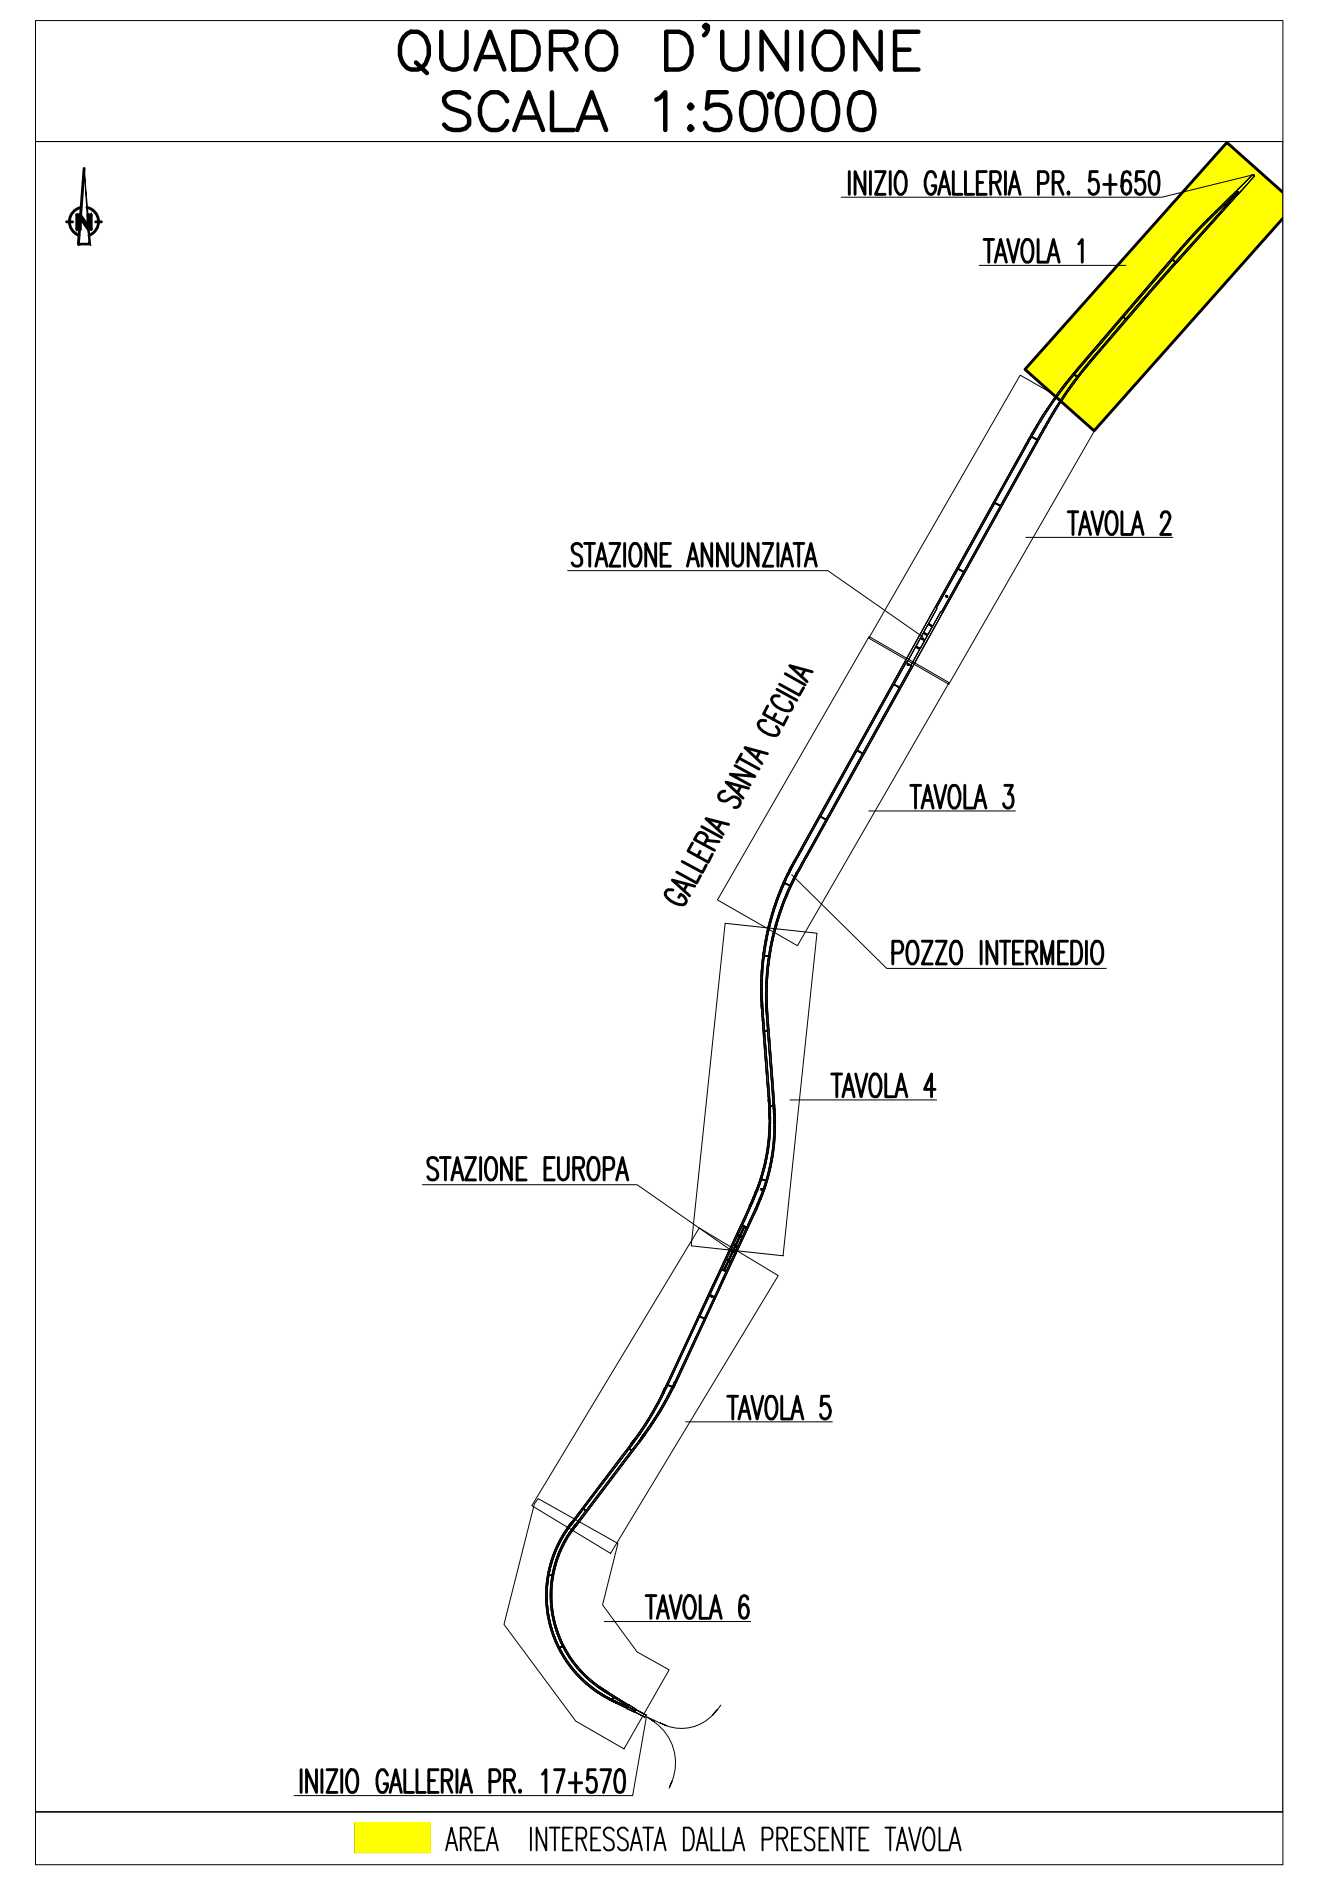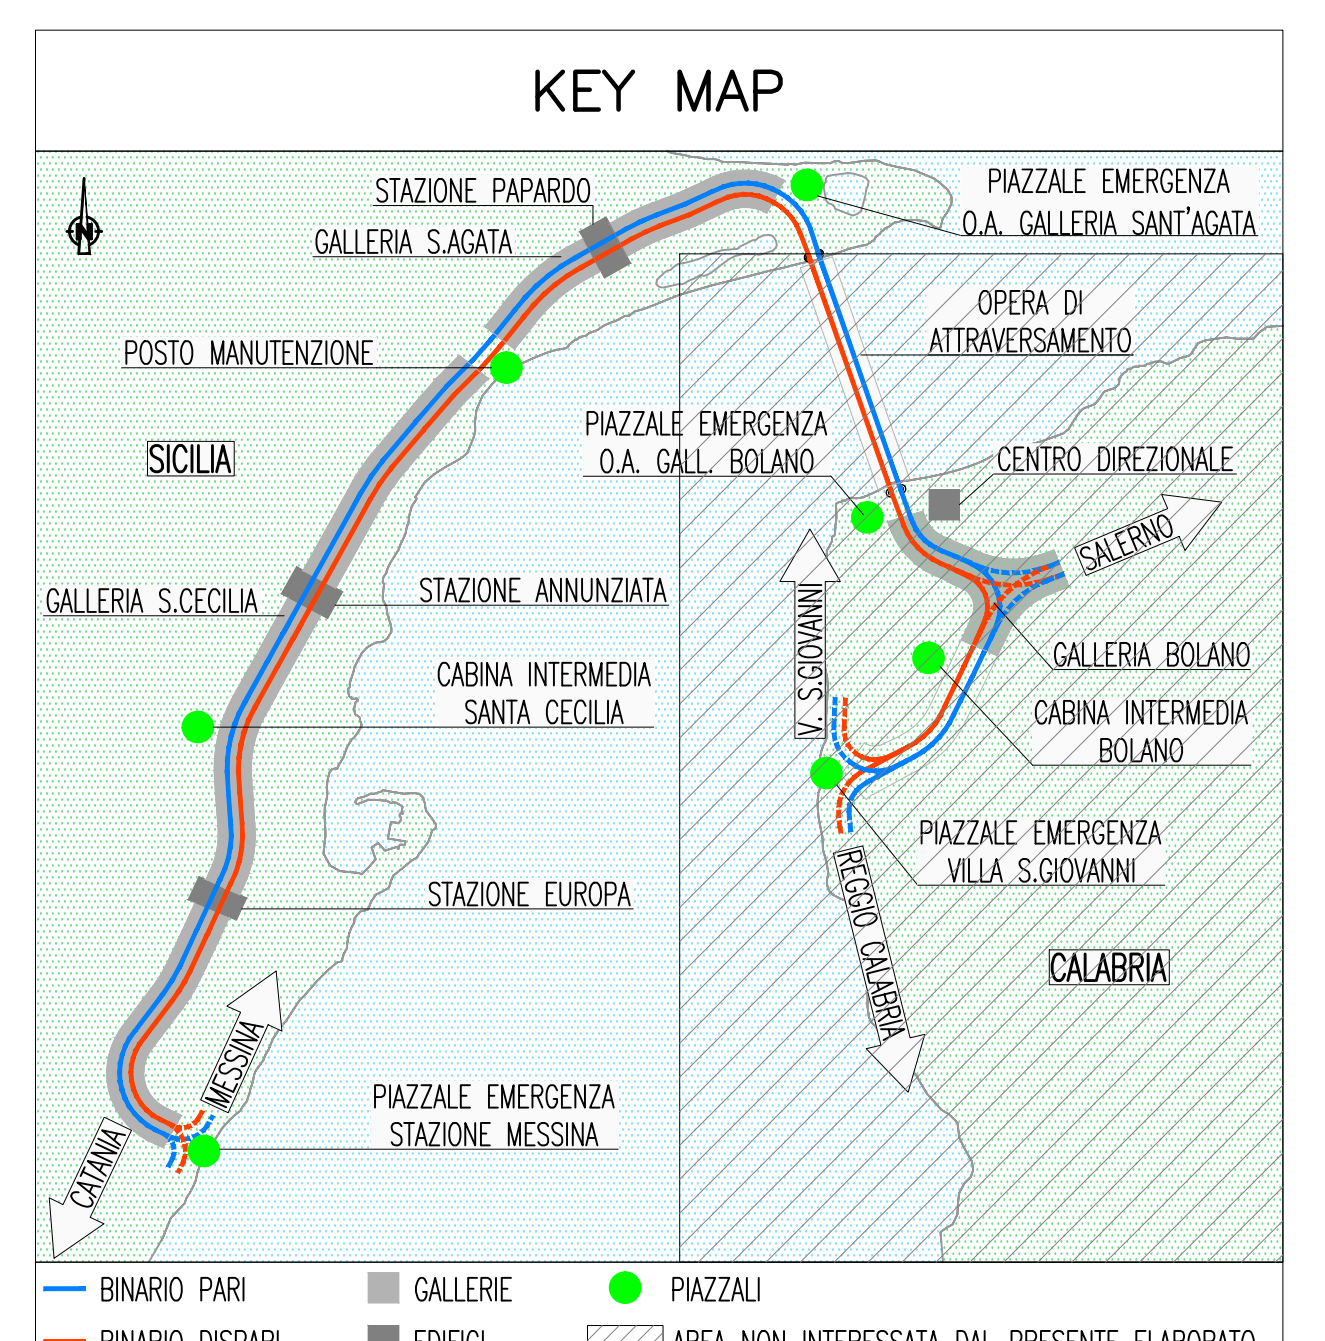

NOTE:
 - (*) LE UTENZE TT NEI BY-PASS SONO INDIVIDUATE NEGLI SCHEMI A BLOCCHI E NEI LAY-OUT LOCALI TECNICI IN GALLERIA
 - [Hatched Area] ZONA EVIDENZIATA NELLA SEZIONE/TAVOLA SUCCESSIVA/PRECEDENTE

Stretto di Messina
 Concessionario per la progettazione, realizzazione e gestione del collegamento stabile tra la Sicilia e il Continente
 Gruppo di Bilancio autorizzato
 (Legge n° 1158 del 17 dicembre 1991, modificata dal D.lgs. n° 114 del 24 aprile 2003)

PONTE SULLO STRETTO DI MESSINA
 PROGETTO DEFINITIVO

EUROLINK S.p.A.
 IMPREGILO S.p.A. (Mandatataria)
 SOCIETA' ITALIANA PER CONDOTTE D'ACQUA S.p.A. (Mandatante)
 COOPERATIVA RIVARATORI E CEMENTISTI - C.M.C. di Ravenna Soc. Coop. a.r.l. (Mandatante)
 SACYR S.A.U. (Mandatante)
 ISHIZAKAWA - HARIMA HEAVY INDUSTRIES CO. LTD. (Mandatante)
 A.C.I. S.p.A. - CONSORZIO STABILE (Mandatante)

IL PROGETTISTA Dott. Ing. G. Barilli Ordine Ingegneri V.C.D. n° 122	IL CONTRATTORE GENERALE Project Manager (Ing. P.P. Marcheselli)	STRETTO DI MESSINA Direttore Generale RUP Validazione (Ing. G. Fommemigli)	STRETTO DI MESSINA Amministratore Delegato (Dott. P. Giucci)
--	---	---	--

COLLEGAMENTI SICILIA SF0555_F0
 IMPIANTI TECNOLOGICI ELETTROFERRIVIARI DI LINEA
 IMPIANTI TELEFONI E TELECOMUNICAZIONI
 GALLERIA NATURALE - SANTA CECILIA
 PLANIMETRIA IMPIANTI TT; RETE DATI DI EMERGENZA, TELEFONIA DI EMERGENZA E DIFFUSIONE SONORA - TAVOLA 1 DI 6

CODICE CIG0700P1PDSIFITITGN9C00002F0	SCALA 1:1000			
REV. DATA 20/06/2011	DESCRIZIONE EMISSIONE FINALE	REDAZIONE D. RE	VERIFICATO M. TALCIA	APPROVATO L. BARILLI