

### LEGENDA COLORI

|                |  |
|----------------|--|
| [Red]          | IMPIANTO DI ILLUMINAZIONE/FORZA MOTTRICE (LFM)               |
| [Orange]       | IMPIANTO DI SUPERVISIONE (LFM)                               |
| [Yellow]       | IMPIANTO TELEFONIA DI EMERGENZA E DIFFUSIONE SONORA (TEM_DS) |
| [Green]        | IMPIANTI TVCC, ANTINTRUSIONE, CONTROLLO ACCESSI              |
| [Blue]         | IMPIANTO RIVELAZIONE INCENDI                                 |
| [Purple]       | IMPIANTO RADIO GSM/UMTS                                      |
| [Light Blue]   | IMPIANTO ANTINGENDIO   |
| [Light Green]  | IMPIANTO DI VENTILAZIONE                                     |
| [Light Yellow] | RETE DATI DI EMERGENZA                                       |

### LEGENDA DENOMINAZIONE APPARATI

|        |                   |
|--------|-------------------|
| SW     | SWITCH PRINCIPALE |
| SWN    | SWITCH DI NODO    |
| SWB    | SWITCH DI BIVIO   |
| TEM_DS | COLONNINO TEM_DS  |



### LEGENDA POSIZIONE APPARATI

|         |   |
|---------|---|
| .../BOX | GALLERIA BOLANO X=1(RAMI 1 E 2) - X=2(RAMI 3 E 4) - X=3(RAMI 5 E 6) |
| .../CB  | CABINA INTERMEDIA GALLERIA BOLANO                                   |
| .../CC  | CABINA INTERMEDIA GALLERIA S.CECILIA                                |
| .../ME  | PIAZZALE DI EMERGENZA STAZIONE DI MESSINA                           |
| .../OP  | OPERA DI ATTRAVERSAMENTO  |
| .../PB  | PIAZZALE DI EMERGENZA GALL. BOLANO (VERSO OPERA DI ATTRAVERSAMENTO) |
| .../PE  | PIAZZALE DI EMERGENZA GALL. SAGATA (VERSO OPERA DI ATTRAVERSAMENTO) |
| .../PM  | POSTO DI MANUTENZIONE   |
| .../PV  | PIAZZALE DI EMERGENZA VILLA S.GIOVANNI                              |
| .../PX  | POZZI X=1(PAPARDO) - X=2(ANNUNZIATA) - X=3(EUROPA)                  |
| .../SA  | GALLERIA SANT'AGATA   |
| .../SC  | GALLERIA SANTA CECILIA  |
| .../SX  | STAZIONE X=1(PAPARDO) - X=2(ANNUNZIATA) - X=3(EUROPA)               |
| .../D   | BINARIO DISPARI   |
| .../P   | BINARIO PARI  |
| .../1   | NUMERAZIONE PROGRESSIVA   |

### LEGENDA SIMBOLI

|                 |                                       |
|-----------------|---------------------------------------|
| [Green Box]     | APPARATO ATTIVO                       |
| [Green Box]     | SWITCH DI NODO (NESSUNA INDICAZIONE)  |
| [Green Box]     | SWITCH GENERALE                       |
| [Green Box]     | SWITCH DI BIVIO                       |
| [Orange Circle] | COLONNINO TELEFONICO TEM_DS           |
| [Red Triangle]  | DIFFUSORE A TROMBA CON POTENZA P=10 W |
| [Red Triangle]  | DIFFUSORE A TROMBA CON POTENZA P=30 W |
| [X]             | COLLEGAMENTO X A DIFFUSORI            |

### NOTE GENERALI

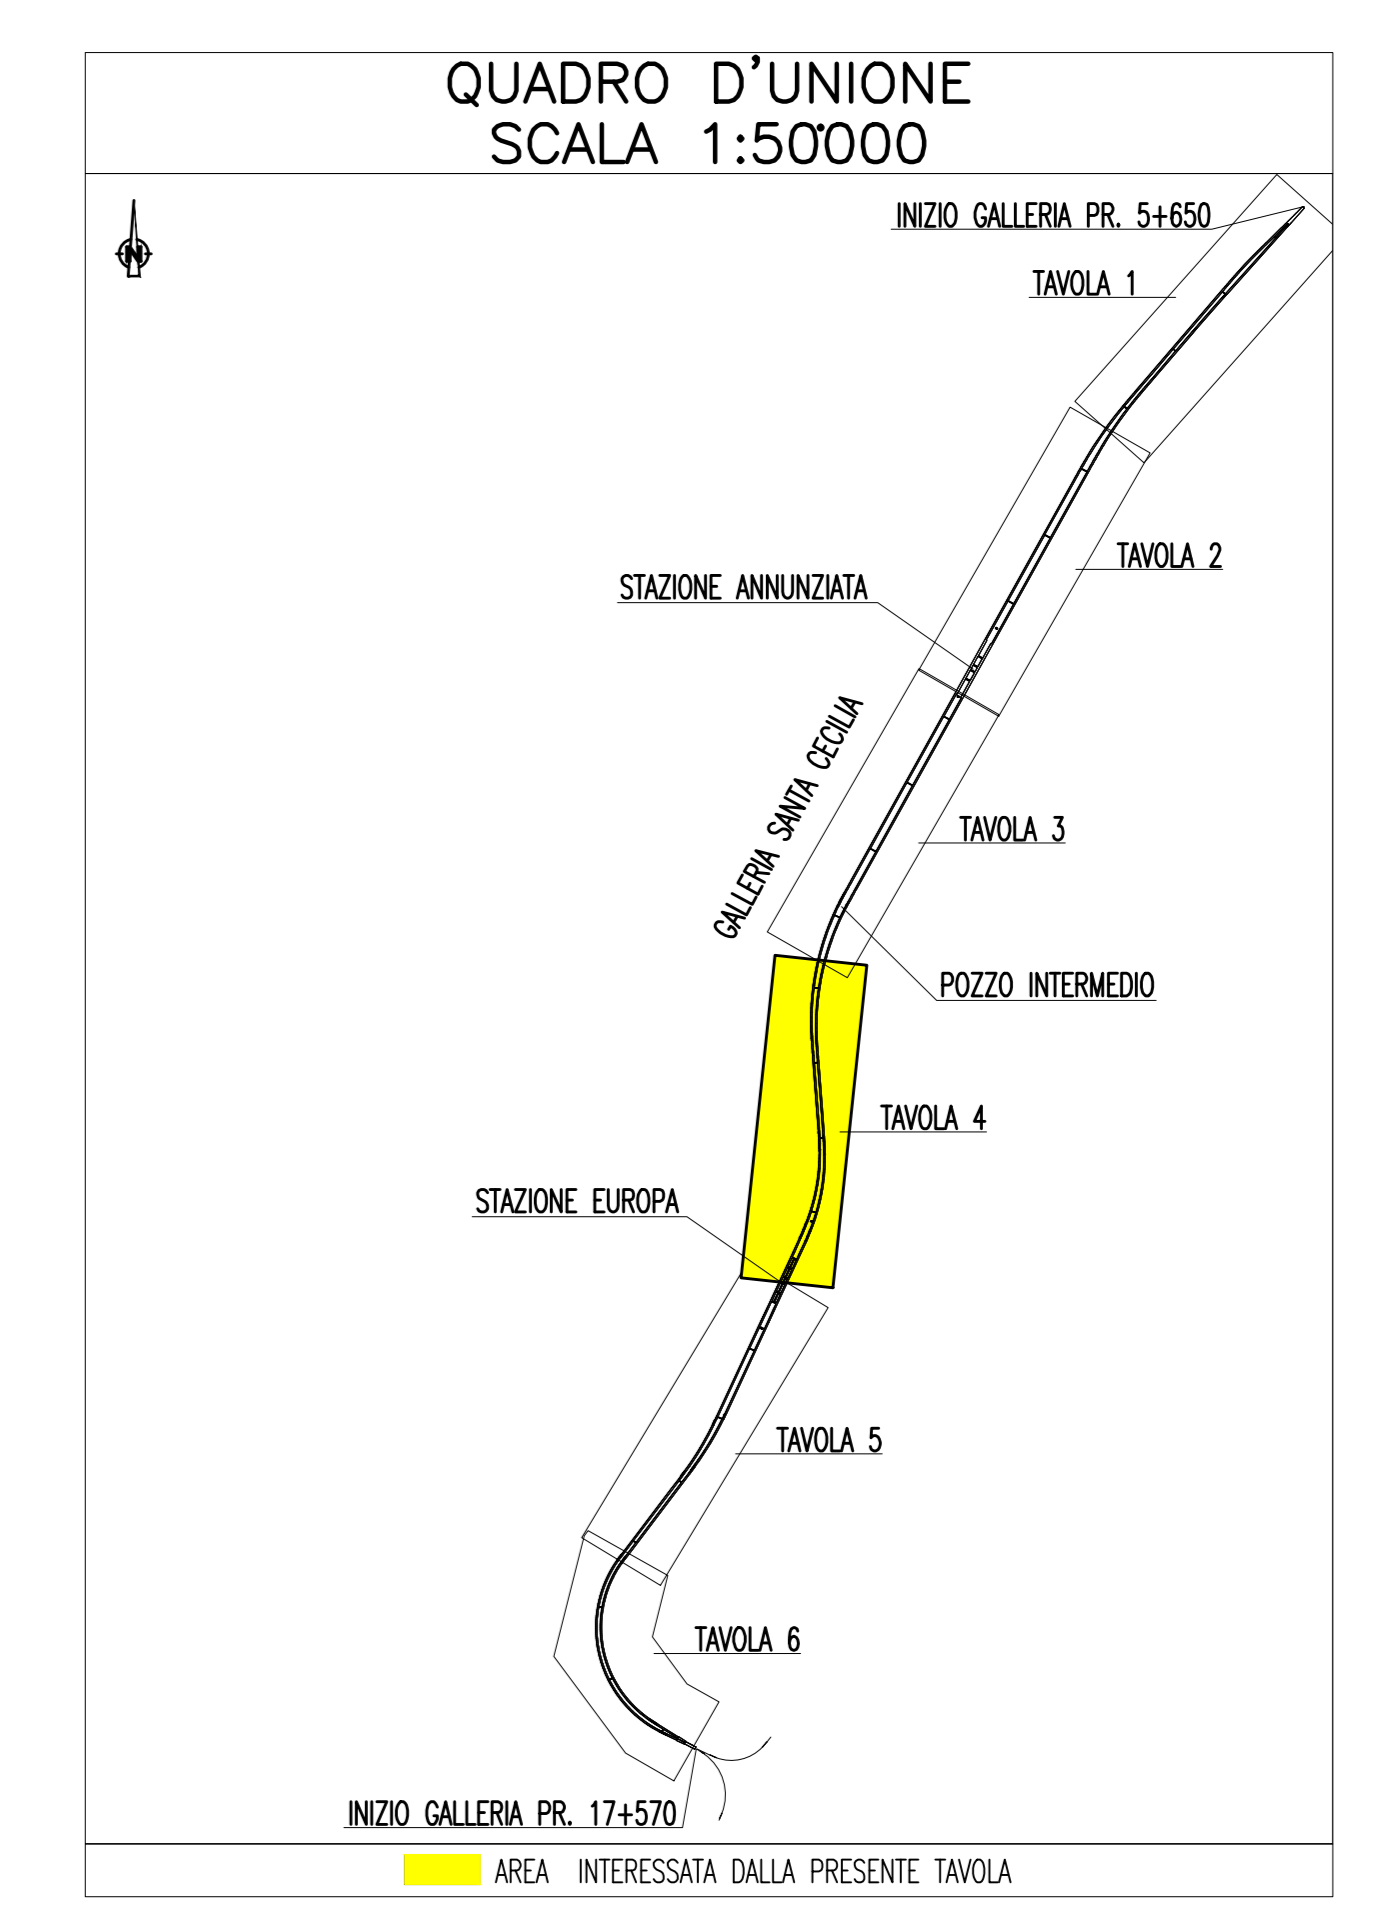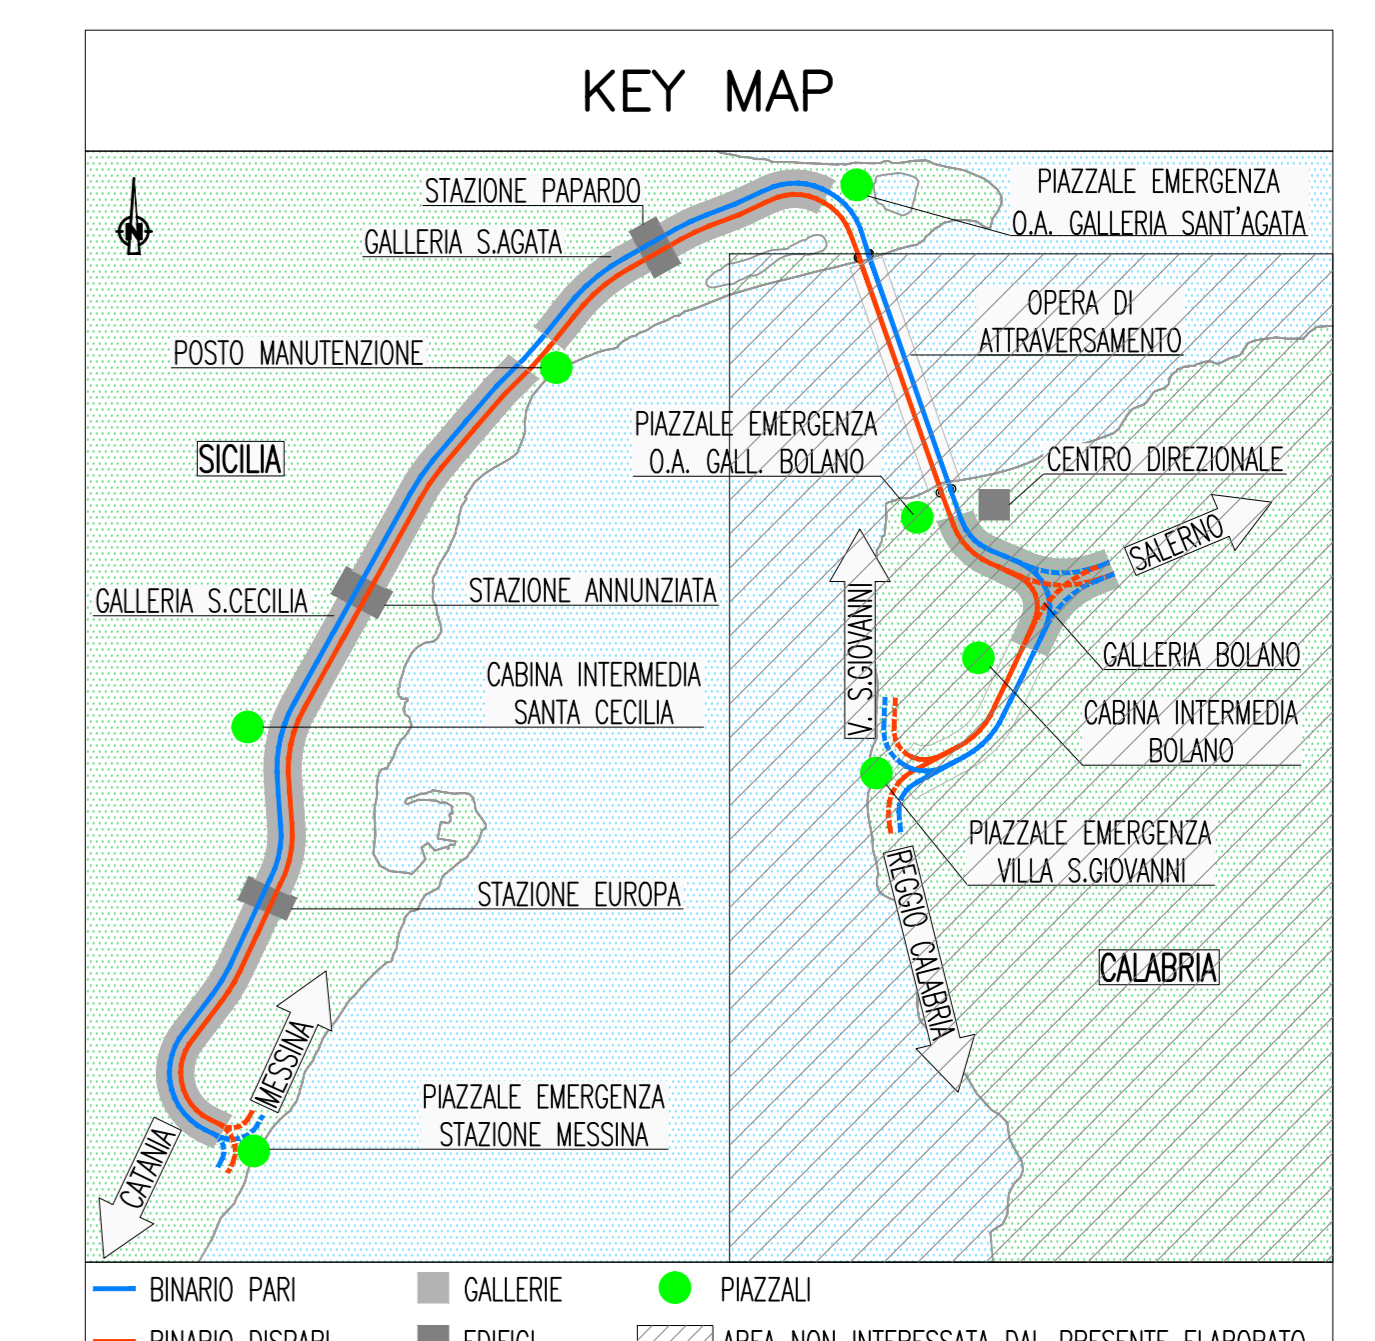

NOTE:  
 - (\*) LE UTENZE TT NEI BY-PASS SONO INDIVIDUATE NEGLI SCHEMI A BLOCCHI E NEI LAY-OUT LOCALI TECNICI IN GALLERIA  
 - [Hatched Area] ZONA EVIDENZIATA NELLA SEZIONE/TAVOLA SUCCESSIVA/PRECEDENTE

**Stretto di Messina**  
 Concessionario per la progettazione, realizzazione e gestione del collegamento stabile tra la Sicilia e il Continente  
 Direzione di Sicilia Settentrionale  
 (Legge n° 1158 del 17 dicembre 1981, modificata dal D.lgs. n° 114 del 24 aprile 2003)

**EuroLink**

**PONTE SULLO STRETTO DI MESSINA**

**PROGETTO DEFINITIVO**

**EUROLINK S.p.A.**  
 IMPREGILO S.p.A. (Mandataria)  
 SOCIETA' ITALIANA PER CONDOTTE D'ACQUA S.p.A. (Mandatante)  
 COOPERATIVA MURATORI E CEMENTISTI - C.M.C. di Ravenna Soc. Coop. a.r.l. (Mandatante)  
 SACYR S.A.U. (Mandatante)  
 ISHIZAKAWA - HARIMA HEAVY INDUSTRIES CO. Ltd. (Mandatante)  
 A.C.I. S.p.A. - CONSORZIO STABILE (Mandatante)

|   |  |   |  |
|---|--|---|--|
| IL PROGETTISTA<br>Dott. Ing. G. Barili<br>Online Ingegneri V.C.O.<br>n° 122<br>Dott. Ing. E. Poppi<br>Online Ingegneri Milano<br>n° 15408 | IL CONTRAENTE GENERALE<br>Project Manager<br>RUP (Ing. P.P. Marcheselli) | STRETTO DI MESSINA<br>Direttore Generale<br>RUP Validazione<br>(Ing. G. Fommemigli) | STRETTO DI MESSINA<br>Amministratore Delegato<br>(Dott. P. Giucci) |
|---|--|---|--|

**COLLEGAMENTI SICILIA SF0558\_F0**  
 IMPIANTI TECNOLOGICI ELETTROFERROVIARI DI LINEA  
 IMPIANTI TELEFONI E TELECOMUNICAZIONI  
 GALLERIA NATURALE - SANTA CECILIA  
 PLANIMETRIA IMPIANTI TT; RETE DATI DI EMERGENZA, TELEFONIA DI EMERGENZA E DIFFUSIONE SONORA - TAVOLA 4 DI 6

|        |                               |                  |           |            |            |
|--------|-------------------------------|------------------|-----------|------------|------------|
| CODICE | CIG0700P1PD5SIFITIGN9C00012F0 | SCALA            | 1:1000    |            |            |
| REV.   | DATA                          | DESCRIZIONE      | REDAZIONE | VERIFICATO | APPROVATO  |
|        | 20/06/2011                    | EMISSIONE FINALE | D. RE     | M. TACCA   | L. BARILLI |

Nome del file: SF0558\_F0.dwg