

**INDICATORE CAVIDOTTI**

A	B-C
D	E

A - LEGENDA RETI  
 MT MEDIA TENSIONE  
 BT BASSA TENSIONE  
 IE ILLUMINAZIONE ESTERNA  
 IL ILLUMINAZIONE TUNNEL  
 TT IMPIANTI DI TELECOMUNICAZIONE  
 R RISERVA


B - LEGENDA TIPO  
 TPPE TUBO FLESSIBILE IN POLIETILENE  
 CAP CANALE PIENO IN ACCIAIO INOX CON COPERCHIO  
 CAF CANALE FORATO IN ACCIAIO INOX  
 CAZSP CANALE PIENO IN ACCIAIO ZINCATO SENDEZIMR CON COPERCHIO  
 CAZSF CANALE FORATO IN ACCIAIO ZINCATO SENDEZIMR  
 FAI TUBO IN ACCIAIO INOX

C - LEGENDA POSA  
 INT INTERRATO/INCASSATO  
 SPS STAFFATO A VISTA  
 CUN ENTRO CUNICOLO O SOTTO PAVIMENTO TECNICO

D - NUMERO SETTI  
 E - N° E DIMENSIONI (in mm)

**LEGENDA SIMBOLI IMPIANTI DI PIAZZALE**

[Symbol]	POZZETTO CON CHIUSINO IN CLS DIMENSIONI: 1) 400x400 MM, 2) 600x600 MM, 3) 1000x1000 MM
[Symbol]	CONDUTTURE TT
[Symbol]	COLONNINO TELEFONICO TEM_DS
[Symbol]	DIFFUSORE A TROMBA CON POTENZA P=30 W
[Symbol]	TELECAMERA FISSA A COLORI
[Symbol]	TELECAMERA BRANDEGGIABILE A COLORI [D] DOME - [P] PTZ
[Symbol]	PUNTO ATTIVAZIONE/DISATTIVAZIONE ALLARME CON BADGE
[Symbol]	APPARECCHIO TELEFONICO STS
[Symbol]	ANTENNE LMITS/GSM
[Symbol]	TORRE PORTA ANTENNE H=20M F.T.
[Symbol]	PALO IN VETRORESINA H=5M F.T. (SALVO DIVERSA INDICAZIONE)
[Symbol]	COLLEGAMENTO X A DIFFUSORI

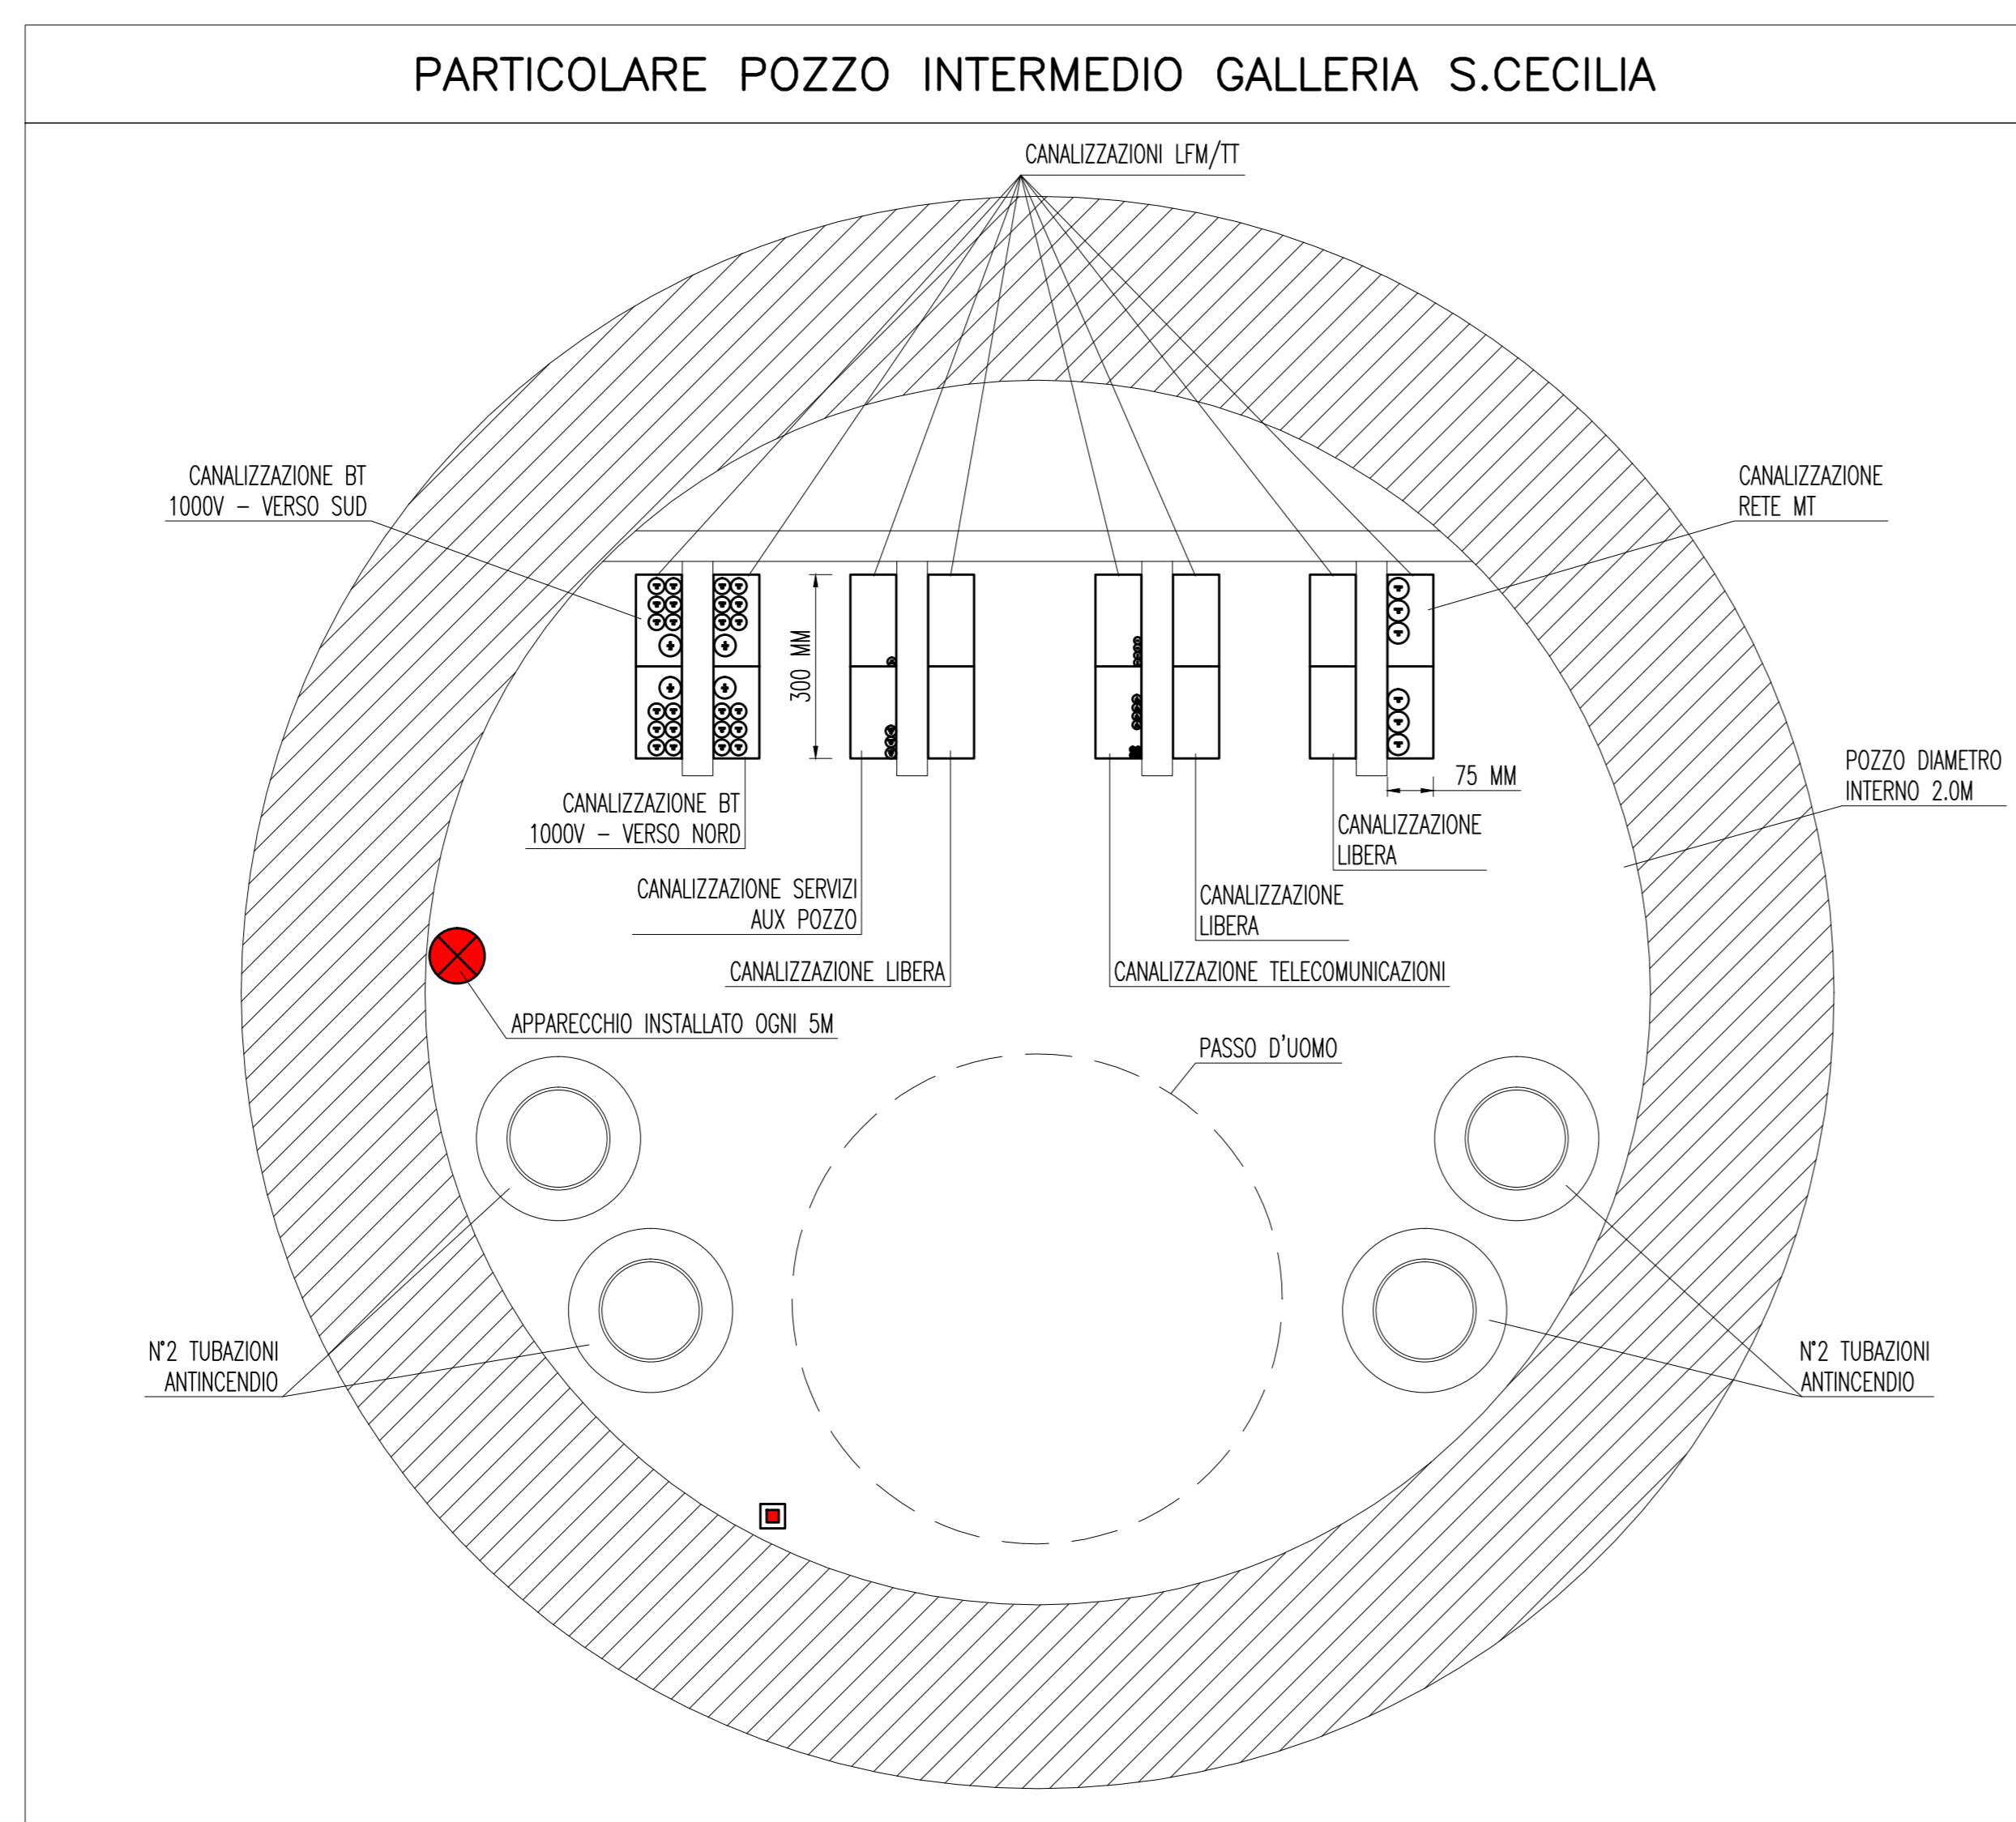

**Stretto di Messina**  
 Concessionario per la progettazione, realizzazione e gestione del collegamento stabile tra la Sicilia e il Continente  
 Gruppo di Sella Salsola  
 (Legge n° 1158 del 17 dicembre 1971, modificata dal D.lgs. n° 114 del 24 aprile 2003)

**EuroLink**

**PONTE SULLO STRETTO DI MESSINA**

**PROGETTO DEFINITIVO**

**EUROLINK S.C.P.A.**  
 IMPREGIOLO S.p.A. (Mandatario)  
 SOCIETA' ITALIANA PER CONDOTTE D'ACQUA S.p.A. (Mandatario)  
 COOPERATIVA MURATORI E CEMENTISTI - C.M.C. di Ravenna Soc. Coop. a.r.l. (Mandatario)  
 SACYR S.A.U. (Mandatario)  
 ISHIKAWAJIMA - HARIMA HEAVY INDUSTRIES CO. LTD. (Mandatario)  
 A.C.I. S.C.P.A. - CONSORZIO STABILE (Mandatario)

<b>IL PROGETTISTA</b> Dott. Ing. G. Serrà Ordine Ingegneri V.C.O. n° 122 Dott. Ing. E. Poppi Ordine Ingegneri Milano n° 15408	<b>IL CONTRATTORE GENERALE</b> Project Manager (Ing. P.P. Marchesini)	<b>STRETTO DI MESSINA</b> Direttore Generale RUP Validazione (Ing. G. Formignoni)	<b>STRETTO DI MESSINA</b> Amministratore Delegato (Dott. P. Ciucci)
---	---	--	---

**COLLEGAMENTI SICILIA** [SF0563\_F0]  
 IMPIANTI TECNOLOGICI ELETTROFERROVIARI DI LINEA  
 IMPIANTI TELEFONI E TELECOMUNICAZIONI  
 GALLERIA S.CECILIA - PIAZZALE CABINA INTERMEDIA  
 PLANIMETRIA IMPIANTI TT E SECURITY

REV.	DATA	DESCRIZIONE	REDAITO	VERIFICATO	APPROVATO
FD	20/06/2011	EMISSIONE FINALE	D. RE	M. TACCA	L. BARILLI