




# PIANTA FABBRICATO S.S.E. E VISTE RAPPRESENTATIVE

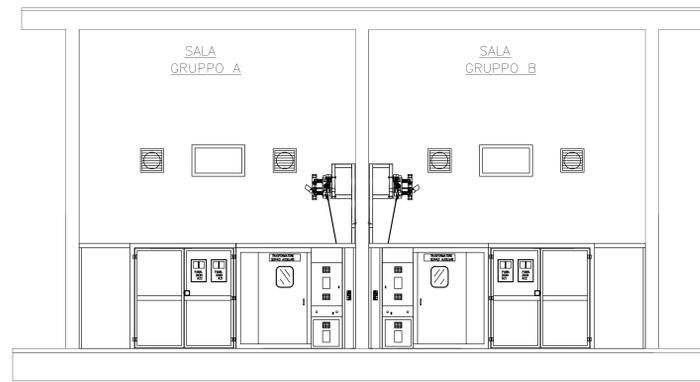


VISTA C-C

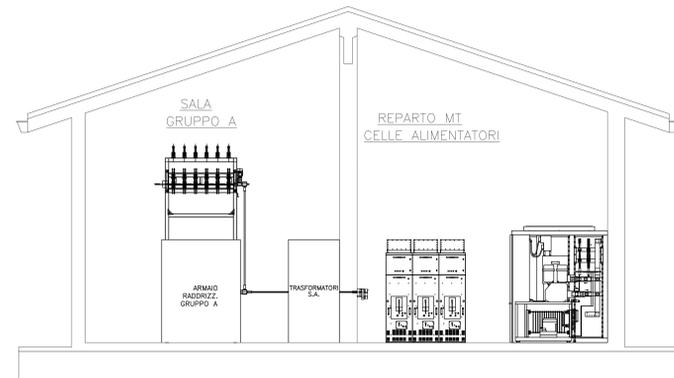

VISTA A-A

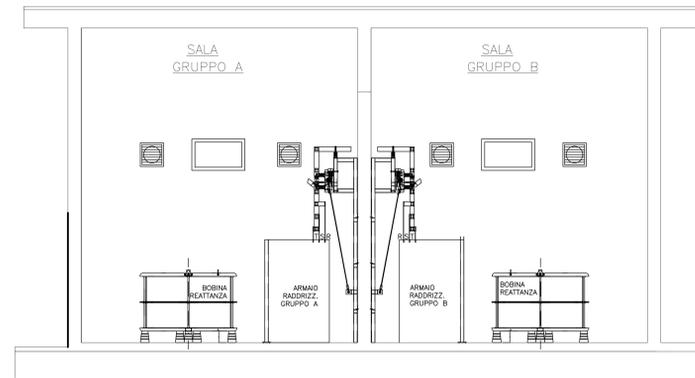

VISTA B-B

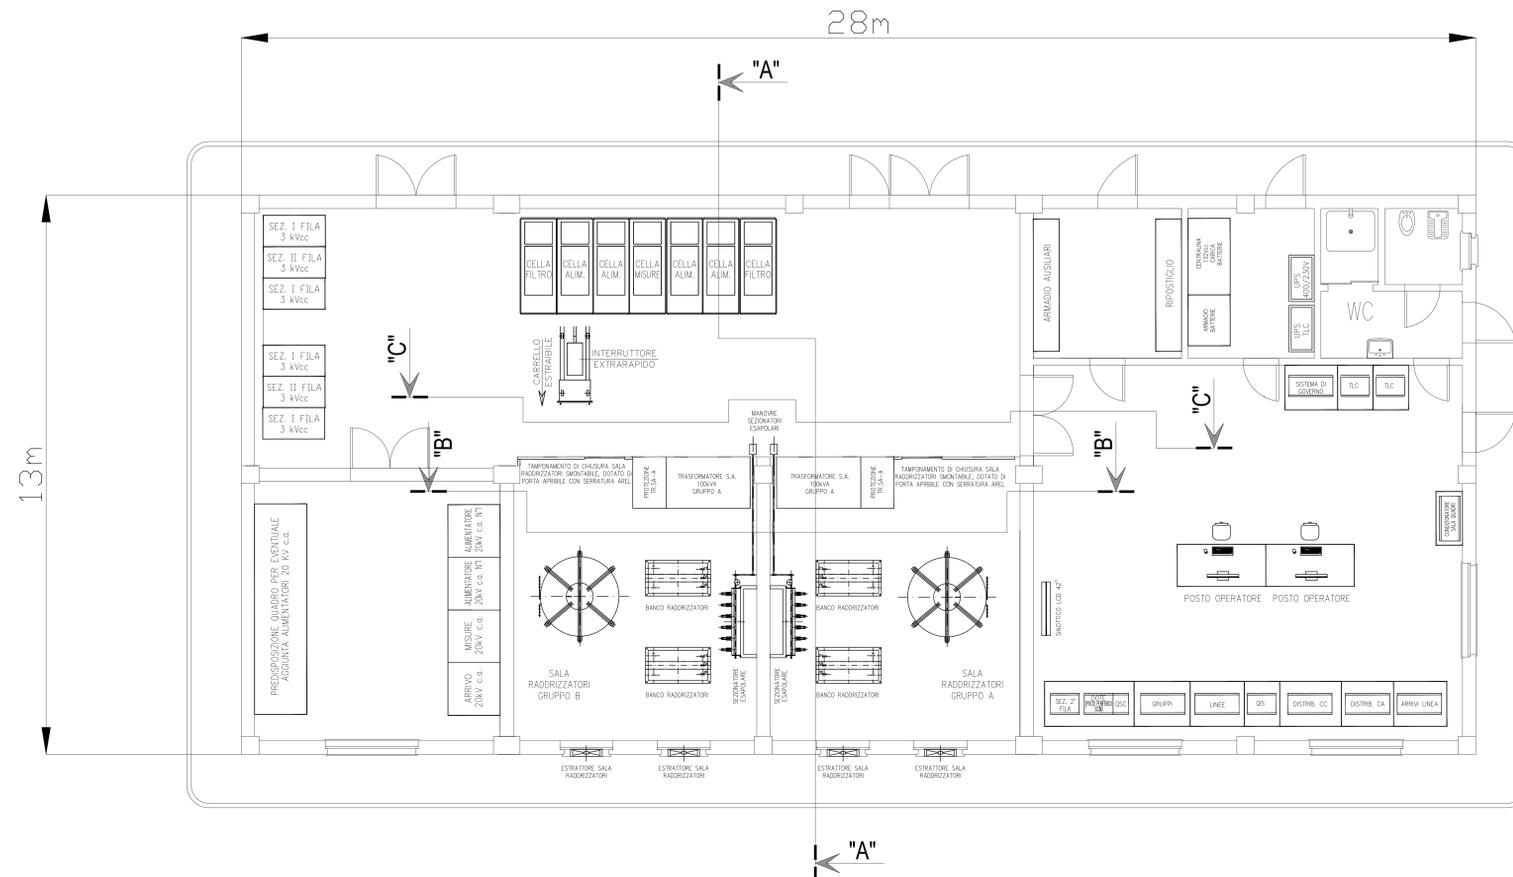

## NOTE GENERALI

- LE VISTE "A-A", "B-B", E "C-C" SONO DEL TUTTO INDICATIVE ED HANNO IL SOLO FINE DI RENDERE PIU' CHIARA LA DISPOSIZIONE DELLE APPARECCHIATURE PRESENTI. I DETTAGLI COSTRUTTIVI RELATIVI AI COLLEGAMENTI ED ALLE VARIE CARPENTERIE DA IMPIEGARE SONO TYPICAMENTE DETTAGLI FORNITI DAL COSTRUTTORE E DOVRANNO ESSERE SVILUPPATI NELLE FASI PROGETTUALI SUCCESSIVE.
- LE DIMENSIONI DI INGOMBRO (13m x 28m) DEL FABBRICATO NON SONO ASSOLUTAMENTE VINCOLANTI E SONO DERIVANTI DALLA SCELTA DI REALIZZARE ALL'INTERNO DEL FABBRICATO AMBIENTI NON TROPPO RISTRETTI NELL'OTTICA DI UNA POSSIBILE AGGIUNTA DI EVENTUALI APPARECCHIATURE ATTUALMENTE NON PREVISTE.
- NELLA SALA QUADRI OVE E' PREVISTO IL POSTO OPERATORE DOVRA' ESSERE PREDISPOSTO UN PAVIMENTO FLOTTANTE CHE PERMETTA IL CABLAGGIO DI TUTTI I CAVI DIRETTI ALLE VARIE APPARECCHIATURE PRESENTI. LO STESSO PAVIMENTO FLOTTANTE DEVE ESSERE PREVISTO NEL VANO OVE E' PREDISPOSTO L'ARMADIO AUSILIARI.



**PONTE SULLO STRETTO DI MESSINA**  
PROGETTO DEFINITIVO

**EUROLINK S.p.A.**  
IMPREGLO S.p.A. (Mandataria)  
SOCIETA' ITALIANA PER CONDOTTE D'ACQUA S.p.A. (Mandatario)  
COOPERATIVA MURATORI E CEMENTISTI - C.M.C. di Ravenna Soc. Coop. a.r.l. (Mandatario)  
SACR S.A.U. (Mandatario)  
ISHIKAWAJIMA - HARIMA HEAVY INDUSTRIES CO. LTD. (Mandatario)  
A.C.I. S.C.P.A. - CONSORZIO STABILE (Mandatario)

IL PROGETTISTA Dir. Ing. L. Barilli Ordine Ingegneri I.C.D. n° 122 Dir. Ing. E. Pagani Ordine Ingegneri Milano n° 1948	IL CONTRATTORE GENERALE Project Manager (Ing. P.P. Marcheselli)	STRETTO DI MESSINA Diretta Generale RUP Valazione (Ing. G. Fioravanti)	STRETTO DI MESSINA Amministratore Delegato (Dir. P. Gucci)
--	---	---	--

**COLLEGAMENTI SICILIA** SF0595\_F0  
IMPIANTI TECNOLOGICI ELETTROFERROVIARI DI LINEA  
IMPIANTI TRAZIONE ELETTRICA  
GENERALE - SSE / CABINE TE - La Guardia (Nuova SSE)  
FABBRICATO S.S.E. - PIANTE E DISPOSIZIONE APPARECCHIATURE

REV.	DATA	DESCRIZIONE	REDATTO	VERIFICATO	APPROVATO
FO	20/06/2011	EMISSIONE FINALE	D. RE	M. TACCA	L. BARILLI