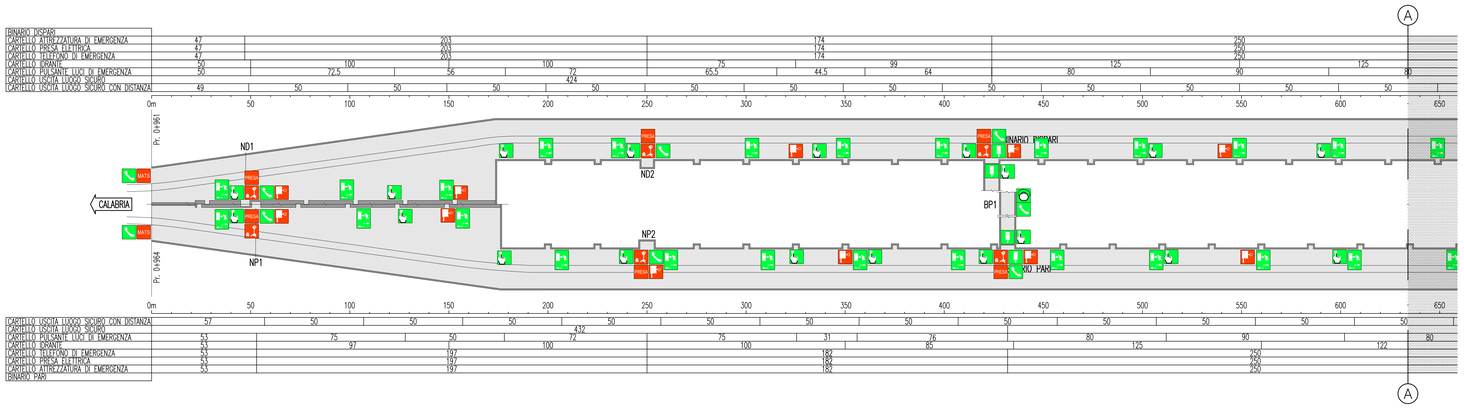


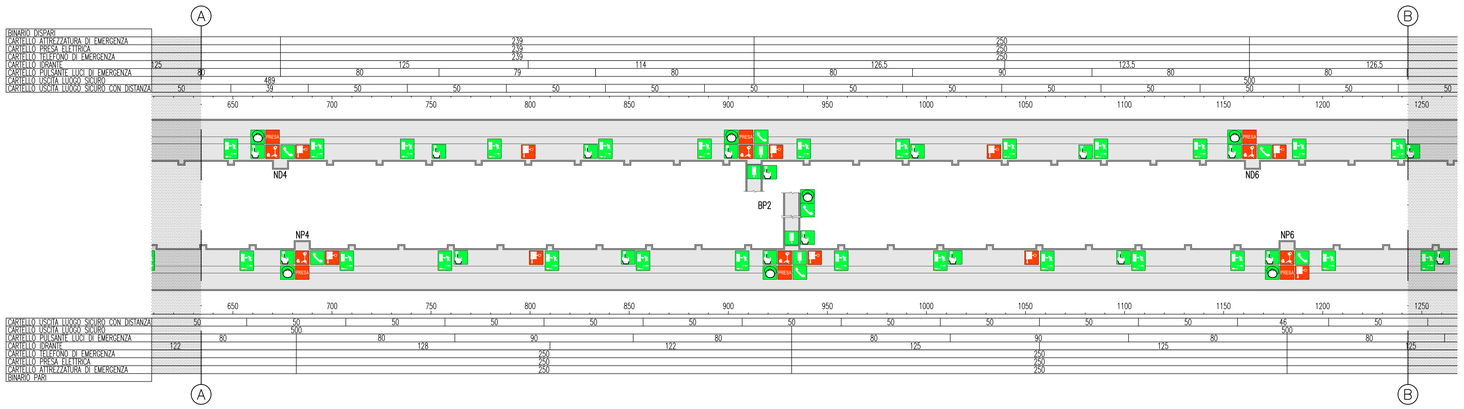


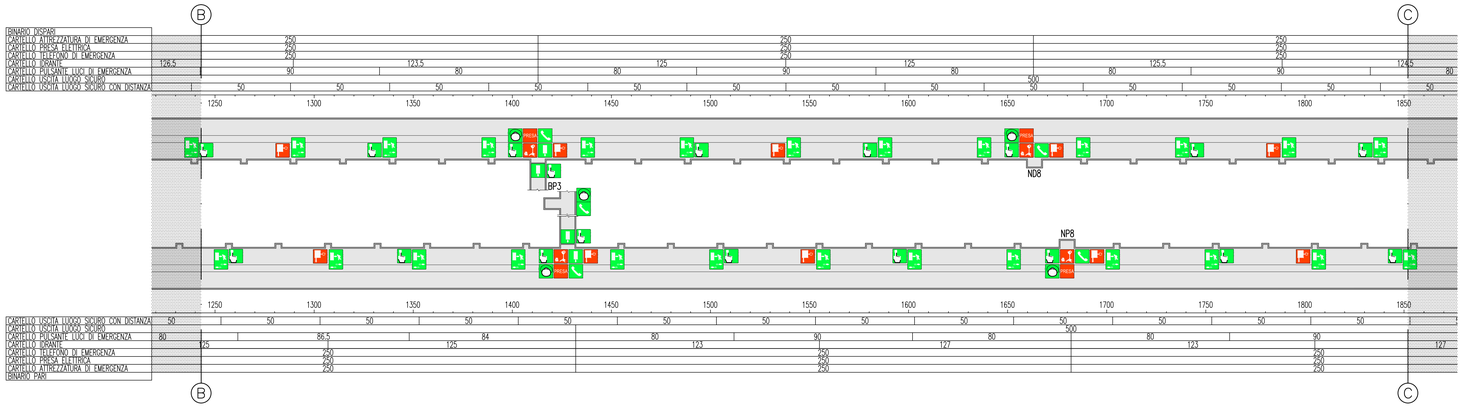


## LEGENDA COLORI

| |
|---|
| IMPIANTO DI ILLUMINAZIONE/FORZA MOTRICE (LFM) |
| IMPIANTO DI SUPERVISIONE (LFM) |
| IMPIANTO TELEFONIA DI EMERGENZA E DIFFUSIONE SONORA (TEM_DS) |
| IMPIANTI TVcc, ANTINTRUSIONE, CONTROLLO ACCESSI |
| IMPIANTO RIVELAZIONE INCENDI |
| IMPIANTO RADIO GSM/UMTS |
| IMPIANTO ANTINCENDIO |
| IMPIANTO DI VENTILAZIONE |
| RETE DATI DI EMERGENZA |

## LEGENDA SIMBOLI CARTELLONISTICA

| |
|---|
| CARTELLO USCITA DI EMERGENZA |
| CARTELLO USCITE VERSO LUOGO SICURO CON DISTANZE |
| CARTELLO TELEFONO DI EMERGENZA |
| CARTELLO MASCHERINE ANTIFUMO |
| CARTELLO PULSANTE ACCENSIONE LUCI D'EMERGENZA |
| CARTELLO IDRANTE |
| CARTELLO DISPOSITIVO DI MESSA A TERRA LINEA DI CONTATTO |
| CARTELLO PRESA ELETTRICA PER SQUADRE DI SOCCORSO |
| CARTELLO ATTREZZATURA DI EMERGENZA PER LE SQUADRE DI SOCCORSO |

## NOTE GENERALI

### KEY MAP

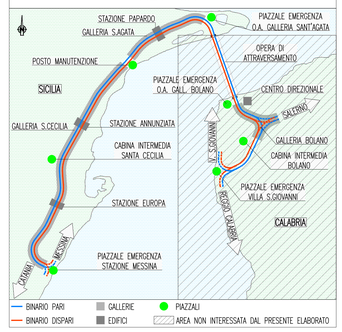


### QUADRO D'UNIONE
SCALA 1:25000

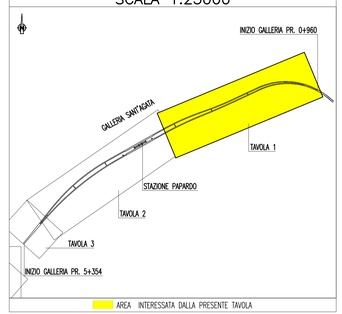


NOTE:
- IL CARTELLO MASCHERINE ANTIFUMO E' PREVISTO PRESSO OGNI NICCHIA DI SALVATAGGIO ESCLUSI I PRIMI 500 M DALL'IMBOCCO
- ZONA EVIDENZIATA NELLA SEZIONE/TAVOLA SUCCESSIVA/PRECEDENTE

Stretto di Messina

Concessionaria per la progettazione, realizzazione e gestione del collegamento stabile tra la Sicilia e il Continente
Organismo di Diritto pubblico
(Legge n° 1158 del 17 dicembre 1971, modificata dal D.Lgs. n° 114 del 24 aprile 2003)

EurolinK

# PONTE SULLO STRETTO DI MESSINA

## PROGETTO DEFINITIVO


EUROLINK S.c.p.A.
IMPREGILO S.p.A. (Mandataria)
SOCIETA' ITALIANA PER CONDOTTE D'ACQUA S.p.A. (Mandante)
COOPERATIVA MURATORI E CEMENTISTI - C.M.C. di Ravenna Soc. Coop. a.r.l. (Mandante)
SACYR S.A.U. (Mandante)
ISHIKAWAJIMA - HARIMA HEAVY INDUSTRIES CO. Ltd. (Mandante)
A.C.I. S.C.P.A. - CONSORZIO STABILE (Mandante)

IL PROGETTISTA
Dott. Ing. L. Bortili
Ordine Ingegneri V.C.O. n° 122
Dott. Ing. E. Pagani
Ordine Ingegneri Milano n° 15408

IL CONTRAENTE GENERALE
Project Manager
(Ing. P.P. Marcheselli)

STRETTO DI MESSINA
Direttore Generale e RUP Validazione
(Ing. G. Fiammenghi)

STRETTO DI MESSINA
Amministratore Delegato
(Dott. P. Ciucci)


# COLLEGAMENTI SICILIA

SF0612_F0

IMPIANTI TECNOLOGICI ELETTROFERROVIARI DI LINEA
IMPIANTI LUCE E FORZA MOTRICE
GALLERIA NATURALE – SANT'AGATA
PLANIMETRIA IMPIANTI LFM: CARTELLONISTICA – TAVOLA 1 DI 3

| CODICE | SCALA |
|---|---|
| C G 0 7 0 0 P 2 D D S F I F M G N A 6 0 0 0 0 0 3 F0 | 1:1000 |

| REV. | DATA | DESCRIZIONE | REDATTO | VERIFICATO | APPROVATO |
|---|---|---|---|---|---|
| F0 | 20/06/2011 | EMISSIONE FINALE | D. RE | M. TACCA | L. BARELLI |

NOME DEL FILE: SF0612_F0.dwg