
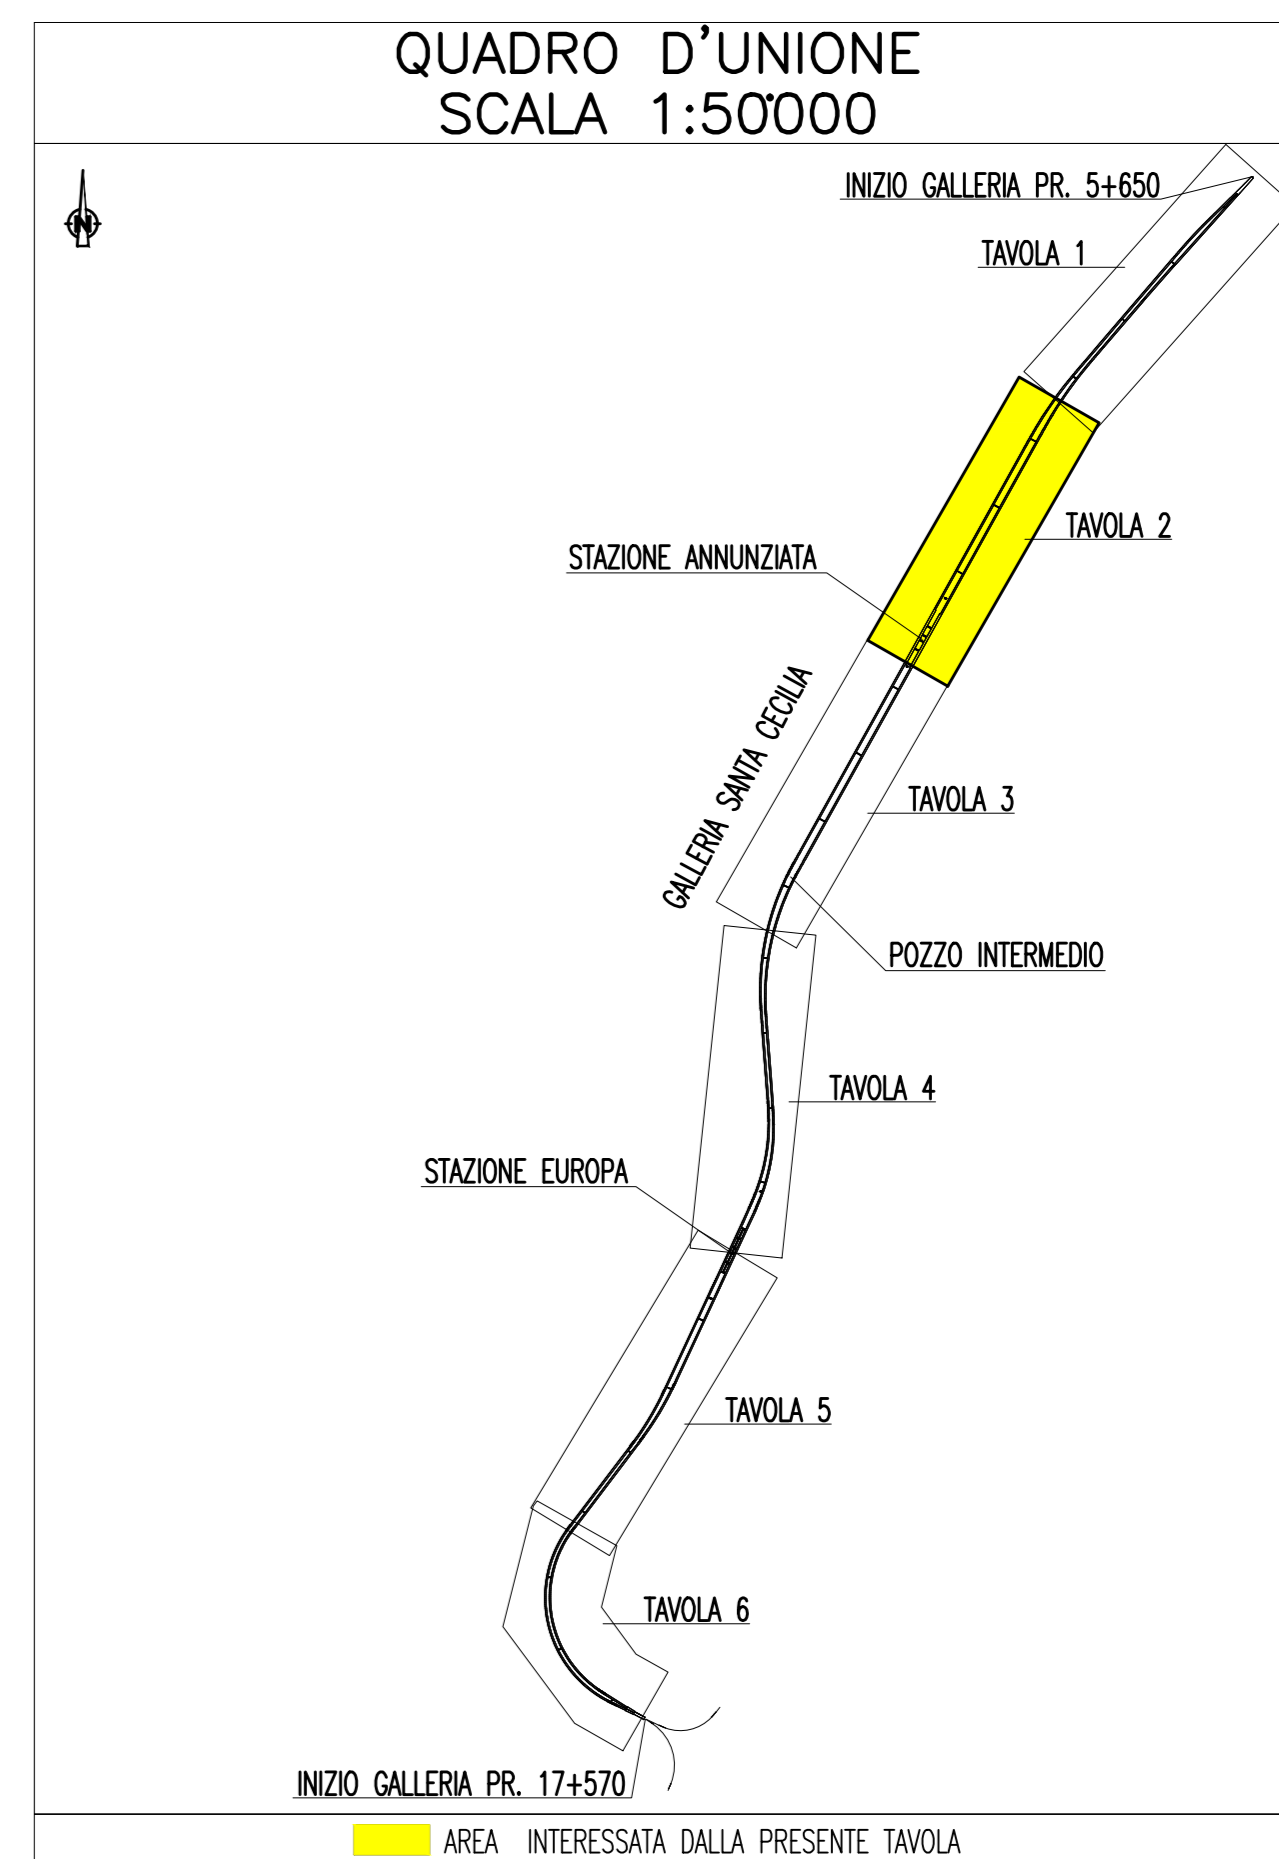


- ### LEGENDA COLORI
- IMPIANTO DI ILLUMINAZIONE/FORZA MOTRICE (LFM)
 - IMPIANTO DI SUPERVISIONE (LFM)
 - IMPIANTO TELEFONIA DI EMERGENZA E DIFFUSIONE SONORA (TEM_DS)
 - IMPIANTI TVCC, ANTINTRUSIONE, CONTROLLO ACCESSI
 - IMPIANTO RIVELAZIONE INCENDI
 - IMPIANTO RADIO GSM/UMTS
 - IMPIANTO ANTINCENDIO
 - IMPIANTO DI VENTILAZIONE
 - RETE DATI DI EMERGENZA
- ### LEGENDA SIMBOLI CARTELLONISTICA
- CARTELLINO USCITA DI EMERGENZA
 - CARTELLINO USCITE VERSO LUOGO SICURO CON DISTANZE
 - CARTELLINO TELEFONO DI EMERGENZA
 - CARTELLINO MASCHERINE ANTIFUMO
 - CARTELLINO PULSANTE ACCENSIONE LUCI D'EMERGENZA
 - CARTELLINO IDRANTE
 - CARTELLINO DISPOSITIVO DI MESSA A TERRA LINEA DI CONTATTO
 - CARTELLINO PRESA ELETTRICA PER SQUADRE DI SOCCORSO
 - CARTELLINO ATTREZZATURA DI EMERGENZA PER LE SQUADRE DI SOCCORSO

NOTE GENERALI

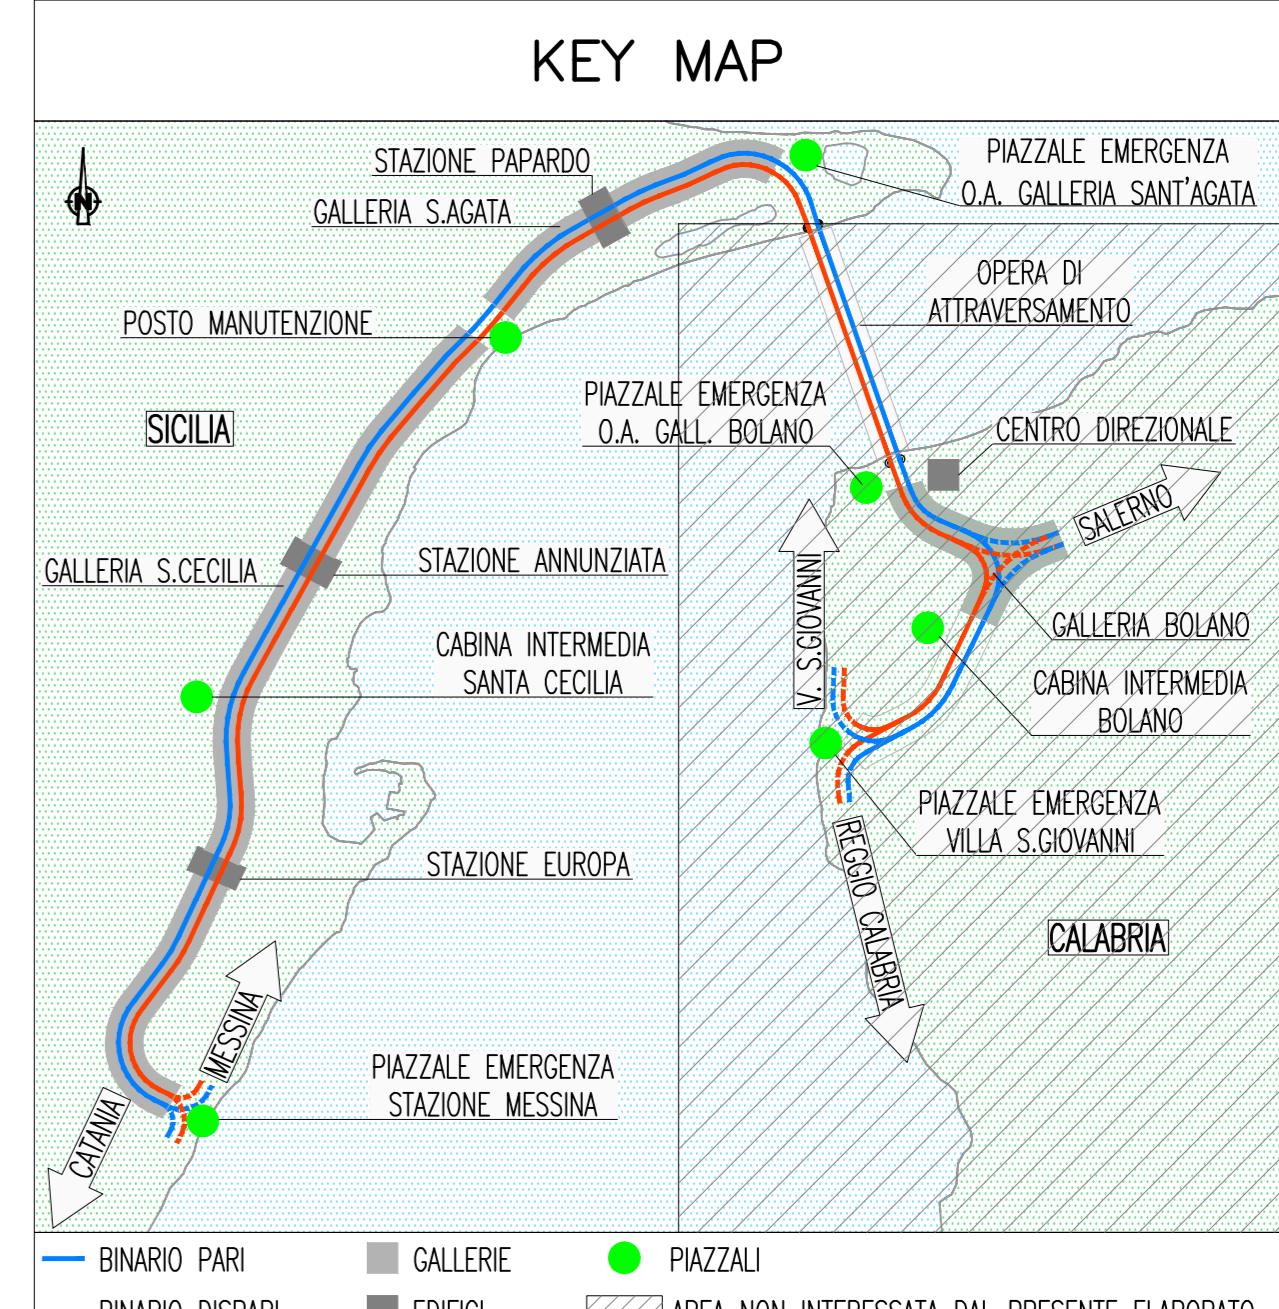

NOTE:
 - IL CARTELLINO MASCHERINE ANTIFUMO E' PREVISTO PRESSO OGNI NICCHIA DI SALVATAGGIO ESCLUSI I PRMI 500 M. DALL'IMBOCCO
 - ZONA EVIDENZIATA NELLA SEZIONE/TAVOLA SUCCESSIVA/PRECEDENTE

Stretto di Messina
 Concessionaria per la progettazione, realizzazione e gestione del collegamento stabile tra la Sicilia e il Continente
 Direzione di Sesto San Giovanni
 (Legge n° 1158 del 17 dicembre 1971, modificata dal D.Lgs. n° 114 del 24 aprile 2003)

PONTE SULLO STRETTO DI MESSINA
 PROGETTO DEFINITIVO

EUROLINK S.p.A.
 IMPREGILO S.p.A. (Mandataria)
 SOCIETA' ITALIANA PER CONDOTTE D'ACQUA S.p.A. (Mandante)
 COOPERATIVA MURATORI E CEMENTISTI - C.M.C. di Ravenna Soc. Coop. a.r.l. (Mandante)
 SACYR S.A.U. (Mandante)
 ISHIKAWAJIMA - HARIMA HEAVY INDUSTRIES CO. LTD. (Mandante)
 A.C.I. S.p.A. - CONSORZIO STABILE (Mandante)

IL PROGETTISTA Dott. Ing. L. Barilli Ordine Ingegneri V.C.D. n° 122	IL CONTRATTORE GENERALE Project Manager (Ing. P.P. Marcheselli)	STRETTO DI MESSINA Direttore Generale e RIP. Valutazione (Ing. G. Fiorentini)	STRETTO DI MESSINA Amministratore Delegato (Dott. P. Gucci)
---	---	--	---

COLLEGAMENTI SICILIA SF0658_F0
 IMPIANTI TECNOLOGICI ELETTOFERROVIARI DI LINEA
 IMPIANTI LUCE E FORZA MOTRICE
 GALLERIA NATURALE - SANTA CECILIA
 PLANIMETRIA IMPIANTI LFM: CARTELLONISTICA - TAVOLA 2 DI 6

REV.	DATA	DESCRIZIONE	REDATTO	VERIFICATO	APPROVATO
FO	20/06/2011	EMISSIONE FINALE	D. RE	M. TACCA	L. BARILLI