


- ### LEGENDA COLORI
- IMPIANTO DI ILLUMINAZIONE/FORZA MOTTRICE (LFM)
 - IMPIANTO DI SUPERVISIONE (LFM)
 - IMPIANTO TELEFONO DI EMERGENZA E DIFFUSIONE SONORA (TEM_DS)
 - IMPIANTI TVCC, ANTINTRUSIONE, CONTROLLO ACCESSI
 - IMPIANTO RIVELAZIONE INCENDI
 - IMPIANTO RADIO GSM/UMTS
 - IMPIANTO ANTINCENDIO
 - IMPIANTO DI VENTILAZIONE
 - RETE DATI DI EMERGENZA
- ### LEGENDA SIMBOLI CARTELLONISTICA
- CARTELLI USCITA DI EMERGENZA
 - CARTELLI USCITE VERSO LUOGO SICURO CON DISTANZA
 - CARTELLI TELEFONO DI EMERGENZA
 - CARTELLI MASCHERINE ANTIFUMO
 - CARTELLI PULSANTE ACCENSIONE LUCI D'EMERGENZA
 - CARTELLI IDRANTE
 - CARTELLI DISPOSITIVO DI MESSA A TERRA LINEA DI CONTATTO
 - CARTELLI PRESA ELETTRICA PER SQUADRE DI SOCCORSO
 - CARTELLI ATTREZZATURA DI EMERGENZA PER LE SQUADRE DI SOCCORSO

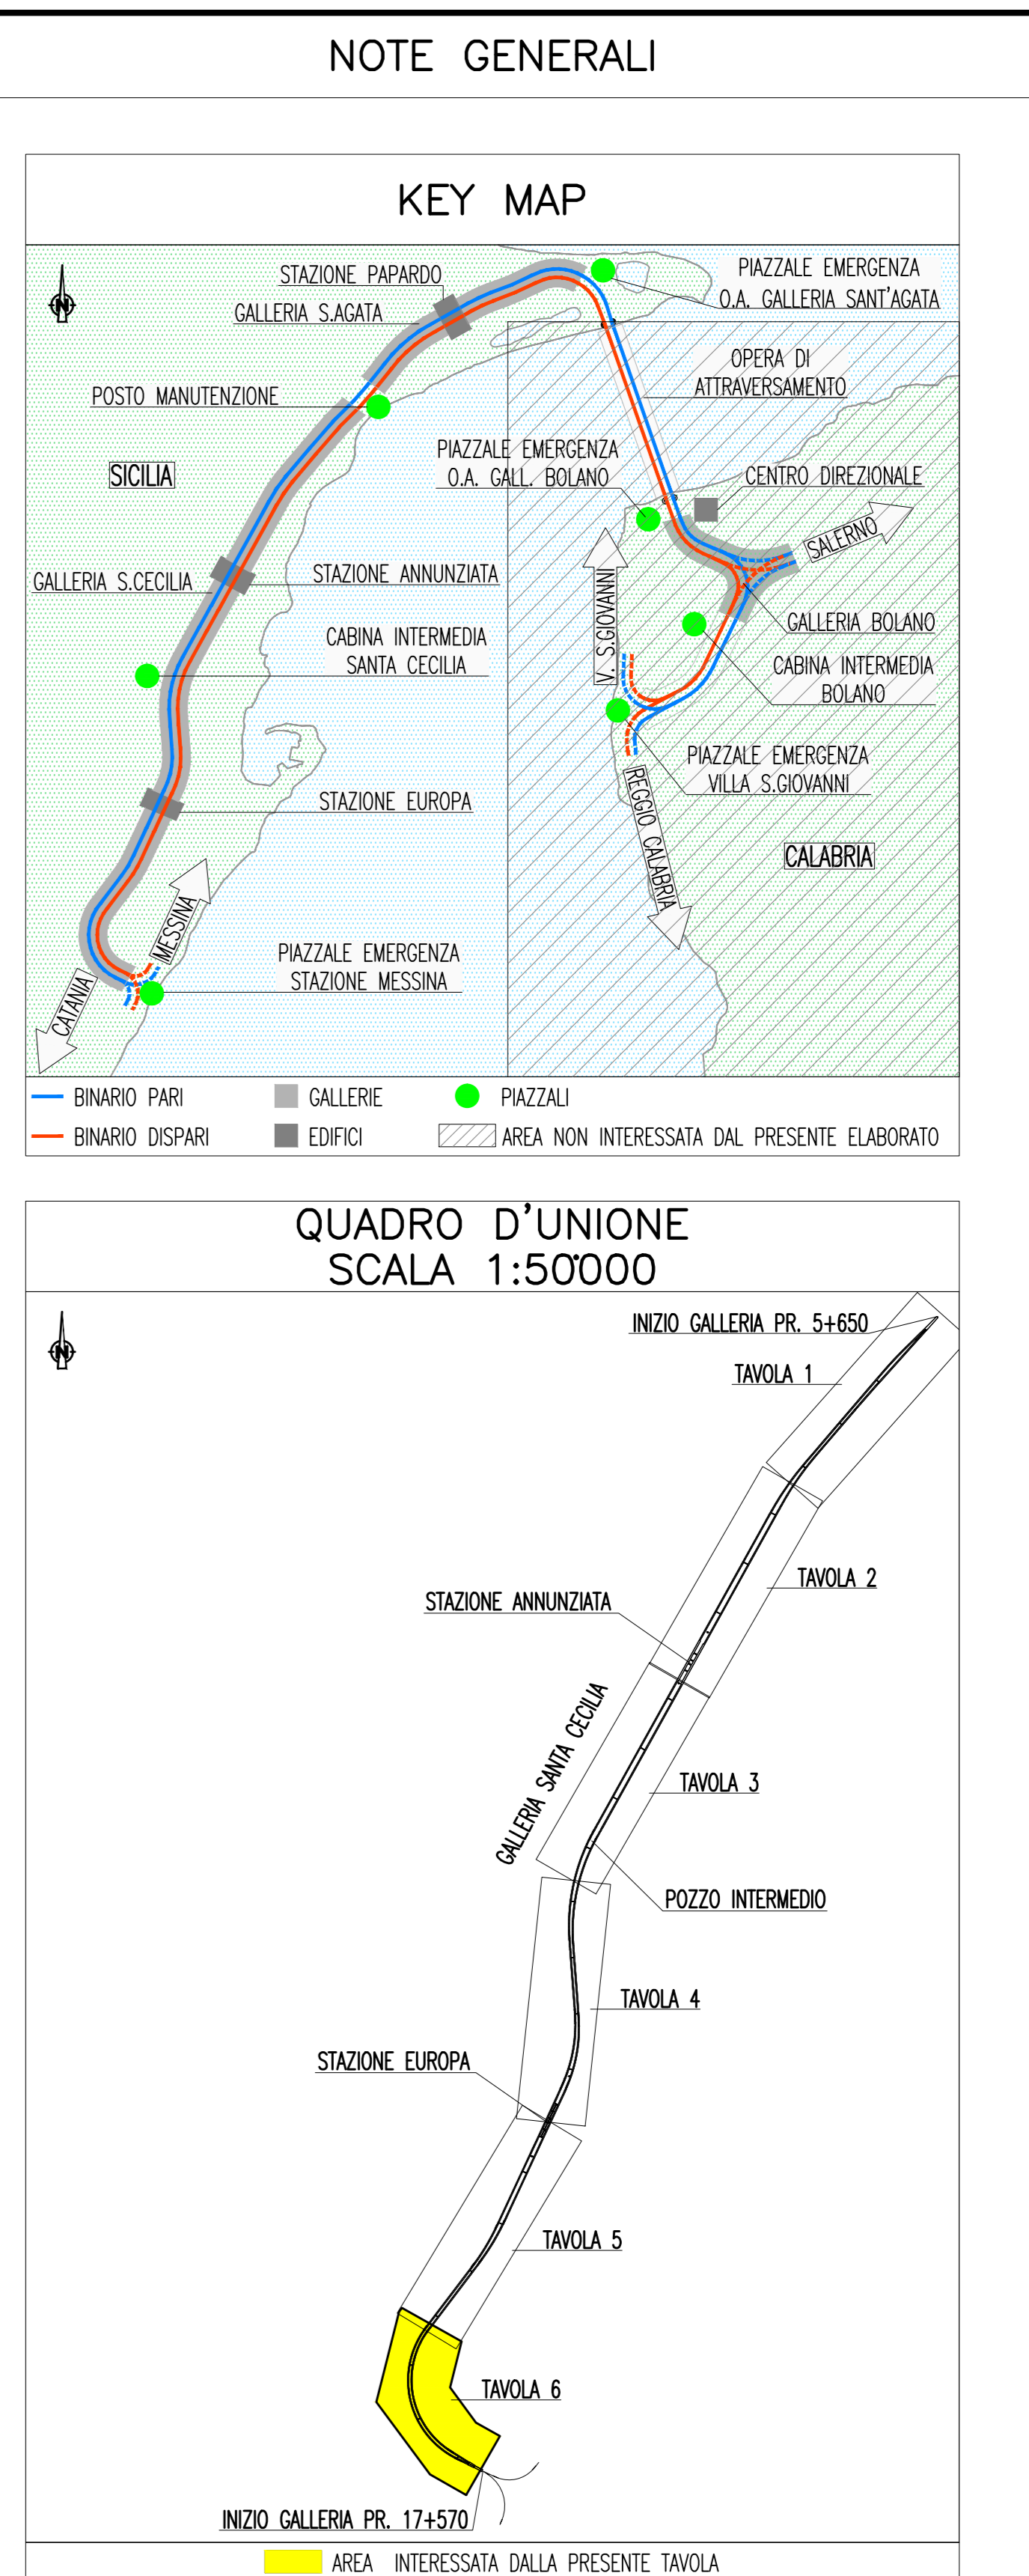

Stretto di Messina
Concessione per la progettazione, realizzazione e gestione del collegamento stabile tra la Sicilia e il Continente
 Regione di Sicilia (art. 10)
 Legge n. 1158 del 17 dicembre 1971, modificata dal D.lgs. n. 114 del 24 aprile 2003

PONTE SULLO STRETTO DI MESSINA

PROGETTO DEFINITIVO

EUROLINK S.p.A.
IMPREGILO S.p.A. (Mandataria)
 SOCIETA' ITALIANA PER CONDOTTE D'ACQUA S.p.A. (Mandatario)
 COOPERATIVA MURATORI E CEMENTISTI - C.M.C. di Ravenna Soc. Coop. a.r.l. (Mandatario)
 SACYR S.A.U. (Mandatario)
 ISHIKAWAJIMA - HARIMA HEAVY INDUSTRIES CO. LTD. (Mandatario)
 A.C.I. S.p.A. - CONSORZIO STABILE (Mandatario)

IL PROGETTISTA Dott. Ing. L. Barilli Ordine Ingegneri V.C.D. n. 122 Dott. Ing. E. Pappari Ordine Ingegneri Milano n. 15428	IL CONTRATTORE GENERALE Project Manager (Ing. P.P. Marchesini)	STRETTO DI MESSINA Direttore Generale e RUP Validazione (Ing. S. Fiorentini)	STRETTO DI MESSINA Amministratore Delegato (Dott. P. Gucci)
---	---	--	--

COLLEGAMENTI SICILIA **SF0662_F0**

IMPIANTI TECNOLOGICI ELETTROFERROVIARI DI LINEA

IMPIANTI LUCE E FORZA MOTTRICE

GALLERIA NATURALE - SANTA CECILIA

PLANIMETRIA IMPIANTI LFM: CARTELLONISTICA - TAVOLA 6 DI 6

REV.	DATA	DESCRIZIONE	REDATTO	VERIFICATO	APPROVATO
FO	20/06/2011	EMISSIONE FINALE	D. RE	M. TACCA	L. BARILLI

CODICE: CIG 0700P2DD SIFIMGN9C00014FO | SOA: 1:10000

NOME DEL FILE: SF0662_F0.dwg