




PLANIMETRIA scala 1:100

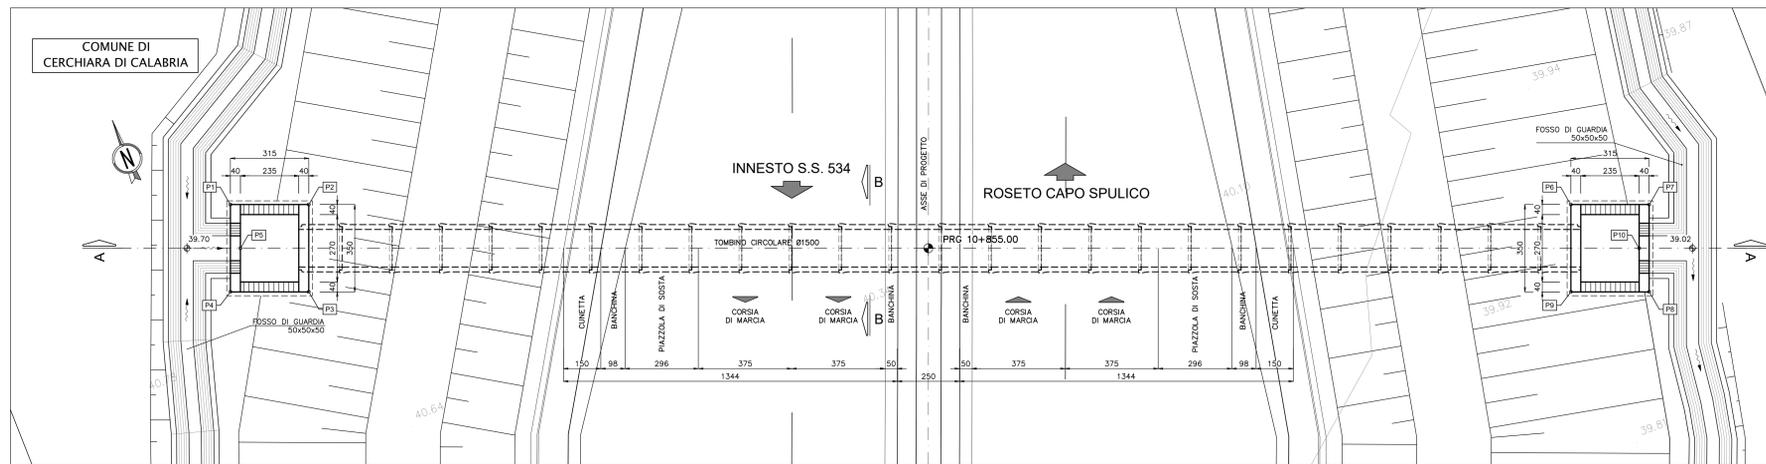

SEZIONE B-B scala 1:25

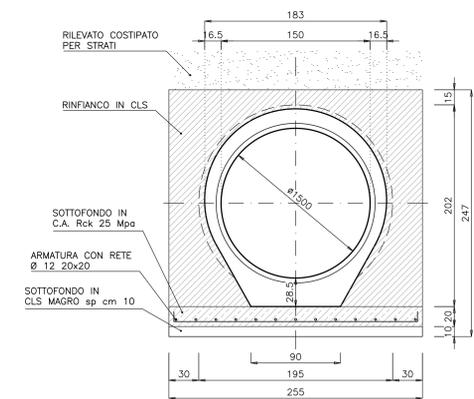


SEZIONE LONGITUDINALE A-A Scala 1:100

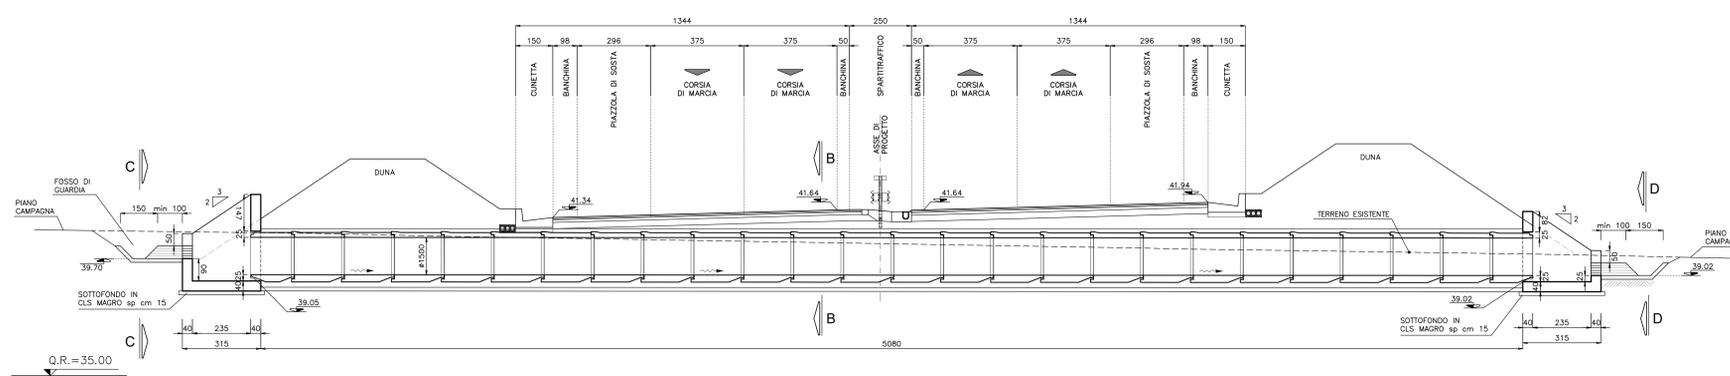


COORDINATE PUNTI NOTEVOLI	
P1	X=42586.352 Y=93019.047
P2	X=42589.283 Y=93017.892
P3	X=42587.999 Y=93014.636
P4	X=42585.068 Y=93015.791
P5	X=42586.082 Y=93017.272
P6	X=42636.541 Y=92999.258
P7	X=42639.472 Y=92998.103
P8	X=42638.188 Y=92994.847
P9	X=42635.258 Y=92996.002
P10	X=42638.458 Y=92996.621

SEZIONE D-D scala 1:50

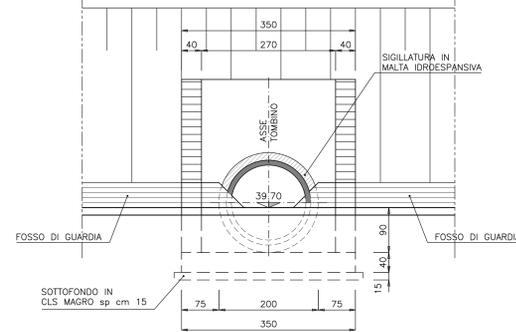

SEZIONE D-D scala 1:50

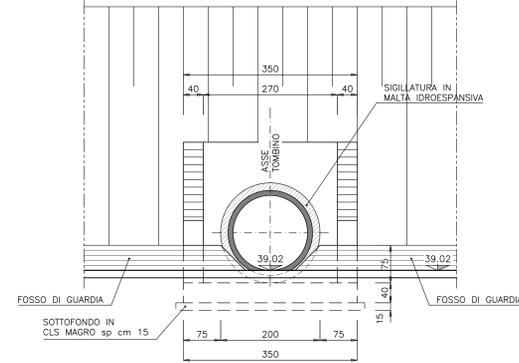

**DG 41/08**

LAVORI DI COSTRUZIONE DEL 3° MEGALOTTO DELLA S.S. 106 IONICA - CAT. B - DALL'INNESTO CON LA S.S. 534 (km 365+150) A ROSETO CAPO SPULICO (km 400+000)

**PROGETTO ESECUTIVO**

SOTTOPASSI, SOTTOVIA E TOMBINI IDRAULICI  
OPERE D'ARTE - TOMBINI IDRAULICI

TOMBINO CIRCOLARE AL KM 10+855,00 - diam. 1500  
Planimetria, Sezione longitudinale e Sezione trasversale

CONTRAENTE GENERALE:

SIRJO S.C.p.A.

Presidente:  
Dott. Arch. Maria Elena Cuzzocrea

PROGETTAZIONE:




Il progettista:  
Dott. Ing. S.Lieto

Consulenti:  
SITE - Progetto stradale ed idraulica  
RDOXGSL - Opere in sotterraneo  
ITALCONSULT/RETICO - Strutture  
GEODATA - Geologia e litologia  
GES - Geotecnica  
CINIGEO - Gallerie gallerie  
ECCOLARE - ambiente  
LAND - Archeologia  
PROMOTECINGINEERUNCLT - Sicurezza ed impianti  
Ing. F.GATTO - Interventi  
TECO - Esperti

Il coordinatore per la sicurezza:  
Ing. L.A. Gargiulo

IL RESPONSABILE DEL PROCEDIMENTO:  
Ing. R. Liperto

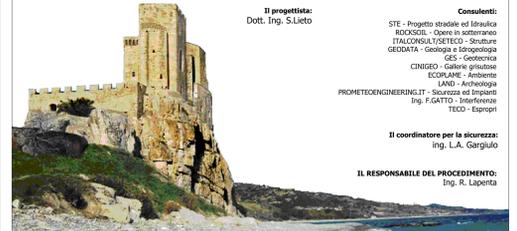

Rep.: -  
Scala di rappresentazione: VARIE

Codice Progetto: L0716CE1901  
Codice Elaborato: T02T024STRDI01B

Rev.	Data	Descrizione	Redatto	Verificato	Approvato
A	28.04.2017	Emissione	Ing. T. Zarella	Ing. F. M. La Camera	Ing. E. Campa
B	15.04.2019	Revisione	Ing. T. Zarella	Ing. F. M. La Camera	Ing. S. Lieto