




PIANTA scala 1:50

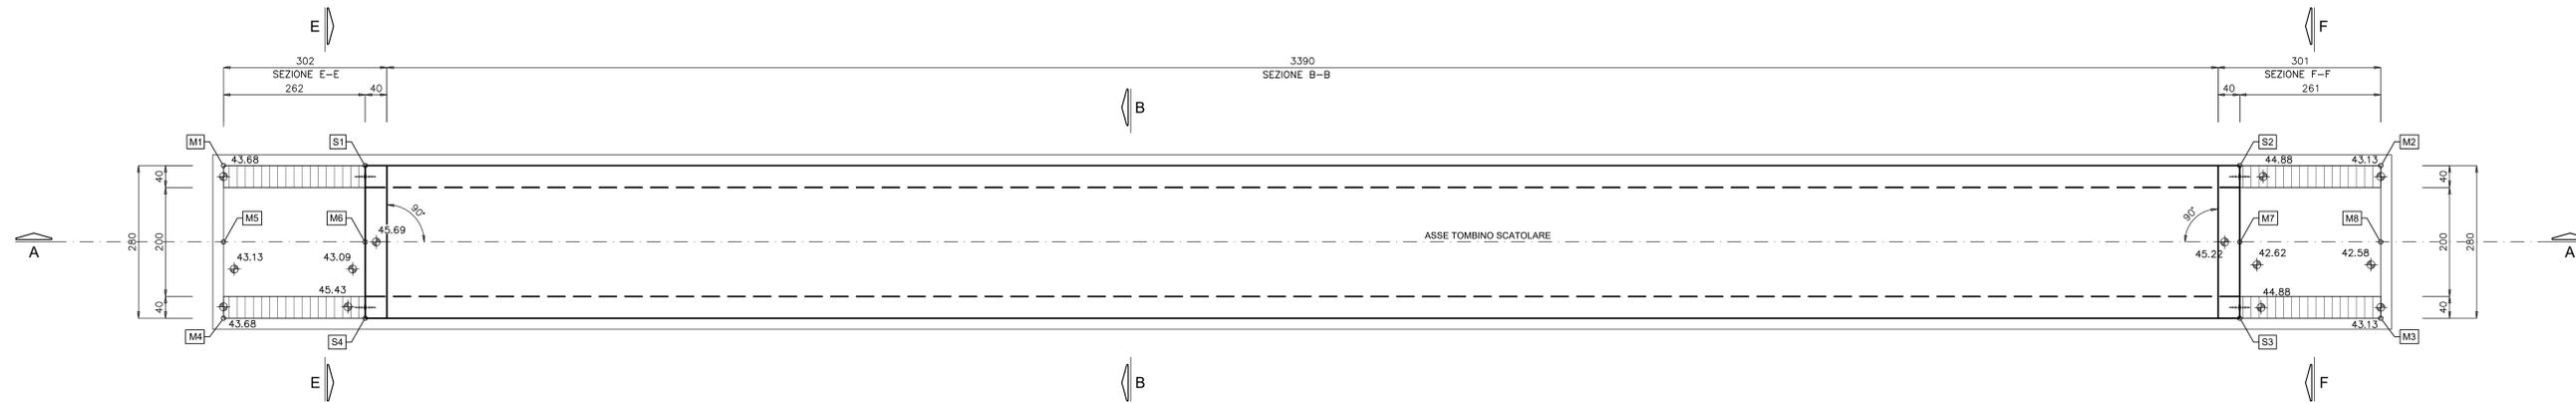


COORDINATE PUNTI NOTEVOLI

SOTTOVIA SCATOLARE			
S1	X=42852.352 Y=93860.903	S3	X=42883.912 Y=93846.208
S2	X=42884.886 Y=93848.833	S4	X=42851.378 Y=93858.278
FONDAZIONE MURI			
M1	X=42849.893 Y=93861.815	M5	X=42849.406 Y=93860.503
M2	X=42887.333 Y=93847.925	M6	X=42851.865 Y=93859.590
M3	X=42886.359 Y=93845.300	M7	X=42884.399 Y=93847.521
M4	X=42848.919 Y=93859.190	M8	X=42886.846 Y=93846.613


SEZIONE LONGITUDINALE A-A scala 1:50

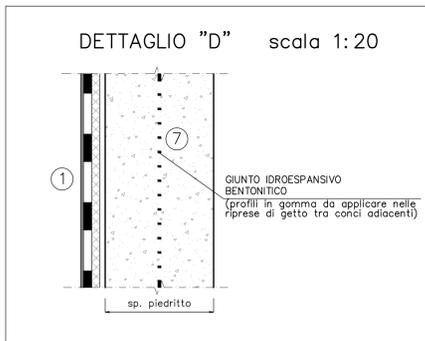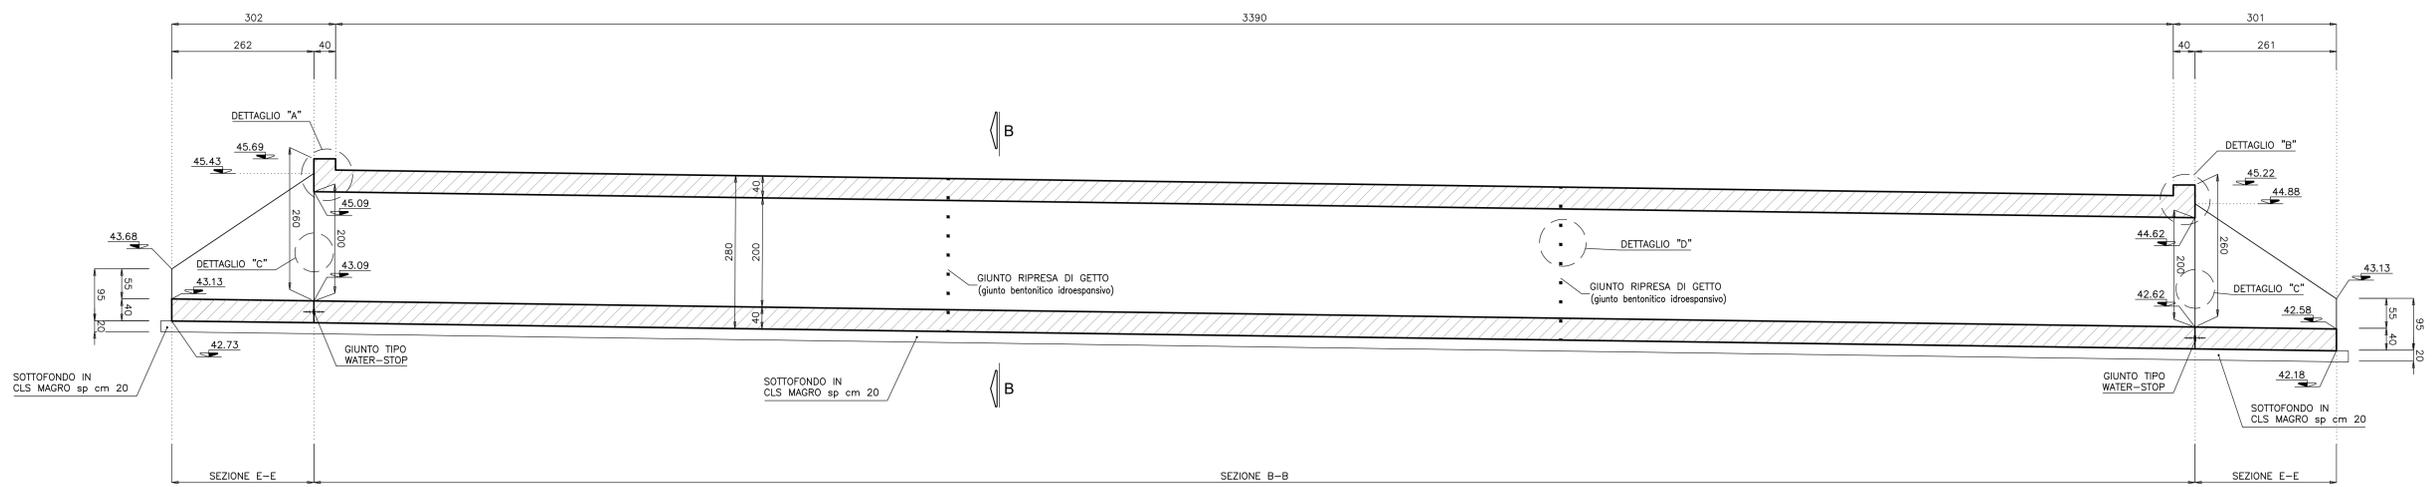


SEZIONE TRASVERSALE B-B scala 1:50

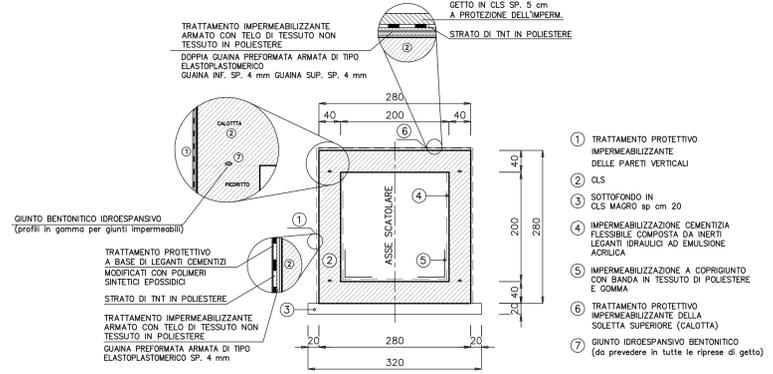

SEZIONE MURI SCATOLARE (E-E) scala 1:50

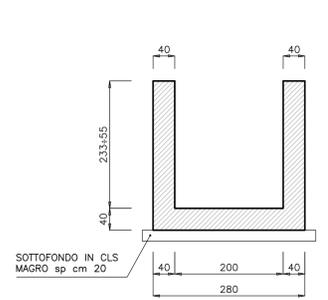


SEZIONE MURI SCATOLARE (F-F) scala 1:50

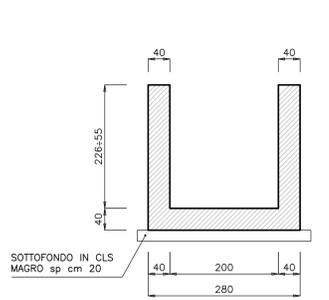

DETTAGLIO "A" scala 1:20 DETTAGLIO "B" scala 1:20



DETTAGLIO "C" scala 1:20

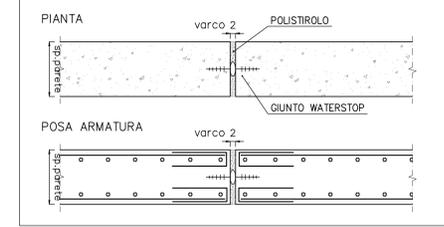

ANAS S.p.A.
 Direzione Generale
DG 41/08
 LAVORI DI COSTRUZIONE DEL 3° MEGALOTTO DELLA S.S. 106 JONICA - CAT. B - DALL'INNESTO CON LA S.S. 534 (km 365+150) A ROSETTO CAPO SPULICCO (km 400+000)

PROGETTO ESECUTIVO
 SOTTOPASSI, SOTTOVIA E TOMBINI IDRAULICI
 OPERE D'ARTE - TOMBINI IDRAULICI
 TOMBINO SCATOLARE AL KM 11+740,00 - 2,00x2,00
 Carpenteria

CONTRAENTE GENERALE:
 Società di Progetto
SIRJO S.C.p.A.
 Presidente:
 Dott. Arch. Maria Elena Cuzzocrea

PROGETTAZIONE:
ASTALDI
 Ing. S. Lieto

salini impreglio
 Consulenti:
 STE - Progetto stradale ed Idraulica
 ROCKSOL - Opere in sotterraneo
 ITALCONSULT/ISTECO - Strutture
 GEODATA - Geologia e Idrogeologia
 GIS - Geotecnica
 CINIGEO - Calcestruzzo
 ESCAPLANE - Ambiente
 LAND - Archeologia
 PROMETEENGINEERING.IT - Sicurezza ed Impianti
 Ing. F. GATTO - Interferenze
 TECO - Esperti

Il coordinatore per la sicurezza:
 Ing. L.A. Gargiulo

IL RESPONSABILE DEL PROCEDIMENTO:
 Ing. R. Lapenta

Rep.: - Scala di rappresentazione: 1:50

Codice Progetto: **LO716CE1901** Codice Elaborato: **T02TS27STRCP01B**

Rev.	Data	Descrizione	Redatto	Verificato	Approvato
A	28.04.2017	Emissione	Ing. T. Zanella	Ing. F. M. La Camera	Ing. E. Campa
B	15.04.2019	Revisione	Ing. T. Zanella	Ing. F. M. La Camera	Ing. S. Lieto