



PIANTA scala 1:50

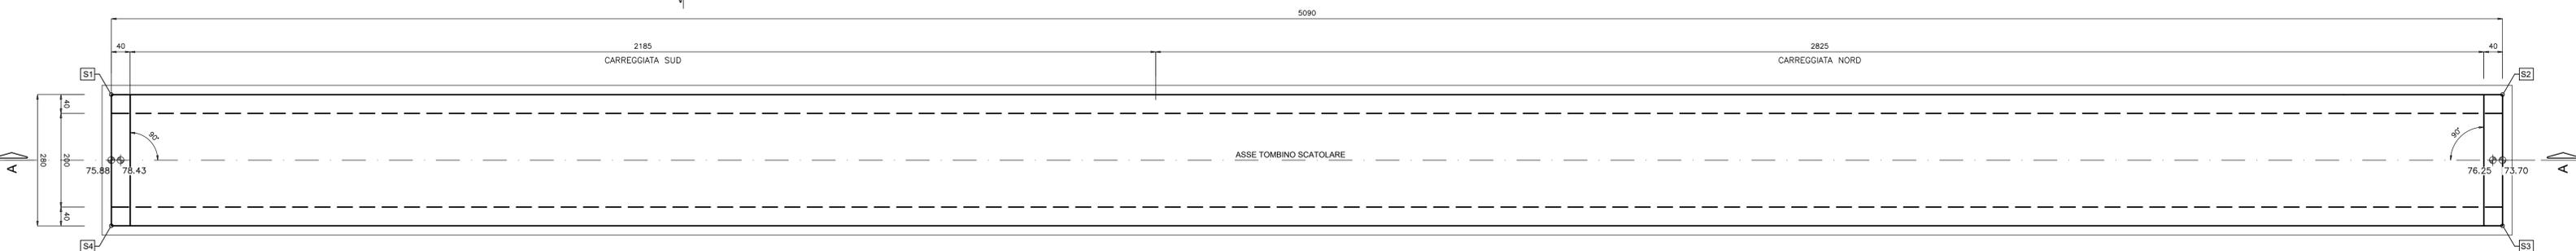


COORDINATE PUNTI NOTEVOLI

SOTTOVIA SCATOLARE			
S1	X=44960.543 Y=95748.846	S3	X=45000.580 Y=95717.301
S2	X=45002.189 Y=95719.593	S4	X=44958.934 Y=95746.555

SEZIONE LONGITUDINALE A-A scala 1:50

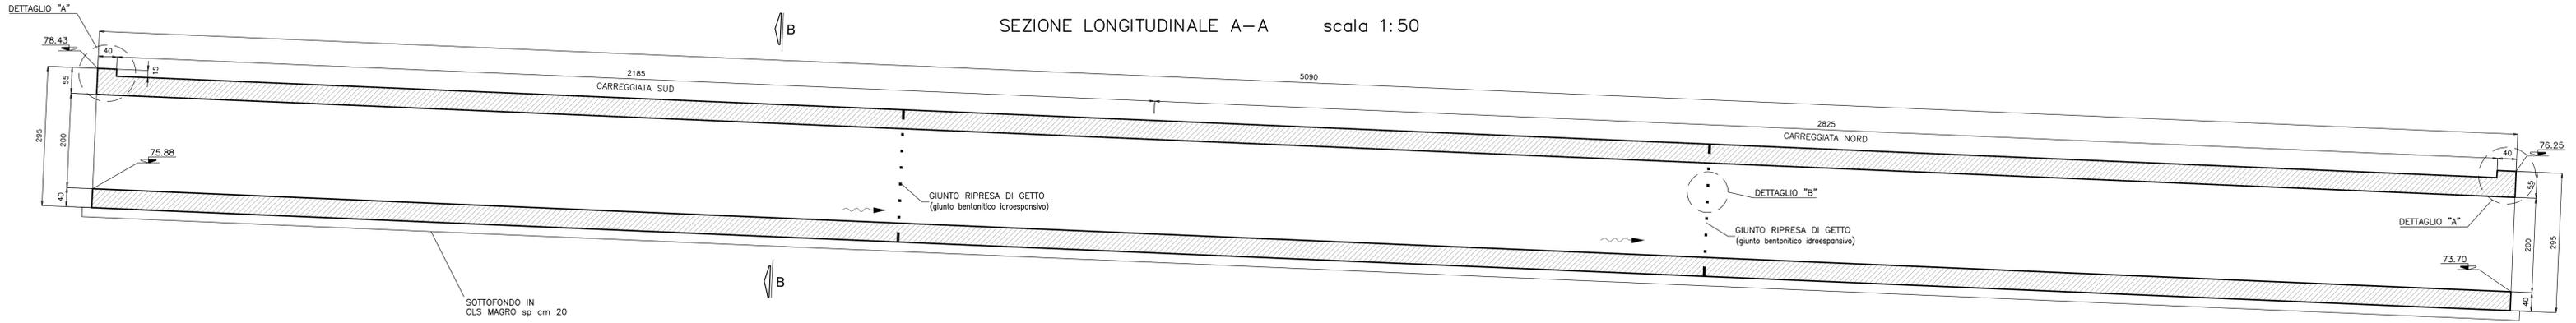


SEZIONE TRASVERSALE B-B scala 1:50

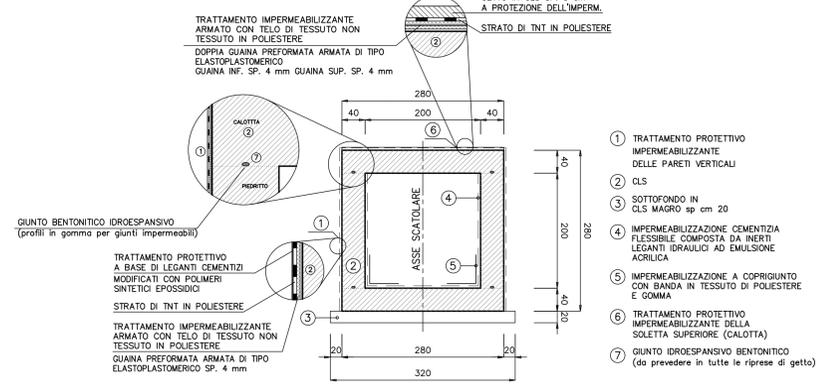

DETTAGLIO "A" scala 1:20



DETTAGLIO "B" scala 1:20

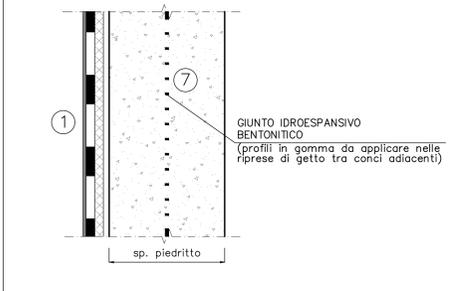

**ANAS S.p.A.**  
Direzione Generale  
**DG 41/08**  
LAVORI DI COSTRUZIONE DEL 3° MEGALOTTO DELLA S.S. 106 JONICA - CAT. B - DALL'INNESTO CON LA S.S. 534 (km 365+150) A ROSETO CAPO SPULICO (km 400+000)

**PROGETTO ESECUTIVO**  
SOTTOPASSI, SOTTOVIA E TOMBINI IDRAULICI  
OPERE D'ARTE - TOMBINI IDRAULICI  
TOMBINO SCATOLARE AL KM 14+642,00 - 2,00x2,00  
Carpenteria

**CONTRAENTE GENERALE:**  
Società di Progetto  
**SIRJO S.c.p.a.**  
Presidente:  
Dott. Arch. Maria Elena Cuzzocrea

**PROGETTAZIONE:**  
ASTALDI  
salini impregilo

**Il progettista:**  
Dott. Ing. S. Lieto

**Consulenti:**  
STE - Progetto stradale ed Idraulica  
ROCKSOIL - Opere in sottosuolo  
ITALCONSULT/SETCO - Strutture  
GEODATA - Geologia e Idrogeologia  
GES - Geotecnica  
CINQUEO - Gallerie grottose  
ECOPLANE - Ambiente  
LAND - Archeologia  
PROMETEENGINEERING.IT - Sicurezza ed Impianti  
Ing. F. GATTO - Interferenze  
TECO - Esperti

**Il coordinatore per la sicurezza:**  
Ing. L.A. Gargiulo

**IL RESPONSABILE DEL PROCEDIMENTO:**  
Ing. R. Lapenta

Rep.: - Scala di rappresentazione: VARIE

Rev.	Data	Descrizione	Redatto	Verificato	Approvato
A	28.04.2017	Emissione	Ing. T. Zanella	Ing. F. M. La Camera	Ing. E. Campa
B	15.04.2019	Revisione	Ing. T. Zanella	Ing. F. M. La Camera	Ing. S. Lieto