
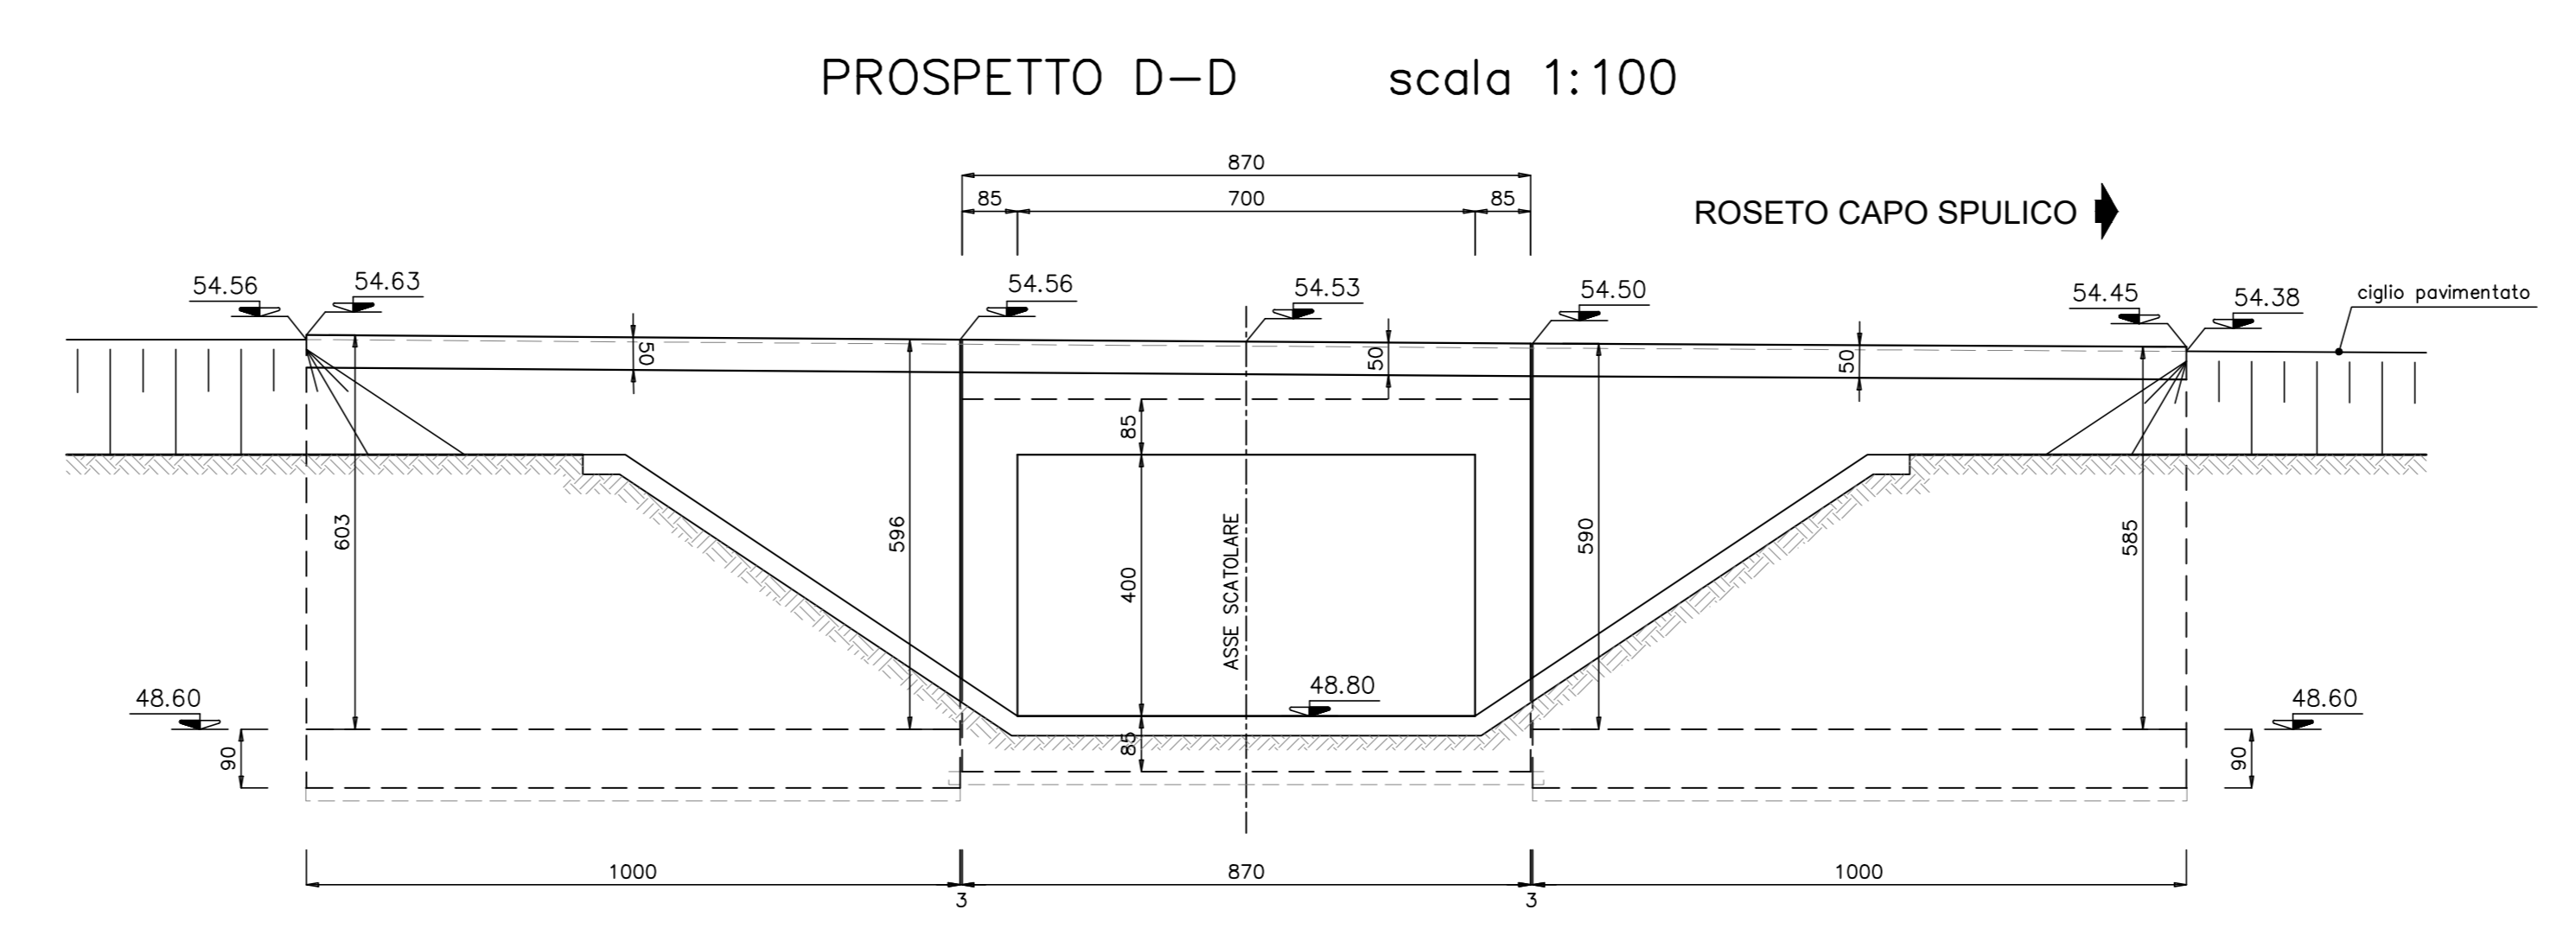
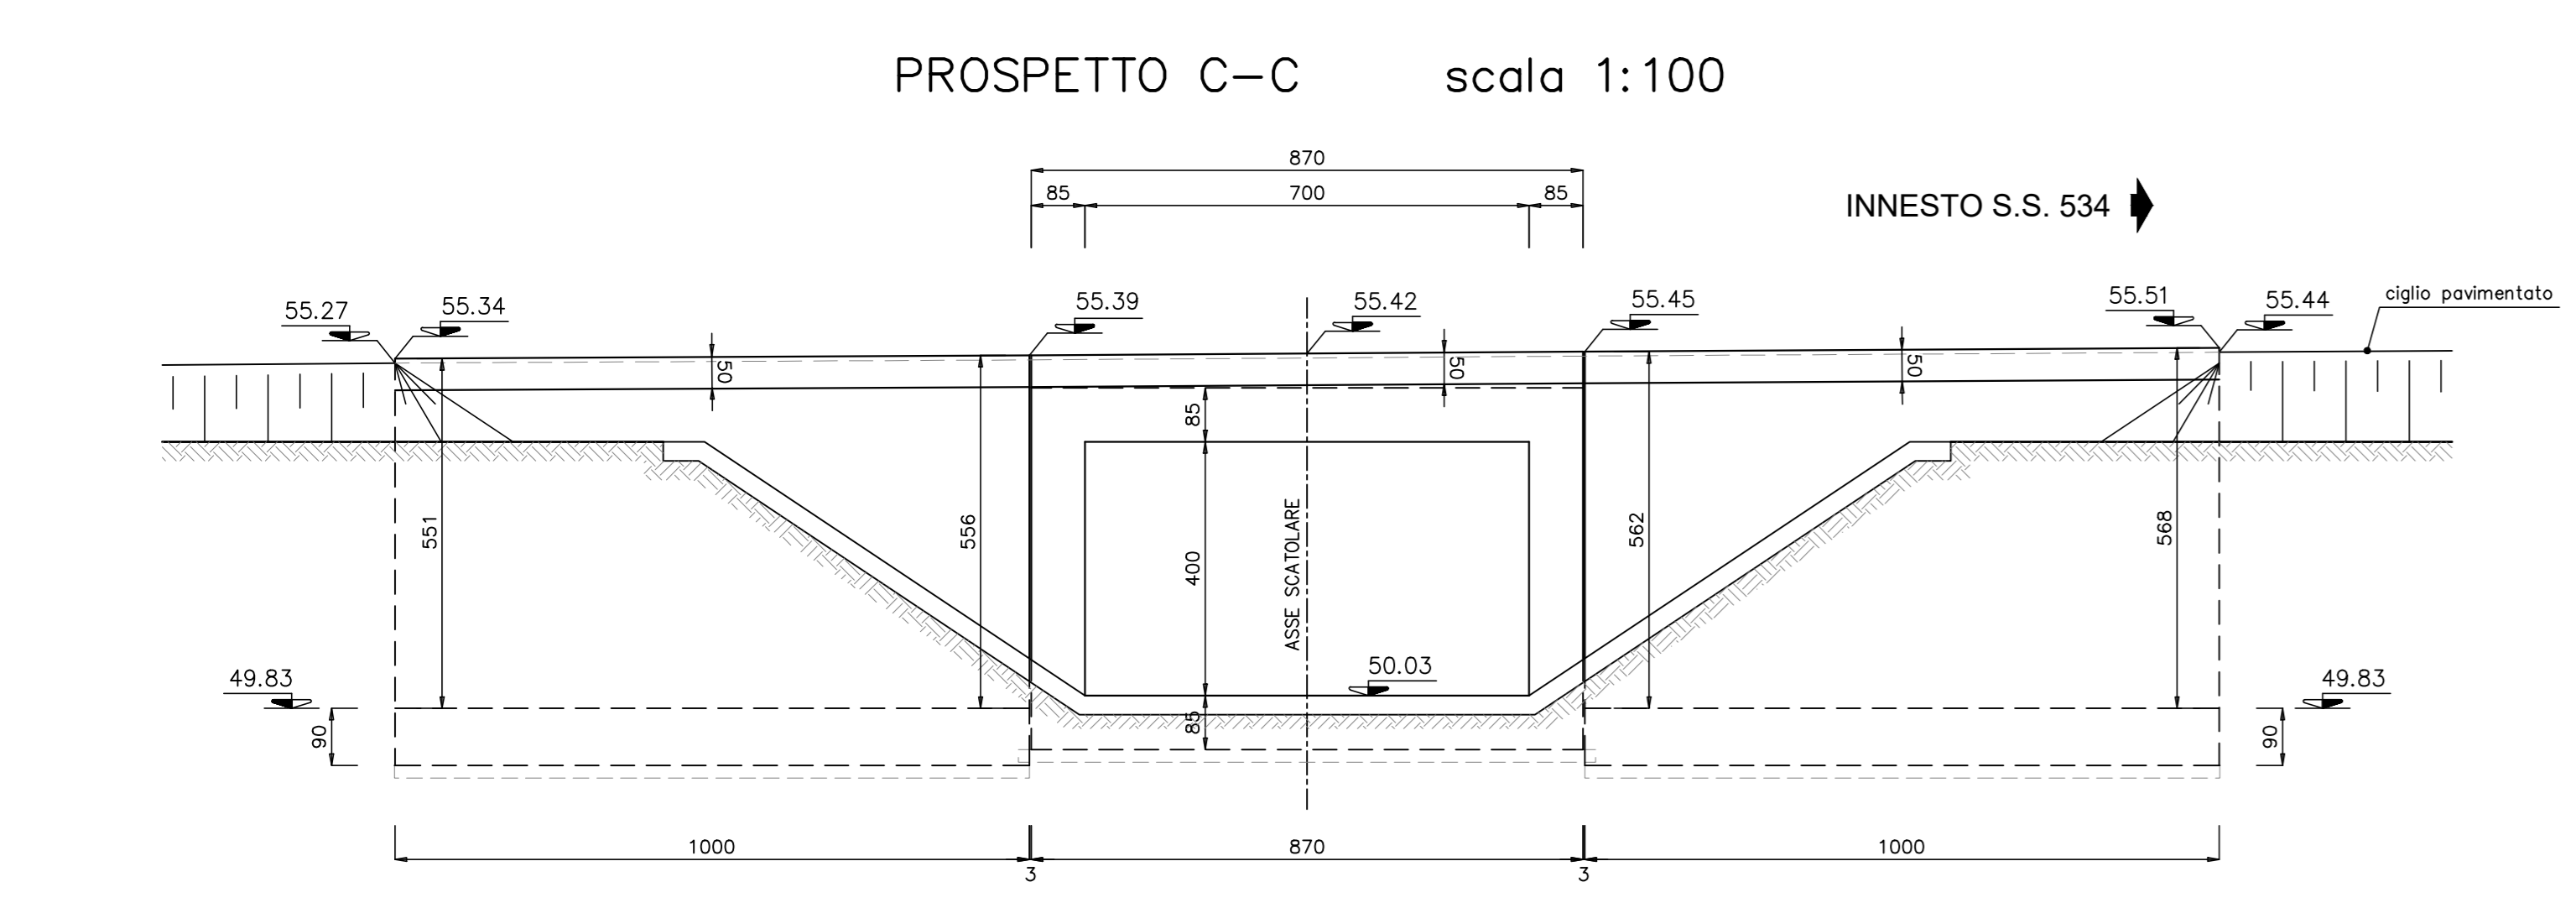


NOTA:
PER LE SEZIONI E-E
ED I PARTICOLARI COSTRUTTIVI (Dettagli "A" , "B" e "C")
VEDERE ELABORATO RELATIVO

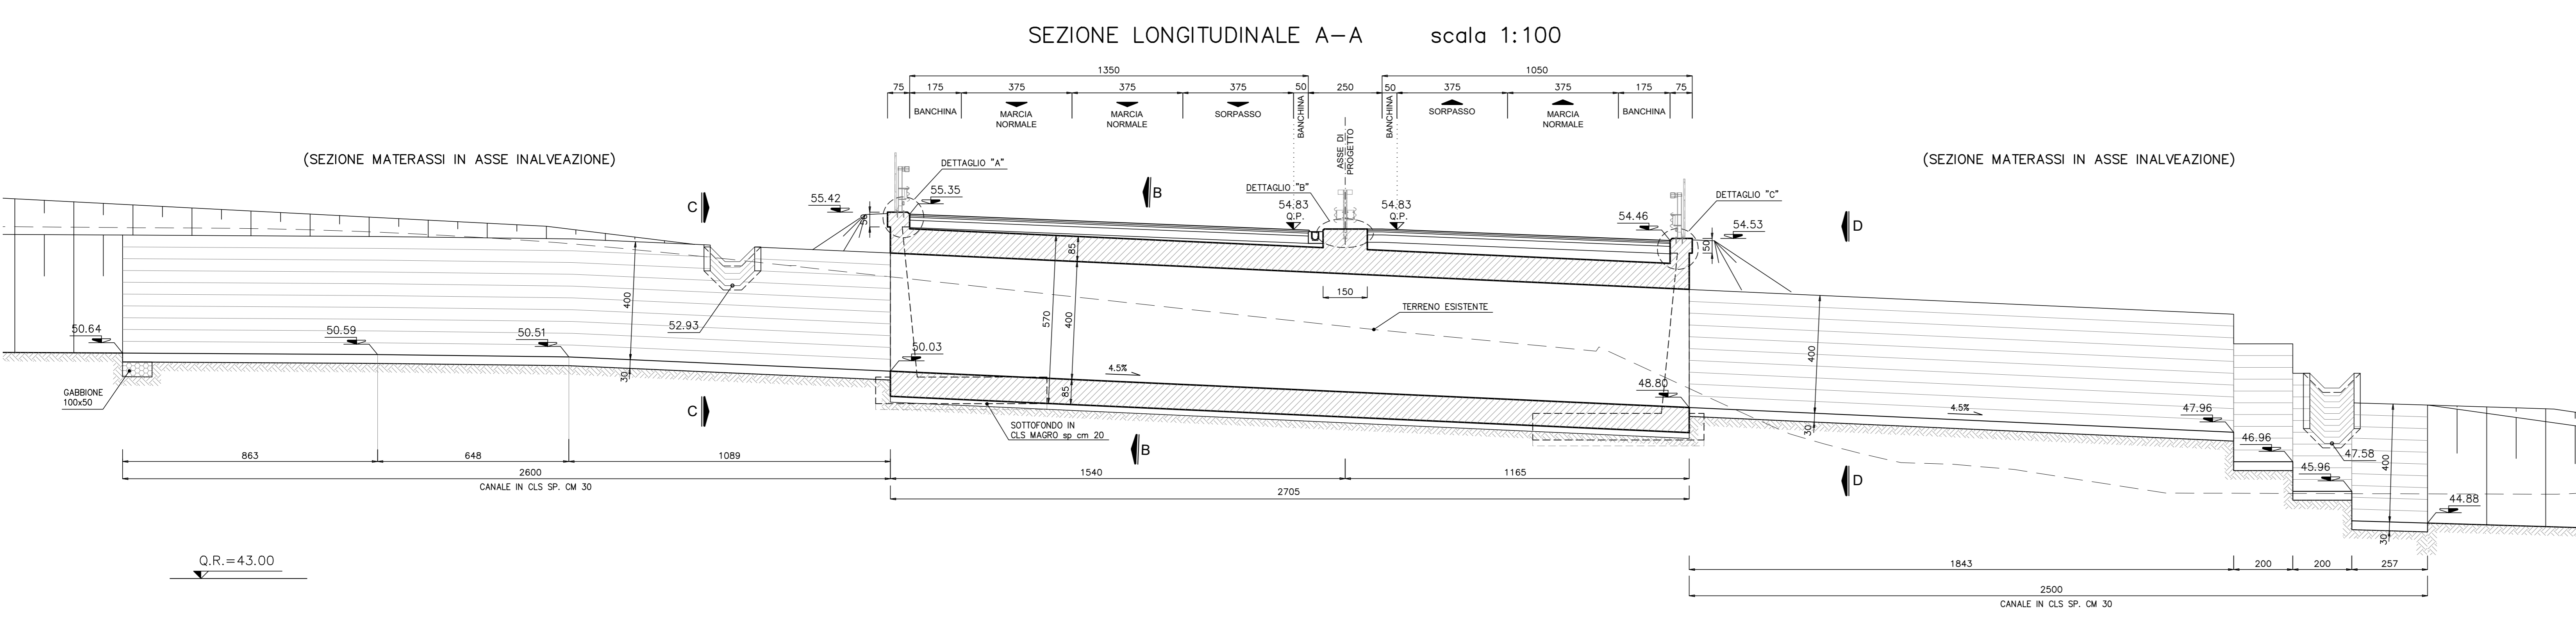

ANAS S.p.A. Direzione Generale
DG 41/08
LAVORI DI COSTRUZIONE DEL 3° MEGALOTTO DELLA S.S. 106 IONICA - CAT. B - DALL'INNESTO CON LA S.S. 534 (km 365+150) A ROSETO CAPO SPULICO (km 400+000)

PROGETTO ESECUTIVO
SOTTOPASSI, SOTTOVIA E TOMBINI IDRAULICI
OPERE D'ARTE - TOMBINI IDRAULICI
TOMBINI SCATOLARE AL KM 16+399,00 - 7,00x4,00
Planimetria, Sezione longitudinale e Sezione trasversale

CONTRAENTE GENERALE:
Società di Progetto
SIRJO S.C.p.A.
Presidente:
Dott. Arch. Maria Elena Cuzzocrea

PROGETTAZIONE:
ASTALDI
Il progettista:
Dott. Ing. S. Lieto

Consulenti:
SITE - Progetto stradale ed Idraulica
RIDUSSILI - Opere in sotterraneo
ITALCONSULTARETTO - Strutture
GEODATA - Geologia e litologia
IGES - Geotecnica
CINIGEO - Gallerie groudose
SCORLARE - ambiente
LAND - Archeologia
PROMTECHINGENERING.IT - Sicurezza ed Impianti
Ing. F. GATTO - Interferenze
TECO - Esplosivi

Il coordinatore per la sicurezza:
Ing. L.A. Gargiulo

IL RESPONSABILE DEL PROSEGUIMENTO:
Ing. R. Laporta

Rep.: -
Scala di rappresentazione: VARIE

Codice Progetto: **L0716CE1901** Codice Elaborato: **T02TS35STRDI01B**

| Rev. | Data | Descrizione | Redatto | Verificato | Approvato |
|------|------------|-------------|-----------------|----------------------|---------------|
| A | 28.04.2017 | Emissione | Ing. T. Zanella | Ing. F. M. La Camera | Ing. E. Campa |
| B | 15.04.2019 | Revisione | Ing. T. Zanella | Ing. F. M. La Camera | Ing. S. Lieto |