

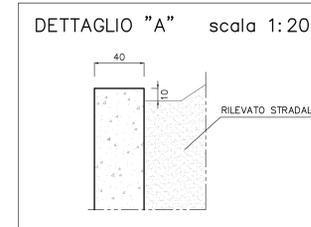


SEZIONE LONGITUDINALE A-A scala 1:100

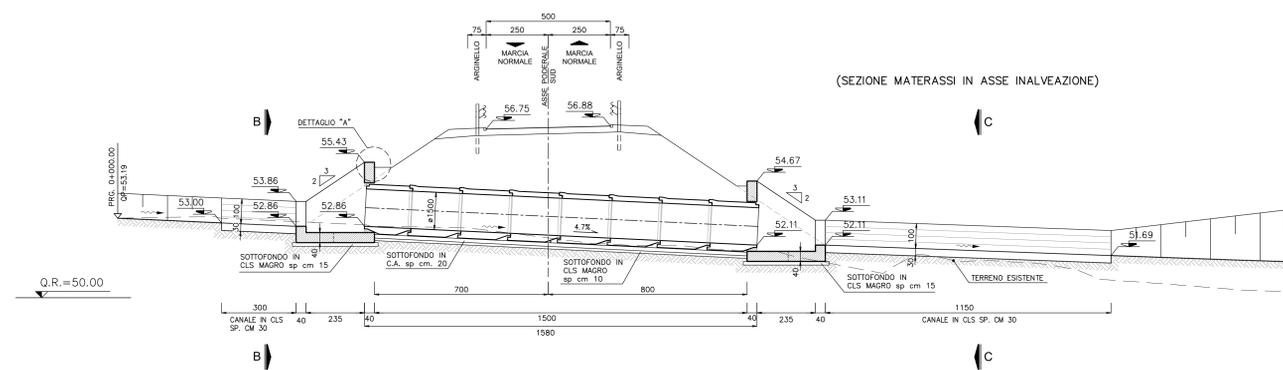

NOTA:
 PER LE SEZIONI D-D
 VEDERE ELABORATO RELATIVO

PROSPETTO B-B scala 1:100

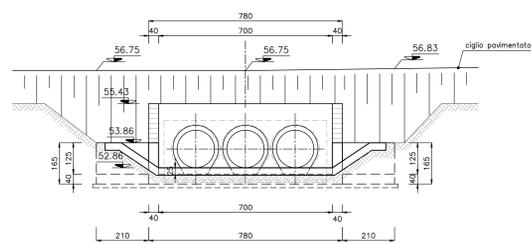

PROSPETTO C-C scala 1:100

