



PIANTA scala 1:100

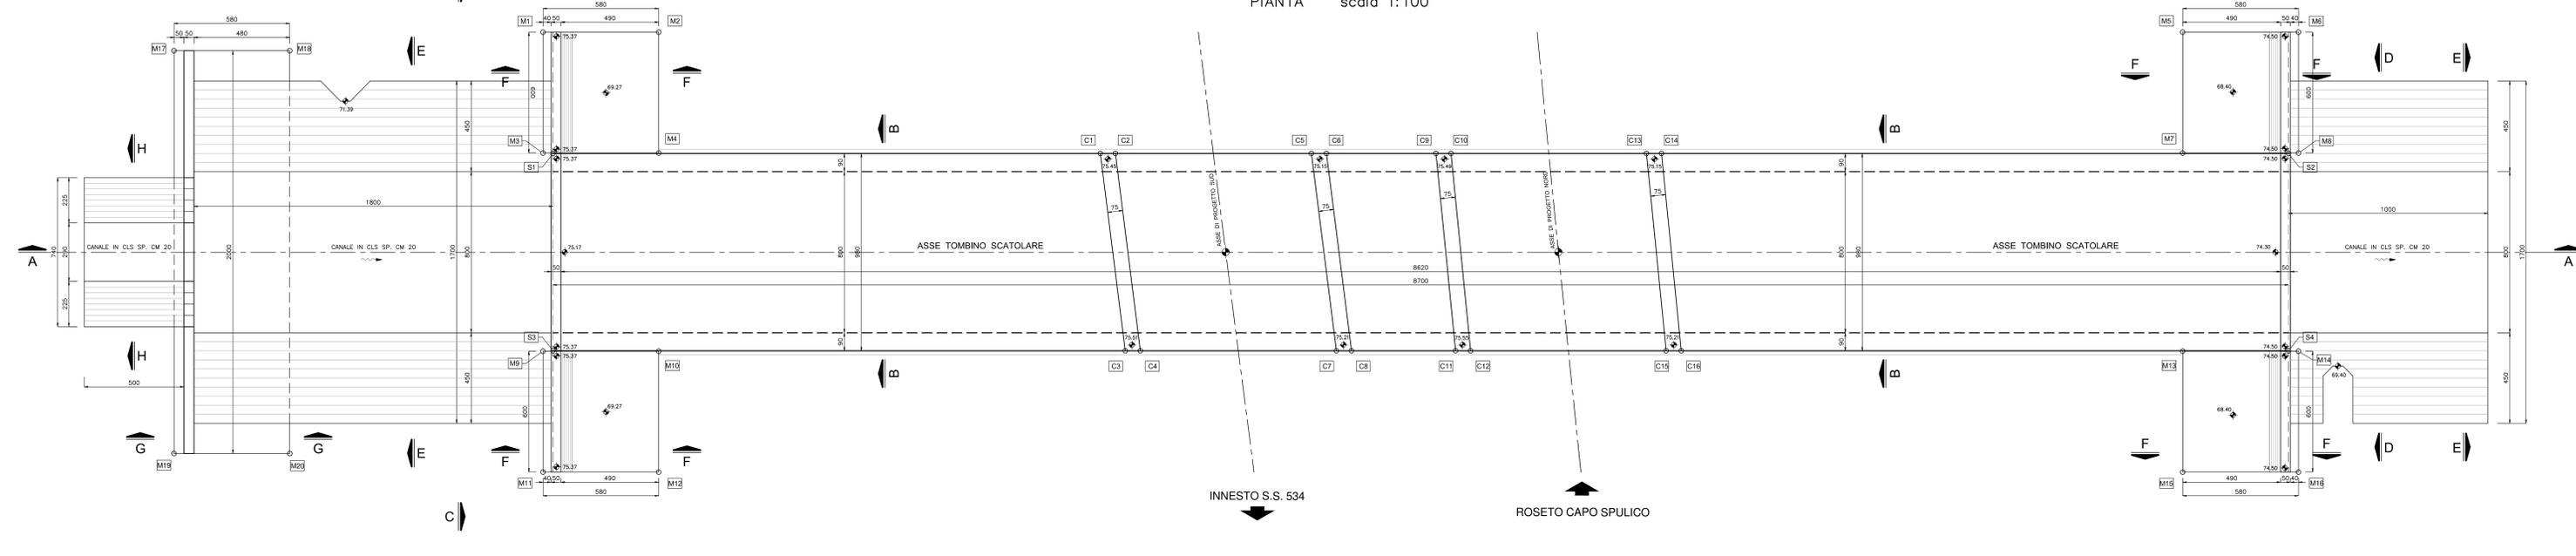


COORDINATE PUNTI NOTEVOLI

SOTTOVIA SCATOLARE		CORDOLI SCATOLARE	
S1	X=47425.109 Y=98598.008	S3	X=47417.877 Y=98598.594
S2	X=47483.824 Y=98599.008	S4	X=47476.582 Y=98592.394
FONDAZIONE MURI		FONDAZIONE MURI	
M1	X=47443.626 Y=98642.961	M9	X=47473.525 Y=98656.949
M2	X=47444.536 Y=98642.403	M10	X=47421.439 Y=98655.669
M3	X=47437.237 Y=98625.206	M11	X=47413.097 Y=98648.620
M4	X=47437.247 Y=98634.868	M12	X=47417.027 Y=98648.620
M5	X=47450.767 Y=98635.153	M13	X=47473.001 Y=98598.292
M6	X=47451.277 Y=98634.595	M14	X=47476.915 Y=98602.072
M7	X=47444.980 Y=98627.013	M15	X=47468.573 Y=98592.243
M8	X=47444.892 Y=98627.053	M16	X=47472.485 Y=98615.416
FONDAZIONE MURI		FONDAZIONE MURI	
M17	X=47416.049 Y=98603.910	M19	X=47420.291 Y=98617.172
M18	X=47419.864 Y=98676.390	M20	X=47405.205 Y=98662.892



SEZIONE LONGITUDINALE A-A scala 1:100

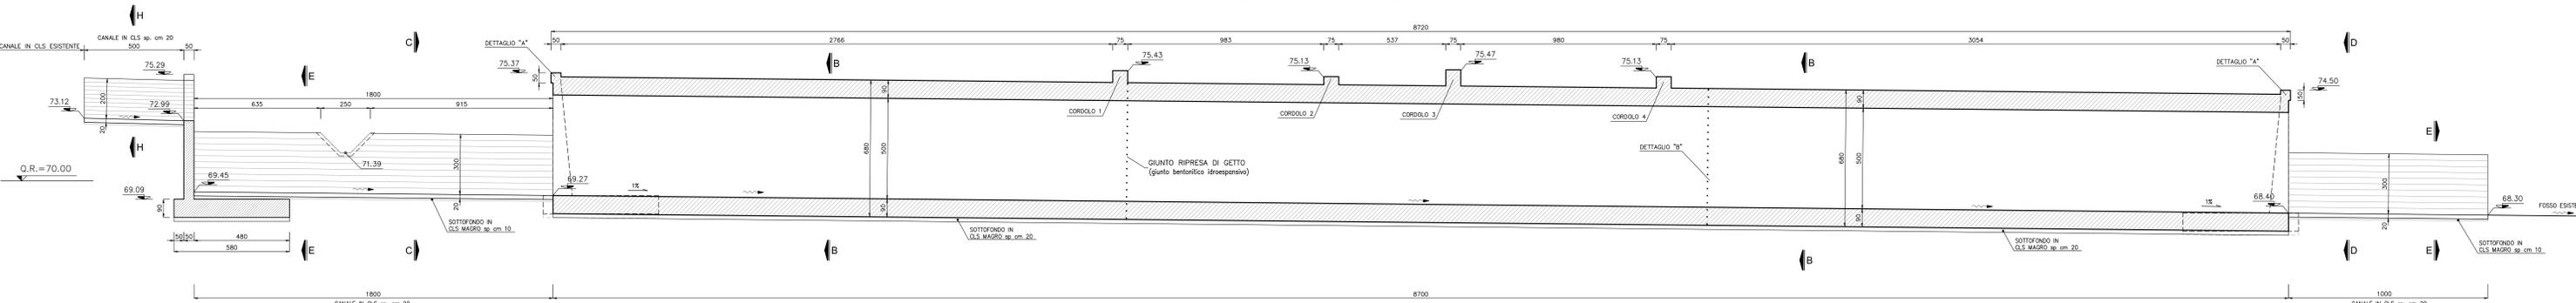


SEZIONE TRASVERSALE B-B scala 1:50

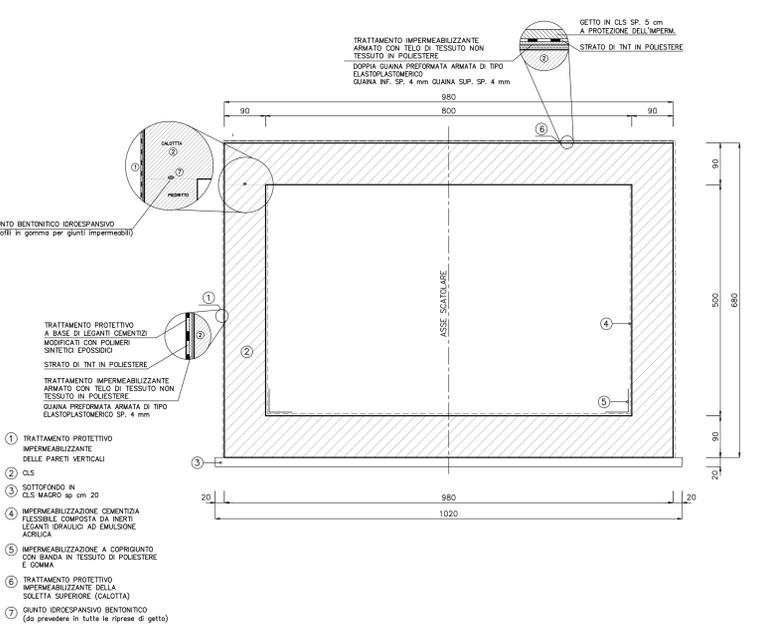


SEZIONE TIPO E-E CANALE IN CLS scala 1:100

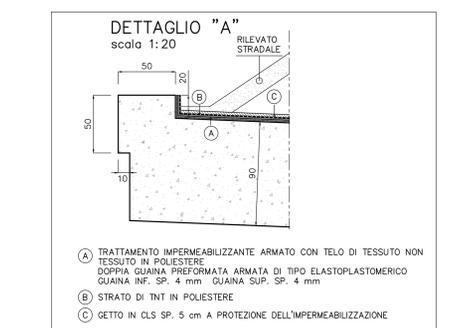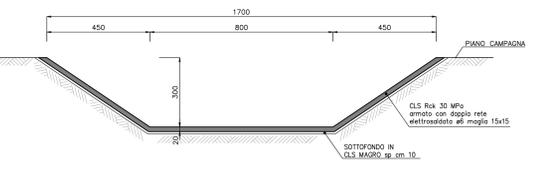


SEZIONE TIPO H-H CANALE IN CLS scala 1:100

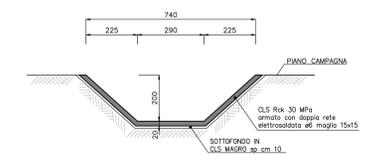


DETTAGLIO CORDOLI scala 1:20

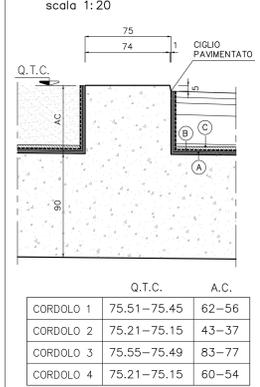

SEZIONE MURI (F-F) scala 1:50

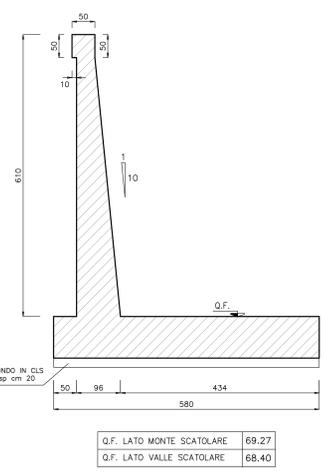

SEZIONE MURO (G-G) scala 1:50

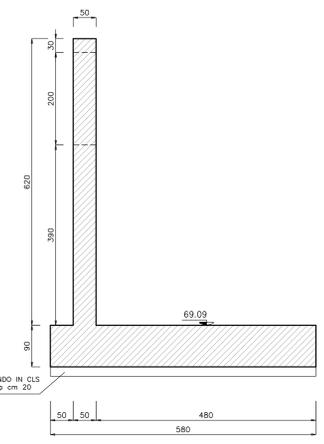

ANAS Sp.A.
Divisione Lavori
DG 41/08
LAVORI DI COSTRUZIONE DEL 3° MEGLAIOTO DELLA S.S. 106 JONICA - CAT. B - DALL'INNESTO CON LA S.S. 534 (km 385+150) A ROSETO CAPO SPULICO (km 400+100)

PROGETTO ESECUTIVO
SOTTOPASSI, SOTTOVIA E TOMBINI IDRAULICI
OPERE D'ARTE - TOMBINI IDRAULICI
TOMBINI SCATOLARE AL KM 18+565,00 - 8,00x5,00
Carpenteria e Dettagli

CONTRAENTE GENERALE:
Società di Progetto
SIRJO s.c.p.a.
Progettista:
Dott. Arch. Maria Elena Cuzzocrea

PROGETTAZIONE I:
ASTALDI
Il progettista:
Dott. Ing. S.Lieto

salini impreglio
Consulenti:
STE - Progetto stradale ed idraulica
BOCCALINI - Opere in sistema
ITALCONCRETO - Strutture
GEOARTE - Geologia e litologia
GEOARTE - Geotecnica
CINQUEGGI - Calcoli generali
ECONARTE - Ambientale
LAD - Antropologia
PROHETEDENGINEERING.IT - Scienza ed Impianti
Ing. F. GATTO - Ingegneri
TECO - Esercizi

Il coordinatore per la sicurezza:
Ing. L.A. Giugliano

IL RESPONSABILE DEL PROCEDIMENTO:
Ing. R. Lupatella

Rep.: -
Codice Progetto: L0716CE1901
Codice Elaborazione: T02TS41STRCP01B

Rev.	Data	Disegnato	Verificato	Approvato
A	28.04.2017	Emilia	Ing. T. Zanella	Ing. F. M. La Camera
B	15.04.2019	Revisione	Ing. T. Zanella	Ing. F. M. La Camera

Scala di rappresentazione: VARIE