


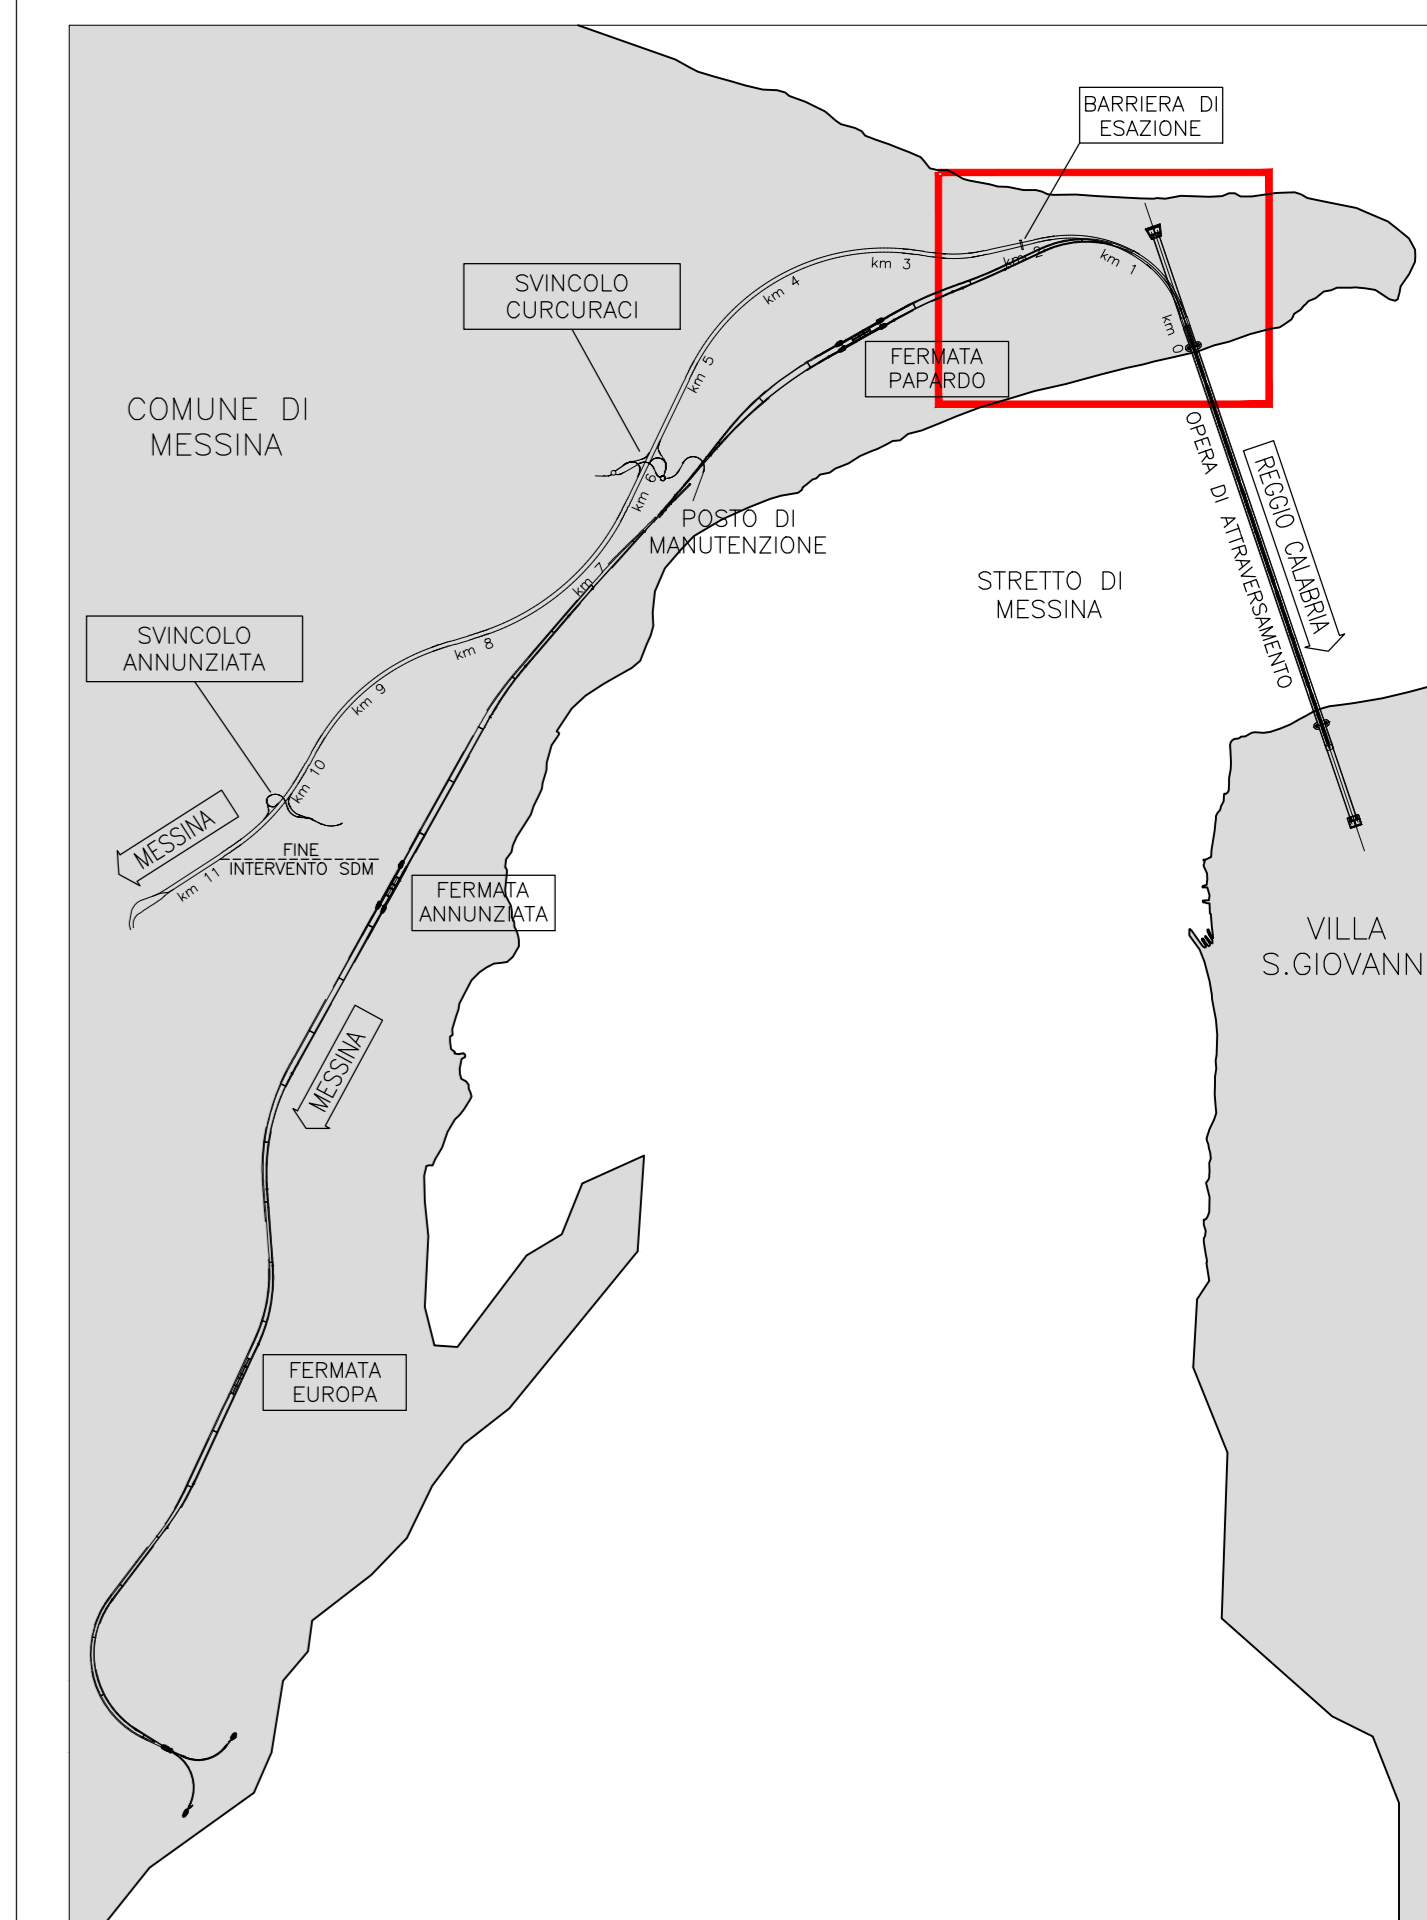

NOTE GENERALI



LEGENDA

-  RETE PUBBLICA ILLUMINAZIONE
-  LIMITE AREE DI CANTIERE

Stretto di Messina
Concessionario per la progettazione, realizzazione e gestione del collegamento stabile tra la Sicilia e il Continente
 Operatore di diritto pubblico
 Legge n° 1158 del 17 dicembre 1971, modificata dal D.Lgs. n° 114 del 24 aprile 2003




PONTE SULLO STRETTO DI MESSINA



PROGETTO DEFINITIVO

EUROLINK S.C.p.A.
 IMPREGIO S.p.A. (Mandatario)
 SOCIETA' ITALIANA PER CONDOTTE D'ACQUA S.p.A. (Mandatario)
 COOPERATIVA MURATORI E CEMENTISTI - C.M.C. di Rovereto Soc. Coop. a.r.l. (Mandatario)
 SACYR S.A.U. (Mandatario)
 ISHIKAWAJIMA - HARIMA HEAVY INDUSTRIES CO. Ltd. (Mandatario)
 A.C.I. S.C.P.A. - CONSORZIO STABILE (Mandatario)

IL PROGETTISTA  Dott. Ing. E. Pogni Ordine Ingegneri Milano n° 15408	IL CONTRAENTE GENERALE Project Manager (Ing. P.P. Marcheselli)	STRETTO DI MESSINA Direttore Generale e (Ing. G. Flamminghi)	STRETTO DI MESSINA Amministratore Delegato (Dott. P. Ciucci)
---	----------------------------------------------------------------------	--------------------------------------------------------------------	--------------------------------------------------------------------

COLLEGAMENTI VERSANTE SICILIA S10016_F0
 INTERFERENZE CENSIMENTO
 AEREE-ELETTRODOTTI E IMPIANTI ELETTRICI
 PLANIMETRIA INTERFERENZE PUBBLICA ILLUMINAZIONE QUADRO D'UNIONE

REV.	DATA	DESCRIZIONE	REDAZIONE	VERIFICATO	APPROVATO
FO	20/05/2011	EMISSIONE FINALE	UT. ELK	Fiamminghi	Pogni

COODICE: CIG0100P1PZD51CR8EL00000002FO
 ISOLA: 1:20000
 NOME DEL FILE: S10016_F0.dwg

