




PLANIMETRIA scala 1:100

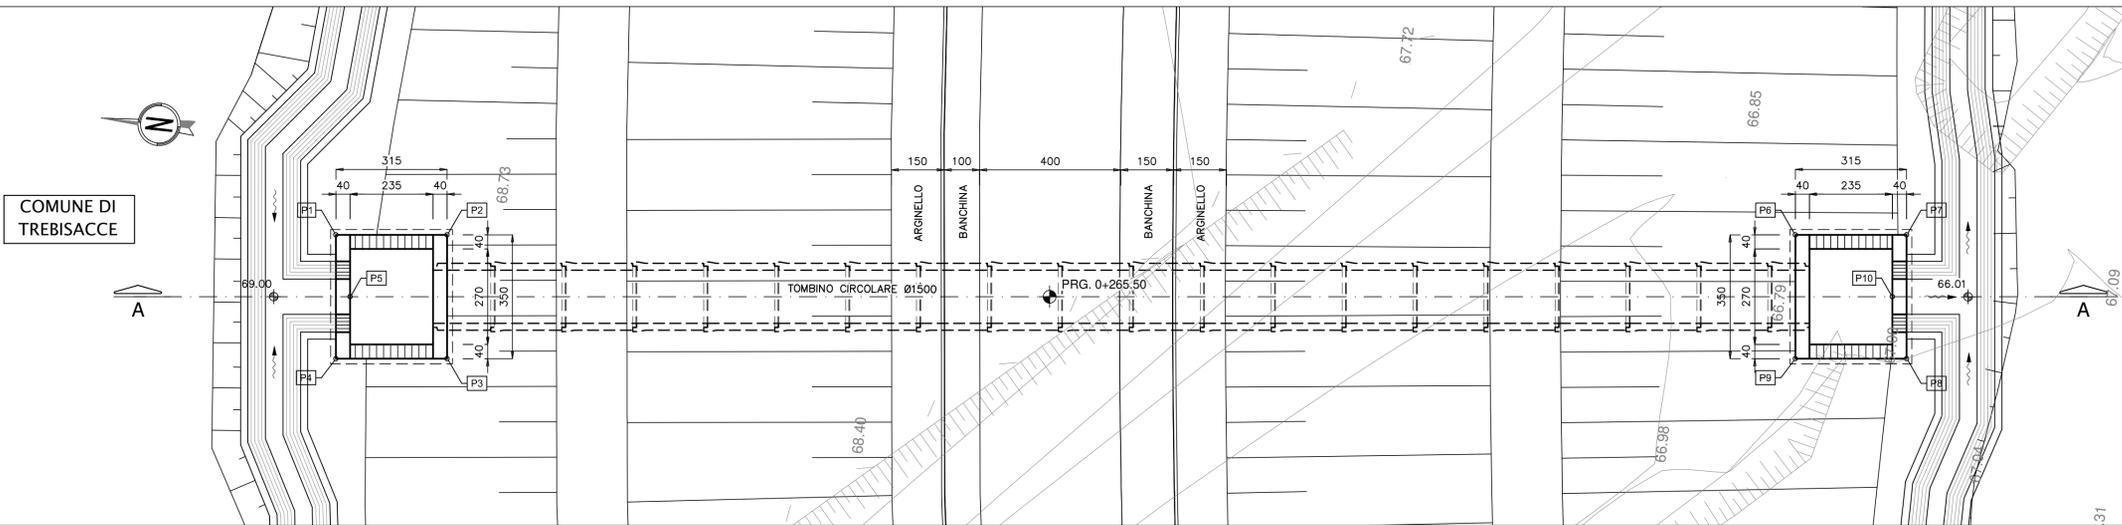


SEZIONE LONGITUDINALE scala 1:100

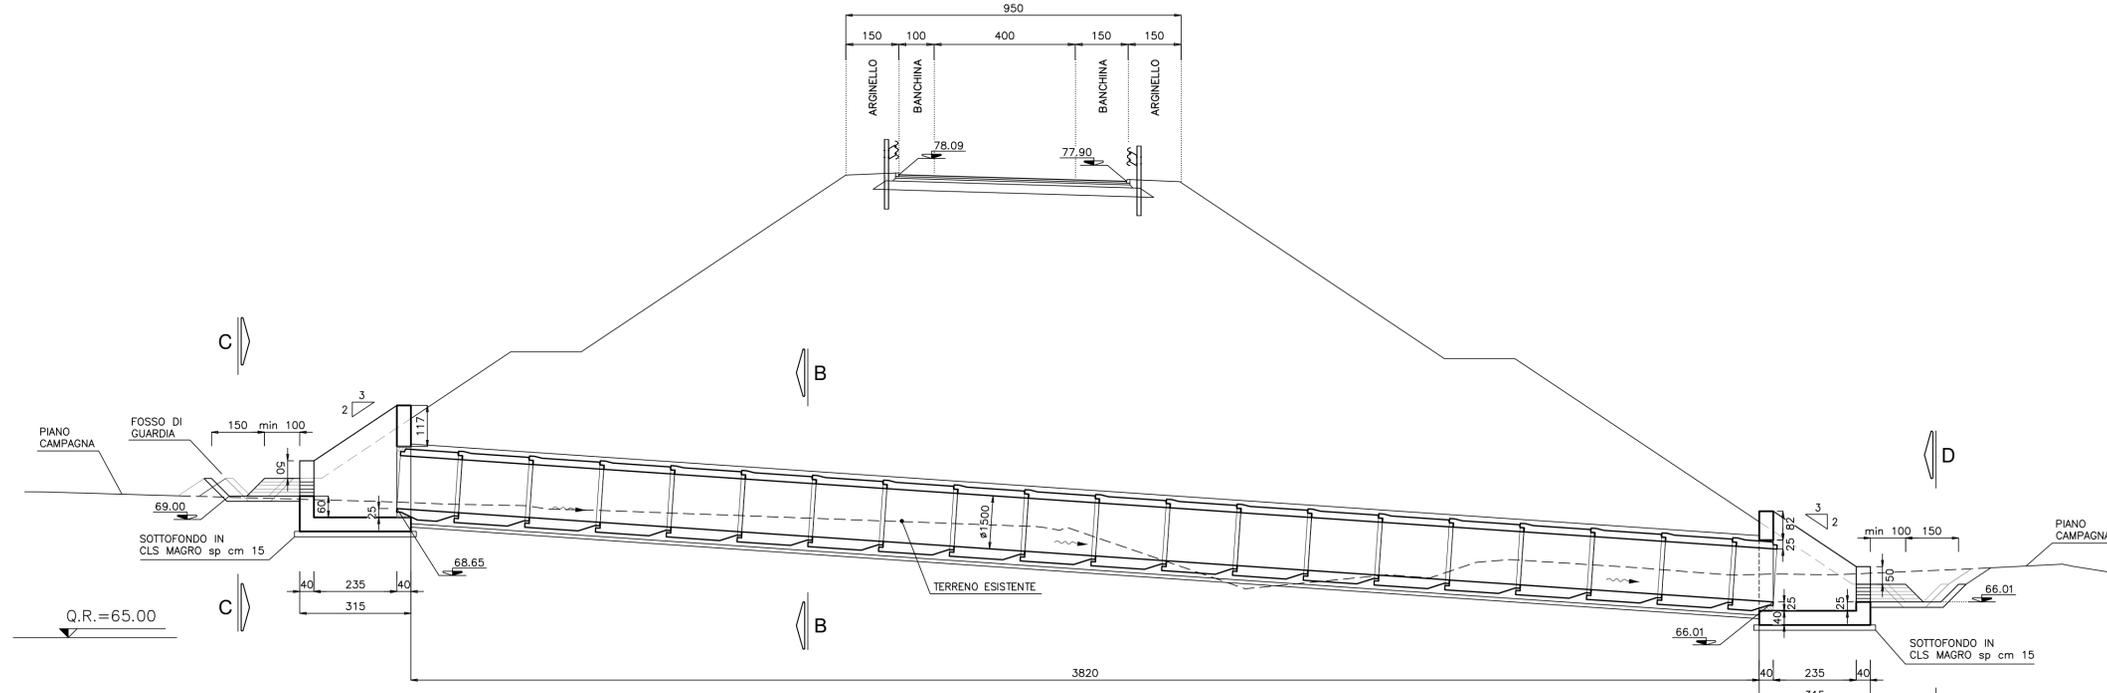


SEZIONE D-D scala 1:50

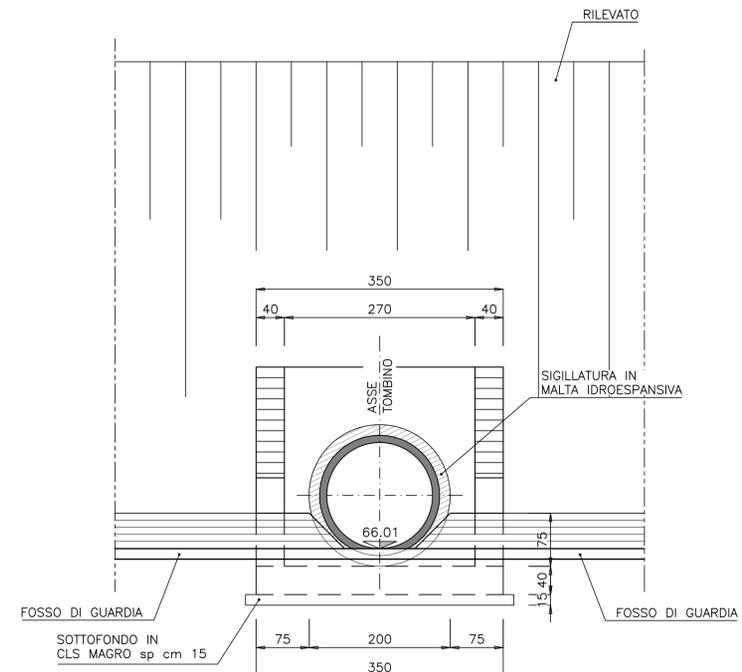

SEZIONE C-C scala 1:50

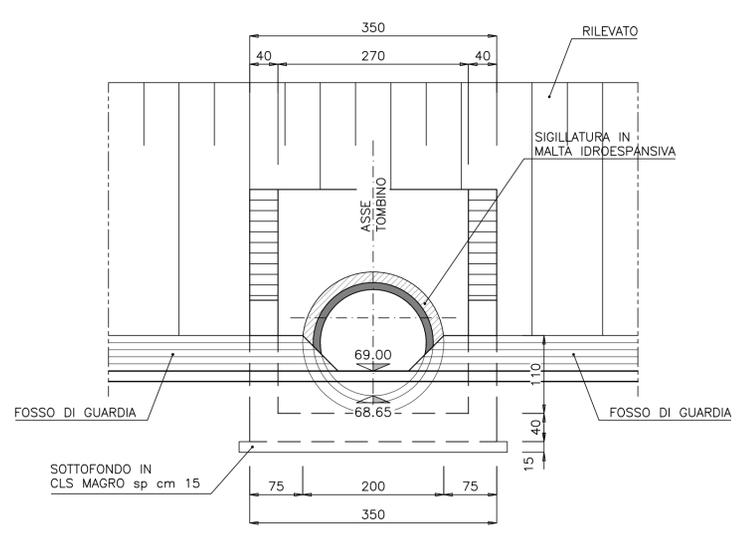

SEZIONE B-B scala 1:25

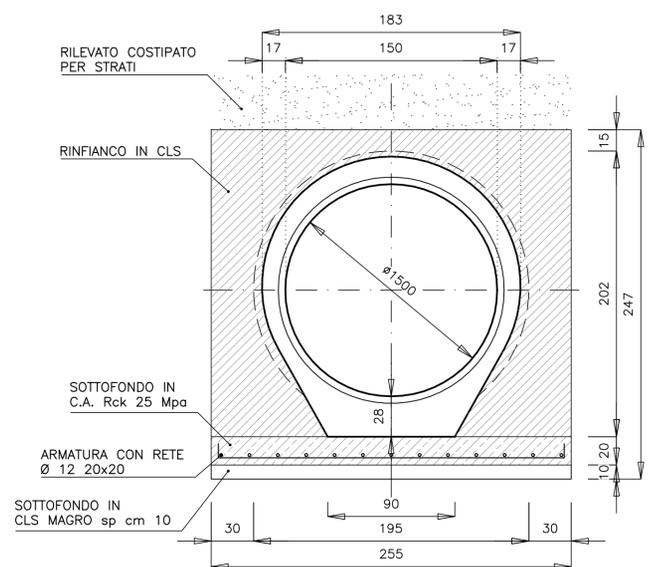

COORDINATE PUNTI NOTEVOLI

| | | | |
|----|----------------------------|-----|----------------------------|
| P1 | X=47586.295 Y=98662.271 | P6 | X=47590.901 Y=98621.178 |
| P2 | X=47586.646 Y=98659.140 | P7 | X=47591.252 Y=98618.048 |
| P3 | X=47583.168 Y=98658.751 | P8 | X=47587.774 Y=98617.658 |
| P4 | X=47582.817 Y=98661.881 | P9 | X=47587.423 Y=98620.788 |
| P5 | X=47584.601 Y=98661.678 | P10 | X=47589.468 Y=98618.250 |



ANAS S.p.A.
 Direzione Generale
DG 41/08
 LAVORI DI COSTRUZIONE DEL 3° MEGALOTTO DELLA S.S. 106 JONICA - CAT. B - DALL'INNESTO CON LA S.S. 534 (km 365+150) A ROSETO CAPO SPULICCO (km 400+000)

PROGETTO ESECUTIVO
 SOTTOPASSI, SOTTOVIA E TOMBINI IDRAULICI
 OPERE D'ARTE - TOMBINI IDRAULICI
 TOMBINO CIRCOLARE SV TREBISACCE RAMPA 7 AL KM 0+265,00 - diam. 1500
 Planimetria, Sezione longitudinale e Sezione trasversale

CONTRAENTE GENERALE:
 Società di Progetto
SIRJO s.c.p.a.
 Presidente:
 Dott. Arch. Maria Elena Cuzzocrea

PROGETTAZIONE:




Il progettista:
 Dott. Ing. S.Lieto

Consulenti:
 STE - Progetto stradale ed Idraulica
 ROCKSOL - Opere in sotterraneo
 ITALCONSULT/SETECO - Strutture
 GEODATA - Geologia e Idrogeologia
 GES - Geotecnica
 CINIGEO - Gallerie gresuose
 ECOPLAME - Ambiente
 LAND - Archeologia
 PROMETEOENGINEERING.IT - Sicurezza ed Impianti
 Ing. F.GATTO - Interferenze
 TECO - Espropri

Il coordinatore per la sicurezza:
 ing. L.A. Gargiulo

IL RESPONSABILE DEL PROCEDIMENTO:
 Ing. R. Lapenta

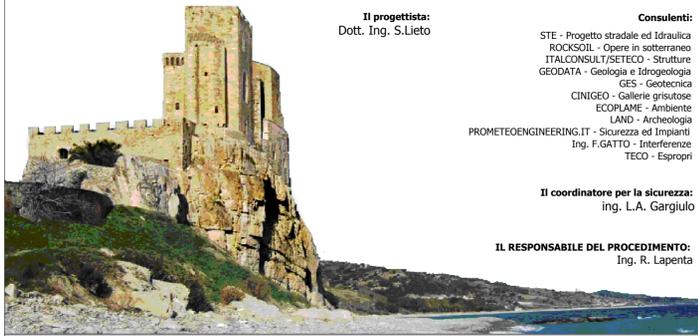

Rep.: -
 Codice Progetto: L O 7 1 6 C E 1 9 0 1
 Codice Elaborato: T 0 2 T 0 9 7 S T R D I O 1 B
 Scala di rappresentazione: VARIE

| Rev. | Data | Descrizione | Redatto | Verificato | Approvato |
|------|------------|-------------|-----------------|----------------------|---------------|
| A | 28.04.2017 | Emissione | Ing. T. Zanella | Ing. F. M. La Camera | Ing. E. Campa |
| B | 15.04.2019 | Revisione | Ing. T. Zanella | Ing. F. M. La Camera | Ing. S. Lieto |