


NOTE GENERALI

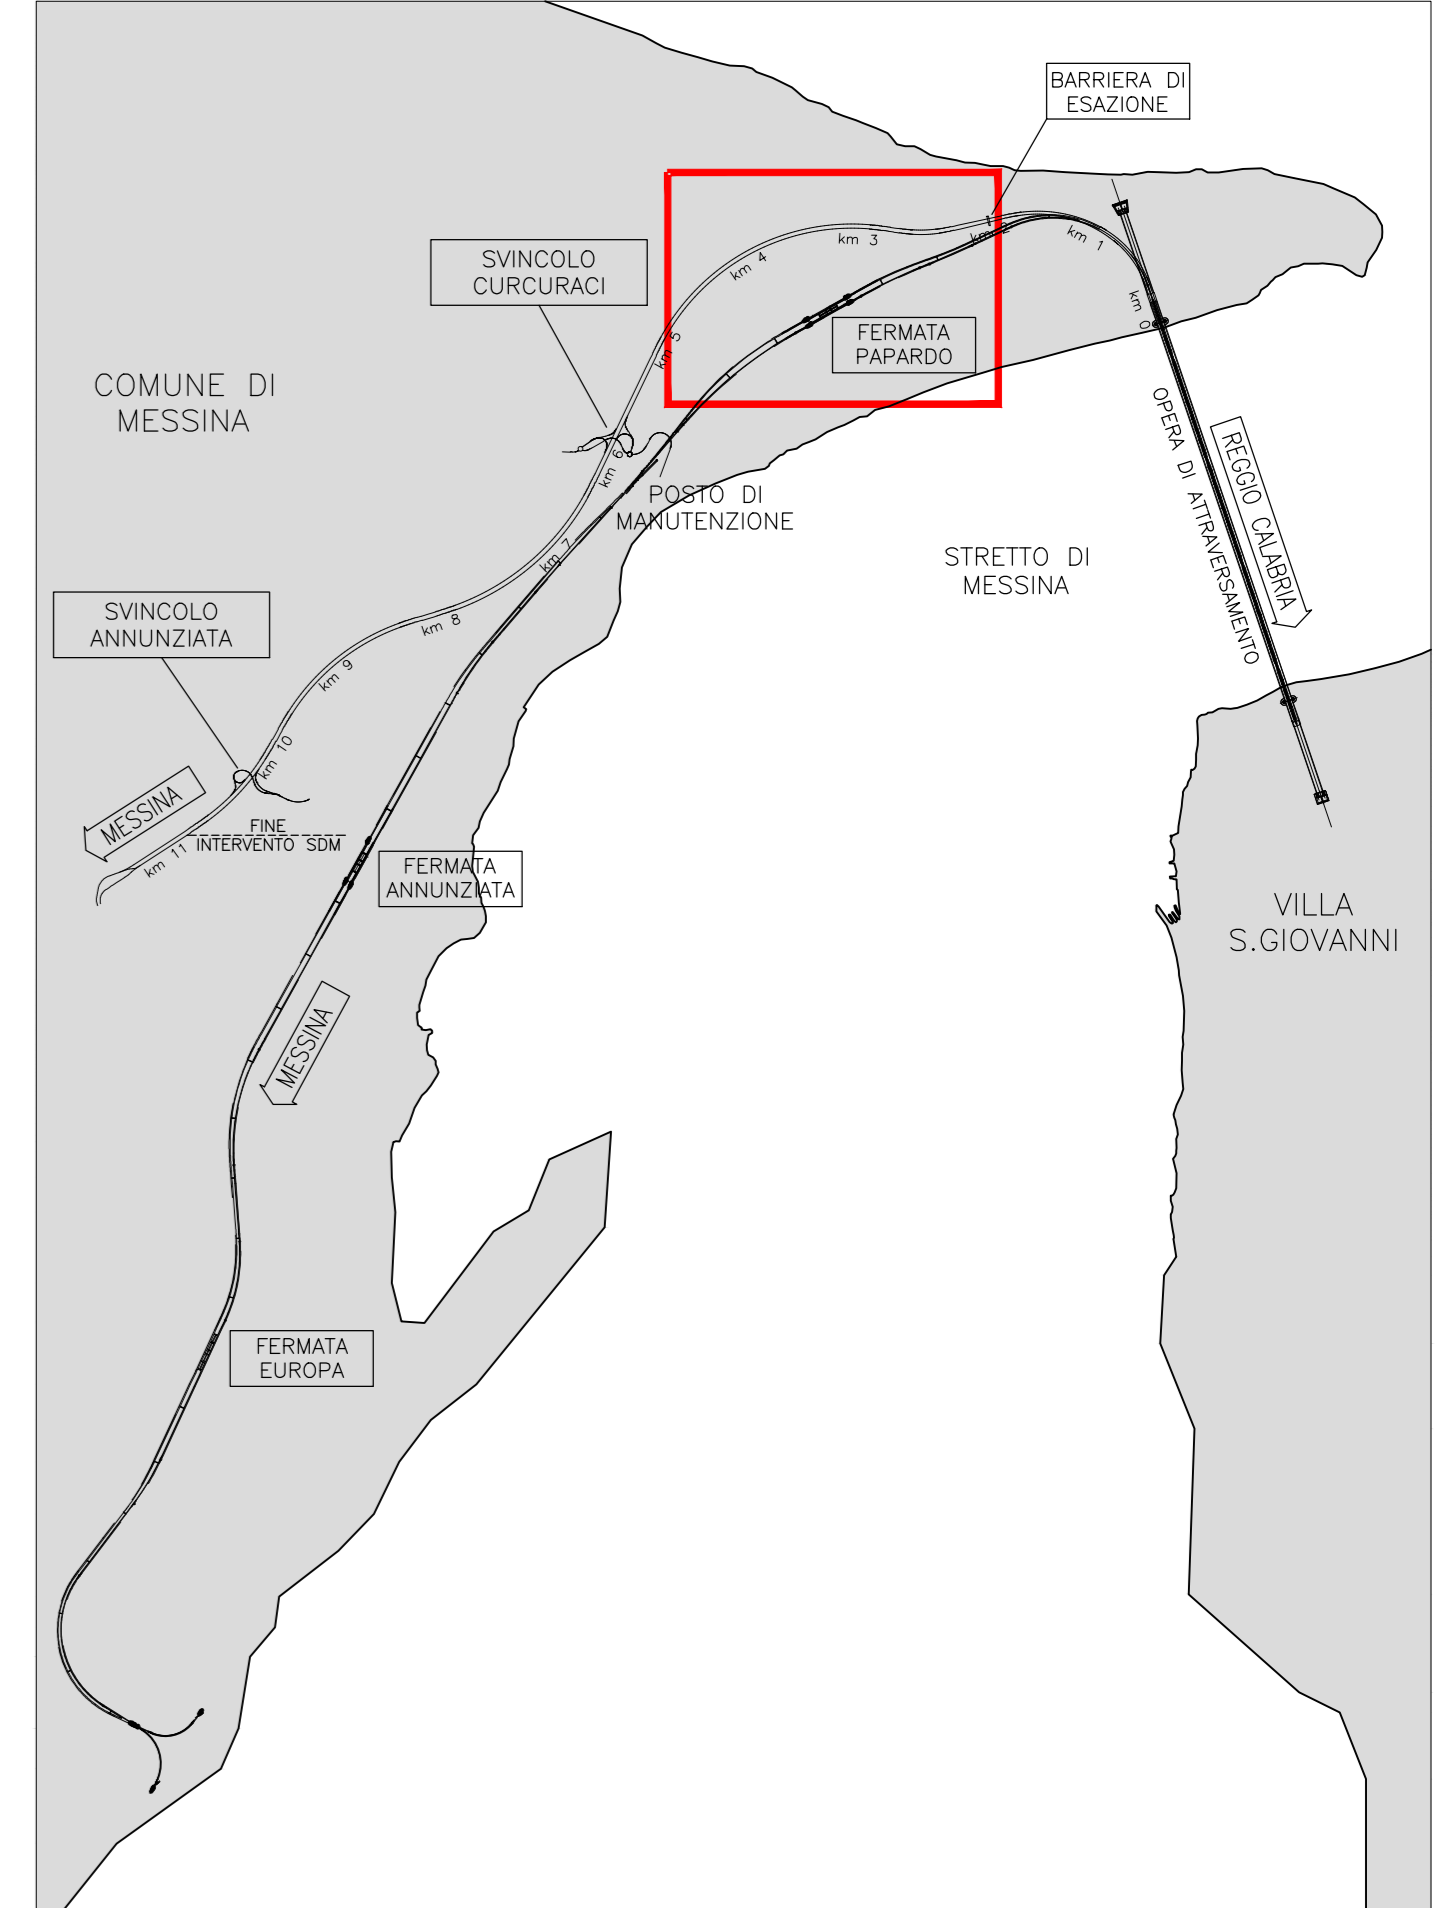

LEGENDA

- RETE PUBBLICA ILLUMINAZIONE
- - - - - LIMITE AREE DI CANTIERE

S.I.L.L.A. 007	1+600 1+700	COMUNE DI MESSINA - Servizi di pubblica illuminazione	Area pubblica	Partecipazione	Finanziamento della rete illuminazione pubblica con il contributo statale in possesso della delibera di approvazione
S.I.L.L.A. 008	1+800 2+100	COMUNE DI MESSINA - Servizi di pubblica illuminazione	Area pubblica	Partecipazione	Finanziamento della rete illuminazione pubblica con il contributo statale in possesso della delibera di approvazione
S.I.L.L.A. 009	2+250 2+700	COMUNE DI MESSINA - Servizi di pubblica illuminazione	Area pubblica	Partecipazione	Finanziamento della rete illuminazione pubblica con il contributo statale in possesso della delibera di approvazione
S.I.L.L.F. 007	3+550	COMUNE DI MESSINA - Servizi di pubblica illuminazione	Area pubblica	Partecipazione	Finanziamento della rete illuminazione pubblica con il contributo statale in possesso della delibera di approvazione

Stretto di Messina
 EuroLink
 Coordinatore per la progettazione, realizzazione e gestione del collegamento stradale tra lo Scalo e il Capoluogo
 Direzione di Strada Pubblica
 Legge n° 1158 del 17 dicembre 1971, modificata dal D.Lgs. n° 114 del 24 aprile 2003

PONTE SULLO STRETTO DI MESSINA
 PROGETTO DEFINITIVO

EUROLINK S.C.p.A.
 IMPREGILO S.p.A. (Mandatario)
 SOCIETA' ITALIANA PER CONDOTTE D'ACQUA S.p.A. (Mandatario)
 COOPERATIVA MURATORI E CEMENTISTI - C.M.C. di Rovereto Soc. Coop. a.r.l. (Mandatario)
 SACYR S.A.U. (Mandatario)
 ISHIKAWAJIMA - MARUBA HEAVY INDUSTRIES CO. Ltd. (Mandatario)
 A.C.I. S.C.P.A. - CONSORZIO STABILE (Mandatario)

IL PROGETTISTA EuroLink Dott. Ing. E. Pogni Ordine Ingegneri Milano n° 15408	IL CONTRAENTE GENERALE Project Manager (Ing. P.P. Marcheselli)	STRETTO DI MESSINA Direttore Generale (Ing. G. Flammingh)	STRETTO DI MESSINA Amministratore Delegato (Dott. P. Ciucci)
-------------------------------------------------------------------------------------------------	----------------------------------------------------------------------	-----------------------------------------------------------------	--------------------------------------------------------------------

COLLEGAMENTI VERSANTE SICILIA S10018_F0
 INTERFERENZE CENSIMENTO
 AEREE - ELETTRODOTTI E IMPIANTI ELETTRICI
 PLANIMETRIA INTERFERENZE PUBBLICA ILLUMINAZIONE TAV. 2/13

REV.	DATA	DESCRIZIONE	REDATTO	VERIFICATO	APPROVATO
FO	20/05/2011	EMISSIONE FINALE	U.T. ELK	Fiammingh	Pogni

COOKE: C[G]O[0]O[P]P[6]D[S]I[C]R[E]L[0]O[0]O[0]1[5]F0 SOA: 1:2000
 NOME DEL FILE: S10018_F0.dwg