

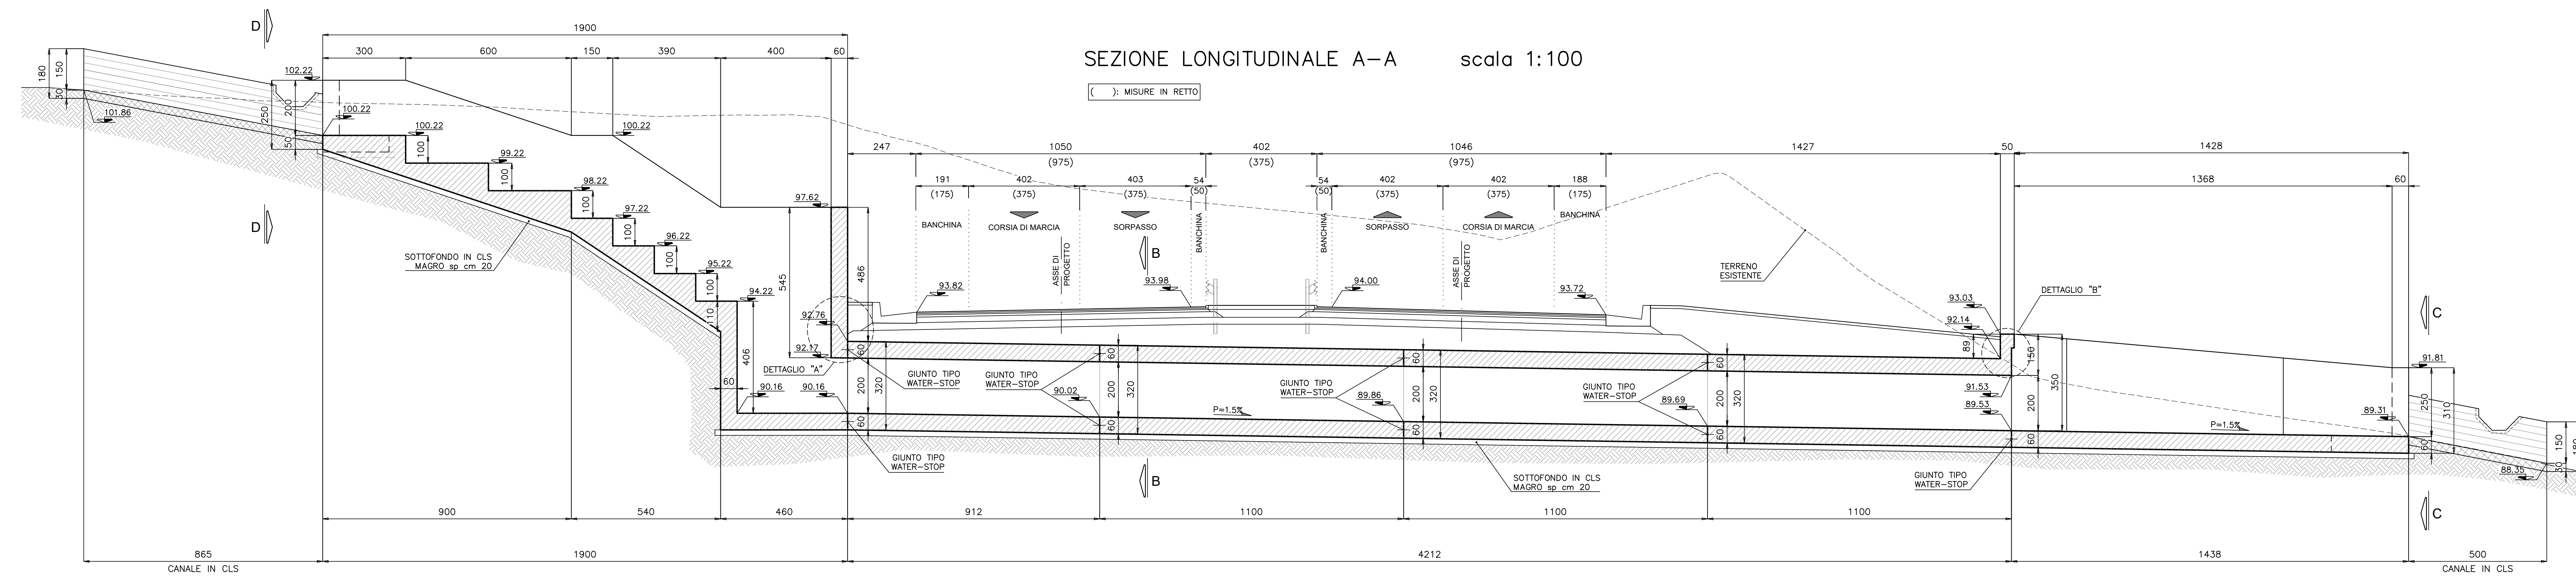



SEZIONE TIPO CANALE IN CLS scala 1:50
H = 1.50 m

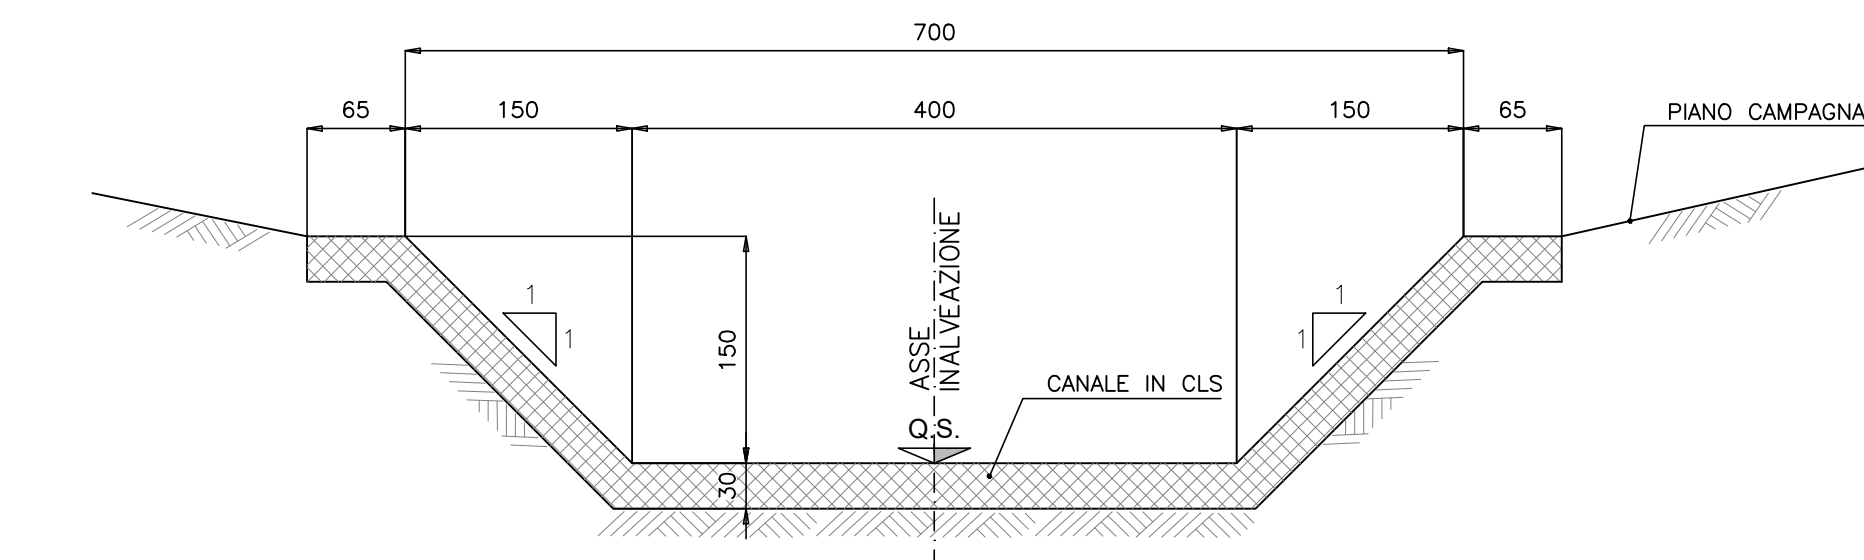


SEZIONE TRASVERSALE B-B scala 1:50

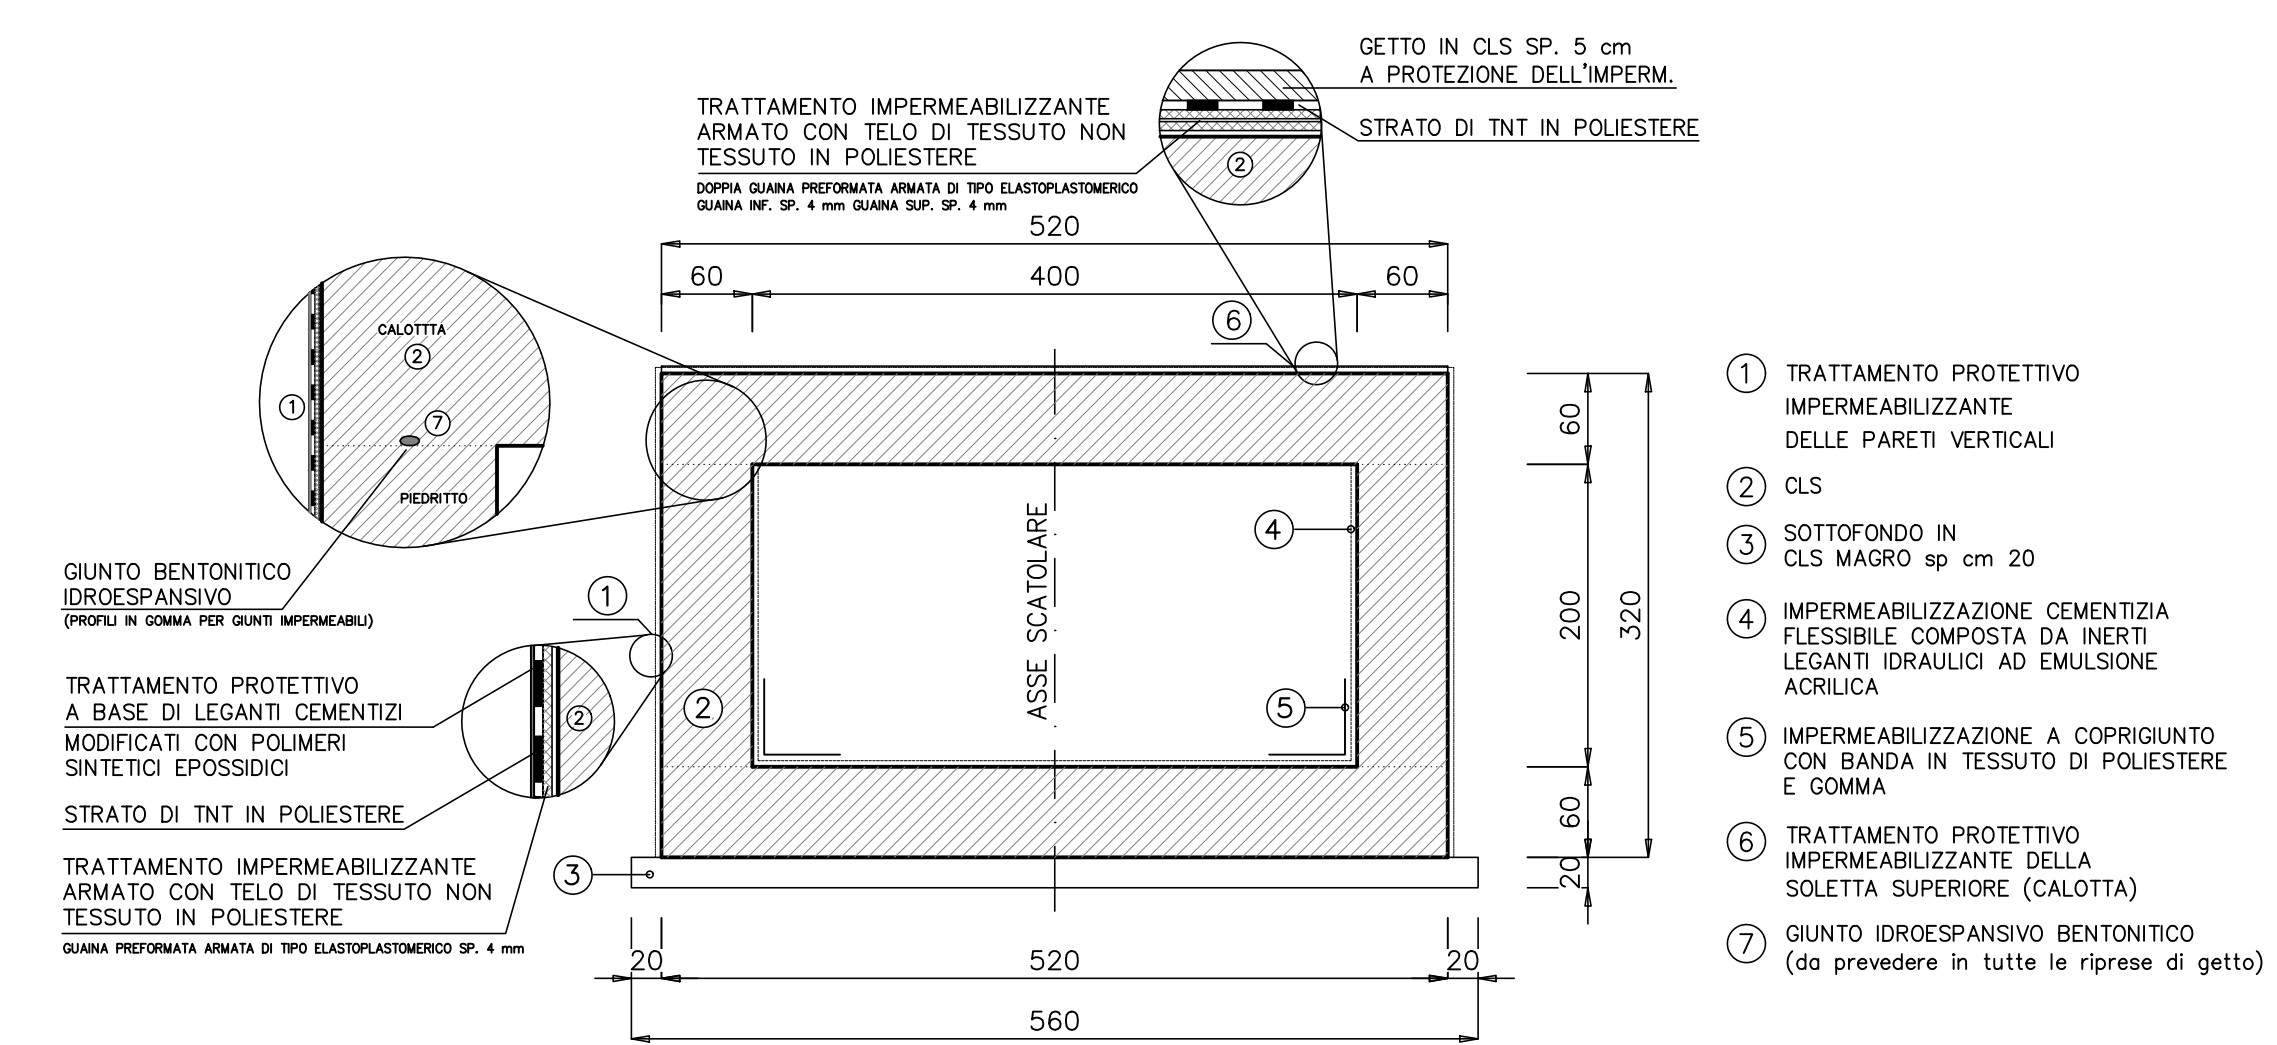

VISTA C-C scala 1:50

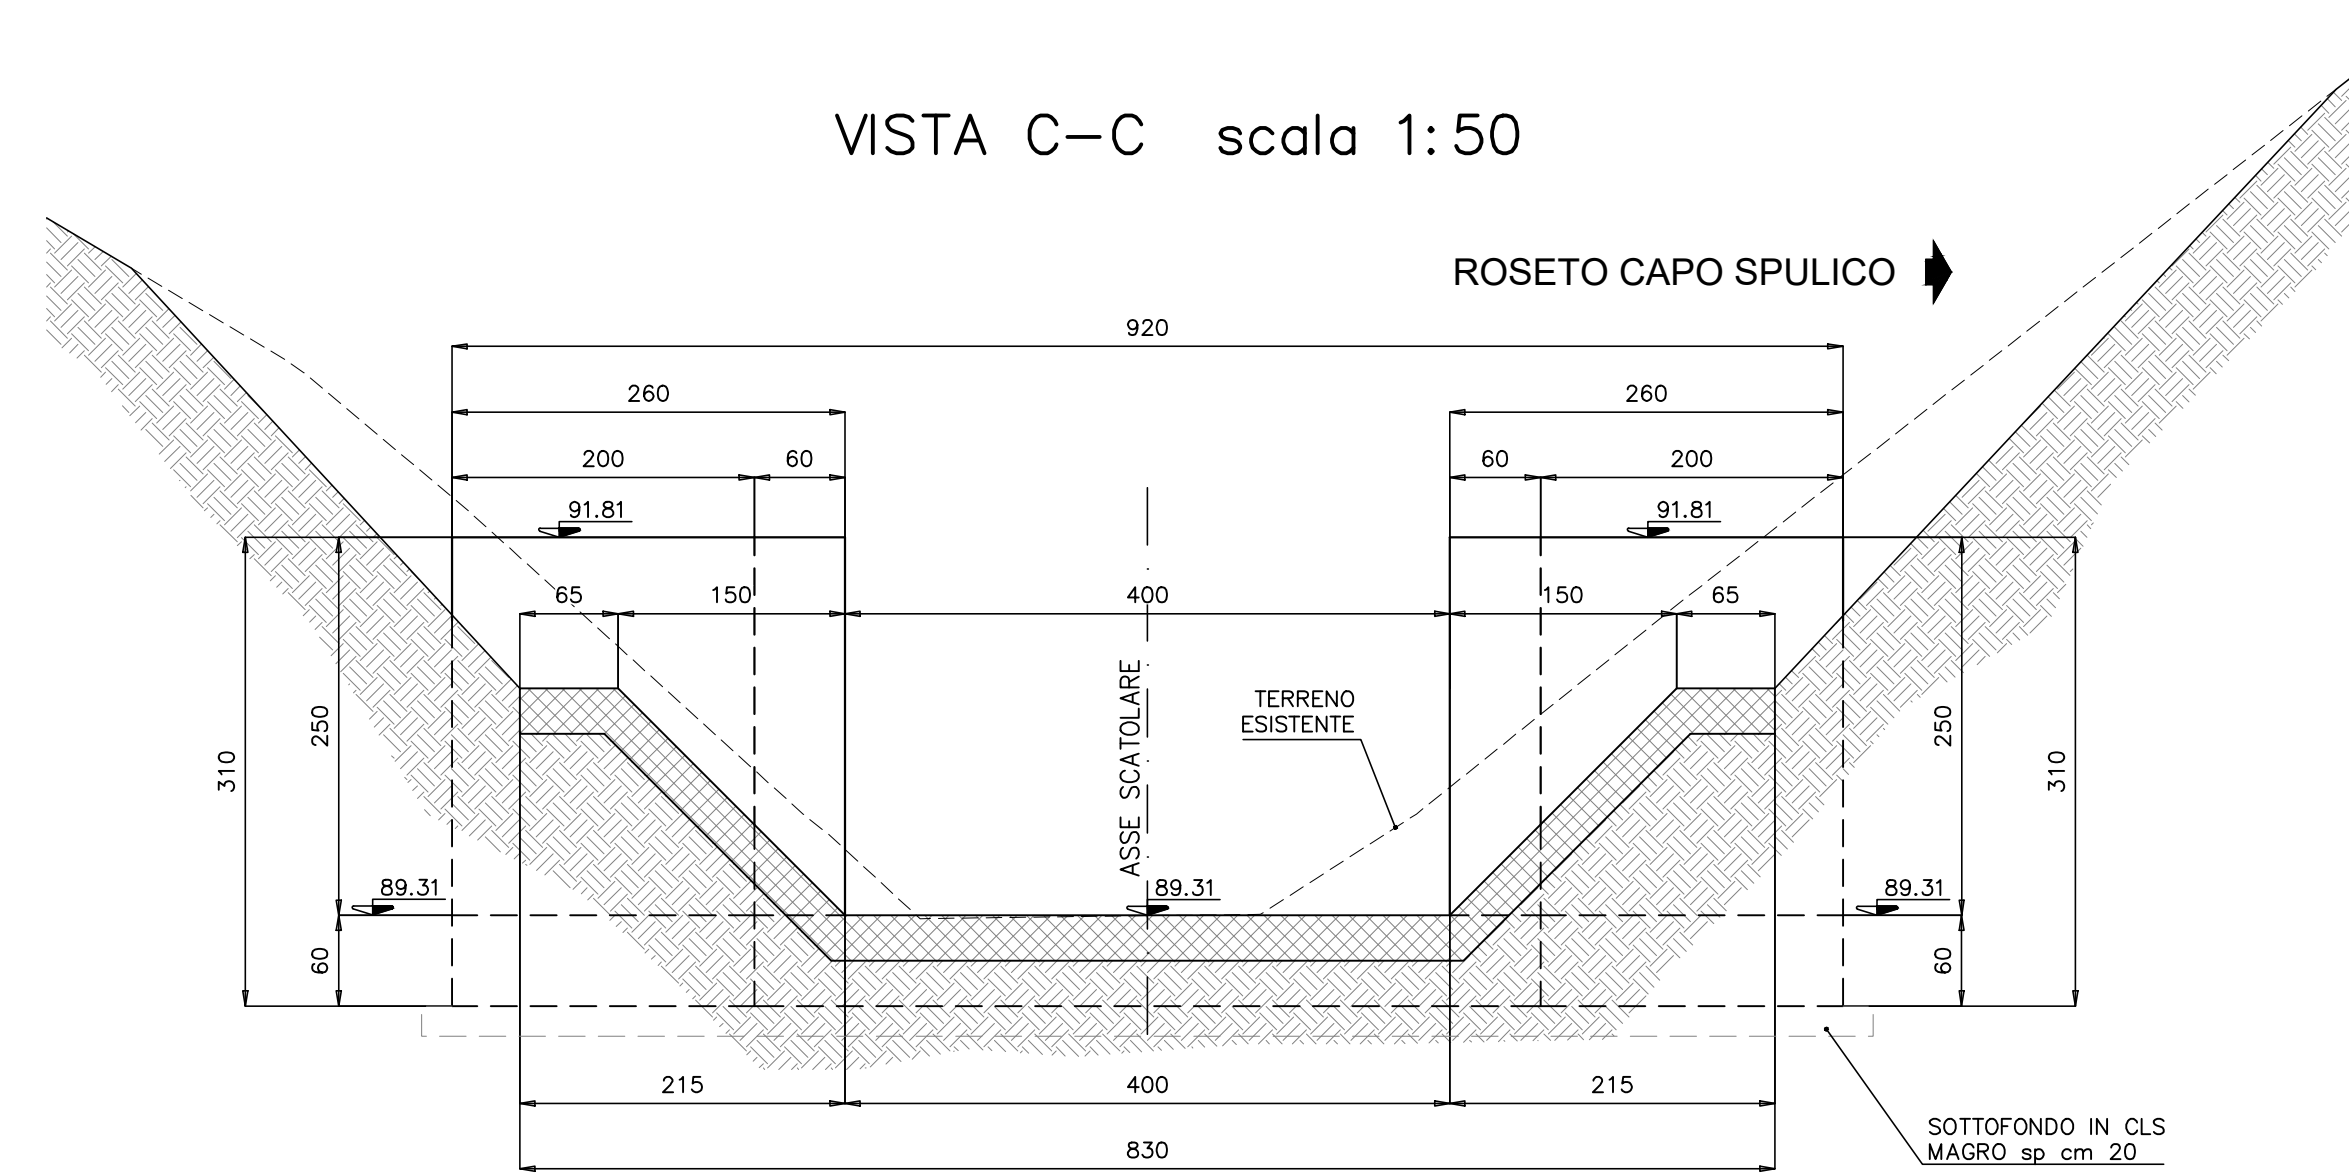

VISTA D-D scala 1:50

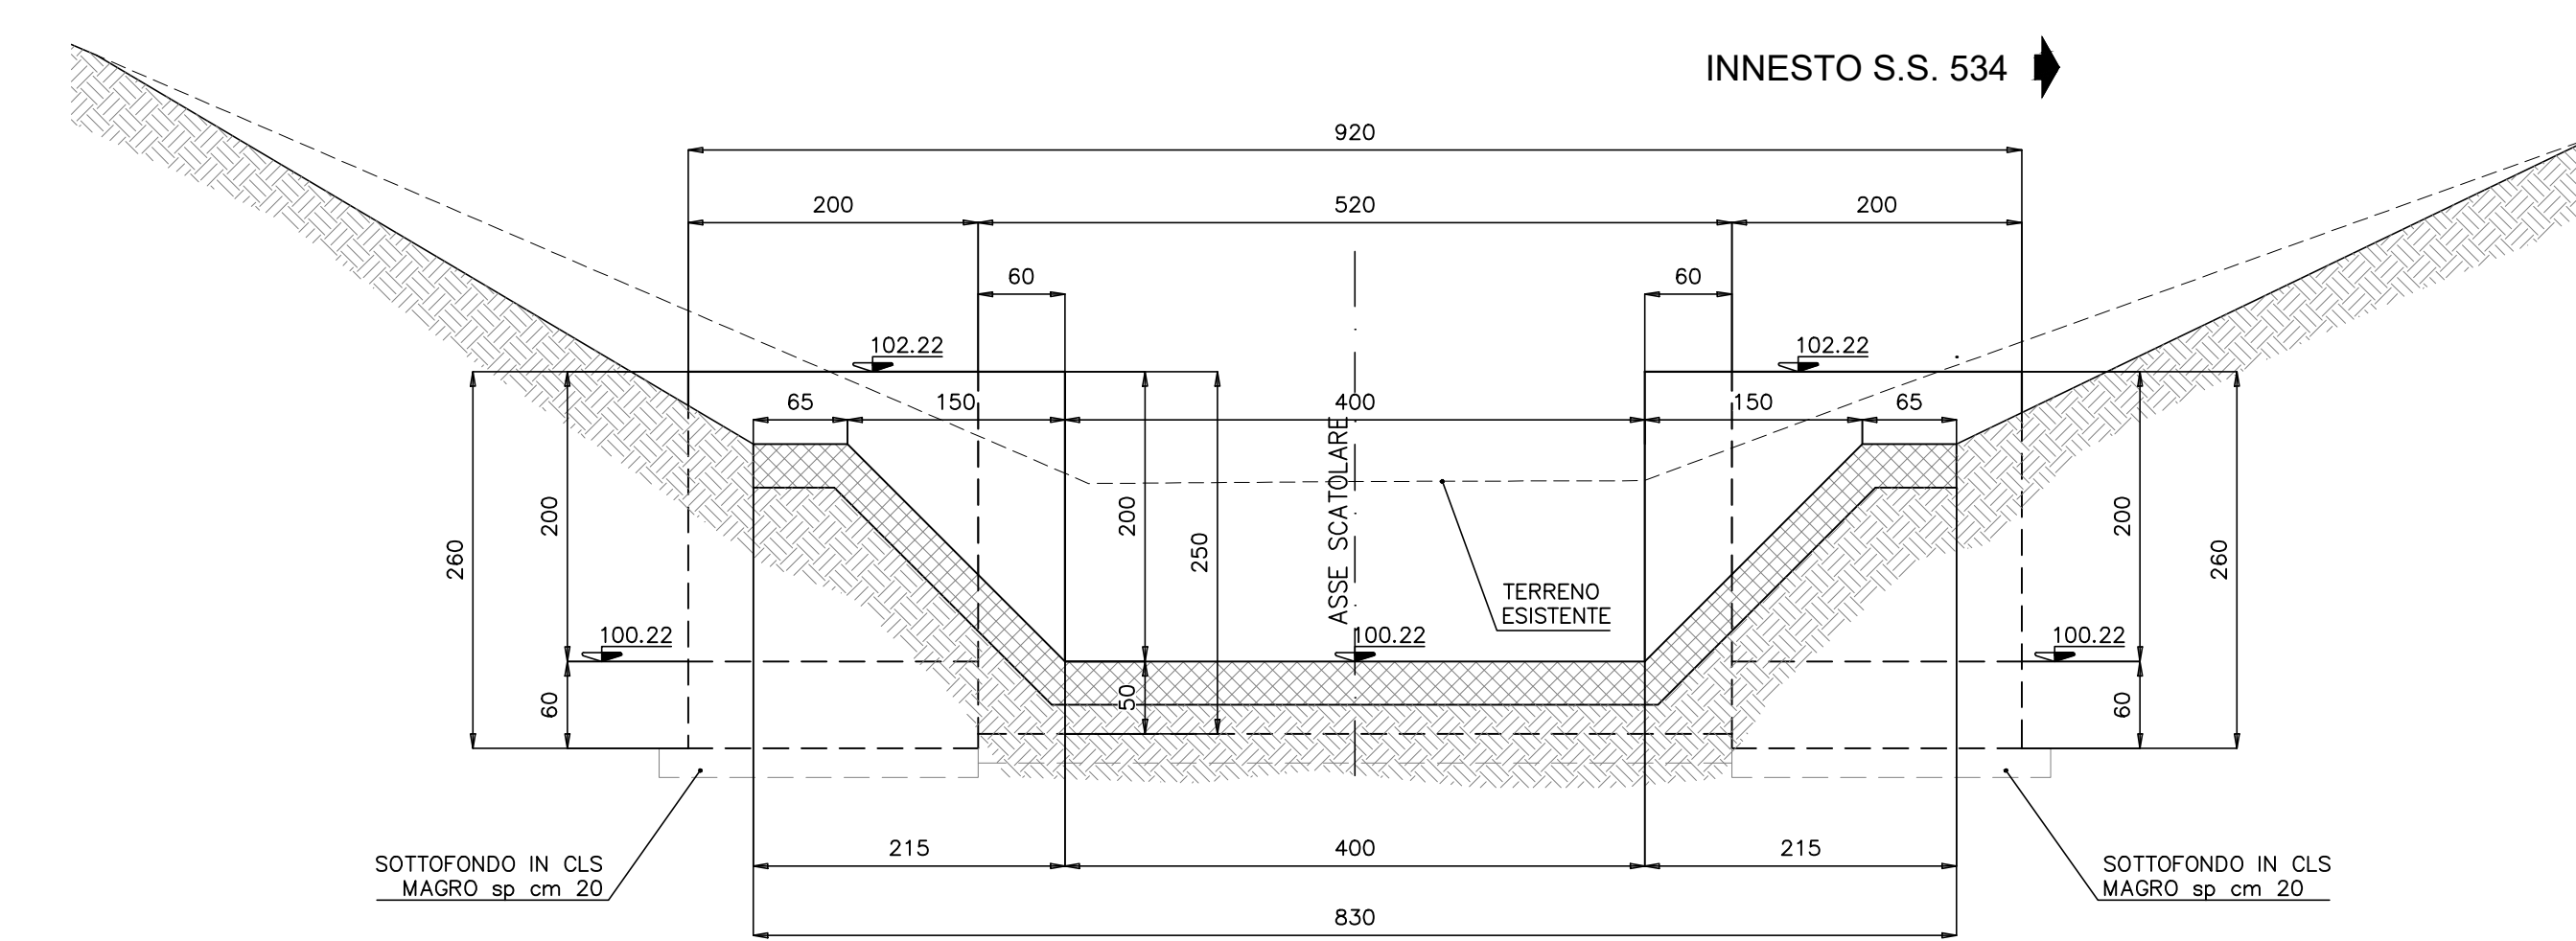

ANAS Sp.A.
DG 41/08
 LAVORI DI COSTRUZIONE DEL 3° MEGALOTTO DELLA S.S. 106 JONICA - CAT. B - DALL'INNESTO CON LA S.S. 534 (km 365+150) A ROSETO CAPO SPULICO (km 400+000)
PROGETTO ESECUTIVO
 OPERE D'ARTE MINORI
TOMBINI IDRAULICI
 Tomboino scatolare al km 23+307.52 - 4,00x2,00
 Planimetria, sezioni longitudinali e trasversali.
CONTRAENTE GENERALE:
SIRJO S.c.p.a.
 Presidente: Dott. Arch. Maria Elena Cuzzocrea
PROGETTAZIONE:
ASTALDI
 Dott. Ing. S. Lieto
salini impregilo
 Consulenti: STE - Progetto stradale ed Idraulica; SOGKAS/IL - Opere in sotterraneo; ITALCONCRETO/COECCO - Strutture; GEODATA - Geologia e litologia; GSE - Geotecnica; CIMREG - Gallerie gravitose; ESCOLAR - Ambiente; LAME - Archeologia; PROMETEDENGINEERING.IT - Sculture ed Impianti; Ing. F. GATTO - Idraulica; TEO - Topografia
 Il coordinatore per la sicurezza: Ing. R. Laporta
 Il responsabile del procedimento: Ing. L.A. Gargiulo
 Rep.: -
 Codice Progetto: L0716CE1901
 Codice Elaborato: T03T548STRD101A
 Rev. Data Descrizione Revisione Verificato Approvato
 A 15.04.2019 Emisione Ing. D. Di Remo Ing. F.M. La Camera Ing. S. Lieto