



COORDINATE PUNTI NOTEVOLI			
P1	X=52436.134 Y=103535.520	P6	X=52467.840 Y=103514.757
P2	X=52438.769 Y=103533.795	P7	X=52470.476 Y=103513.031
P3	X=52436.852 Y=103530.867	P8	X=52468.558 Y=103510.103
P4	X=52434.217 Y=103532.583	P9	X=52465.923 Y=103511.829
P5	X=52435.510 Y=103533.838	P10	X=52469.162 Y=103511.786


SEZIONE LONGITUDINALE A-A scala 1:100

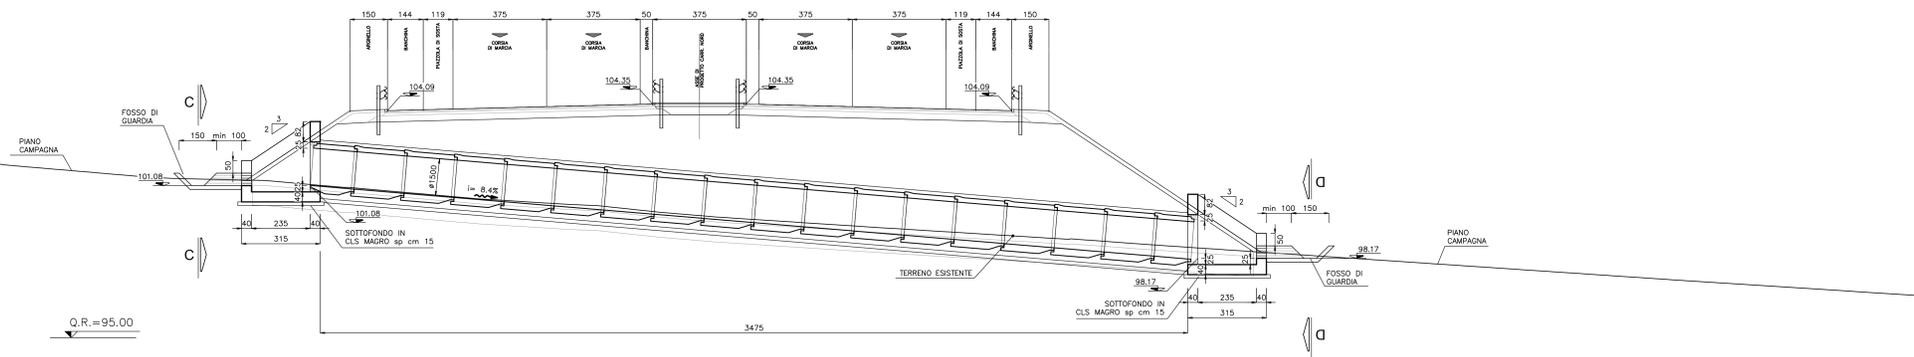


SEZIONE C-C scala 1:50

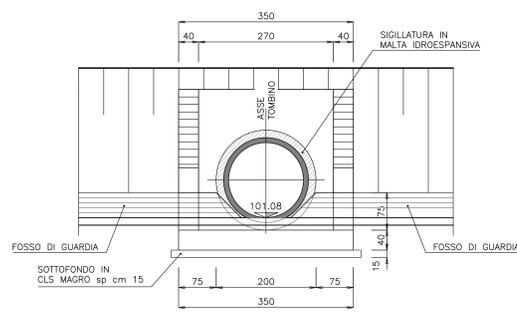

SEZIONE B-B scala 1:50

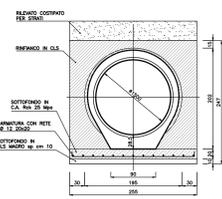

SEZIONE D-D scala 1:50

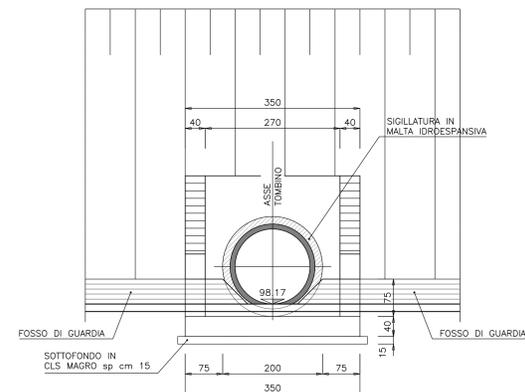

**ANAS S.p.A.**  
Divisione Generale  
**DG 41/08**  
LAVORI DI COSTRUZIONE DEL 3° MEGALOTTO DELLA S.S. 306 JONICA - CAT. B -  
DALL'INNESTO CON LA S.S. 534 (km 365+150) A ROSETO CAPO SPULICO (km 400+000)

**PROGETTO ESECUTIVO**  
OPERE D'ARTE MINORI  
TOMBINI IDRAULICI  
Tomboino circolare al km 25+600,00 - diam. 1500  
Planimetria, sezioni longitudinali e trasversali

**CONTRAENTE GENERALE:**  
Società di Progetto  
**SIRJO S.C.p.A.**  
Presidente:  
Dott. Arch. Maria Elena Cuzzocrea

**PROGETTAZIONE:**  
**ASTALDI**  
salini  
impregio

Il progettista:  
Dott. Ing. S. Lieto

Consulenti:  
STE - Progetto stradale ed Idraulica  
RICKSGB - Opere in sotterraneo  
ITALCONSULTINGTECH - Strutture  
GEODATA - Geologia e Idrogeologia  
GSE - Geotecnica  
CINZIO - Gallerie grottesche  
ECOPLANE - Ambiente  
LAND - Archeologia  
PROHETEDENGINEERING.IT - Sicurezza ed Impianti  
Ing. F. GATTO - Interferenze  
TECO - Esplosivi

Il coordinatore per la sicurezza:  
Ing. L.A. Gargiulo

**IL RESPONSABILE DEL PROCEDIMENTO:**  
Ing. R. Luparia

Rep.: -  
Codice Progetto: **L0716CE1901**      Codice Elaborato: **T03TOE7STRDIO1A**  
Scala di rappresentazione: varie

Rev.	Data	Descrizione	Redatto	Verificato	Approvato
A	15.04.2019	Emissione	Ing. D. Di Renzo	Ing. F.M. La Camera	Ing. S. Lieto