


NOTE GENERALI

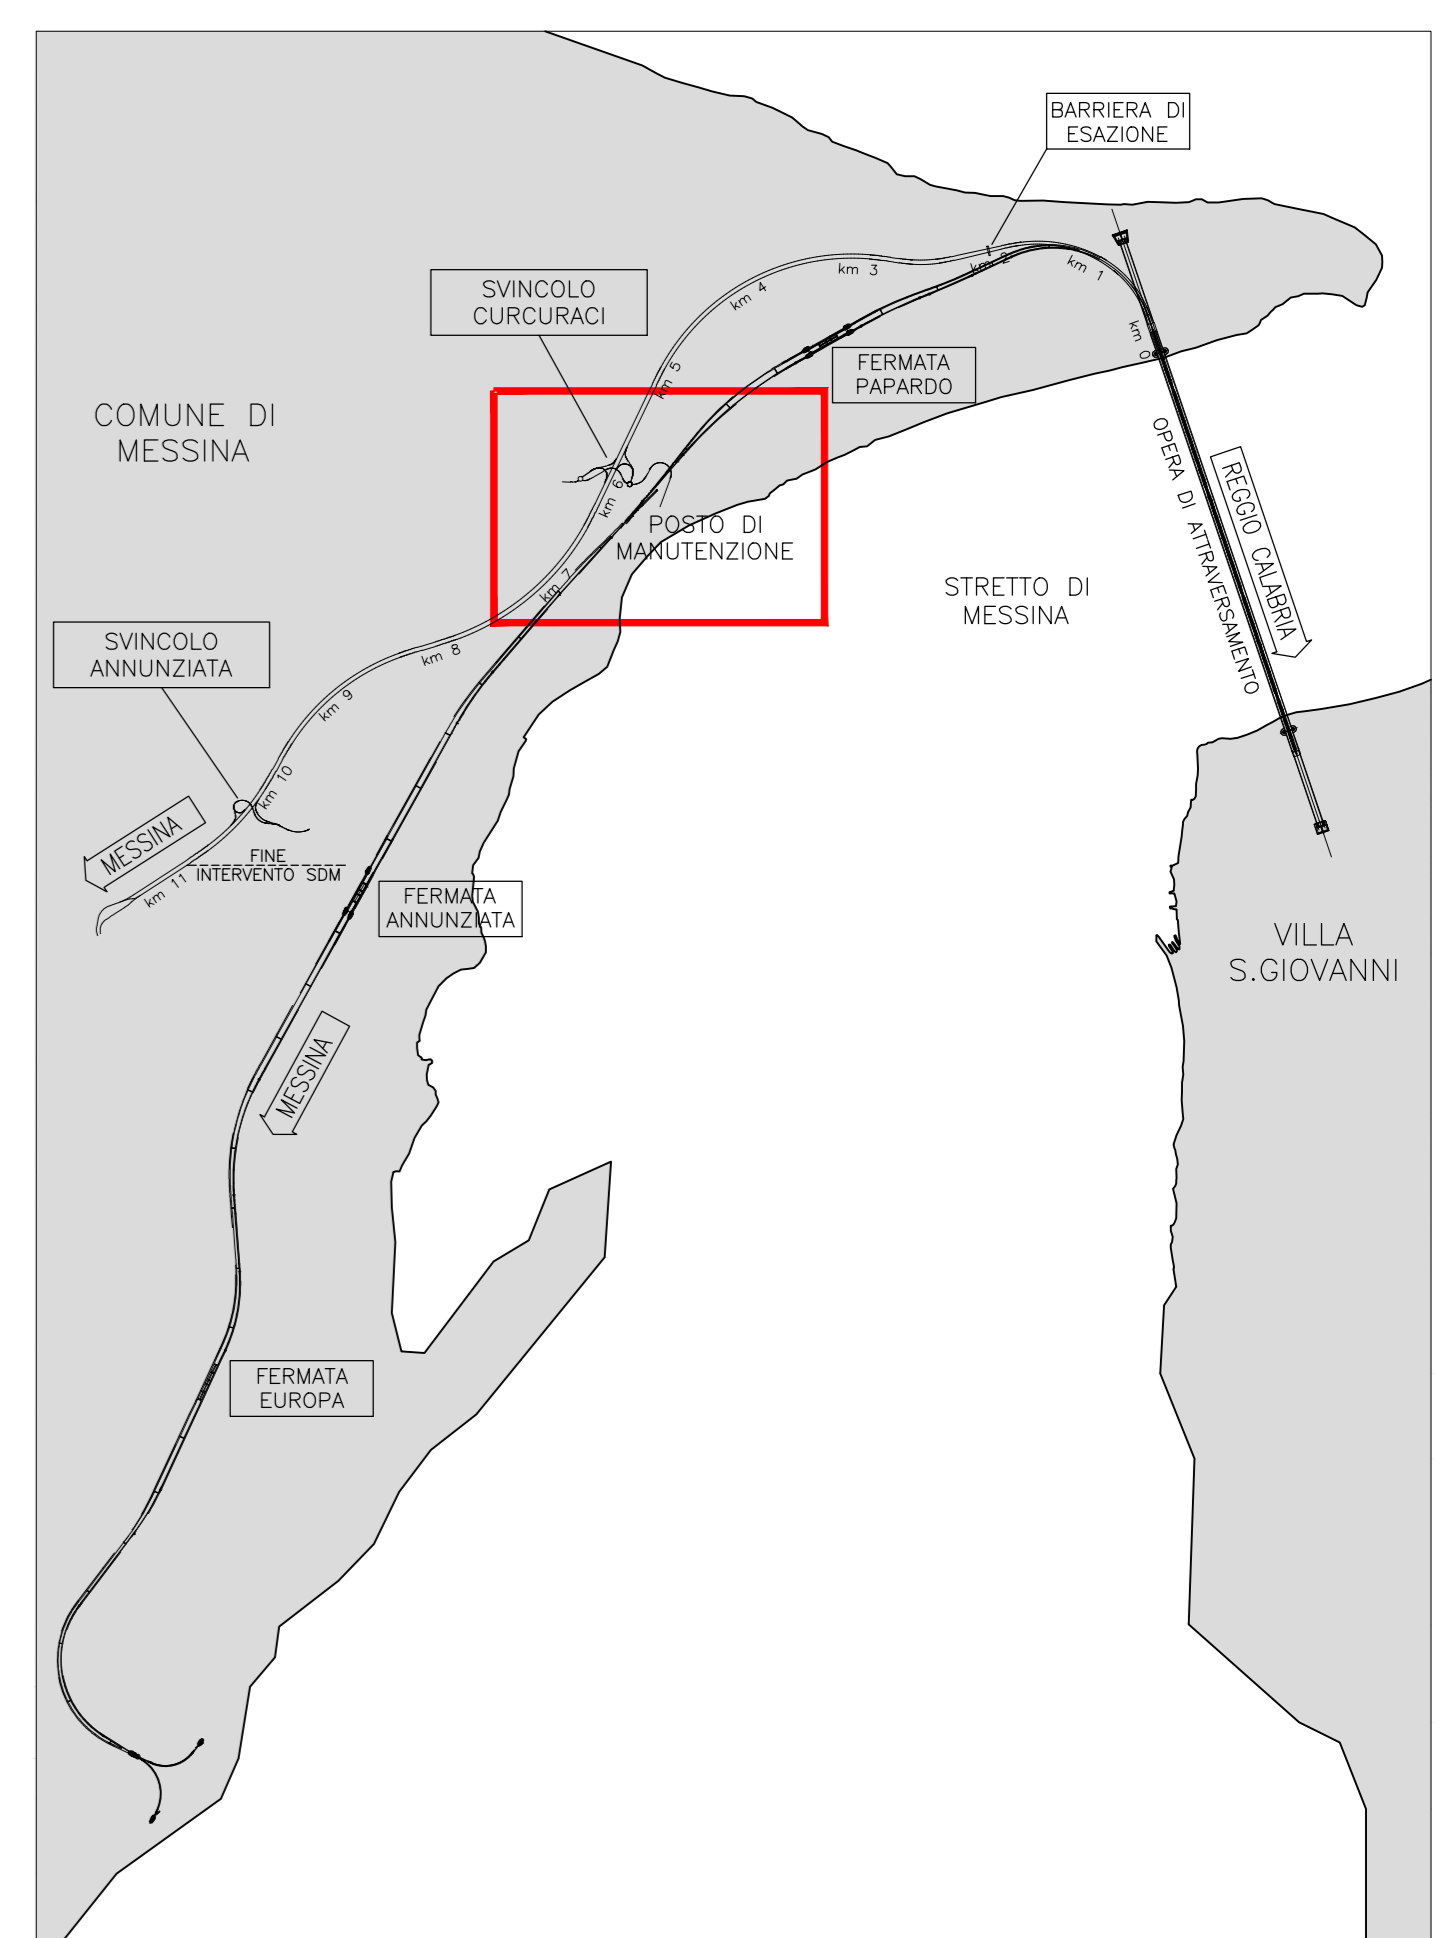

LEGENDA

- RETE PUBBLICA ILLUMINAZIONE
- - - LIMITE AREE DI CANTIERE

S. S.L.P. 000 10-000 COLLETTORI DI MESSINA - Servizio di pubblica illuminazione - Rete pubblica Illuminazione pubblica Interferenze della rete pubblica con il Sistema Nazionale per la Rete della Sicilia S. Lupo

**Stretto di Messina**
  

 Concessionario per la progettazione, realizzazione e gestione del collegamento stabile tra la Sicilia e il Continente
   
 Organismo di diritto pubblico
   
 Legge n° 1158 del 17 dicembre 1971, modificata dal D.Lgs. n° 114 del 24 aprile 2003

**PONTE SULLO STRETTO DI MESSINA**
  
  
**PROGETTO DEFINITIVO**

**EUROLINK S.C.p.A.**  
 IMPREGILO S.p.A. (Mandatario)  
 SOCIETA' ITALIANA PER CONDOTTE D'ACQUA S.p.A. (Mandatario)  
 COOPERATIVA MURATORI E CEMENTISTI - C.M.C. di Ravenna Soc. Coop. a.r.l. (Mandatario)  
 SACYS S.A.U. (Mandatario)  
 ISHIKAWAJIMA - HARIMA HEAVY INDUSTRIES CO. Ltd. (Mandatario)  
 A.C.I. S.C.P.A. - CONSORZIO STABILE (Mandatario)

IL PROGETTISTA  Dott. Ing. E. Pogni Ordine Ingegneri Milano n° 15408	IL CONTRAENTE GENERALE Project Manager (Ing. P.P. Montecelli)	STRETTO DI MESSINA Direttore Generale e (Ing. G. Flamminghi)	STRETTO DI MESSINA Amministratore Delegato (Dott. P. Ciucci)
--	---	--	--

**COLLEGAMENTI VERSANTE SICILIA** **S10020\_F0**  
 INTERFERENZE CENSIMENTO  
 AEREE - ELETTRODOTTI E IMPIANTI ELETTRICI  
 PLANIMETRIA INTERFERENZE PUBBLICA ILLUMINAZIONE TAV. 4/13

CODICE <b>C100000P16D1S1C1R8E10000017F0</b>	SOALA 1:2000
REV. DATA DESCRIZIONE REDATTO VERIFICATO APPROVATO F0 20/05/2011 EMISSIONE FINALE U.T. ELK Finamore Pogni	SOALA 1:2000