


NOTE GENERALI

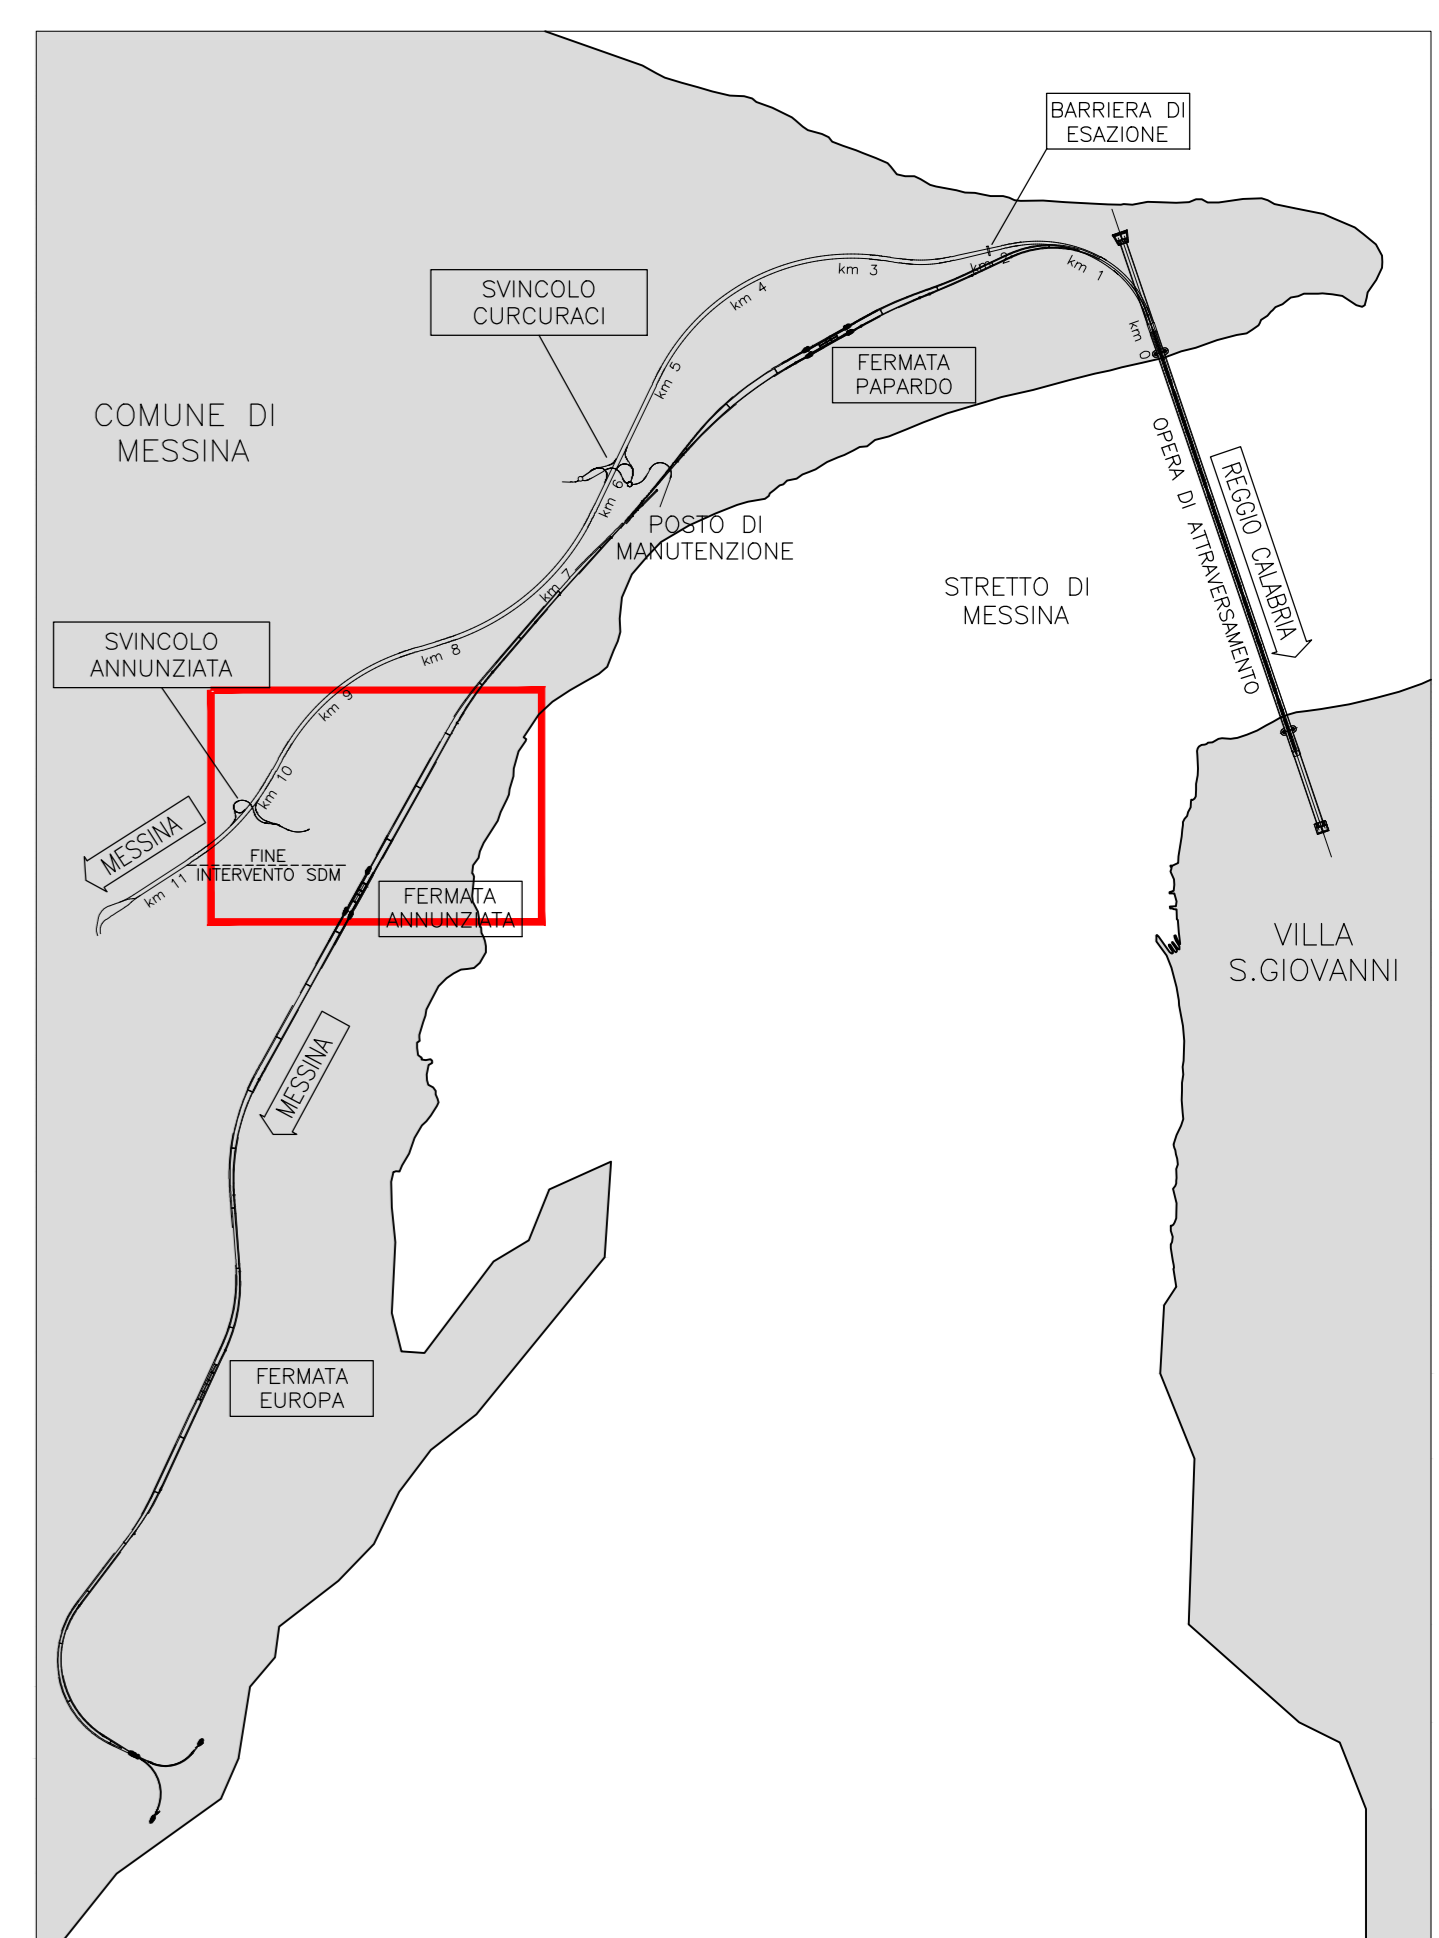

LEGENDA

- RETE PUBBLICA ILLUMINAZIONE
- - - LIMITE AREE DI CANTIERE

Stretto di Messina
Consorzio per la progettazione, realizzazione e gestione del collegamento stradale tra la Sicilia e il Continente
 Operatore di diritto pubblico
 Legge n° 115 del 17 dicembre 1971, modificata dal D.Lgs. n° 114 del 24 aprile 2003

PONTE SULLO STRETTO DI MESSINA

PROGETTO DEFINITIVO

EUROLINK S.C.p.A.
 IMPREGILO S.p.A. (Mandatario)
 SOCIETA' ITALIANA PER CONDOTTE D'ACQUA S.p.A. (Mandatario)
 COOPERATIVA MURATORI E CEMENTISTI - C.M.C. di Ravenna Soc. Coop. a.r.l. (Mandatario)
 SACYR S.A.U. (Mandatario)
 ISHIKAWAJIIMA - HARIMA HEAVY INDUSTRIES CO. Ltd. (Mandatario)
 A.C.I. S.C.P.A. - CONSORZIO STABILE (Mandatario)

IL PROGETTISTA Dott. Ing. E. Pogni Ordine Ingegneri Milano n° 15408	IL CONTRAENTE GENERALE Project Manager (Ing. P.P. Marcheselli)	STRETTO DI MESSINA Direttore Generale e (Ing. G. Flamminghi)	STRETTO DI MESSINA Amministratore Delegato (Dott. P. Ciucci)
--	--	--	--

COLLEGAMENTI VERSANTE SICILIA S10022_F0
 INTERFERENZE CENSIMENTO
 AEREE - ELETTRODOTTI E IMPIANTI ELETTRICI
 PLANIMETRIA INTERFERENZE PUBBLICA ILLUMINAZIONE TAV. 6/13

CODICE		SCALA	
CIG0000P0P6D51C1R8E10000019F0		1:2000	
REV.	DATA	DESCRIZIONE	REDAZIONE
F0	20/06/2011	EMISSIONE FINALE	VERIFICATO APPROVATO
			UT. ELK Finemore Pogni

NUMERO DEL FILE: S10022_F0.gwg