


NOTE GENERALI

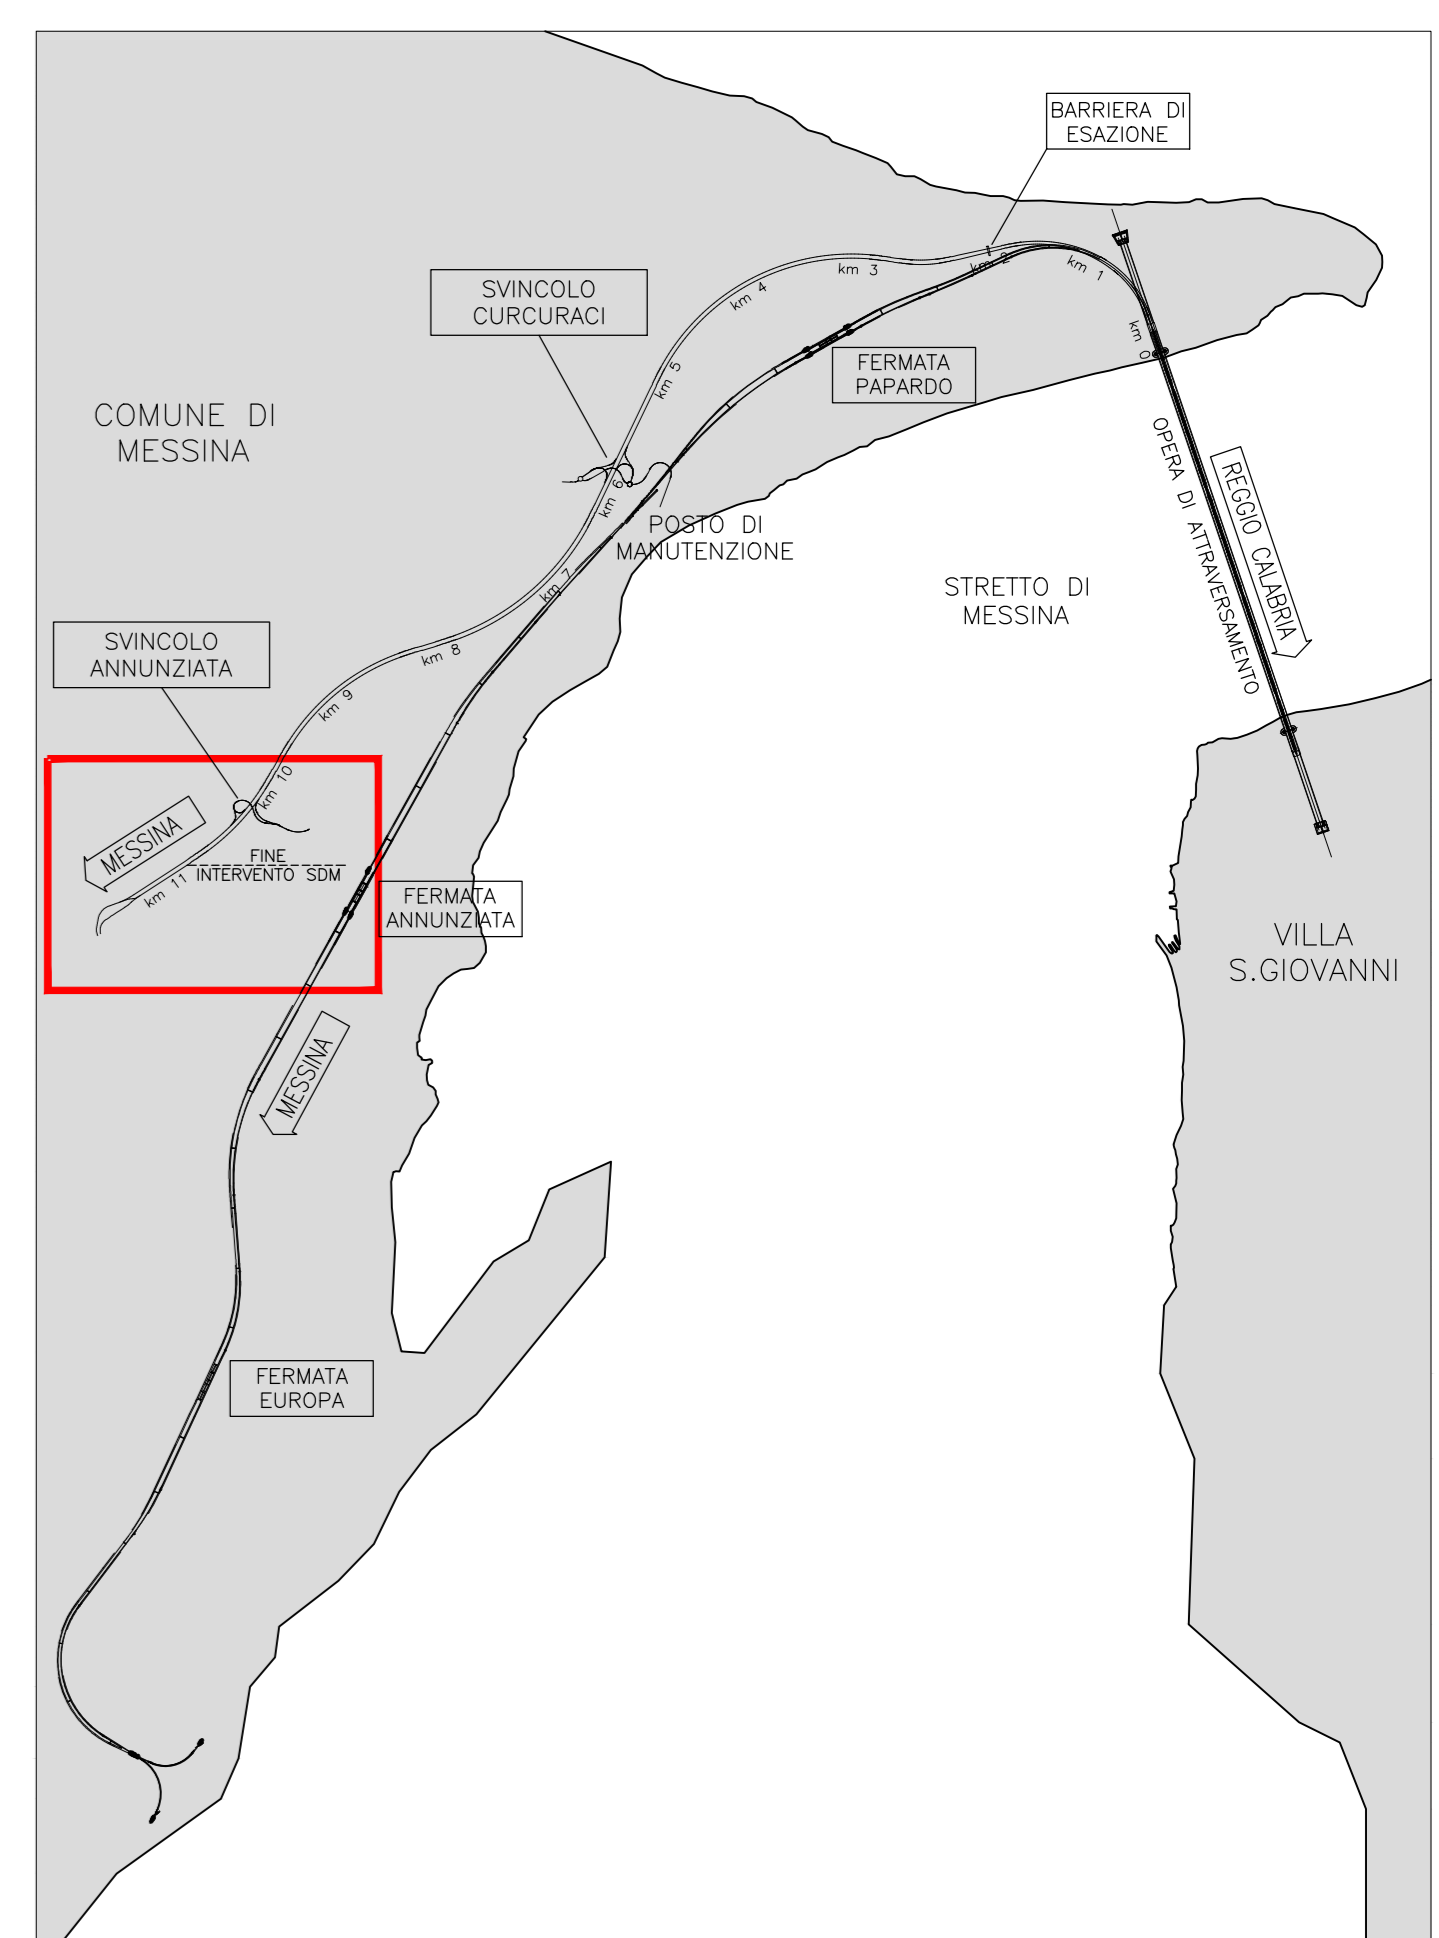

LEGENDA

- RETE PUBBLICA ILLUMINAZIONE
- LIMITE AREE DI CANTIERE

Stretto di Messina
Concessionario per la progettazione, realizzazione e gestione del collegamento stradale tra la Sicilia e il Continente
 Operatore di diritto pubblico
 Legge n° 1158 del 17 dicembre 1971, modificata dal D.Lgs. n° 114 del 24 aprile 2003

PONTE SULLO STRETTO DI MESSINA

PROGETTO DEFINITIVO

EUROLINK S.C.p.A.
 IMPREGILO S.p.A. (Mandatario)
 SOCIETA' ITALIANA PER CONDOTTE D'ACQUA S.p.A. (Mandatario)
 COOPERATIVA MURATORI E CEMENTISTI - C.M.C. di Rovereto Soc. Coop. a.r.l. (Mandatario)
 SACYS S.A.U. (Mandatario)
 ISHIKAWAJIMA - HARIMA HEAVY INDUSTRIES CO. Ltd. (Mandatario)
 A.C.I. S.C.P.A. - CONSORZIO STABILE (Mandatario)

<p><small>IL PROGETTISTA</small></p> <p>Dott. Ing. E. Pogni Ordine Ingegneri Milano n° 15408</p>	<p><small>IL CONTRAENTE GENERALE</small></p> <p>Project Manager (Ing. P.P. Marcheselli)</p>	<p><small>STRETTO DI MESSINA</small></p> <p>Stazione Generale e (Ing. G. Flamminghi)</p>	<p><small>STRETTO DI MESSINA</small></p> <p>Amministratore Delegato (Dott. P. Ciucci)</p>
--	--	---	--

COLLEGAMENTI VERSANTE SICILIA SI0023_F0
 INTERFERENZE CENSIMENTO
 AEREE - ELETTRODOTTI E IMPIANTI ELETTRICI
 PLANIMETRIA INTERFERENZE PUBBLICA ILLUMINAZIONE TAV. 7/13

CODICE		DESCRIZIONE		REDAZIONE	VERIFICATO	APPROVATO
REV.	DATA			UT.	ELK.	Fognone
FO	20/06/2011	EMISSIONE FINALE				Pogni
<small>SCALA: 1:2000</small> <small>NOTE DEL FILE: SI0023_F0.dwg</small>						