

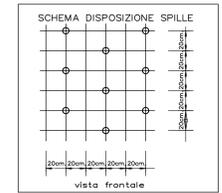
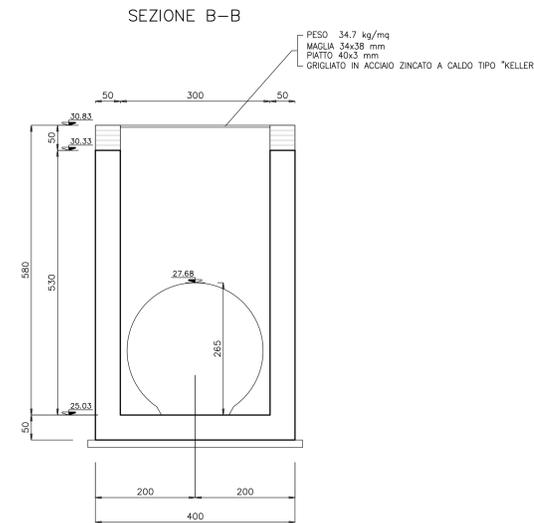


NOTA: SPILLE DA INSERIRE SU TUTTE LE PARETI ESCLUDENDO GLI ANGOLI

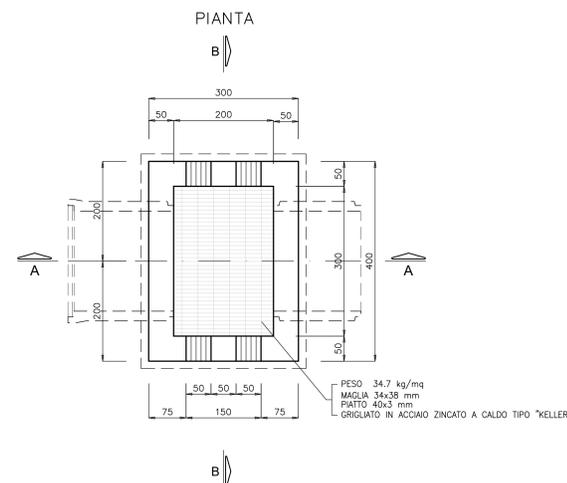


POZZETTO CENTRALE scala 1:50
CARPENTERIA ED ARMATURA

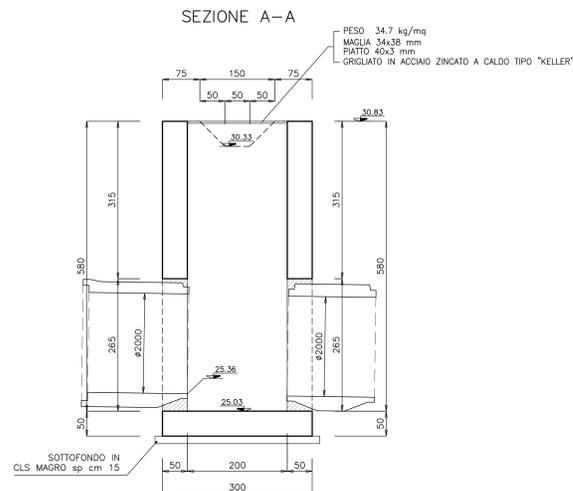


DISTINTA FERRI POZZETTO INTERMEDIO								
Descrizione	f	Posizione	n.ferri	Zone	n. parti	Lunghezza [m]	Lungh. Tot. [m]	Peso tot. [kg]
Fondazione	20	1	20	1	1	3.70	74.00	182.50
Fondazione	20	2	20	1	1	3.70	74.00	182.50
Fondazione	20	3	15	1	1	4.70	0.05	173.86
Fondazione	20	4	15	1	1	4.70	70.50	173.86
Fondazione	20	25	12	1	1	1.78	21.36	52.68
Elevazione	20	5	50	1	1	3.70	185.00	456.24
Elevazione	20	6	50	1	1	3.70	185.00	456.24
Elevazione	20	7	6	1	1	1.69	10.14	50.01
Elevazione	20	8	6	1	1	1.69	10.14	50.01
Elevazione	20	9	12	1	1	3.20	38.40	284.10
Elevazione	20	10	16	1	1	2.45	39.20	290.02
Elevazione	20	11	25	1	1	4.19	108.94	268.66
Elevazione	20	12	26	1	1	4.19	108.94	268.66
Elevazione	20	13	12	1	1	1.61	19.32	47.65
Elevazione	20	14	12	1	1	1.61	19.32	47.65
Elevazione	20	15	12	1	1	7.00	84.00	207.16
Elevazione	20	16	12	1	1	7.00	84.00	207.16
Elevazione	20	17	14	1	1	6.67	93.38	230.29
Elevazione	20	18	14	1	1	6.67	93.38	230.29
Elevazione	10	19	4	1	1	4.12	16.48	10.16
Elevazione	8	20	622	1	1	0.65	404.30	319.06
Elevazione	20	21	24	1	1	1.72	41.28	203.61
Elevazione	20	22	24	1	1	1.72	41.28	203.61
Elevazione	20	23	32	1	1	4.70	150.40	370.91
Elevazione	20	24	32	1	1	4.70	150.40	370.91
TOTALE kg								5337.775

SEZIONE A-A

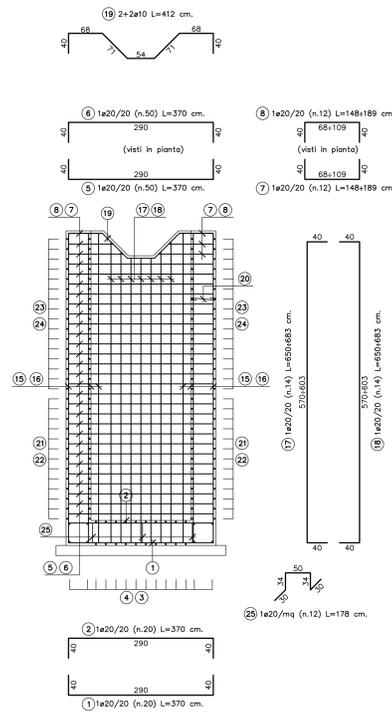

SEZIONE B-B

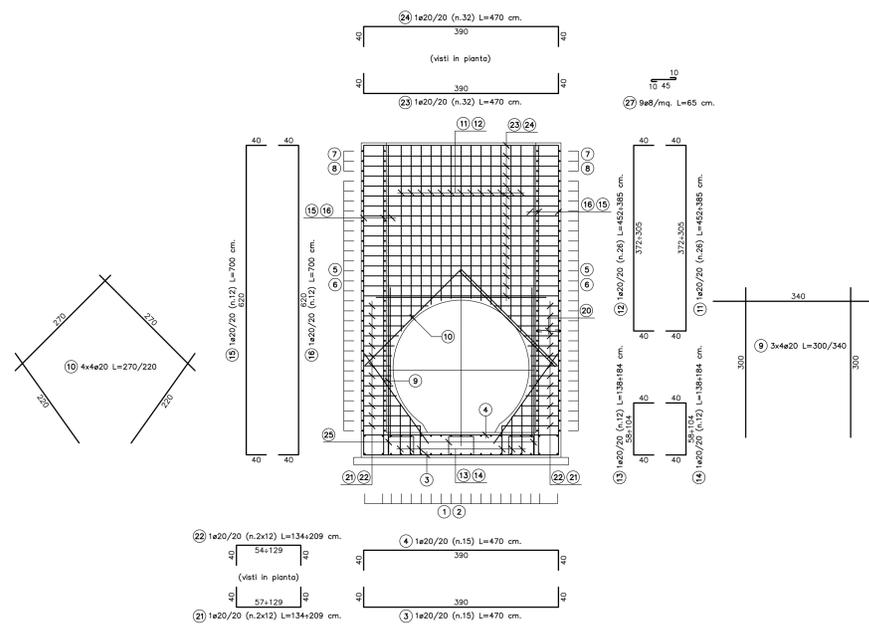

ANAS S.p.A.
Divisione Generale
DG 41/08
LAVORI DI COSTRUZIONE DEL 3° MEGALOTTO DELLA S.S. 106 JONICA - CAT. B -
DALL'INNESTO CON LA S.S. 534 (km 365+150) A ROSETO CAPO SPULICO (km 400+000)

PROGETTO ESECUTIVO
OPERE D'ARTE MINORI
TOMBINI IDRAULICI

Tombino circolare al km 34+269.52 - diam. 2000
Carpenteria, dettagli e armature - Tavola 2

CONTRAENTE GENERALE:
Società di Progetto
SIRJO S.C.p.A.
Presidente:
Dott. Arch. Maria Elena Cuzzocrea

PROGETTAZIONE:
ASTALDI
Il progettista:
Dott. Ing. S. Lieto

salini impregio
Consulenti:
STE - Progetto stradale ed idraulica
ROCKSOB - Opere in sotterraneo
ITALCONSILISTRETICO - Strutture
GEODATA - Geologia e litologia
GEO - Geotecnica
CINQUE - Gallerie gironde
ECONAME - Ambientale
LAND - Archeologia
PROHETEENGINEERING.IT - Sicurezza ed impianti
Ing. F. GATTO - Interferenze
TECO - Esplosivi

Il coordinatore per la sicurezza:
Ing. L.A. Gargiulo

IL RESPONSABILE DEL PROCEDIMENTO:
Ing. R. Laporta

Rep.: -
Scala di rappresentazione: varie

Codice Progetto: **L O 7 1 6 C E I 9 0 1**
Codice Elaborato: **T 0 4 T O D 6 S T R D C 0 2 A**

Rev.	Data	Descrizione	Redatto	Verificato	Approvato
A	15.04.2019	Emissione	Ing. D. Di Renzo	Ing. F.M. La Camera	Ing. S. Lieto