

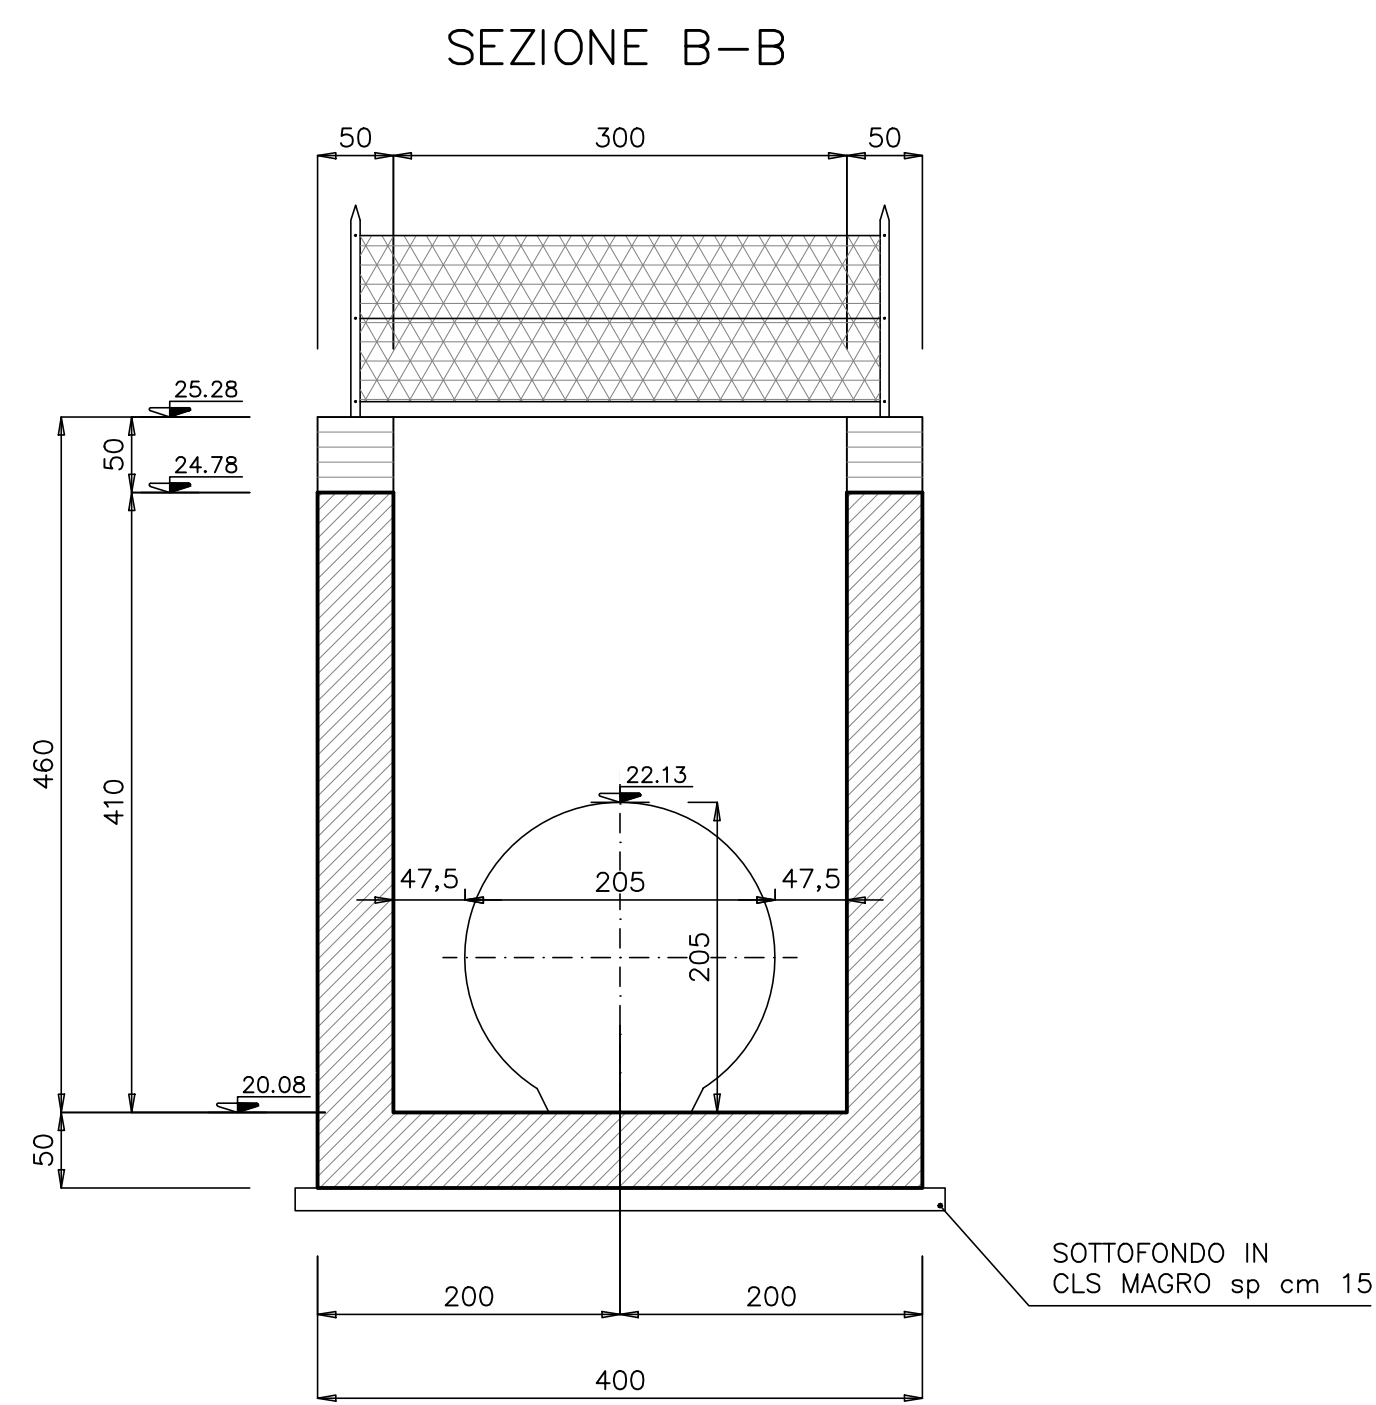
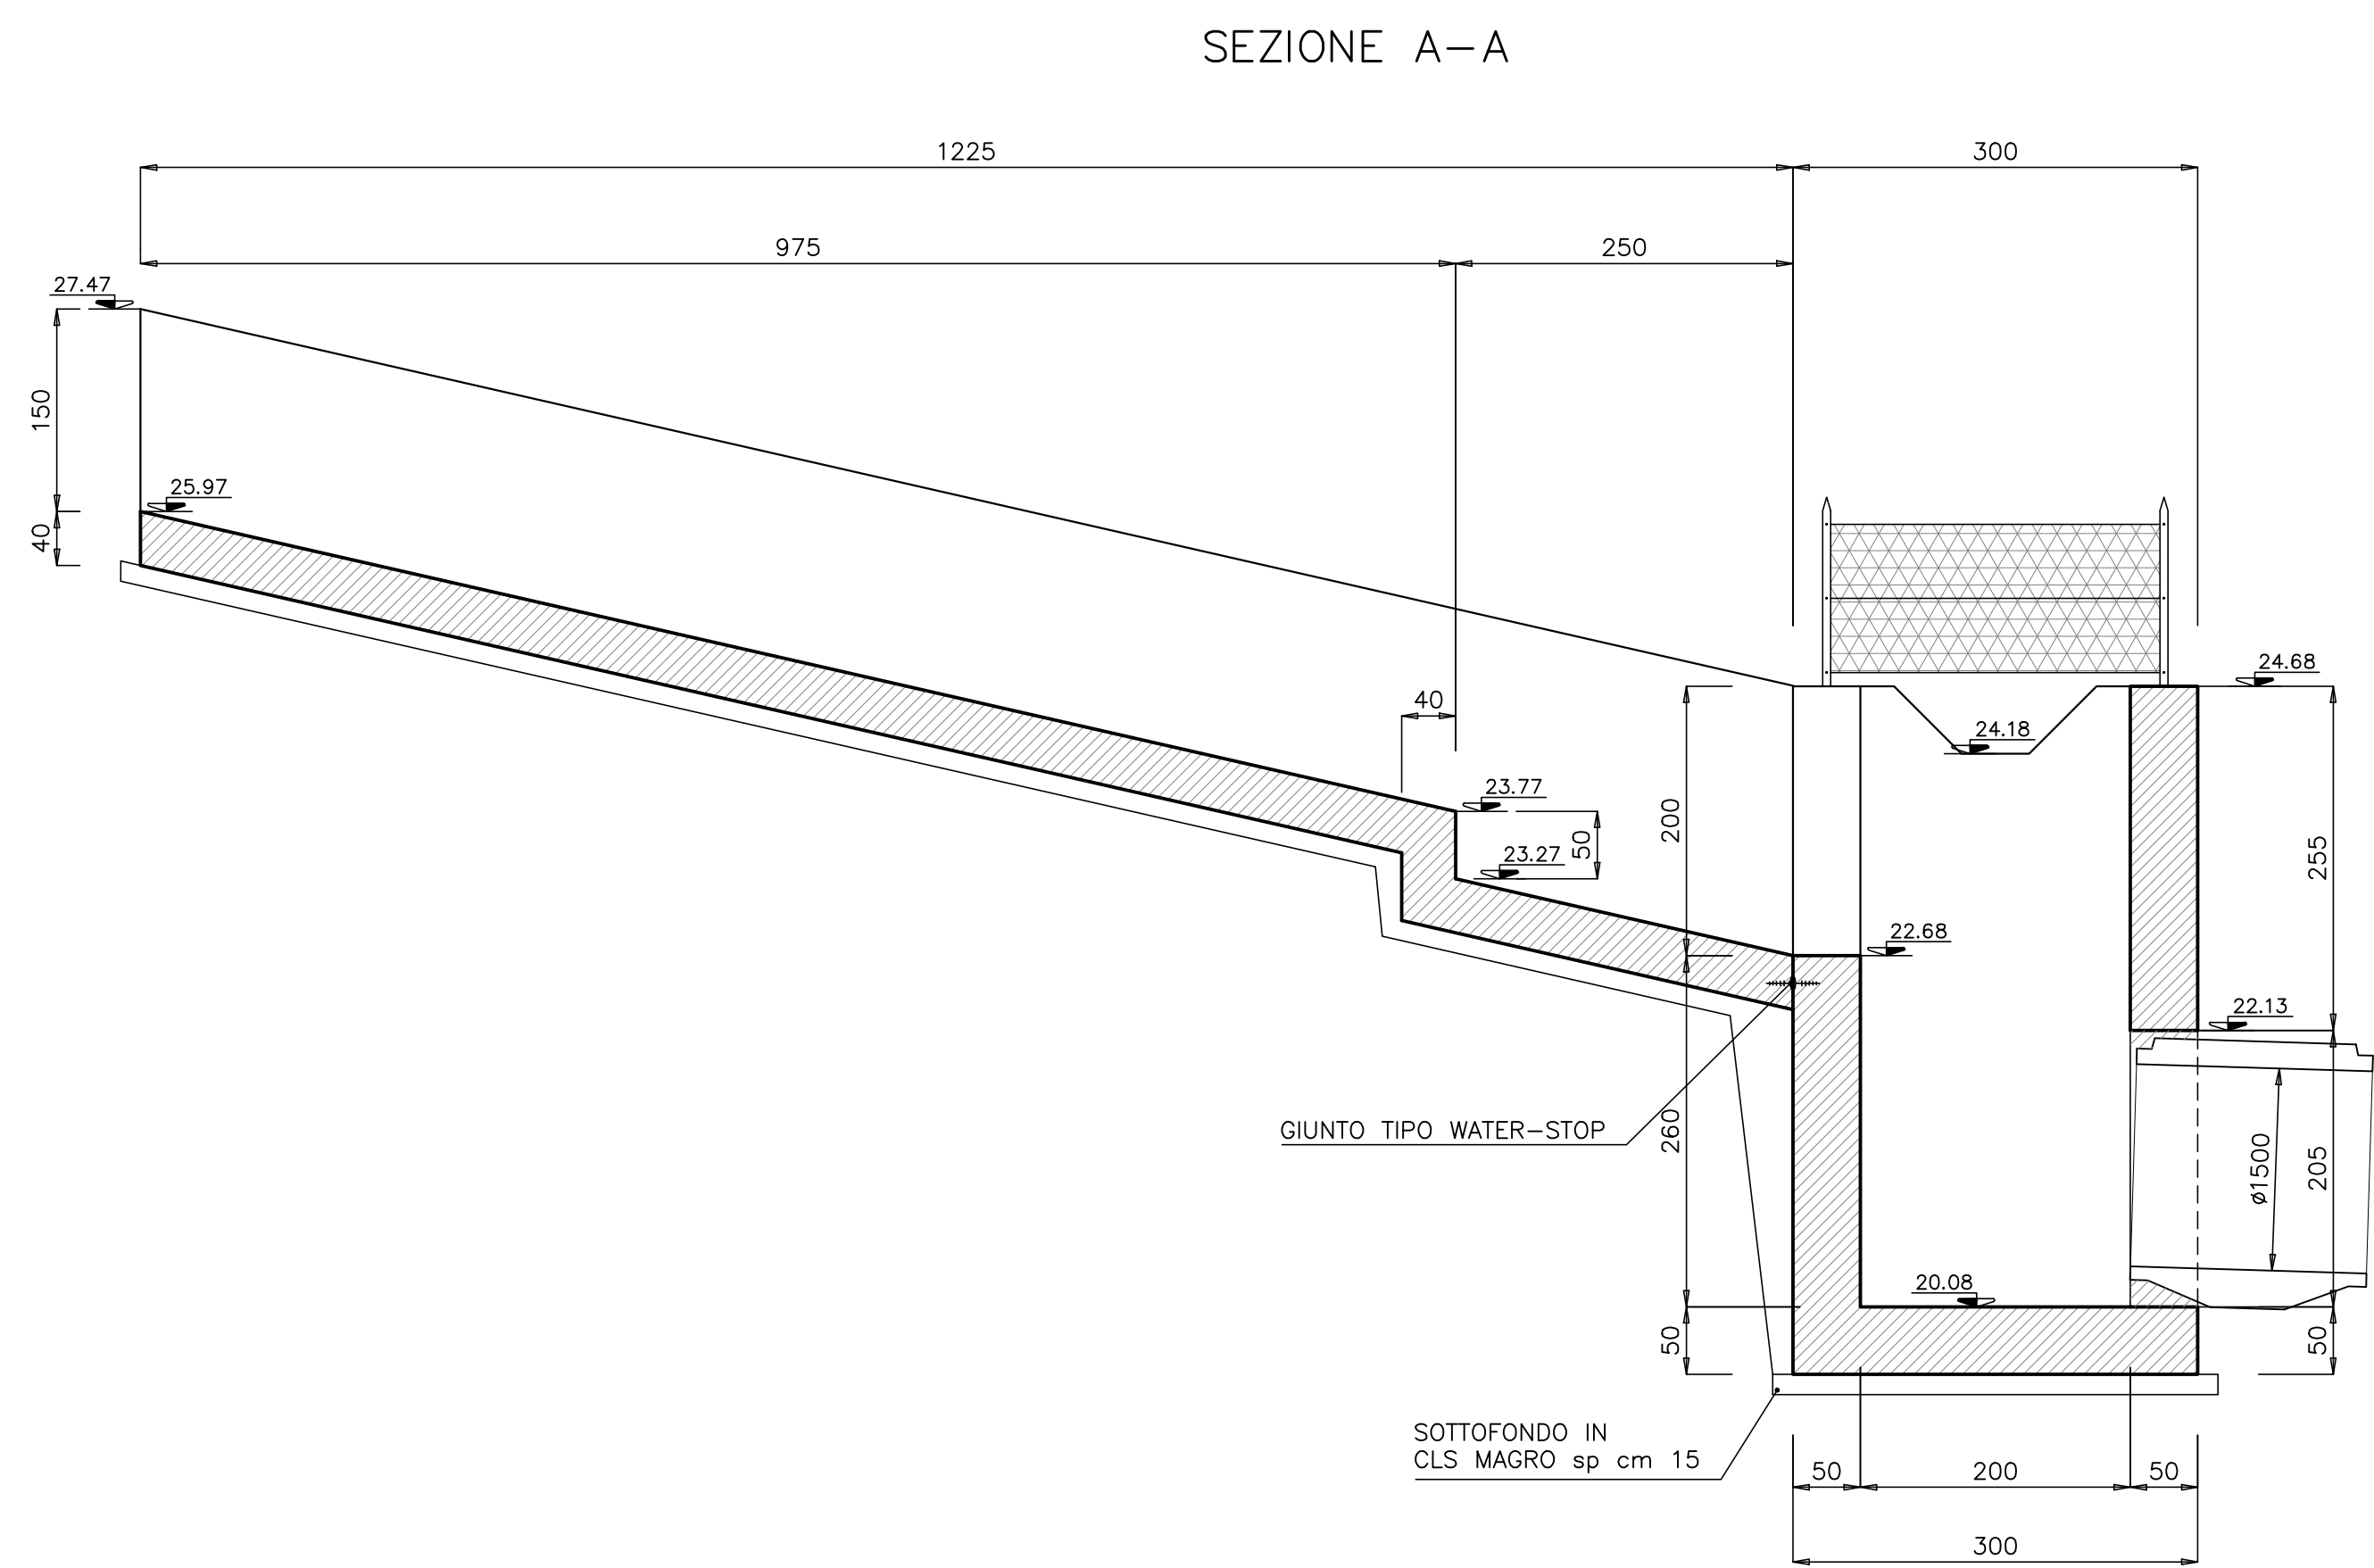
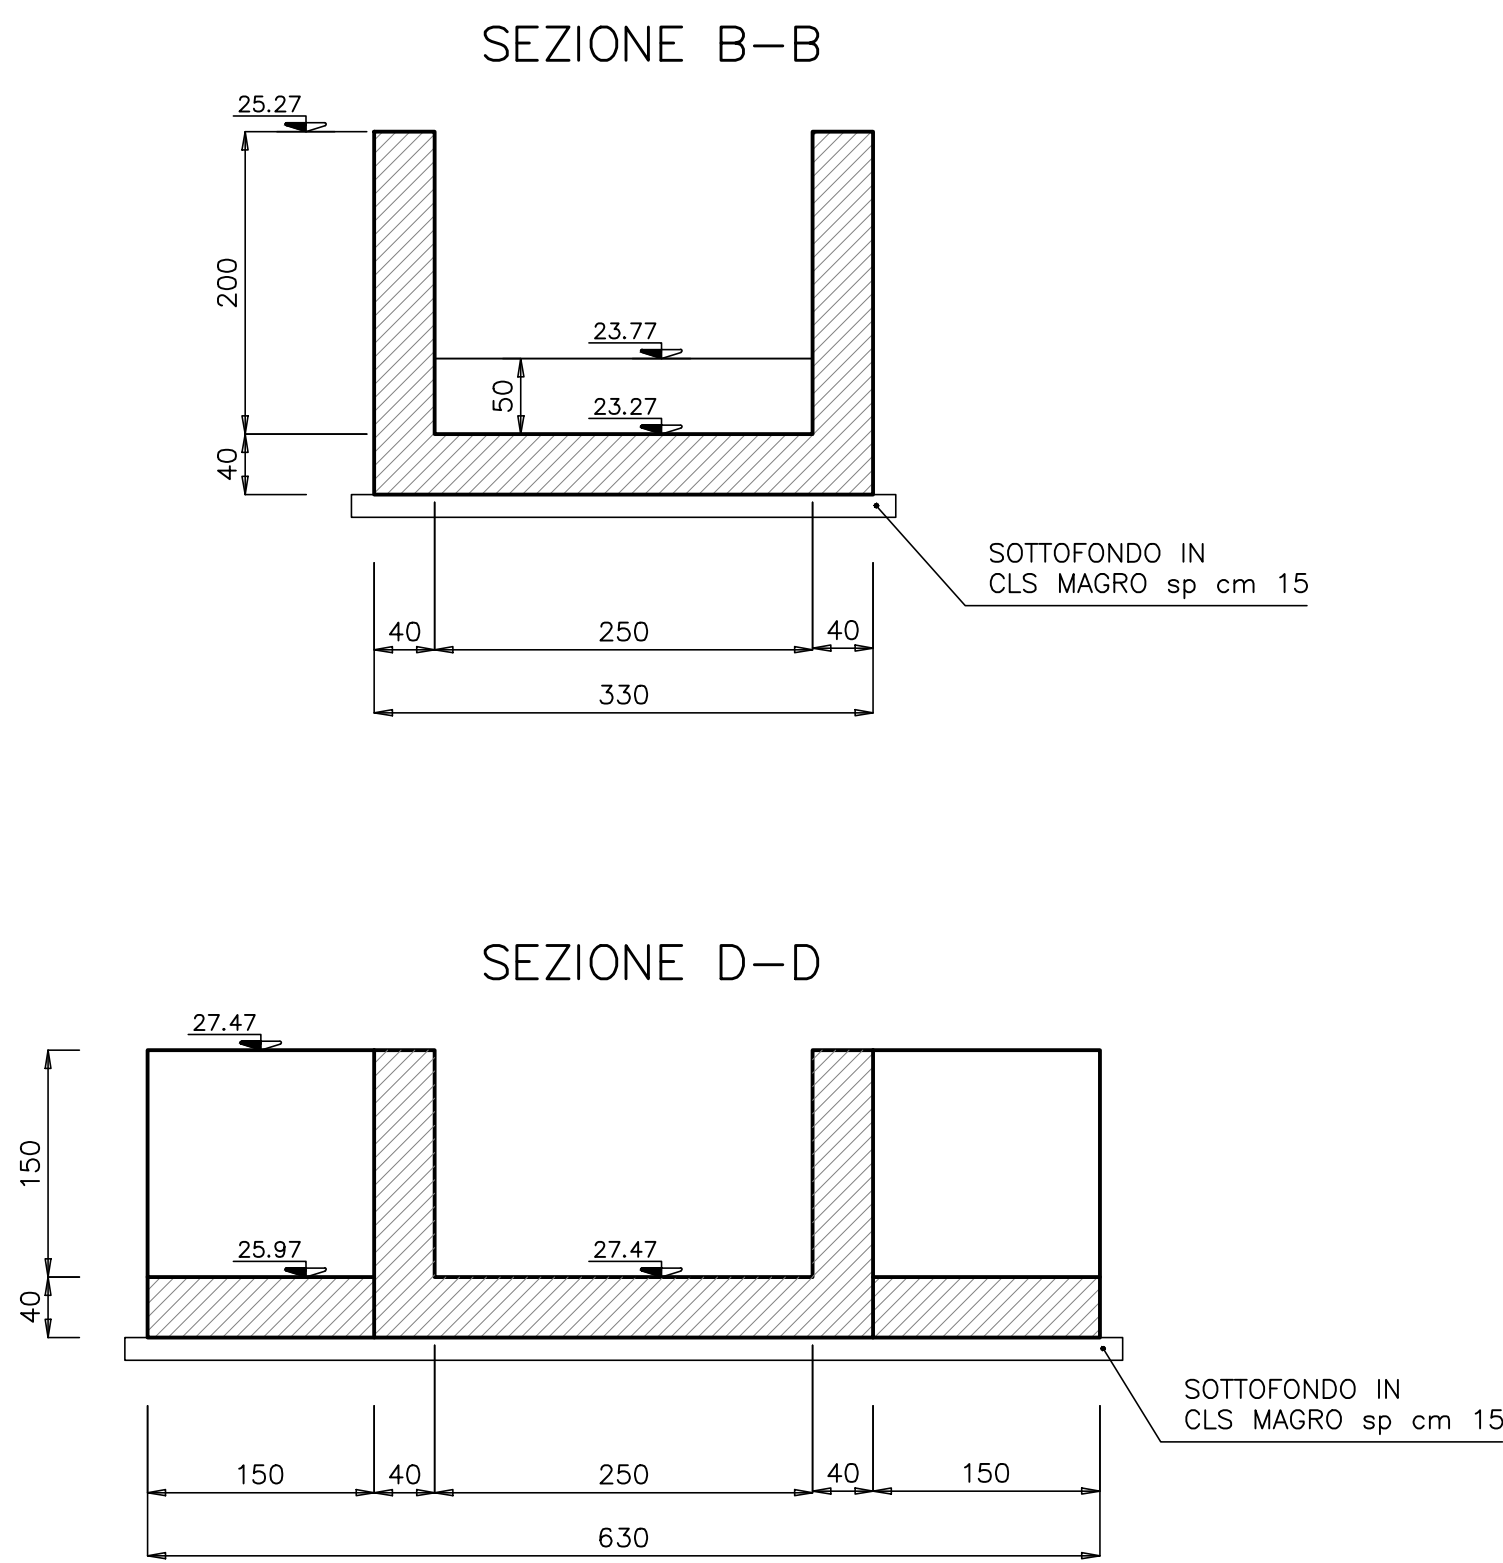


POZZETTO DI MONTE    scala 1:50  
CARPENTERIA ED ARMATURA

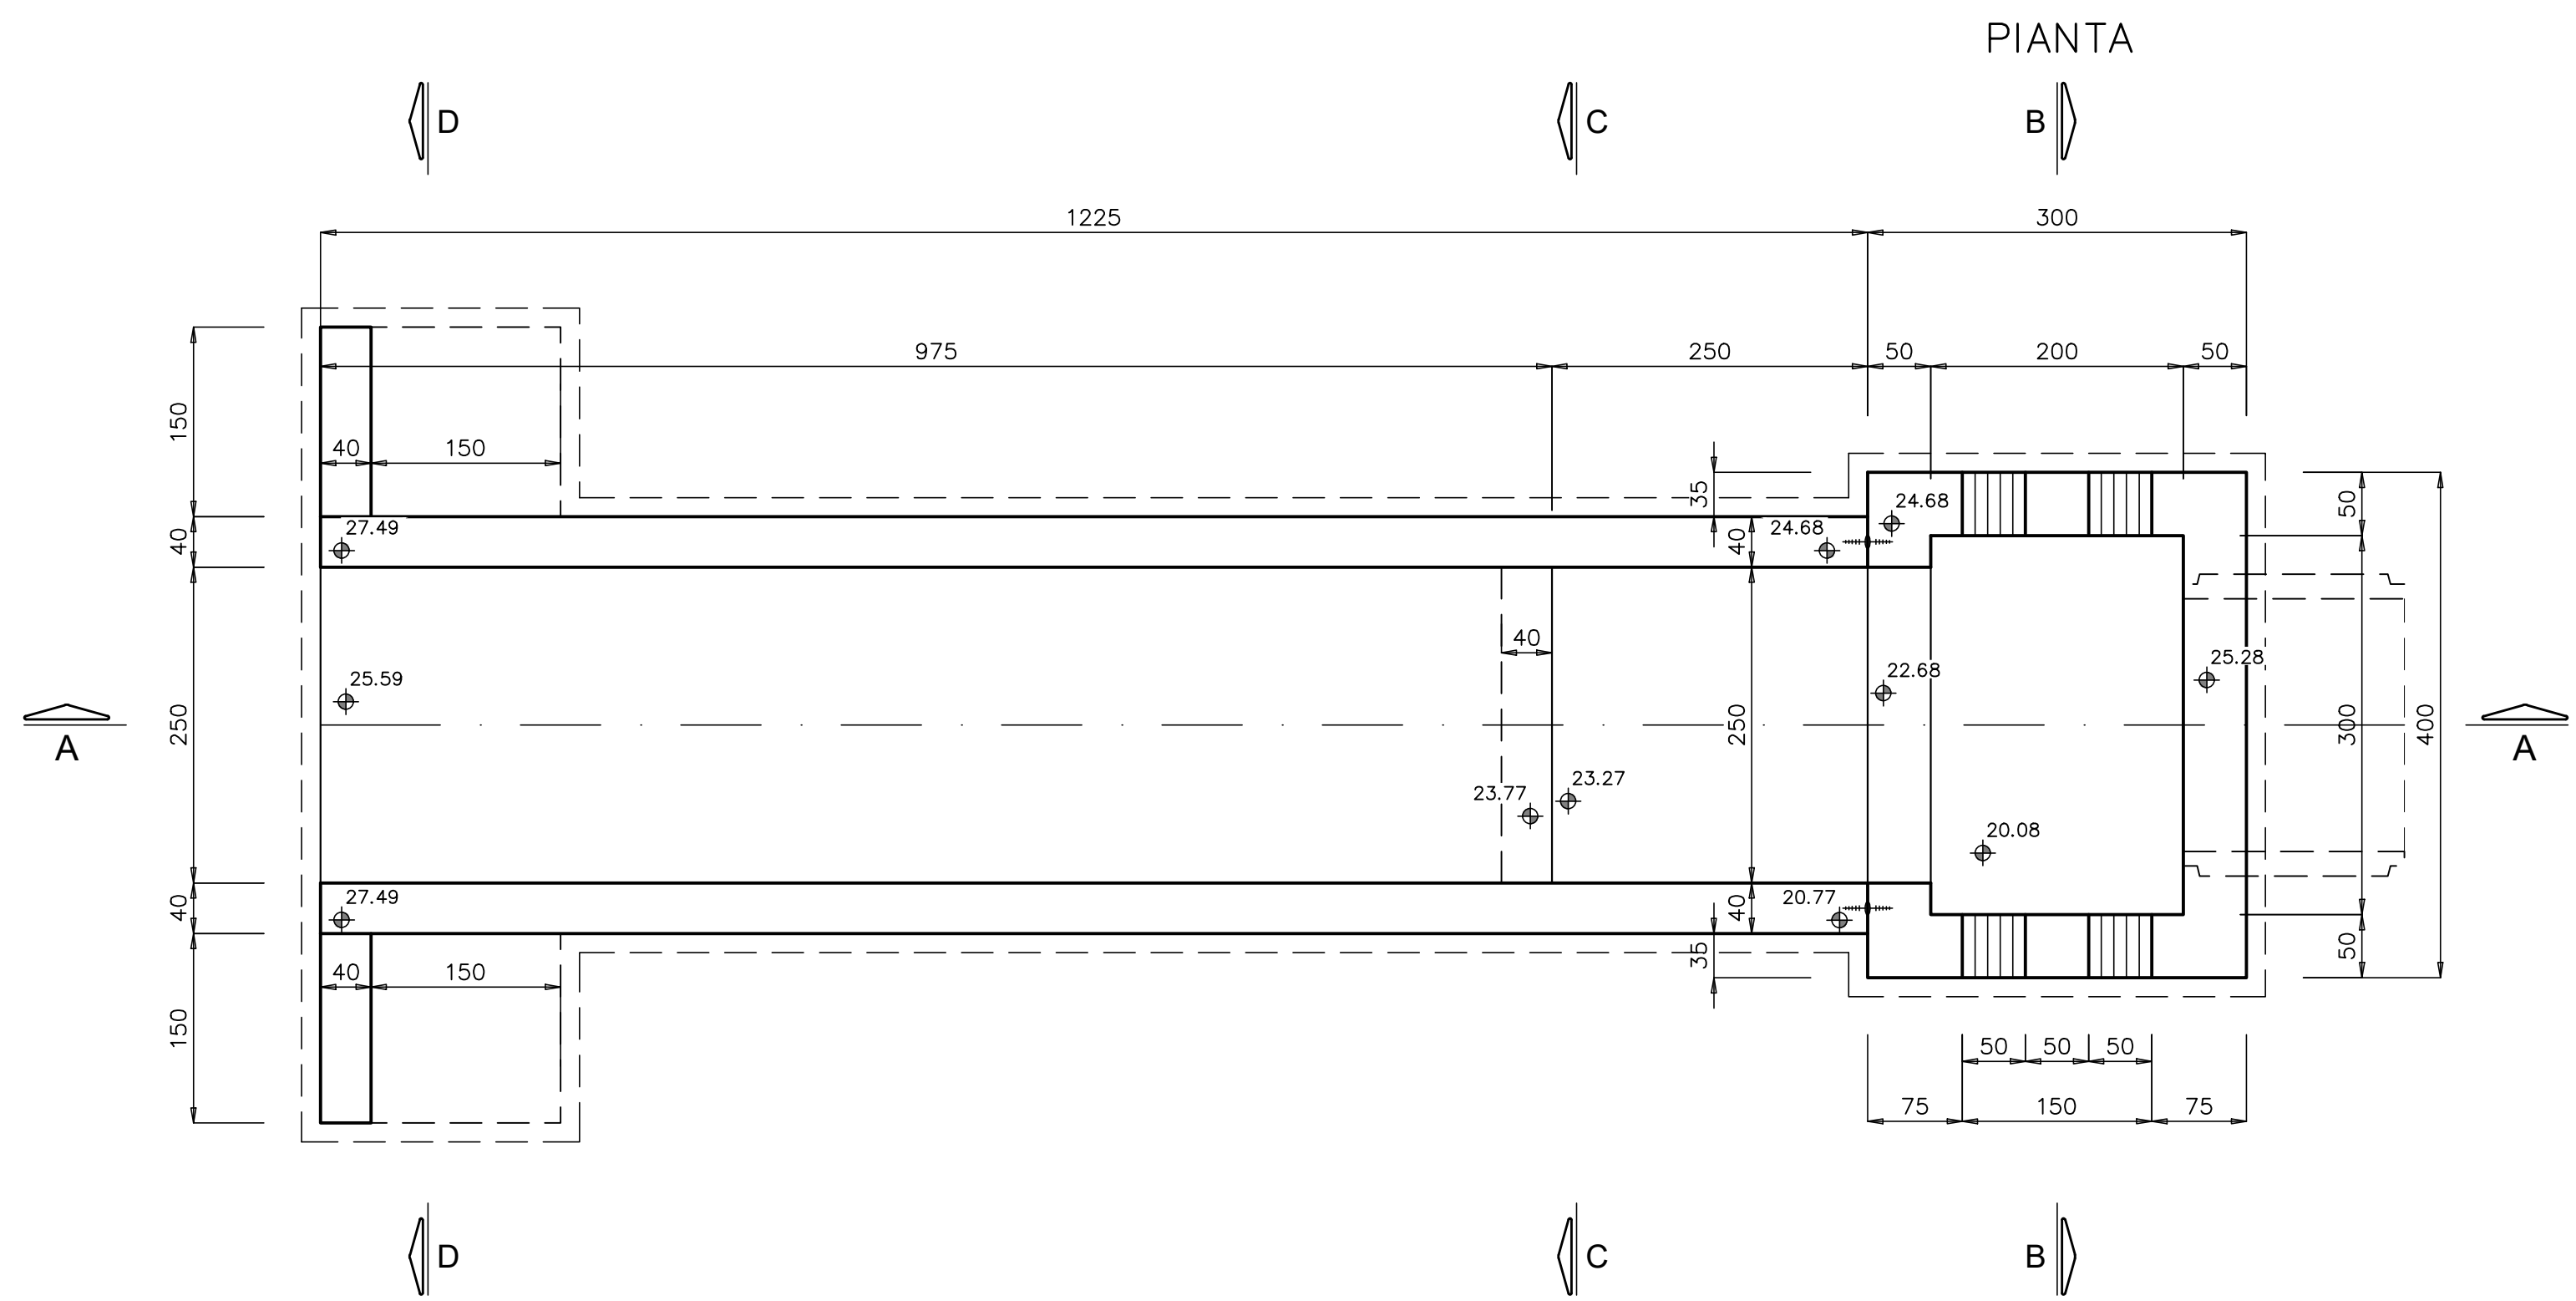

NOTA: SPILLE DA INSERIRE SU TUTTE  
LE PARETI ESCLUDENDO GLI ANGOLI

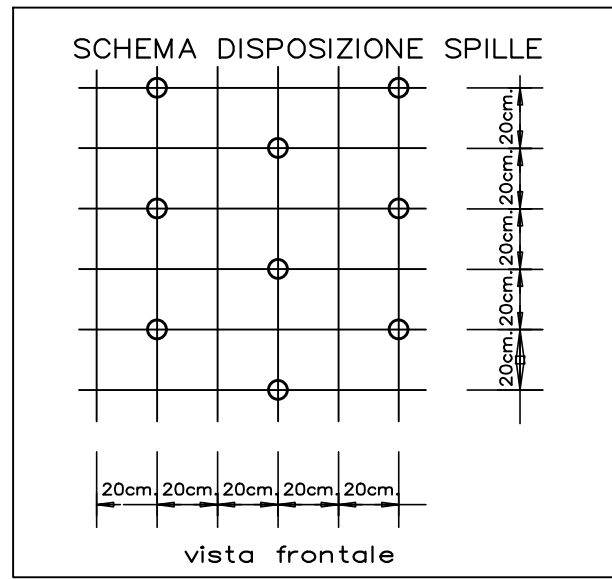

DG 41/08

LAVORI DI COSTRUZIONE DEL 3° MEGALOTTO DELLA S.S. 106 JONICA - CAT. B -  
DALL'INNESTO CON LA S.S. 534 (km 365+150) A ROSETO CAPO SPULICO (km 400+000)

**PROGETTO ESECUTIVO**

OPERE D'ARTE MINORI

TOMBINI IDRAULICI

Tombino circolare al km 35+831,15 - diam. 1500

Carpenteriamanufatto imbocco

CONTRAENTE GENERALE:

Società di Progetto

**SIRJO s.C.p.A.**

Presidente:

Dott. Arch. Maria Elena Cuzzocrea

PROGETTAZIONE :



Il progettista:

Dott. Ing. S. Lieto

Consulenti:

STE - Progetto stradale ed Idraulica

ROCCASOLI - Opere in sotterraneo

ITALCONSALISTITICO - Strutture

GEODATA - Geologia e Idrogeologia

GES - Geotecnica

CINQUEO - Gallerie grotte

ECOPARTE - Ambiente

LAND - Archeologia

PROMETECENGINEERING.IT - Sicurezza ed Impianti

Ing. F. GATTO - Interferenze


TECO - Esperti

Il coordinatore per la sicurezza:

Ing. L.A. Gargiulo

IL RESPONSABILE DEL PROCEDIMENTO:

Ing. R. Laporta

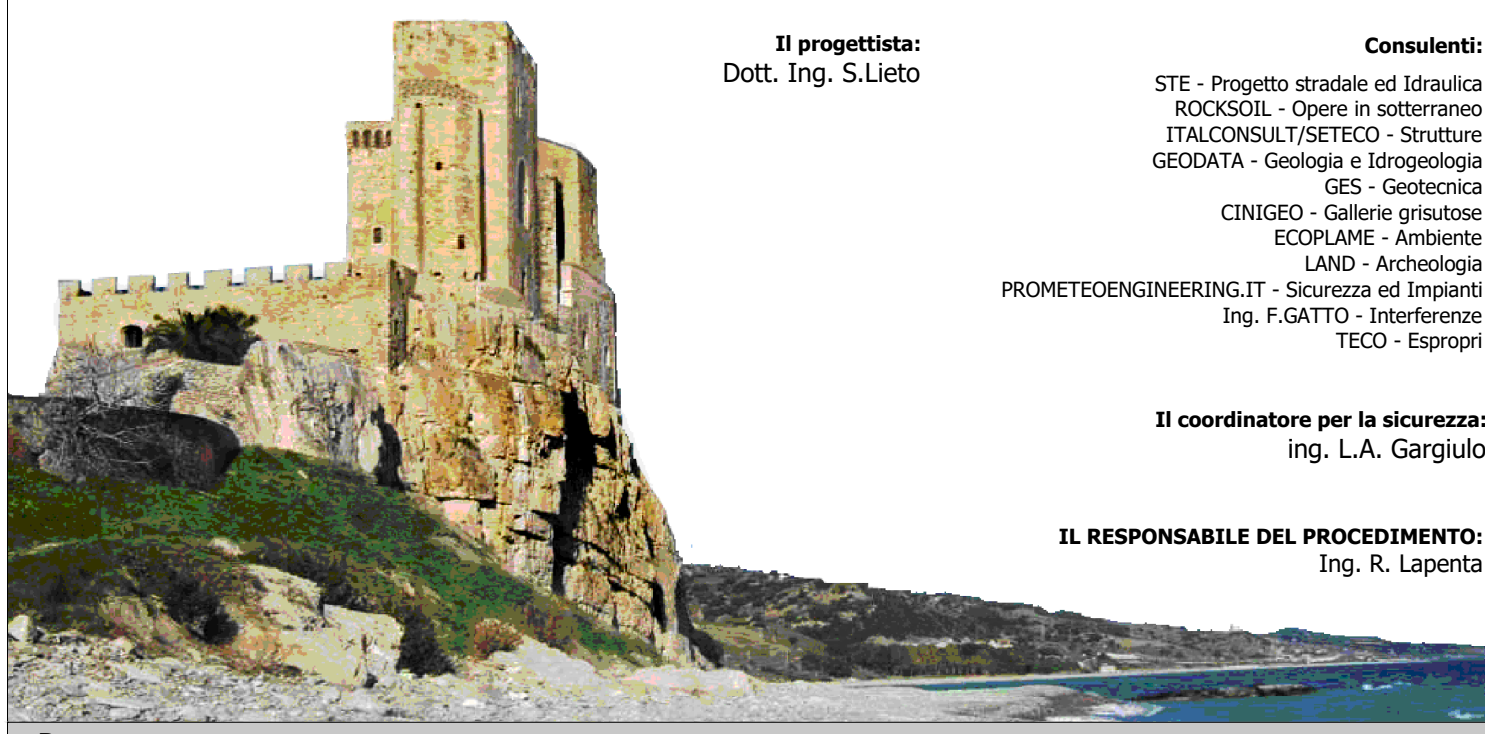

Rep.: -

Scala di rappresentazione: varie

Codice Progetto: L O 7 1 6 C E 1 9 0 1 T 0 4 T O C 8 S T R D C 0 1 A

Rev. A 15.04.2019 Descrizione Emissione Redatto Ing. D. Di Ranzo Verificato Ing. F.M. La Camera Approvato Ing. S. Lieto