
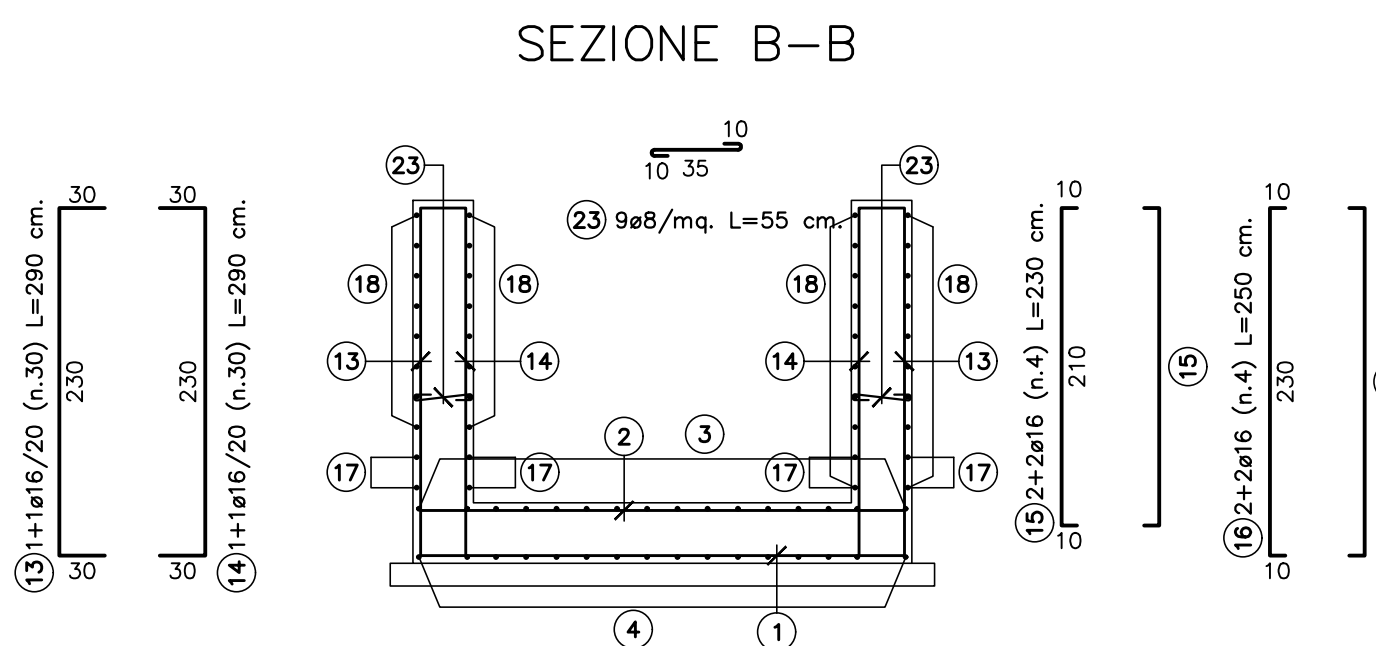



NOTA: SPILLE DA INSERIRE SU TUTTE LE PARETI ESCLUDENDO GLI ANGOLI

ARMATURA MANUFATTO DI IMBOCCO scala 1:50

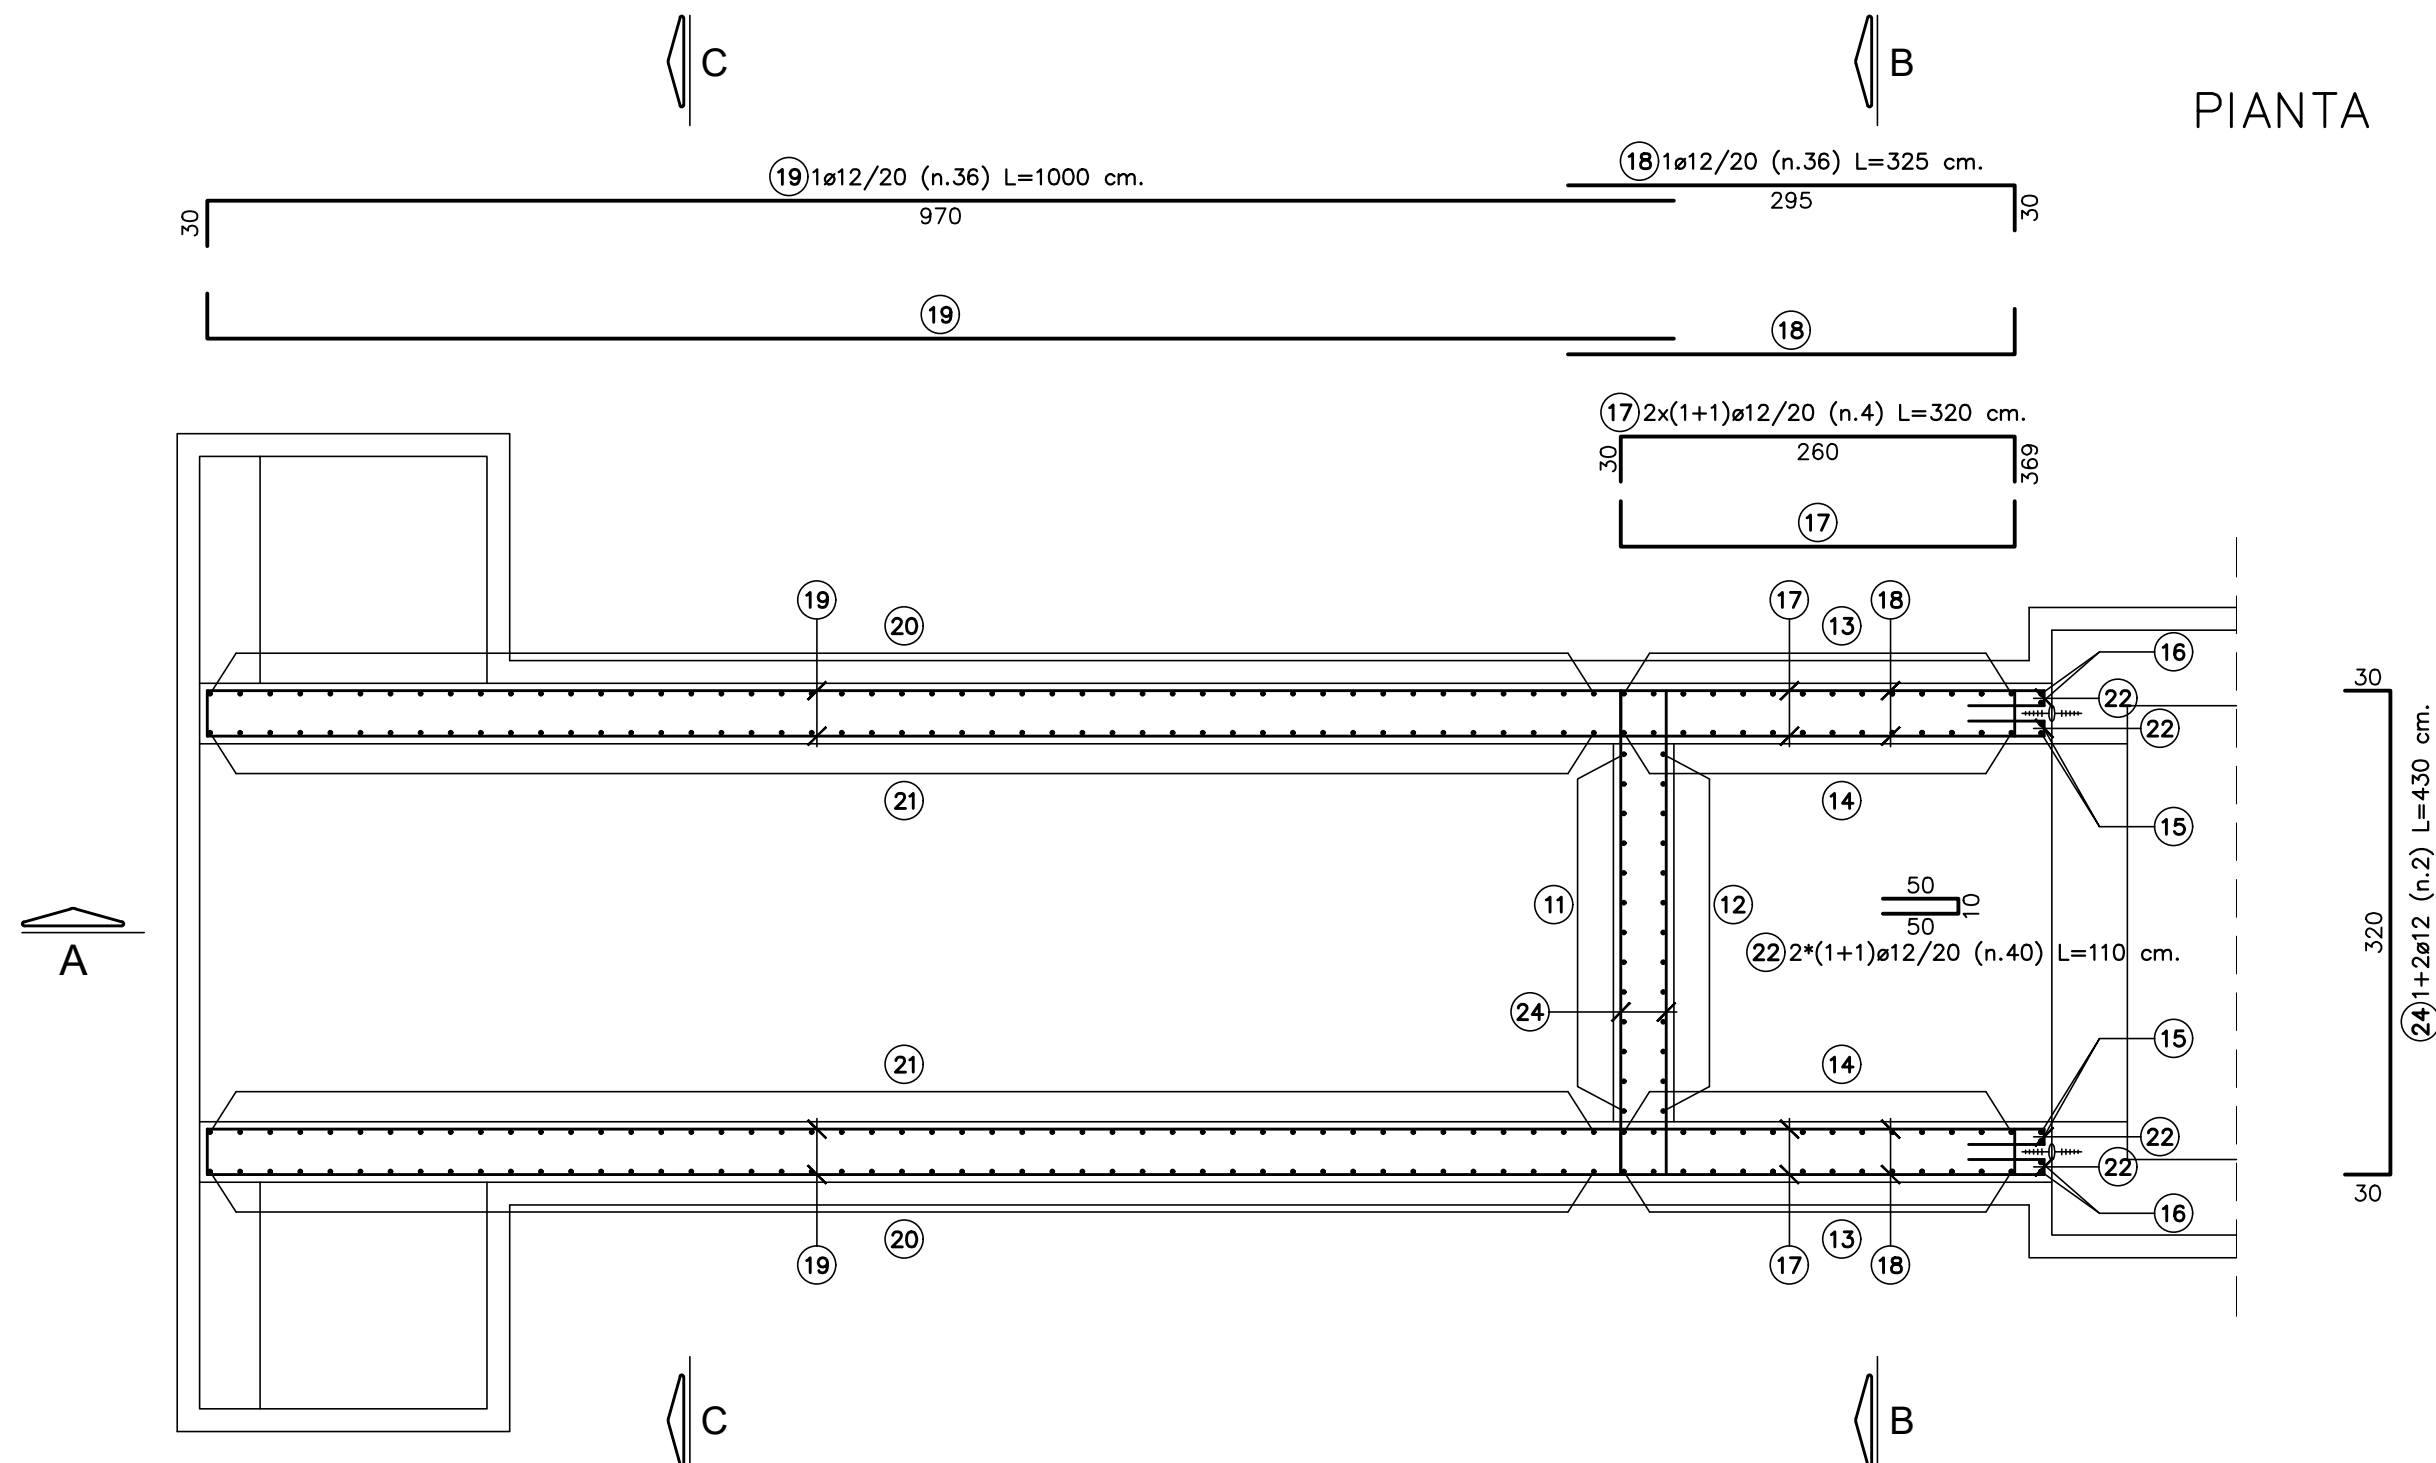


ARMATURA MURO DI IMBOCCO scala 1:50


SEZIONE TRASVERSALE

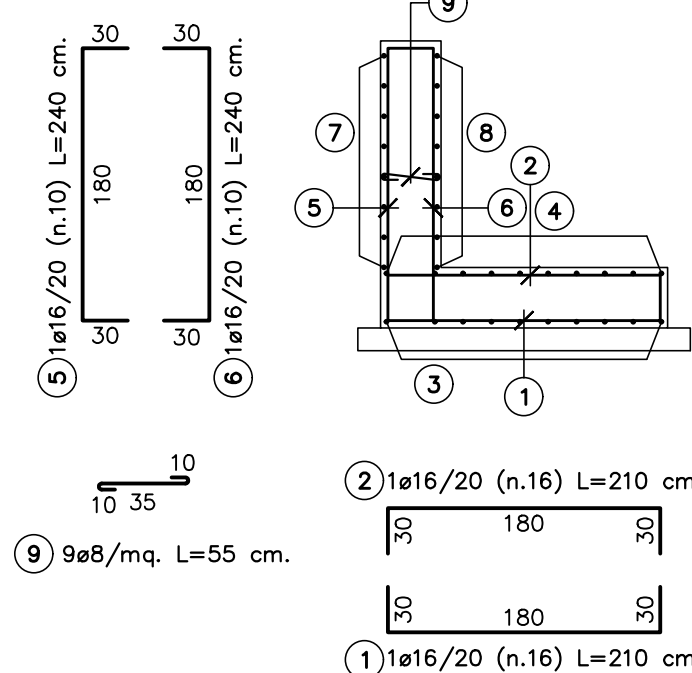

SEZIONE LONGITUDINALE

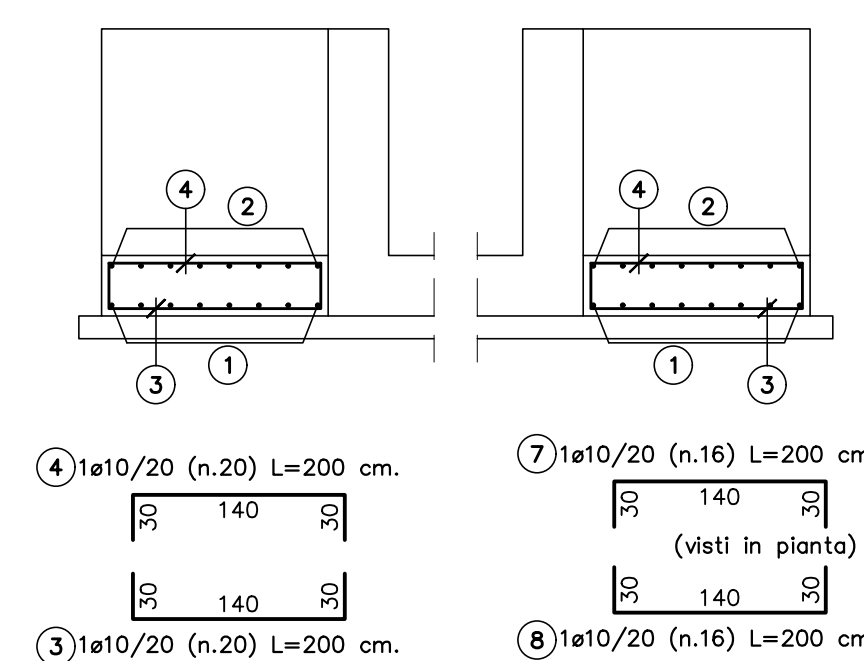


SEZIONE B-B

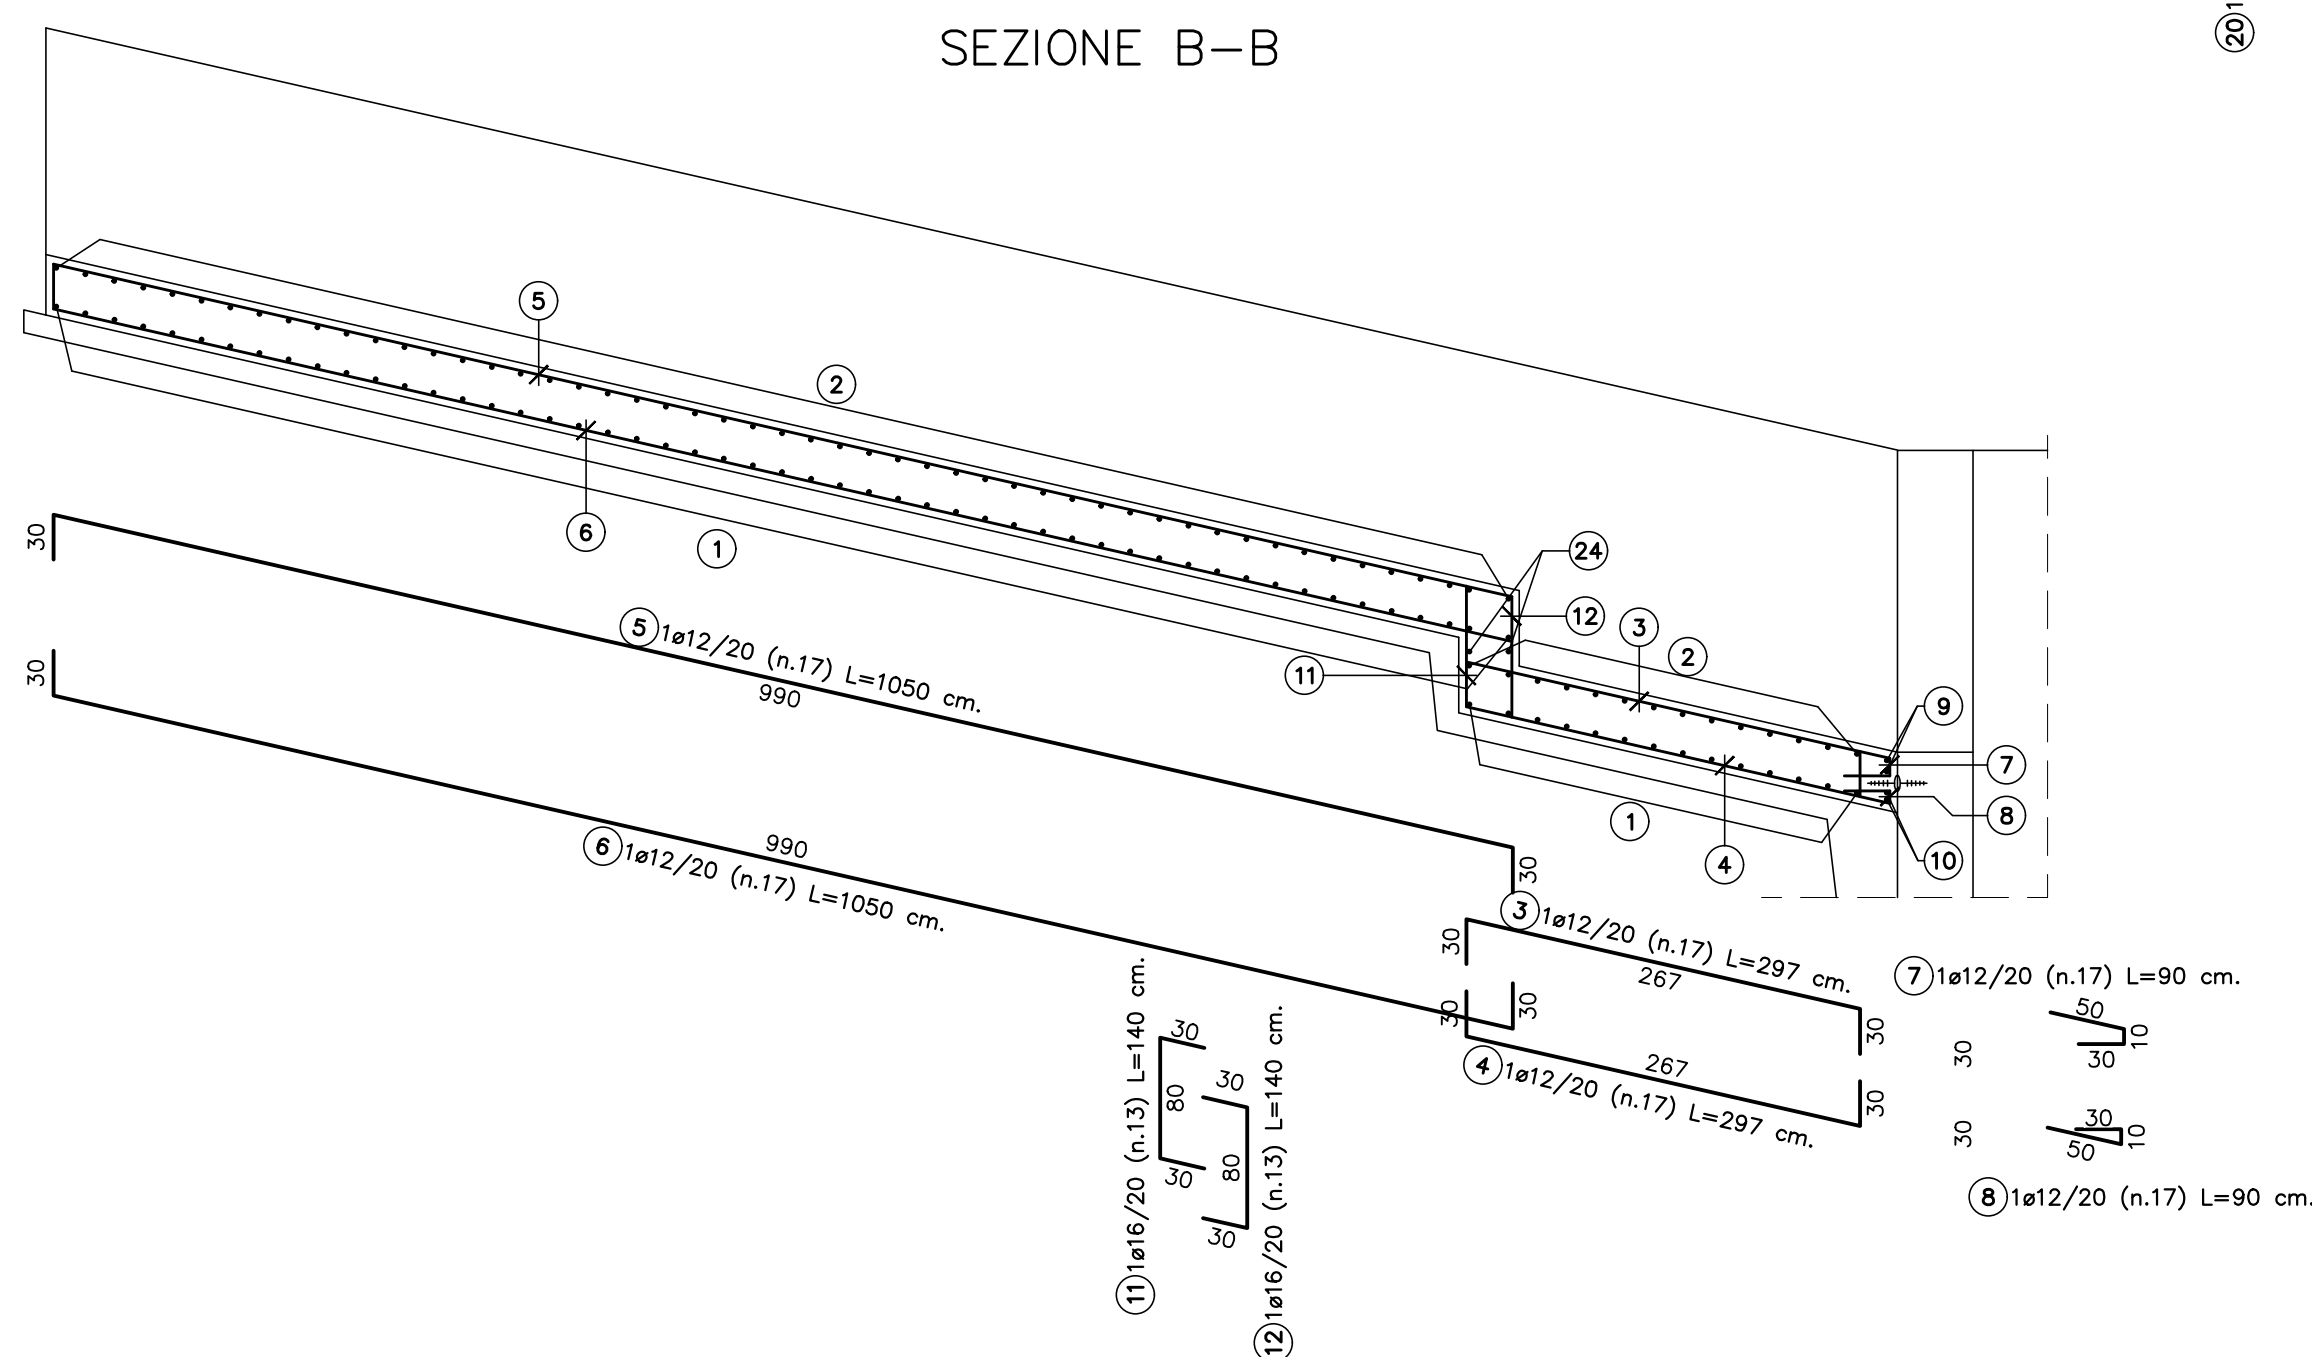


ARMATURA POZZETTO DI MONTE scala 1:50


SEZIONE A-A

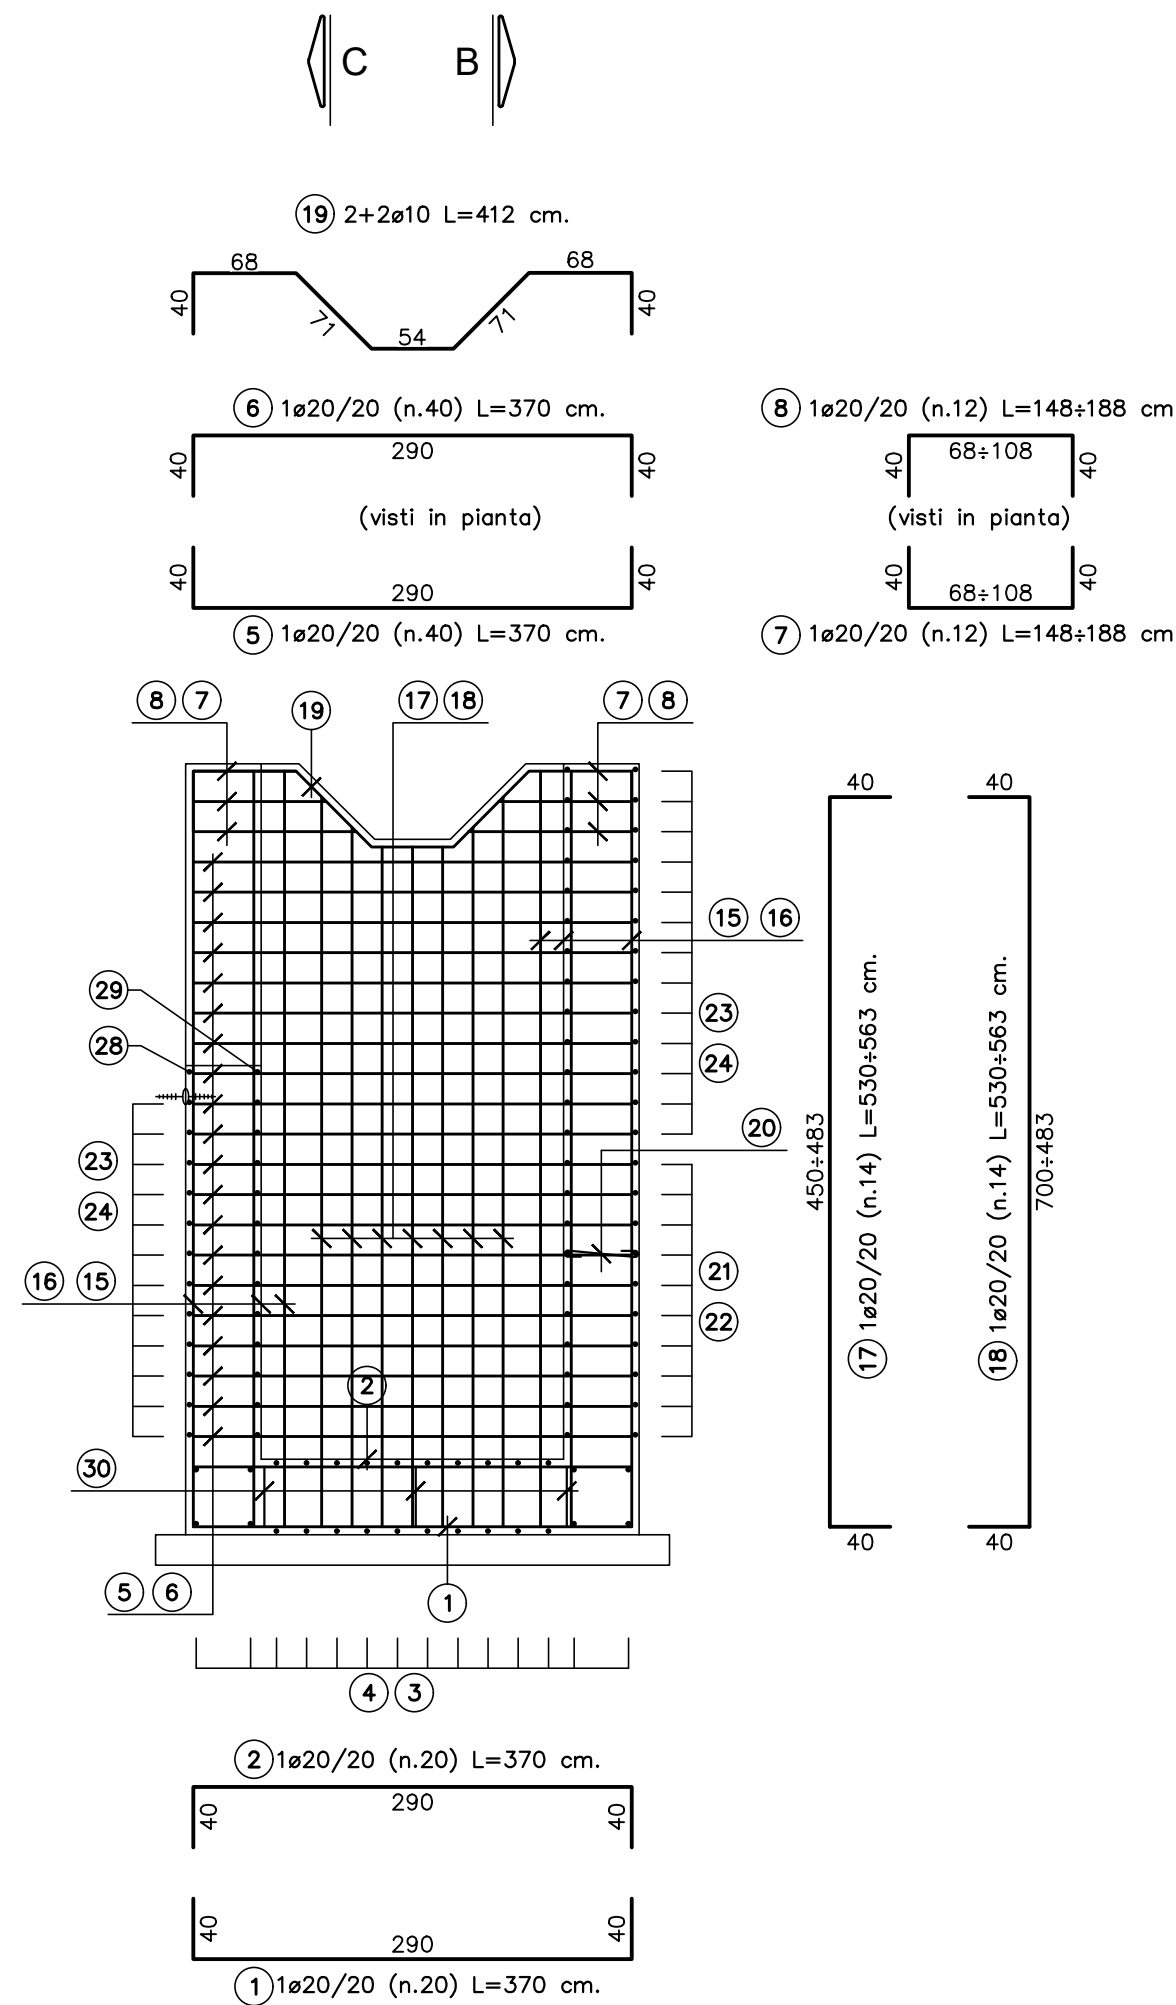

SEZIONE B-B

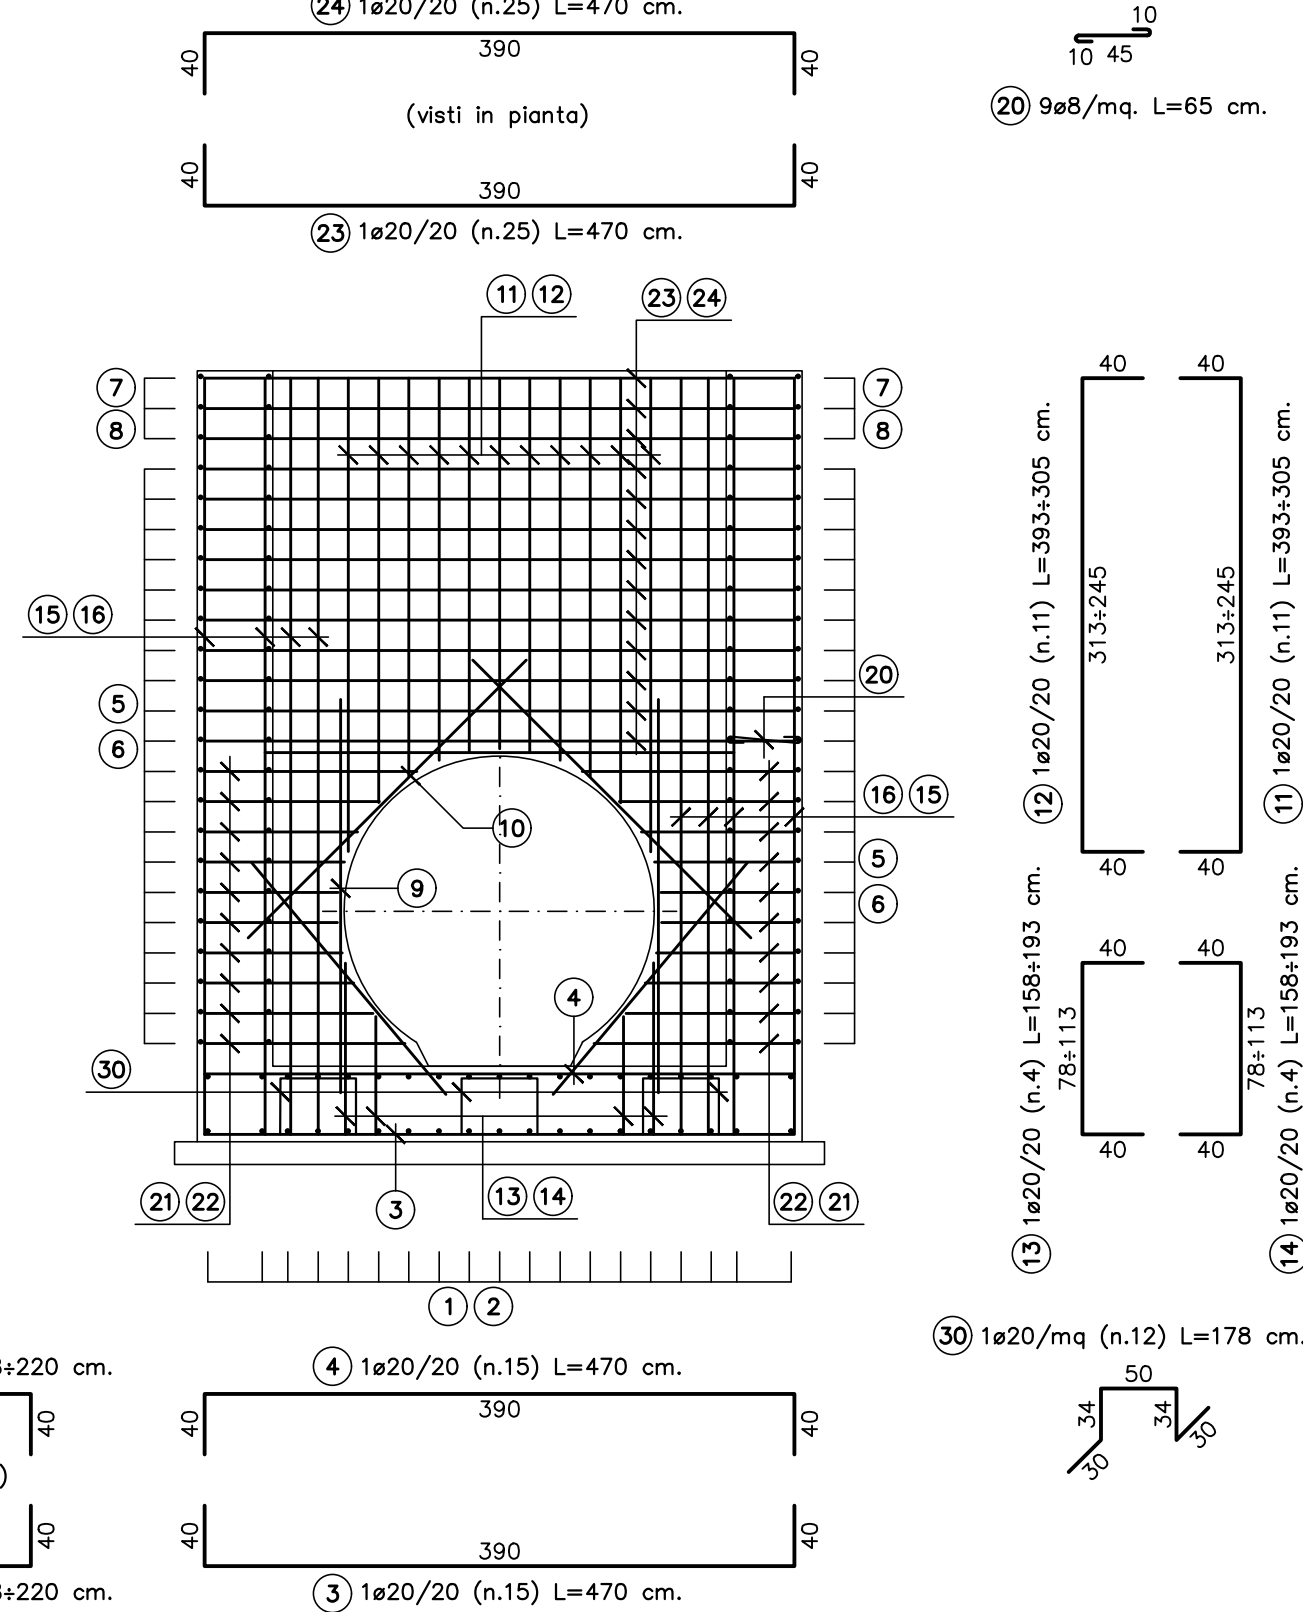

SEZIONE C-C

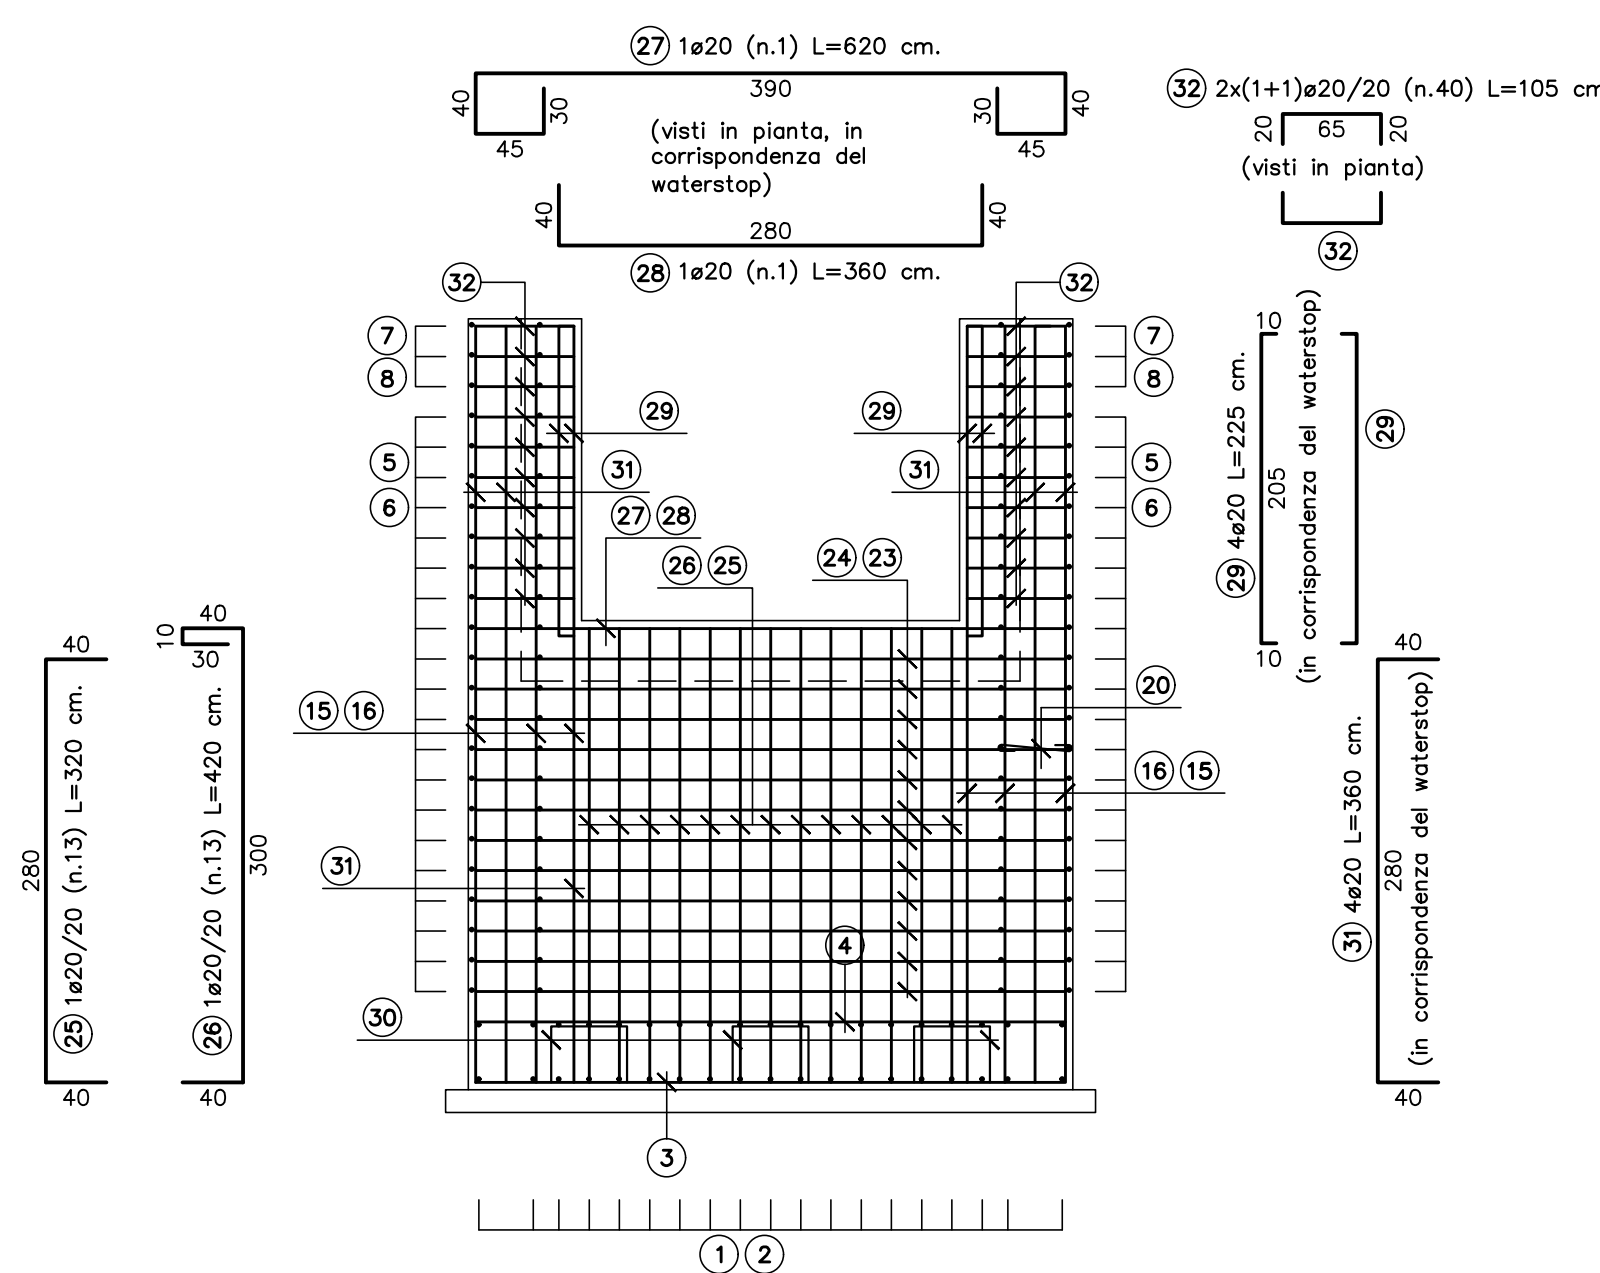

DISTINTA FERRI POZZETTO DI MONTE							
Descrizione	f	Posizione	n.ferr	Zone	n.part	Lunghezza [m]	Peso tot. [kg]
Fondazione	20	1	20	1	1	3,70	74,00
Fondazione	20	2	20	1	1	3,70	74,00
Fondazione	20	3	15	1	1	4,70	70,50
Fondazione	20	4	15	1	1	4,70	70,50
Fondazione	20	30	12	1	1	1,78	21,36
Elevazione	20	5	40	1	1	3,70	148,00
Elevazione	20	6	40	1	1	3,70	148,00
Elevazione	20	7	12	2	1,68	20,16	99,44
Elevazione	20	8	12	1	2	20,16	99,44
Elevazione	20	9	3	1	3	2,85	8,55
Elevazione	20	10	4	1	3	2,30	9,20
Elevazione	20	11	11	1	1	3,49	38,39
Elevazione	20	12	11	1	1	3,49	38,39
Elevazione	20	13	4	1	1	1,76	7,04
Elevazione	20	14	4	1	1	1,76	7,04
Elevazione	20	15	12	1	1	5,80	69,60
Elevazione	20	16	12	1	1	5,80	69,60
Elevazione	20	17	14	1	1	5,43	76,02
Elevazione	20	18	14	1	1	5,43	76,02
Elevazione	10	19	4	1	1	4,12	16,48
Elevazione	8	20	492	1	2	0,65	319,80
Elevazione	20	21	20	1	2	1,94	38,80
Elevazione	20	22	20	1	2	1,94	38,80
Elevazione	20	23	25	1	1	4,70	117,50
Elevazione	20	24	25	1	1	4,70	117,50
Elevazione	20	25	13	1	1	3,20	41,60
Elevazione	20	26	13	1	1	4,20	54,60
Elevazione	20	27	1	1	1	6,20	6,20
Elevazione	20	28	1	1	1	3,60	3,60
Elevazione	20	29	4	1	1	2,25	9,00
Elevazione	20	31	4	1	1	3,60	14,40
Elevazione	20	32	40	1	1	1,05	42,00
TOTALE kg							4415,410

DISTINTA FERRI MURO DI MONTE							
Descrizione	f	Posizione	n.ferr	Zone	n.part	Lunghezza [m]	Peso tot. [kg]
Fondazione	16	1	61	1	1	3,80	231,80
Fondazione	16	2	61	1	1	3,80	231,80
Fondazione	12	3	17	1	1	2,97	50,49
Fondazione	12	4	17	1	1	2,97	50,49
Fondazione	12	5	17	1	1	10,50	178,50
Fondazione	12	6	17	1	1	10,50	178,50
Fondazione	12	7	17	1	1	0,90	15,30
Fondazione	12	8	17	1	1	0,90	15,30
Fondazione	12	9	2	1	1	3,00	6,00
Fondazione	12	10	2	1	1	3,40	6,80
Fondazione	16	11	13	1	2	1,40	18,20
Fondazione	16	12	13	1	1	1,40	18,20
Fondazione	12	24	2	1	1	3,80	7,60
Elevazione	16	13	30	1	1	2,90	87,00
Elevazione	16	14	30	1	1	2,90	87,00
Elevazione	16	15	4	1	1	2,30	9,20
Elevazione	16	16	4	1	1	2,50	10,00
Elevazione	12	17	4	1	1	3,20	12,80
Elevazione	12	18	36	1	1	3,25	117,00
Elevazione	12	19	36	1	1	10,00	360,00
Elevazione	16	20	47	1	1	1,90	89,30
Elevazione	16	21	47	1	1	1,90	89,30
Elevazione	12	22	40	1	1	1,10	44,00
Elevazione	8	23	353	1	1	0,55	194,15
TOTALE kg							2378,397

DISTINTA FERRI MURO IMBOCCO							
Descrizione	f	Posizione	n.ferr	Zone	n.part	Lunghezza [m]	Peso tot. [kg]
Fondazione	16	1	16	1	1	2,10	33,60
Fondazione	16	2	16	1	1	2,10	33,60
Fondazione	10	3	20	1	1	2,00	40,00
Fondazione	10	4	20	1	1	2,00	40,00
Elevazione	16	5	10	1	1	2,40	24,00
Elevazione	16	6	10	1	1	2,40	24,00
Elevazione	10	7	16	1	1	2,00	32,00
Elevazione	10	8	16	1	1	2,00	32,00
Elevazione	8	9	41	1	1	0,55	22,55
TOTALE kg							279,504



ANAS S.p.A.
DIREZIONE GENERALE
DG 41/08
LAVORI DI COSTRUZIONE DEL 3° MEGALOTTO DELLA S.S. 106 JONICA - CAT. B -
DALL'INNESTO CON LA S.S. 534 (km 365+150) A ROSETO CAPO SPULICO (km 400+000)

PROGETTO ESECUTIVO


OPERE D'ARTE MINORI
TOMBINI IDRAULICI
Tombino circolare al km 35+831,15 - diam. 1500
Armatura manufatto imbocco

CONTRAENTE GENERALE:
Società di Progetto

SIRJO S.C.p.A.

Presidente:
Dott. Arch. Maria Elena Cuzzocrea

PROGETTAZIONE:

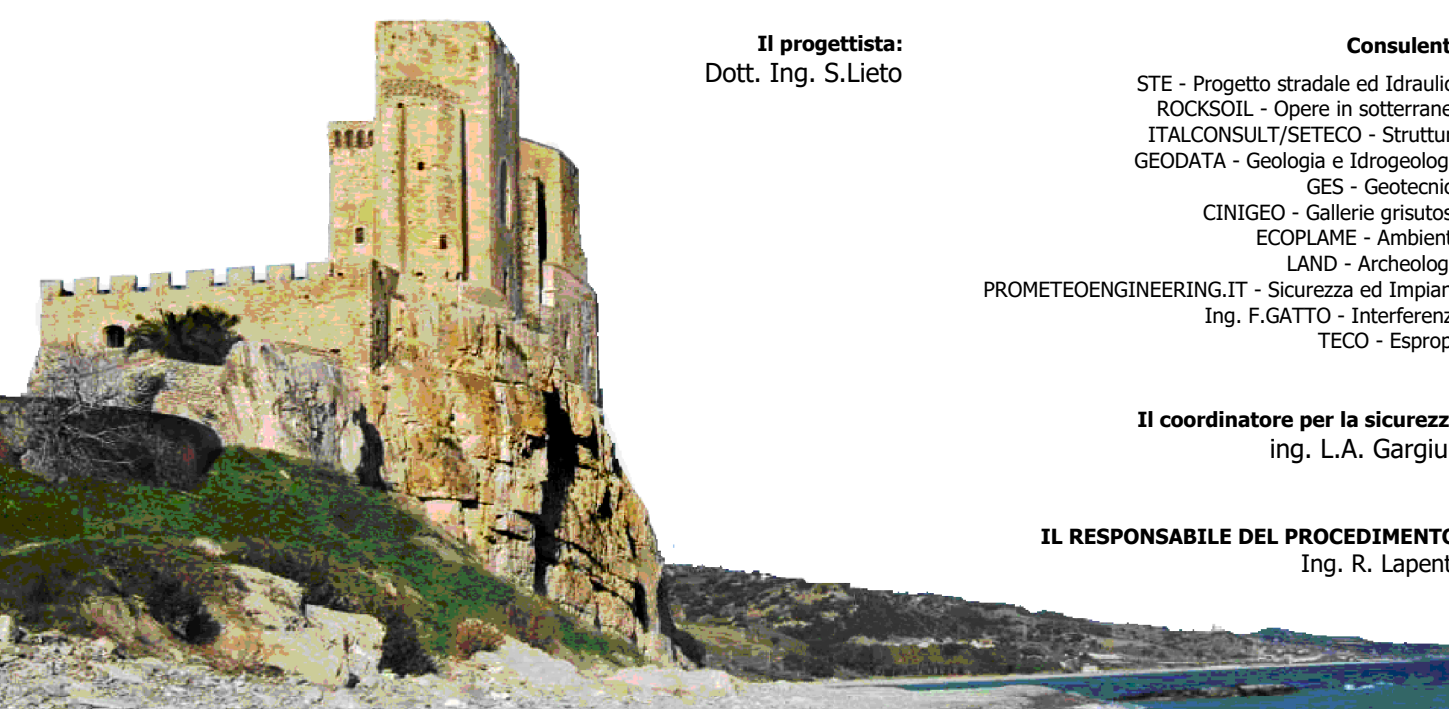

Rep.: -
Codice Progetto: L0716CEI901
Codice Elaborato: T04TOC8STRAR01A

Rev. Data Descrizione Redatto Verificato Approvato
A 15.04.2019 Emissione Ing. D. Di Ranzo Ing. F.M. La Camera Ing. S. Lieto