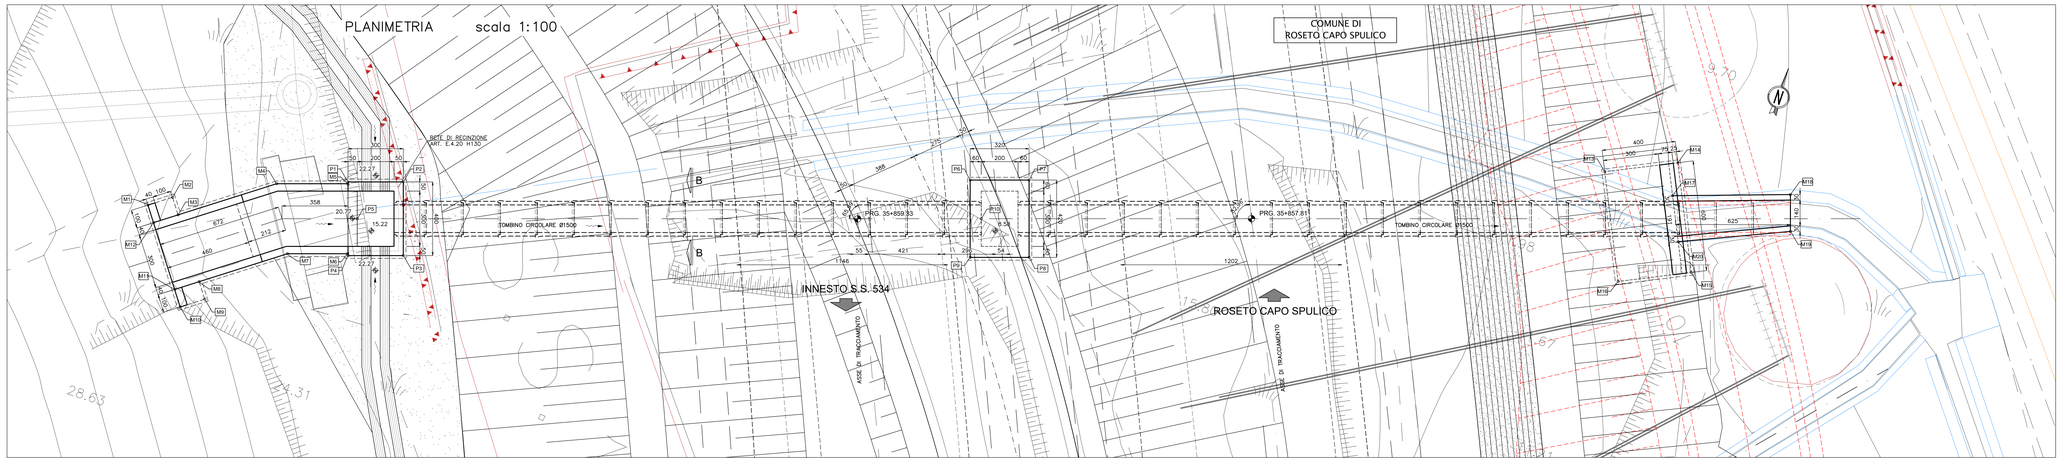

SEZIONE B–B scala 1:25

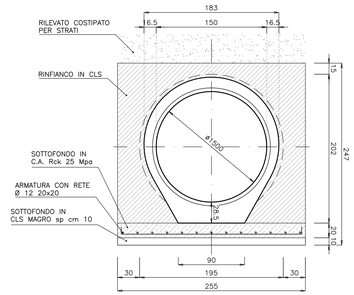

SEZIONE LONGITUDINALE A–A scala 1:100

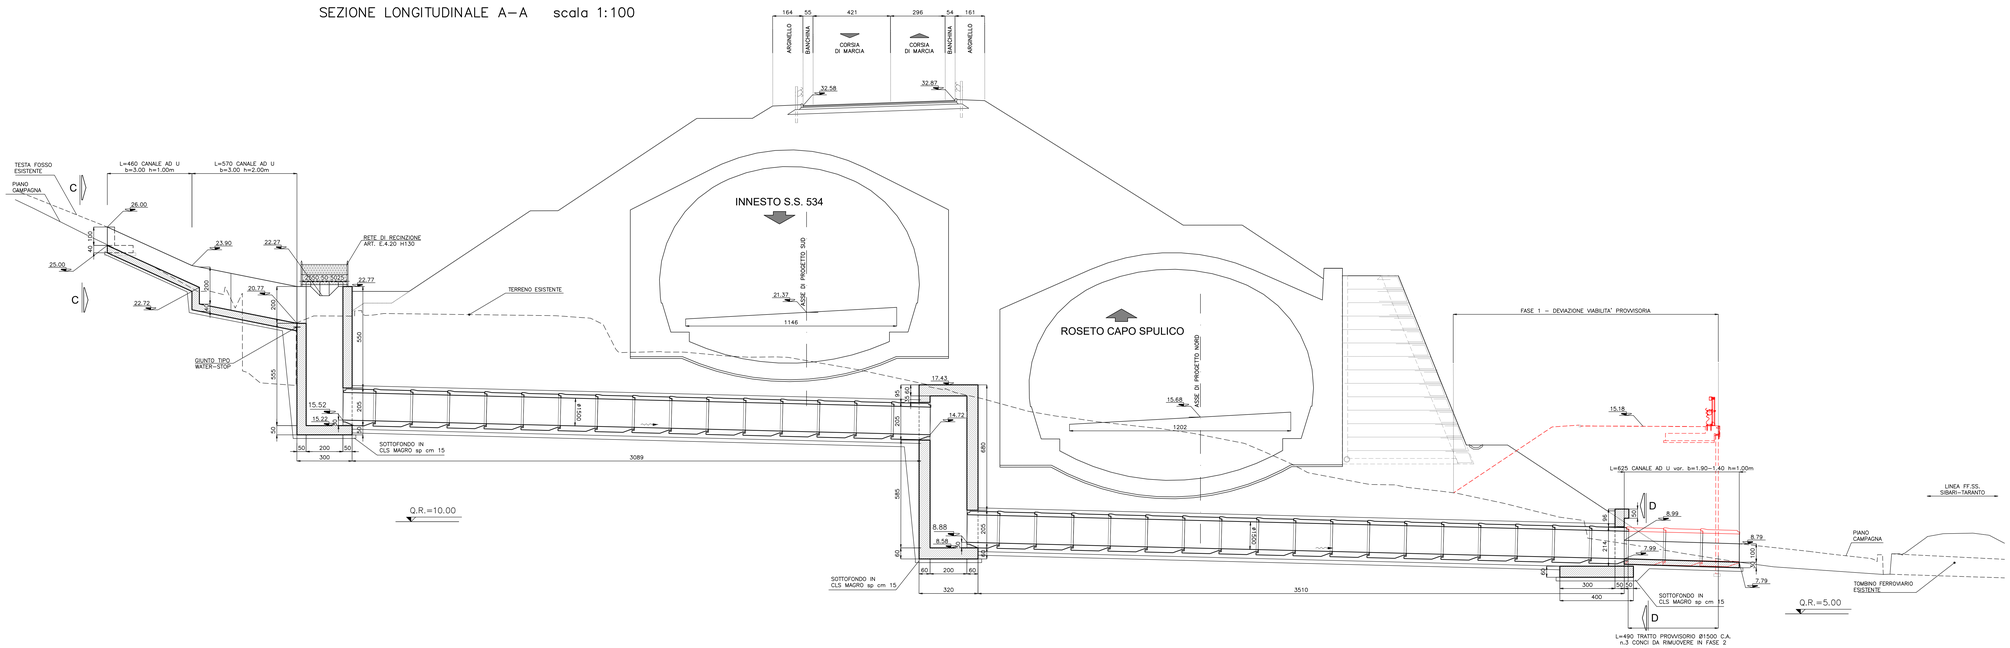

VISTA C–C scala 1:50

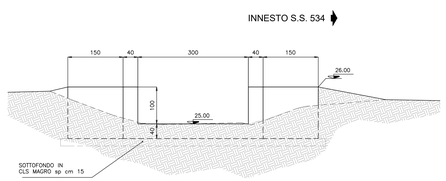

VISTA D–D scala 1:50

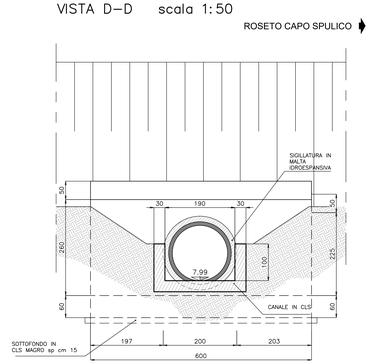

COORDINATE PUNTI NOTEVOLI

POZZETTO

P1	X=57199.126 Y=112150.085	P6	X=57231.088 Y=112161.049
P2	X=57201.967 Y=112151.050	P7	X=57234.118 Y=112162.078
P3	X=57203.254 Y=112147.263	P8	X=57235.469 Y=112158.102
P4	X=57200.413 Y=112146.298	P9	X=57232.439 Y=112157.072
P5	X=57200.243 Y=112148.353	P10	X=57114.841 Y=112348.245

FONDAZIONE MURI

M1	X=57189.242 Y=112145.397	M11	X=57192.084 Y=112141.529
M2	X=57190.371 Y=112146.226	M12	X=57189.834 Y=112144.591
M3	X=57190.963 Y=112145.420	M13	X=57263.575 Y=112172.564
M4	X=57195.486 Y=112148.743	M14	X=57267.178 Y=112174.300
M5	X=57199.158 Y=112149.990	M15	X=57269.783 Y=112168.895
M6	X=57200.380 Y=112146.392	M16	X=57266.179 Y=1.21167.159
M7	X=57197.264 Y=112145.333	M17	X=57267.483 Y=112172.514
M8	X=57193.212 Y=112142.357	M18	X=57273.520 Y=112174.632
M9	X=57193.804 Y=112141.551	M19	X=57274.157 Y=112172.766
M10	X=57192.681 Y=112140.726	M20	X=57268.576 Y=112170.248

ANAS S.p.A.
Direzione Lavori

DG 41/08

LAVORI DI COSTRUZIONE DEL 3° MEGALOTTO DELLA S.S. 106 JONICA - CAT. B -
DALL'INNESTO CON LA S.S. 534 (km 365+150) A ROSETO CAPO SPULICO (km 400+000)

PROGETTO ESECUTIVO

OPERE D'ARTE MINORI
TOMBINI IDRAULICI

Tombino circolare al km 35+857,81 - diam. 1500
Planimetria, sezioni longitudinali e trasversali

CONTRAENTE GENERALE:
Società di Progetto
SIRJO S.c.p.A.
Presidente:
Dott. Arch. Maria Elena Cuzzocrea

PROGETTAZIONE :
ASTALDI
salini impregilo

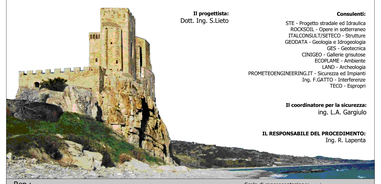

Il progettista:
Dott. Ing. S.Lieto

Consulenti:
STE - Progetto stradale ed Idraulica
RDCSGDL - Opere in sotterraneo
ITALCONSULT/SITECO - Strutture
GEODATA - Geologia e Idrogeologia
GES - Geotecnica
CINQIQ - Gallerie gniudose
ARCHEOSUD - Archeologia
LAND - Archeologia
PROMETEOENGINEERING.IT - Sicurezza ed Impianti
Ing. F.GATTO - Interferenze
TECO - Espropri

Il coordinatore per la sicurezza:
ing. L.A. Gargiulo

IL RESPONSABILE DEL PROCEDIMENTO:
Ing. R. Lapenta

Rep.: -
Scala di rappresentazione: varie

Codice Progetto: L 0 7 1 6 C E 1 9 0 1
Codice Elaborato: T 0 4 T 0 A 6 S T R D I 0 1 A

Rev.	Data	Descrizione	Redatto	Verificato	Approvato
A	15.04.2019	Emissione	Ing. D. Di Renzo	Ing. F.M. La Camera	Ing. S. Lieto