



NOTA: SPILLE DA INSERIRE SU TUTTE
LE PARETI ESCLUDENDO GLI ANGOLI

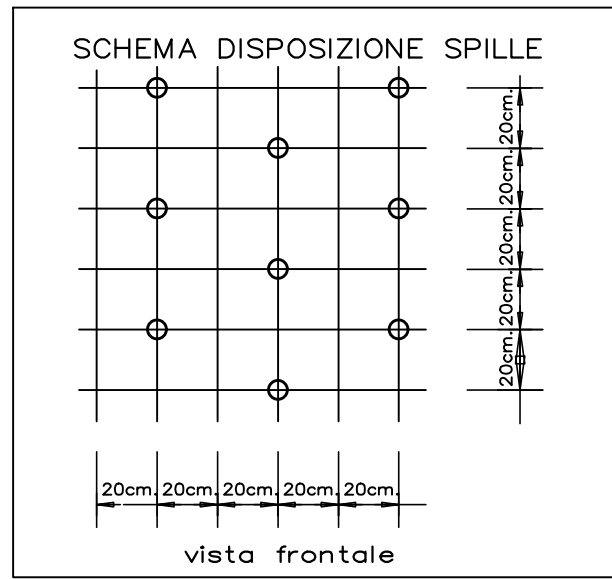


MURO DI VALLE scala 1:50
CARPENTERIA ED ARMATURA


SEZIONE TRASVERSALE

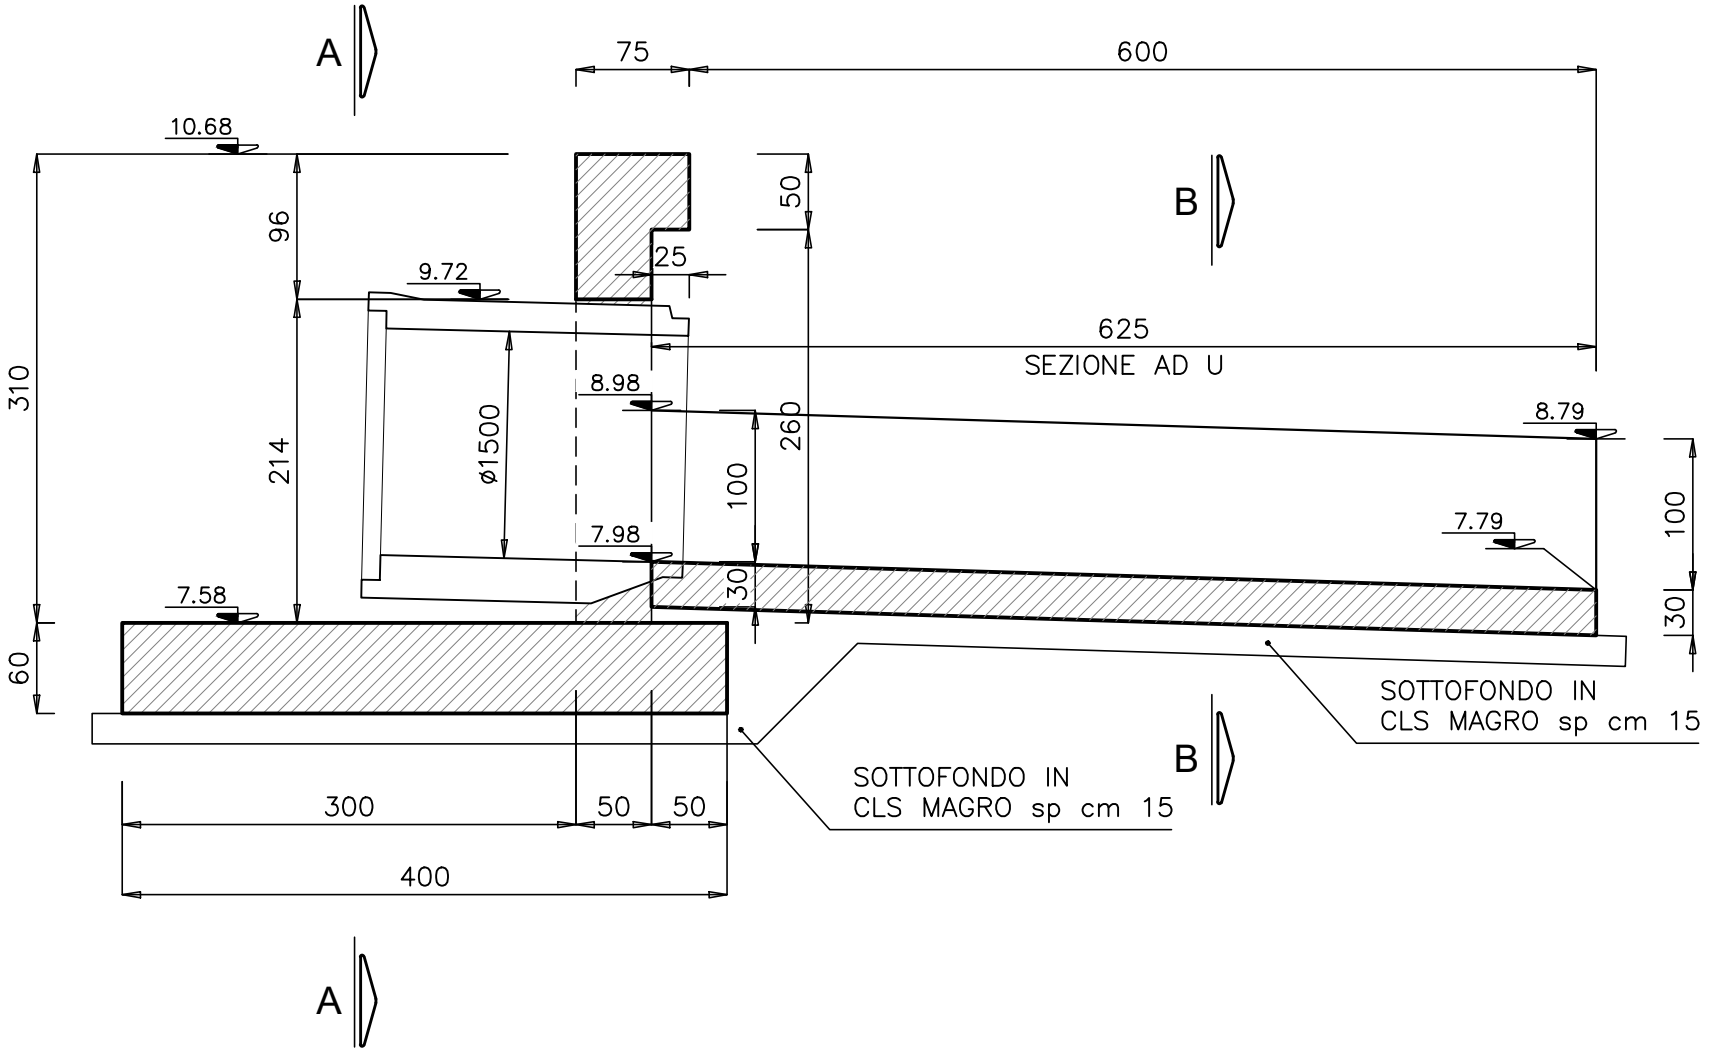


SEZIONE A-A

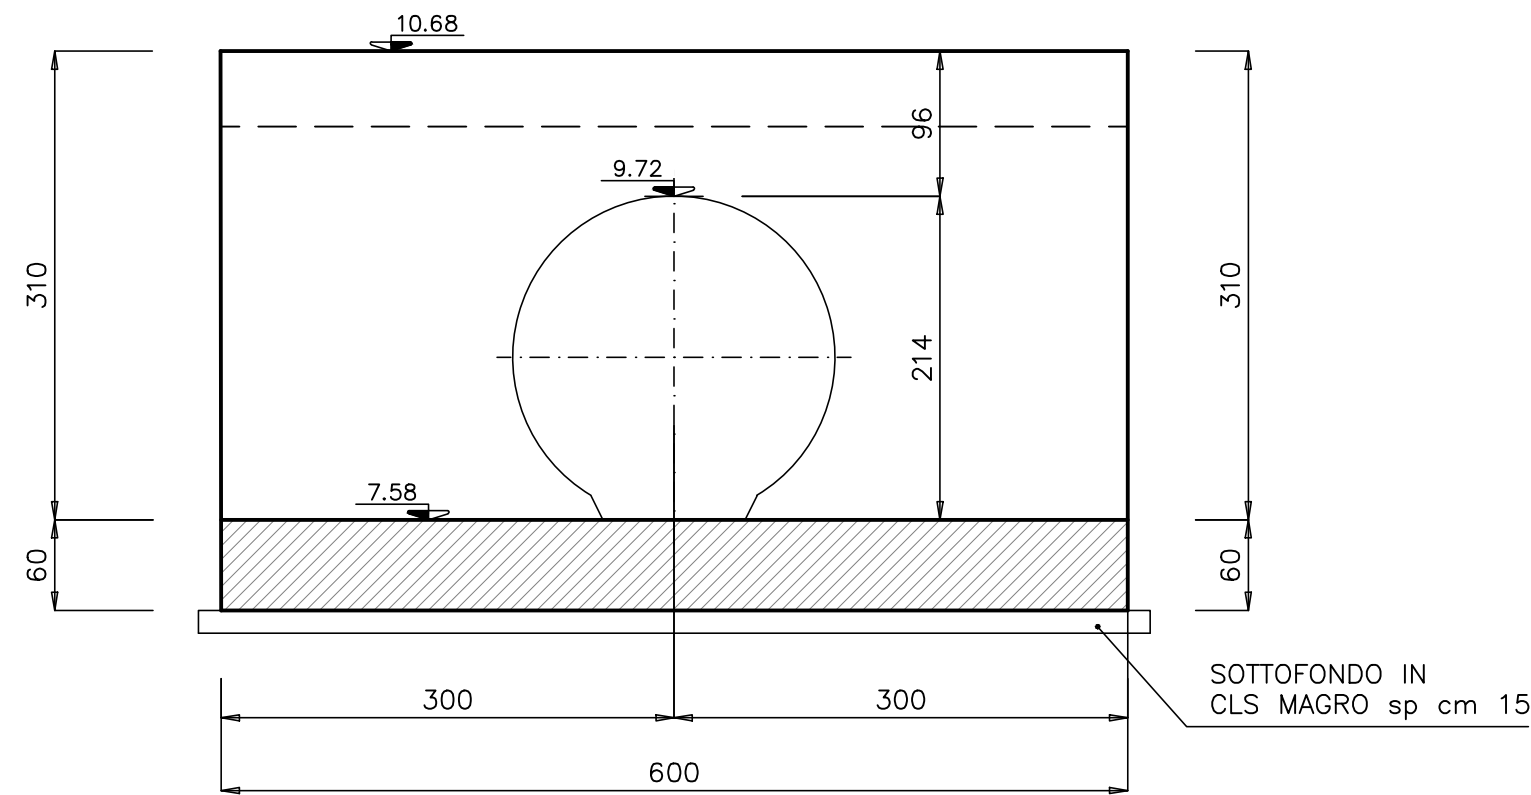


SEZIONE B-B

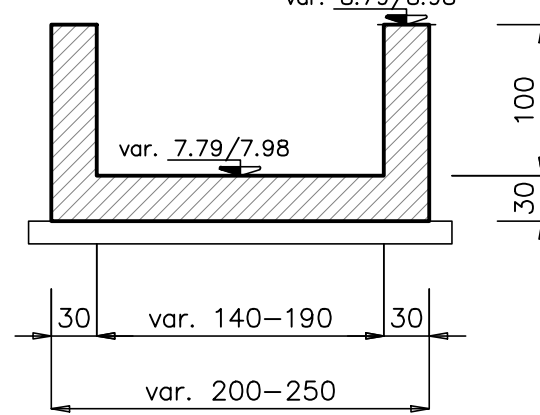


SEZIONE TRASVERSALE SEZIONE AD U

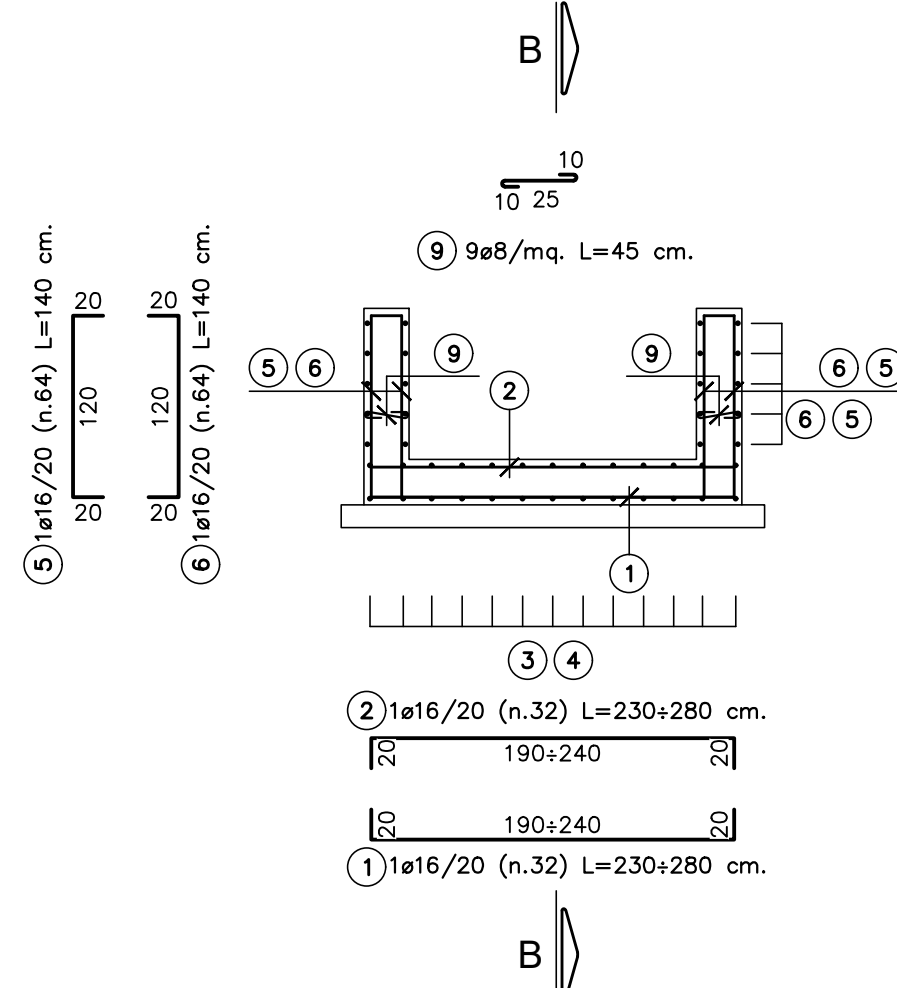


SEZIONE A-A

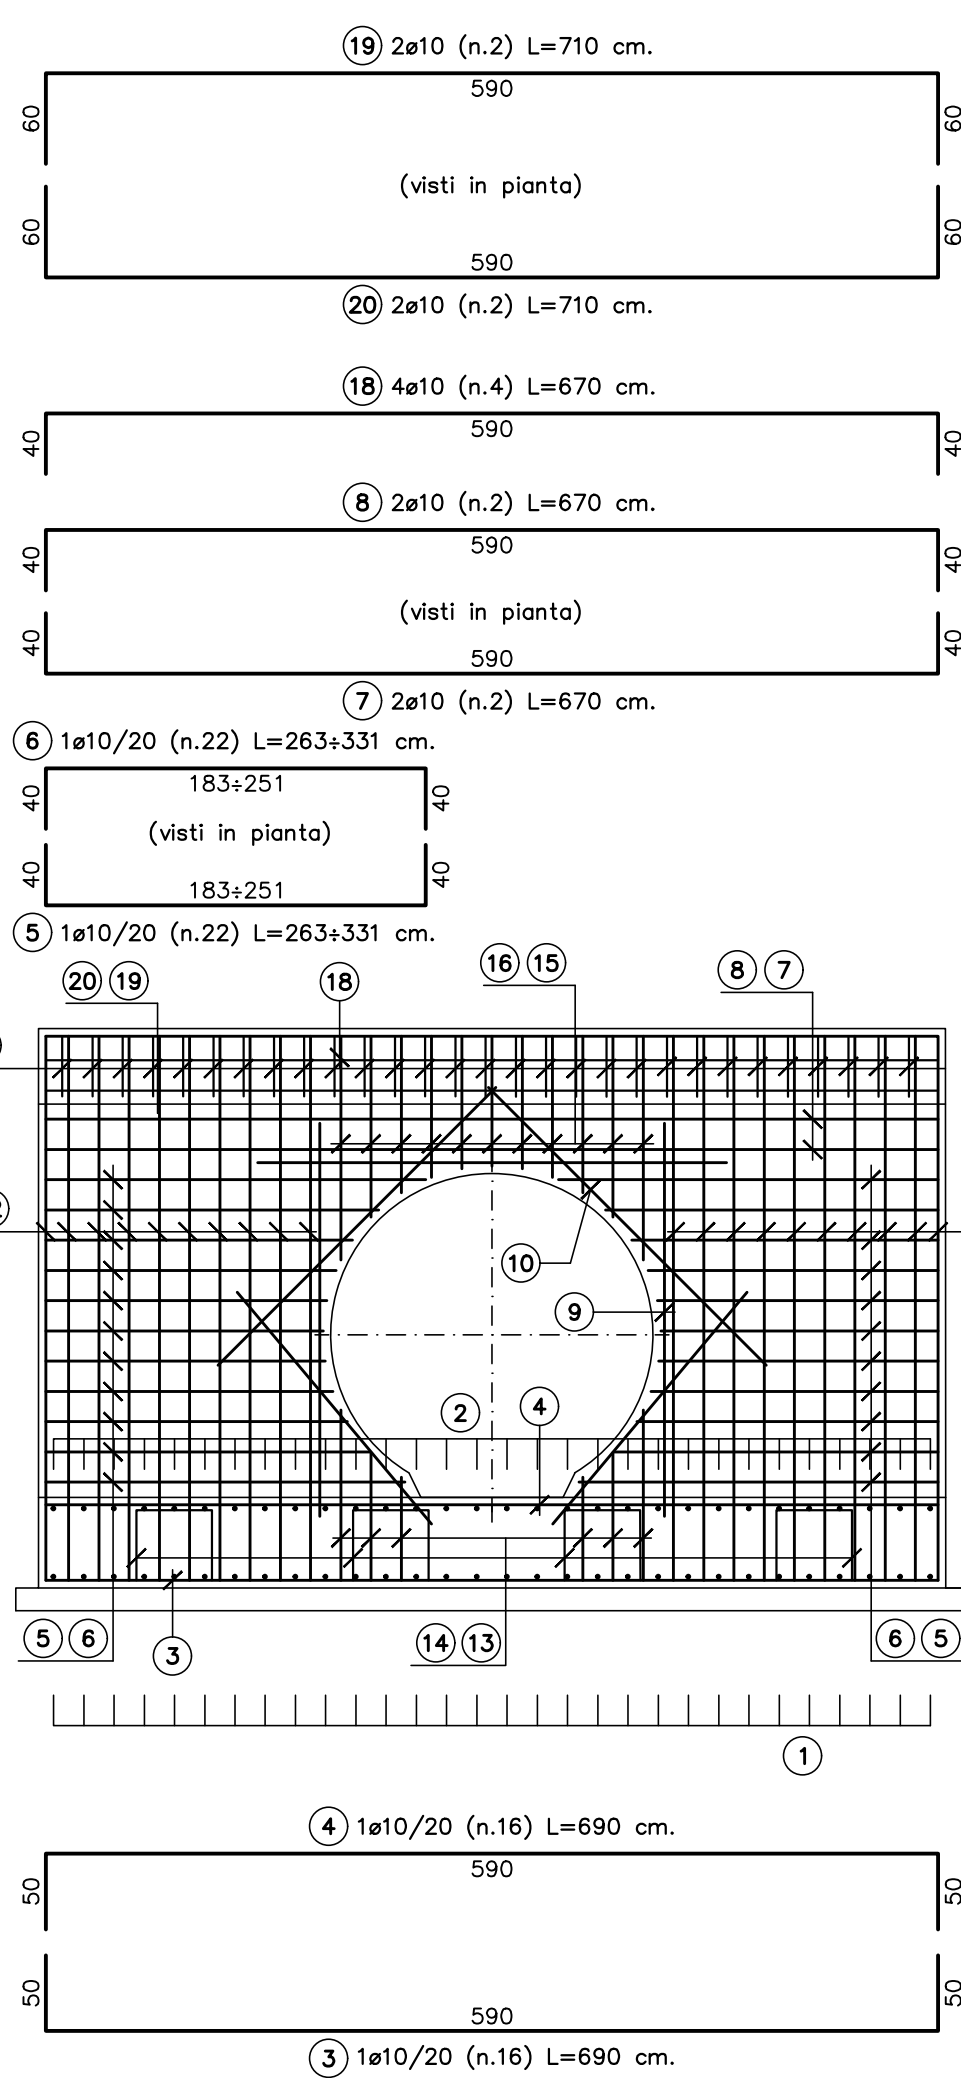

SEZIONE TRASVERSALE

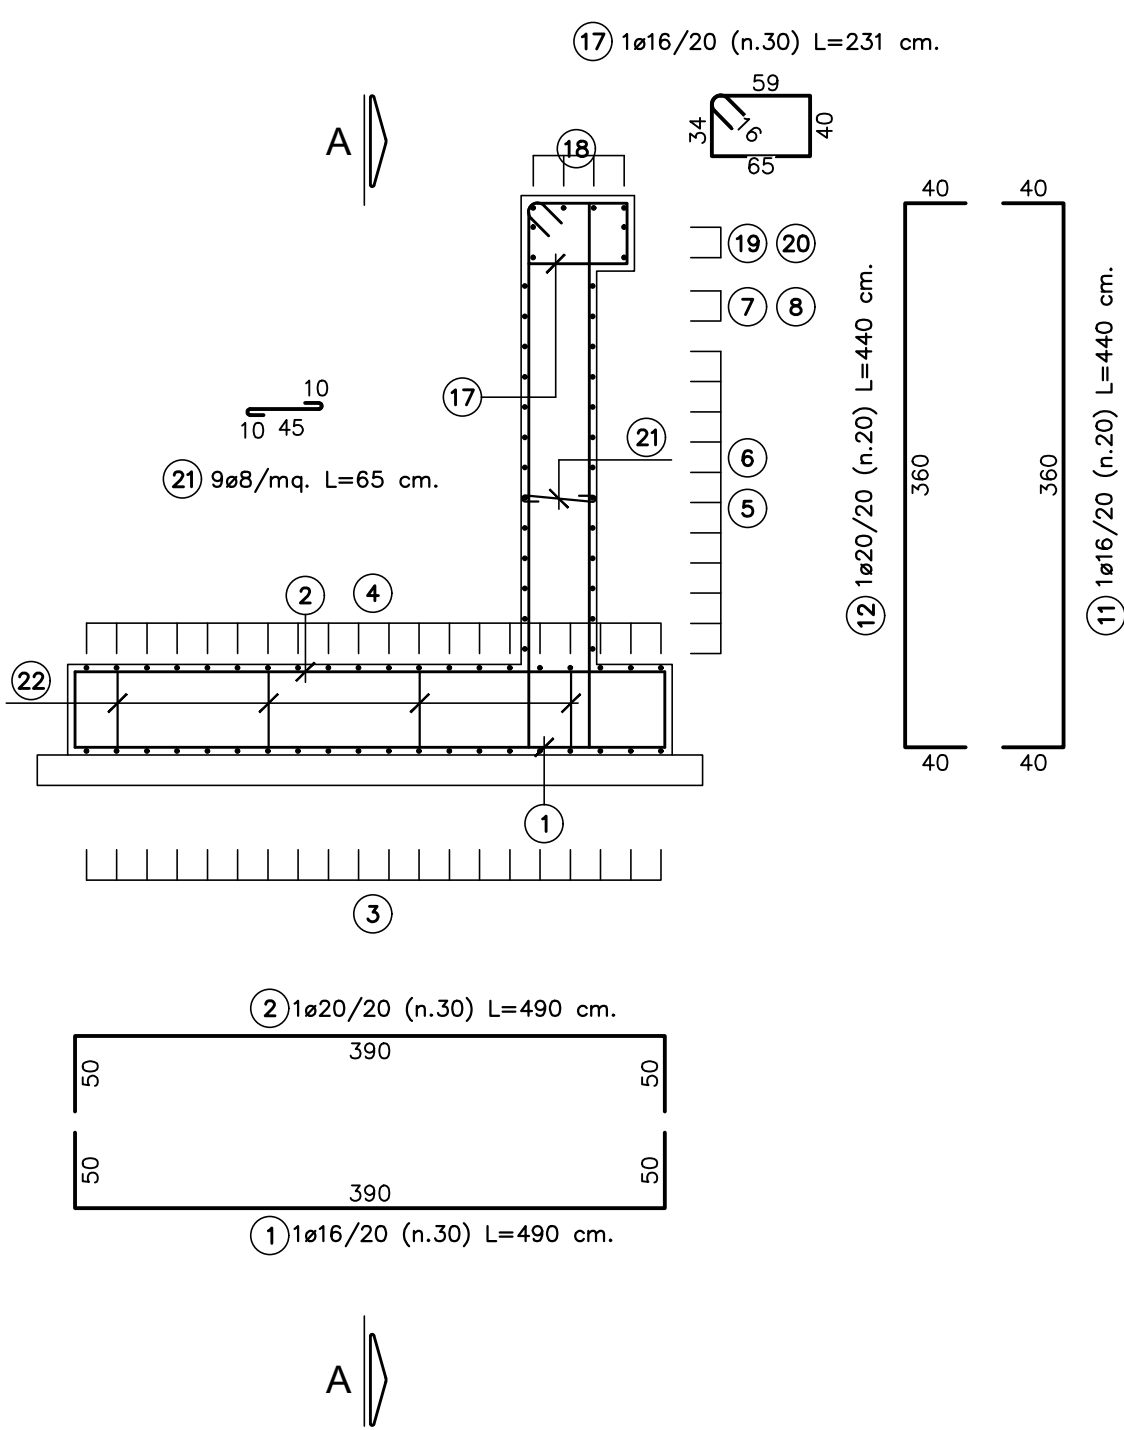

SEZIONE B-B

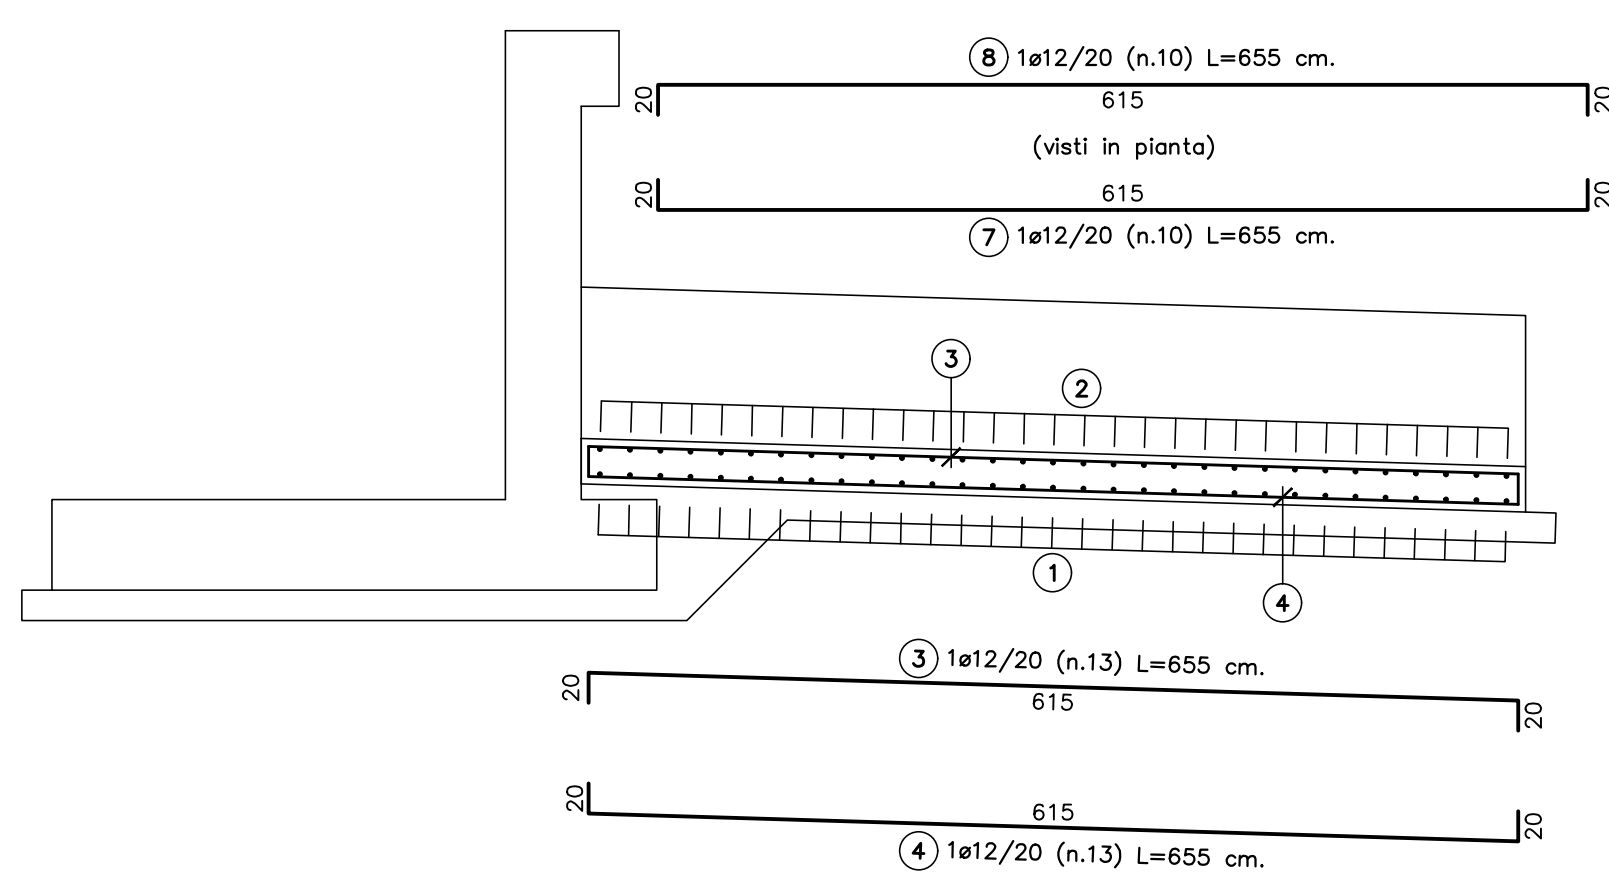

DISTINTA FERRI MURO DI VALLE								
Descrizione	f	Posizione	n.ferri	Zone	n.parti	Lunghezza (m)	Lungh. Tot. (m)	Peso tot. (kg)
Fondazione	16	1	30	1	1	4.90	147.00	232.02
Fondazione	20	2	30	1	1	4.90	147.00	362.52
Fondazione	10	3	20	1	1	6.90	138.00	85.08
Fondazione	10	4	20	1	1	6.90	138.00	85.08
Fondazione	20	22	32	1	1	2.02	64.64	159.41
Elevazione	10	5	22	1	1	2.97	65.34	40.28
Elevazione	10	6	22	1	1	2.97	65.34	40.28
Elevazione	10	7	2	1	1	6.70	13.40	16.52
Elevazione	10	8	2	1	1	6.70	13.40	16.52
Elevazione	20	9	3	1	1	2.85	8.55	63.26
Elevazione	20	10	4	1	1	2.30	9.20	68.07
Elevazione	16	11	39	1	1	4.40	171.60	270.84
Elevazione	20	12	39	1	1	4.40	171.60	423.19
Elevazione	20	13	6	1	1	1.71	10.26	25.30
Elevazione	16	14	6	1	1	1.71	10.26	16.19
Elevazione	20	15	11	1	1	1.98	21.78	53.71
Elevazione	16	16	11	1	1	1.98	21.78	34.38
Elevazione	16	17	30	1	1	2.31	69.30	109.38
Elevazione	10	18	4	1	1	6.70	26.80	16.52
Elevazione	10	19	2	1	1	7.10	14.20	8.75
Elevazione	10	20	2	1	1	7.10	14.20	17.51
Elevazione	8	21	105	1	1	0.65	68.25	53.86
TOTALE kg							2198.700	

DISTINTA FERRI SEZIONE AD U								
Descrizione	f	Posizione	n.ferri	Zone	n.parti	Lunghezza (m)	Lungh. Tot. (m)	Peso tot. (kg)
Fondazione	16	1	32	1	1	2.55	81.60	128.79
Fondazione	16	2	32	1	1	2.55	81.60	128.79
Fondazione	12	3	13	1	1	6.55	85.15	75.60
Fondazione	12	4	13	1	1	6.55	85.15	75.60
Elevazione	16	5	64	1	1	1.40	89.60	141.42
Elevazione	16	6	64	1	1	1.40	89.60	141.42
Elevazione	12	7	10	1	1	6.55	65.50	58.15
Elevazione	10	19	2	1	1	6.55	65.50	58.15
Elevazione	8	9	113	1	1	0.45	50.85	20.06
TOTALE kg							627.985	



DG 41/08
LAVORI DI COSTRUZIONE DEL 3° MEGALOTTO DELLA S.S. 106 JONICA - CAT. B -
DALL'INNESCO CON LA S.S. 534 (km 365+150) A ROSETO CAPO SPULICO (km 400+000)

PROGETTO ESECUTIVO

OPERE D'ARTE MINORI

TOMBINI IDRAULICI

Tombino circolare al km 35+857,81 - diam. 1500

Carpenteria, dettagli e armature muro di valle

CONTRAENTE GENERALE:

Società di Progetto

SIRJO S.C.p.A.

Dott. Arch. Maria Elena Cuzzocrea

Presidente:

Progettazione:

ASTALDI

**salini
impregio**

Il progettista:

Dott. Ing. S. Lieto

Consulenti:

STE - Progetto stradale ed idraulica

ROCCASOL - Opere in sotterraneo

ITALCONSULT/ISTETICO - Studi e

GEODATA - Geologia e idrogeologia

GES - Geotecnica

CINQUE - Gallerie grotte

ECOLAB - Ambiente

PROHETENGINEERING.IT - Sicurezza ed impianti

Ing. F. GATTO - Interferenze


TECO - Esperti

Il coordinatore per la sicurezza:

Ing. L.A. Gargiulo

IL RESPONSABILE DEL PROCEDIMENTO:

Ing. R. Laporta

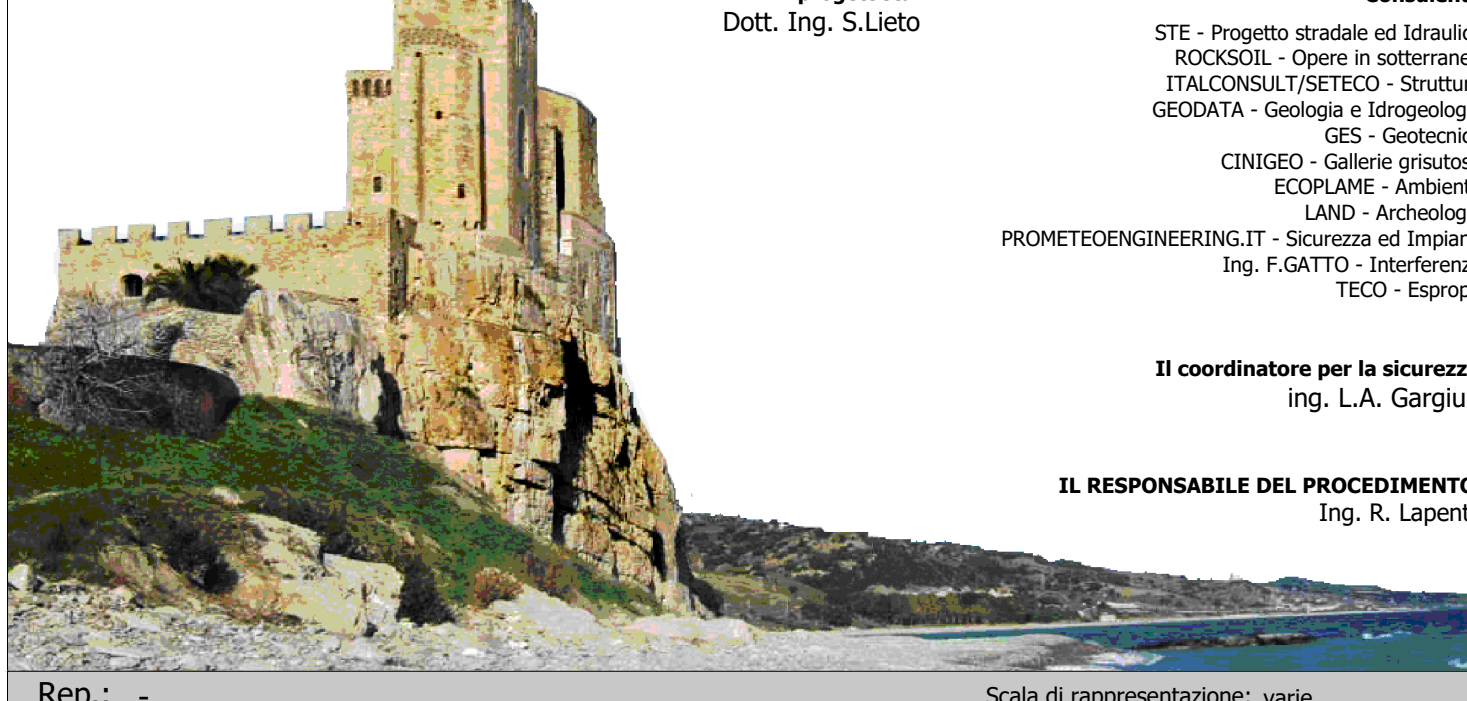

Rep.: -

Scala di rappresentazione: varie

Codice Progetto: **L O 7 1 6 C E 1 9 0 1**

Codice Elaborato: **T 0 4 T O A 6 S T R D C 0 3 A**

Rev. Data Descrizione Redatto Verificato Approvato

A 15.04.2019 Emissione Ing. D. Di Ranzo Ing. F.M. La Camera Ing. S. Lieto